


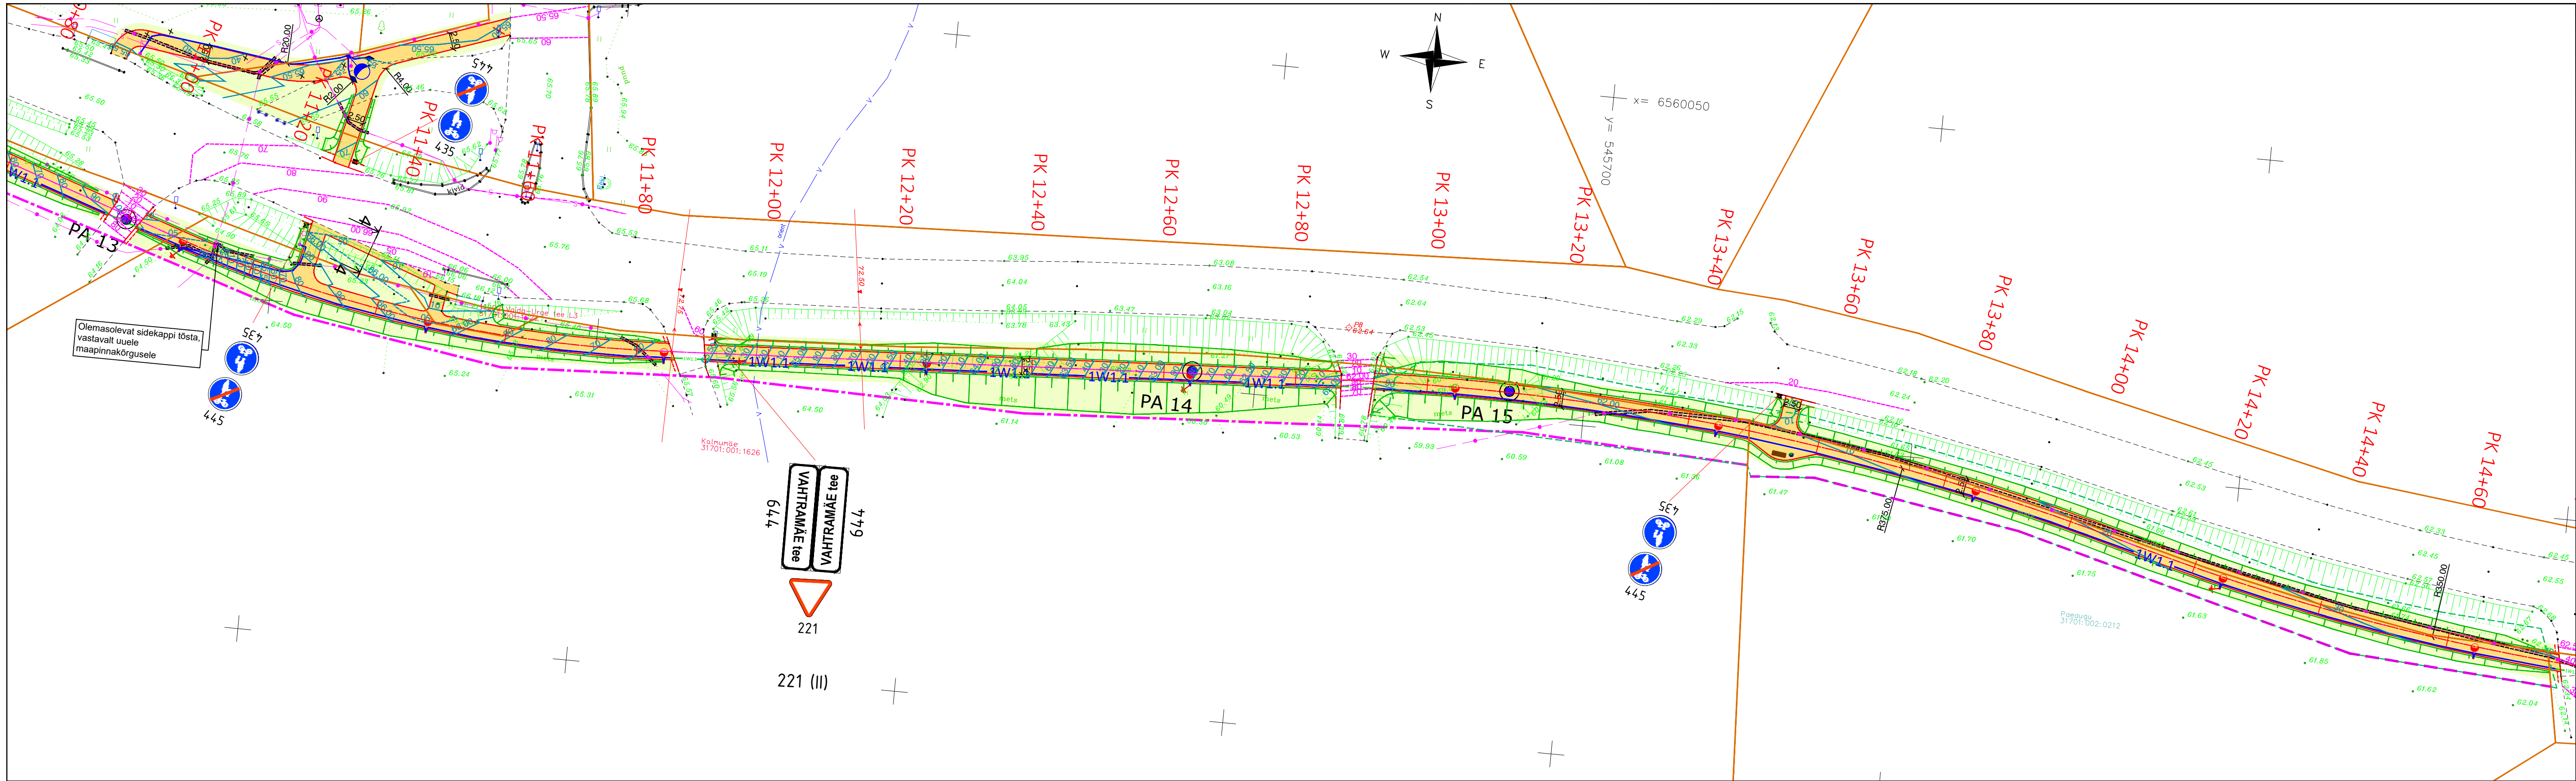

Geoluse koostaja: Reaalprojekt	Geoluse töö nr: G21045	Möödistamise aeg: märts 2021
--------------------------------	------------------------	------------------------------

viavelo INSENERIBÜROO		TELLIJA Kohalial Vallavalitsus		
PROJEKT		Urge-Prillimäe-Salutaguse kergliiklustee		
OBJEKT		Riigitee nr 11202 Urge-Vaida, Rapla maakond		
PROJEKTEERIS	VASTUTAV	STAADIUM	JOONISE NIMI	TÖÖ NR
L. Künnapuu	R. Mäe	Põhiprojekt	Asendiplaan	1721
KUUP.		MOOTKAVA	JOONISE NR	REV
26-Apr-21		1:500	4-04	0

ViaVelo Inseneribüroo OÜ, reg.kood 11712139, Magasini 29a-18, 10138 Tallinn; Tel: 5172182, info@viavelo.ee, www.viavelo.ee; MTR: EEK001192; EPE001115; ELK000063; EEP003424