


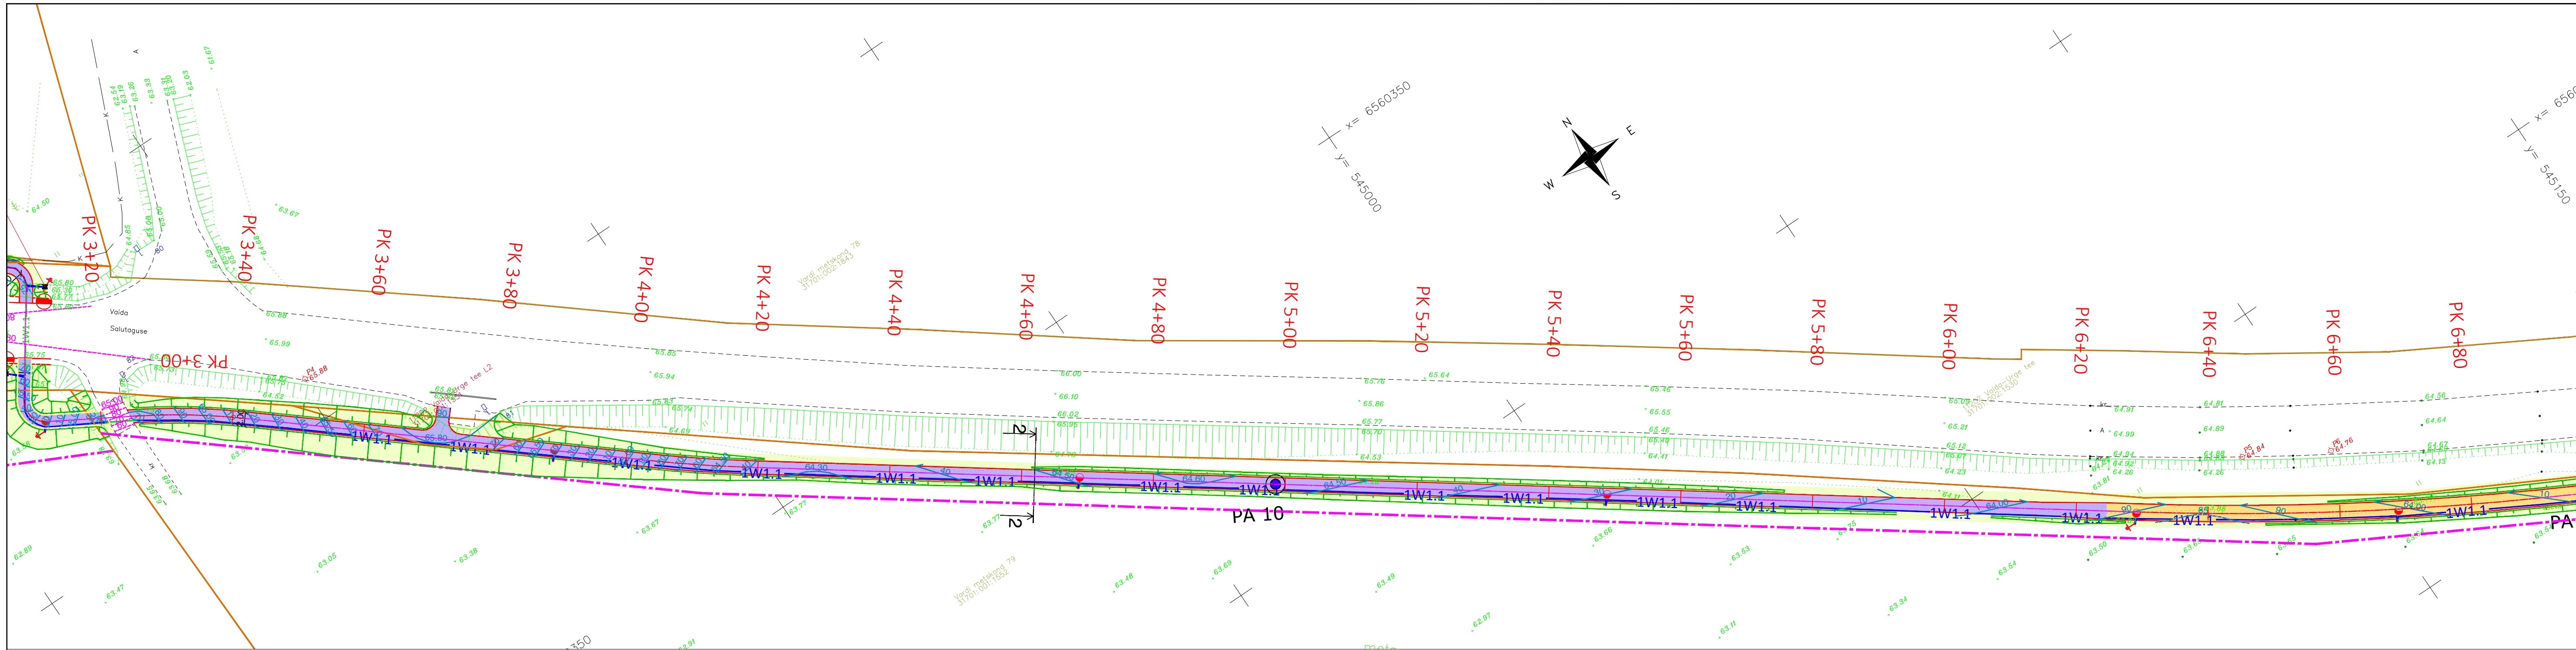

Geoaluse koostaja: Reaalprojekt		Geoaluse töö nr: G21045		Möödastamise aeg: märts 2021	
viavelo INSENERIBÜROO		TELLIJA Kohalial Vallavalitsus			
		PROJEKT Urge-Prillimäe-Salutaguse kergliiklustee			
		OBJEKT Riigitee nr 11202 Urge-Vaida, Rapla maakond			
PROJEKTEERIS	VASTUTAV	STAADIUM	JONNISE NIMI		TÖÖ NR
L. Künnapuu	R. Mäe	Põhiprojekt	Asendiplaan		1721
		KUUP.	MÕÖTKAVA	JONNISE NR	REV
		26-Apr-21	1:500	4-02	0
ViaVelo Inseneribüroo OÜ, reg.kood 11712139, Magasini 29a-18, 10138 Tallinn; Tel: 5172182, info@viavelo.ee; www.viavelo.ee; MTR: EEK001192; EPE001115; ELK000063; EEP003424					