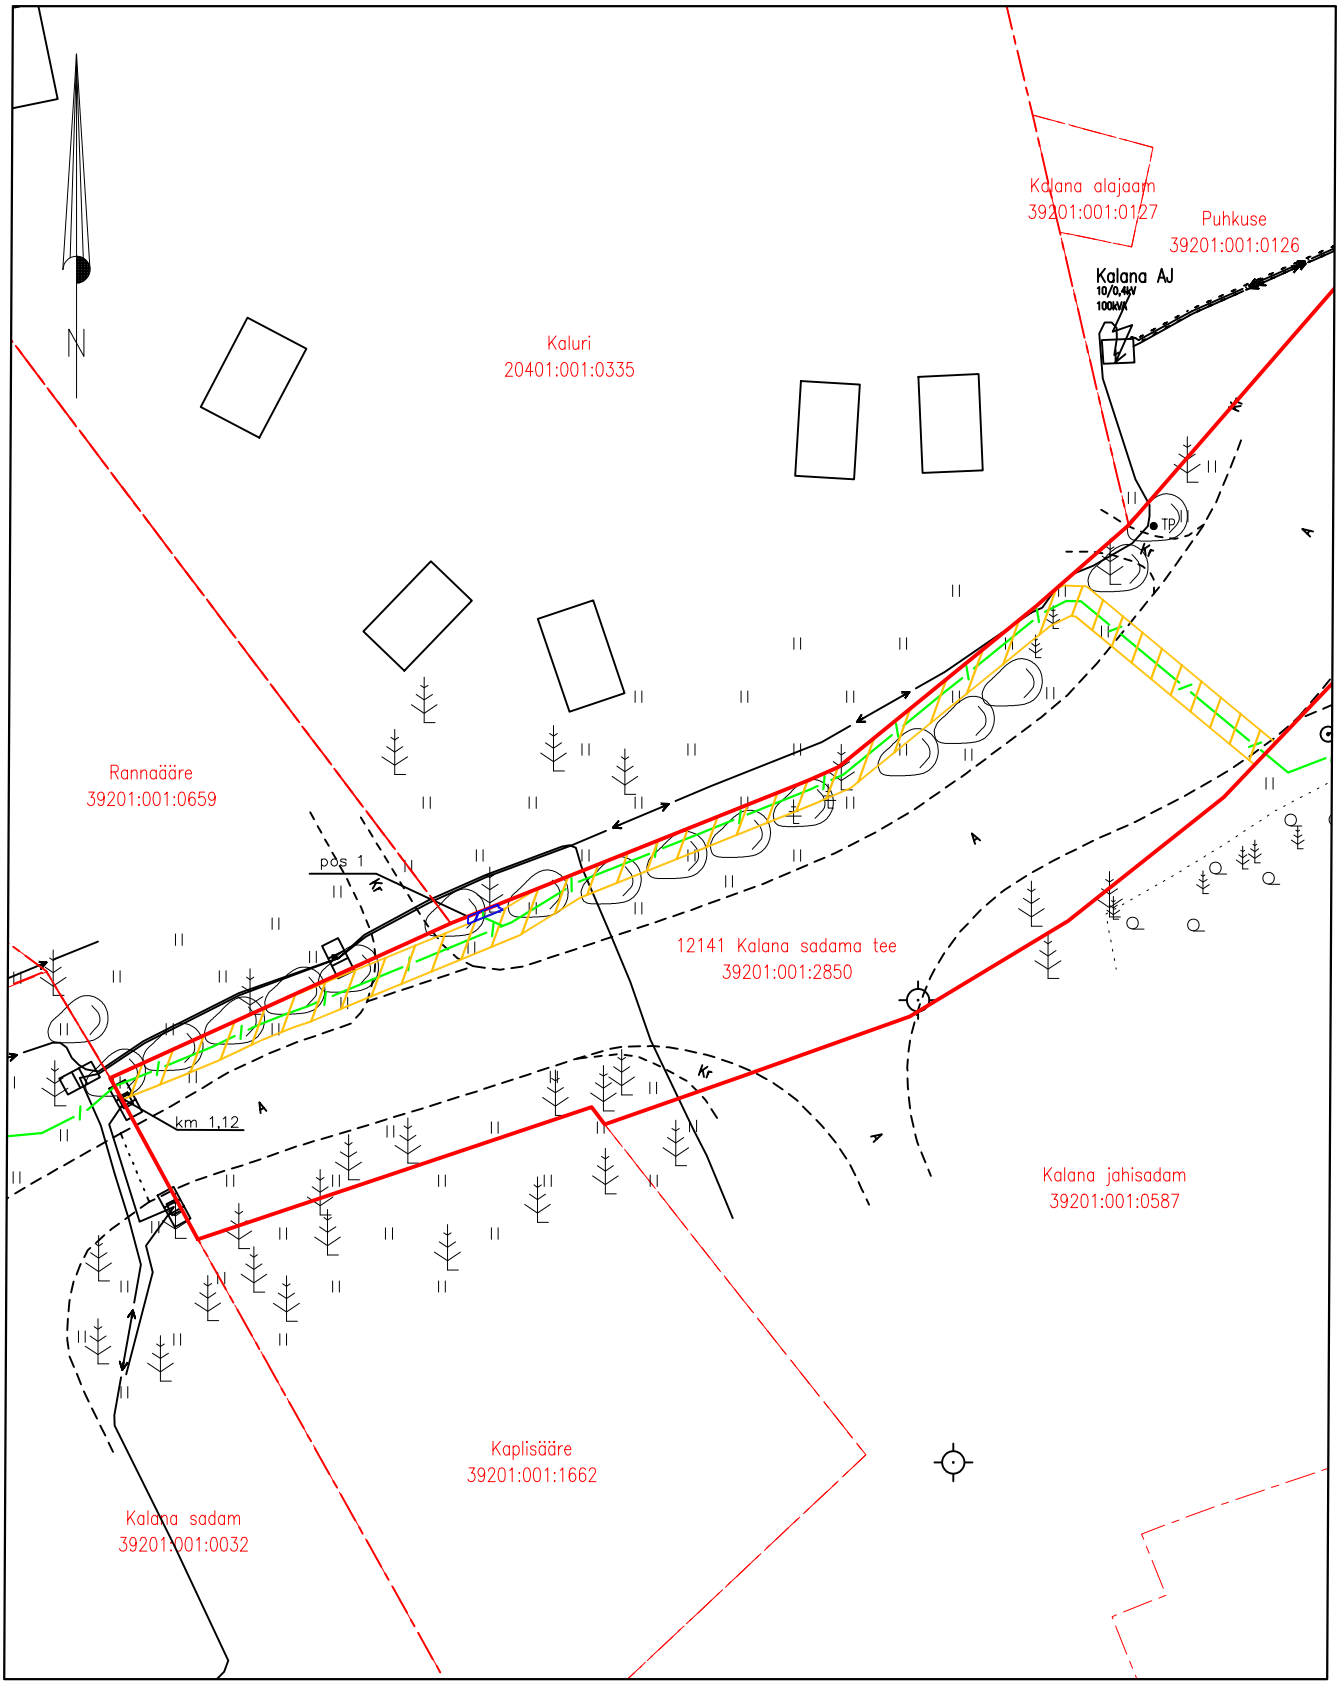

Jrk nr	IKÕ ala Pos nr (plaanil)	Kinnistu registriossa number	Katastriüksuse tunnus, nimi ja sihtotstarve;	Ala pindala ruutmeetrites m^2
1.	Pos 1	9812850	39201:001:2850 12141 Kalana sadama tee Transpordimaa	1 m^2

Lepingu objektiks oleva katastriüksuse piir
Katastriüksuste piirid
Sideehitis
Kasutusõiguse ala (PARI ID 872208)
Olemasolev IKÕ ala (PARI ID 344363)

ISIKLIKU KASUTUSÕIGUSE SEADMISE ALA PLAAN			
Projekti nimetus / asukoht ELA511 Hiiumaa, Hiiumaa vald, Kalana küla JPV			Töö nr ELA511
Koostaja/projekteerija Timmo Tampõld AS Connecto Infra	Mõõtkava 1:500	Formaat A4	Kuupäev 18.07.2025