


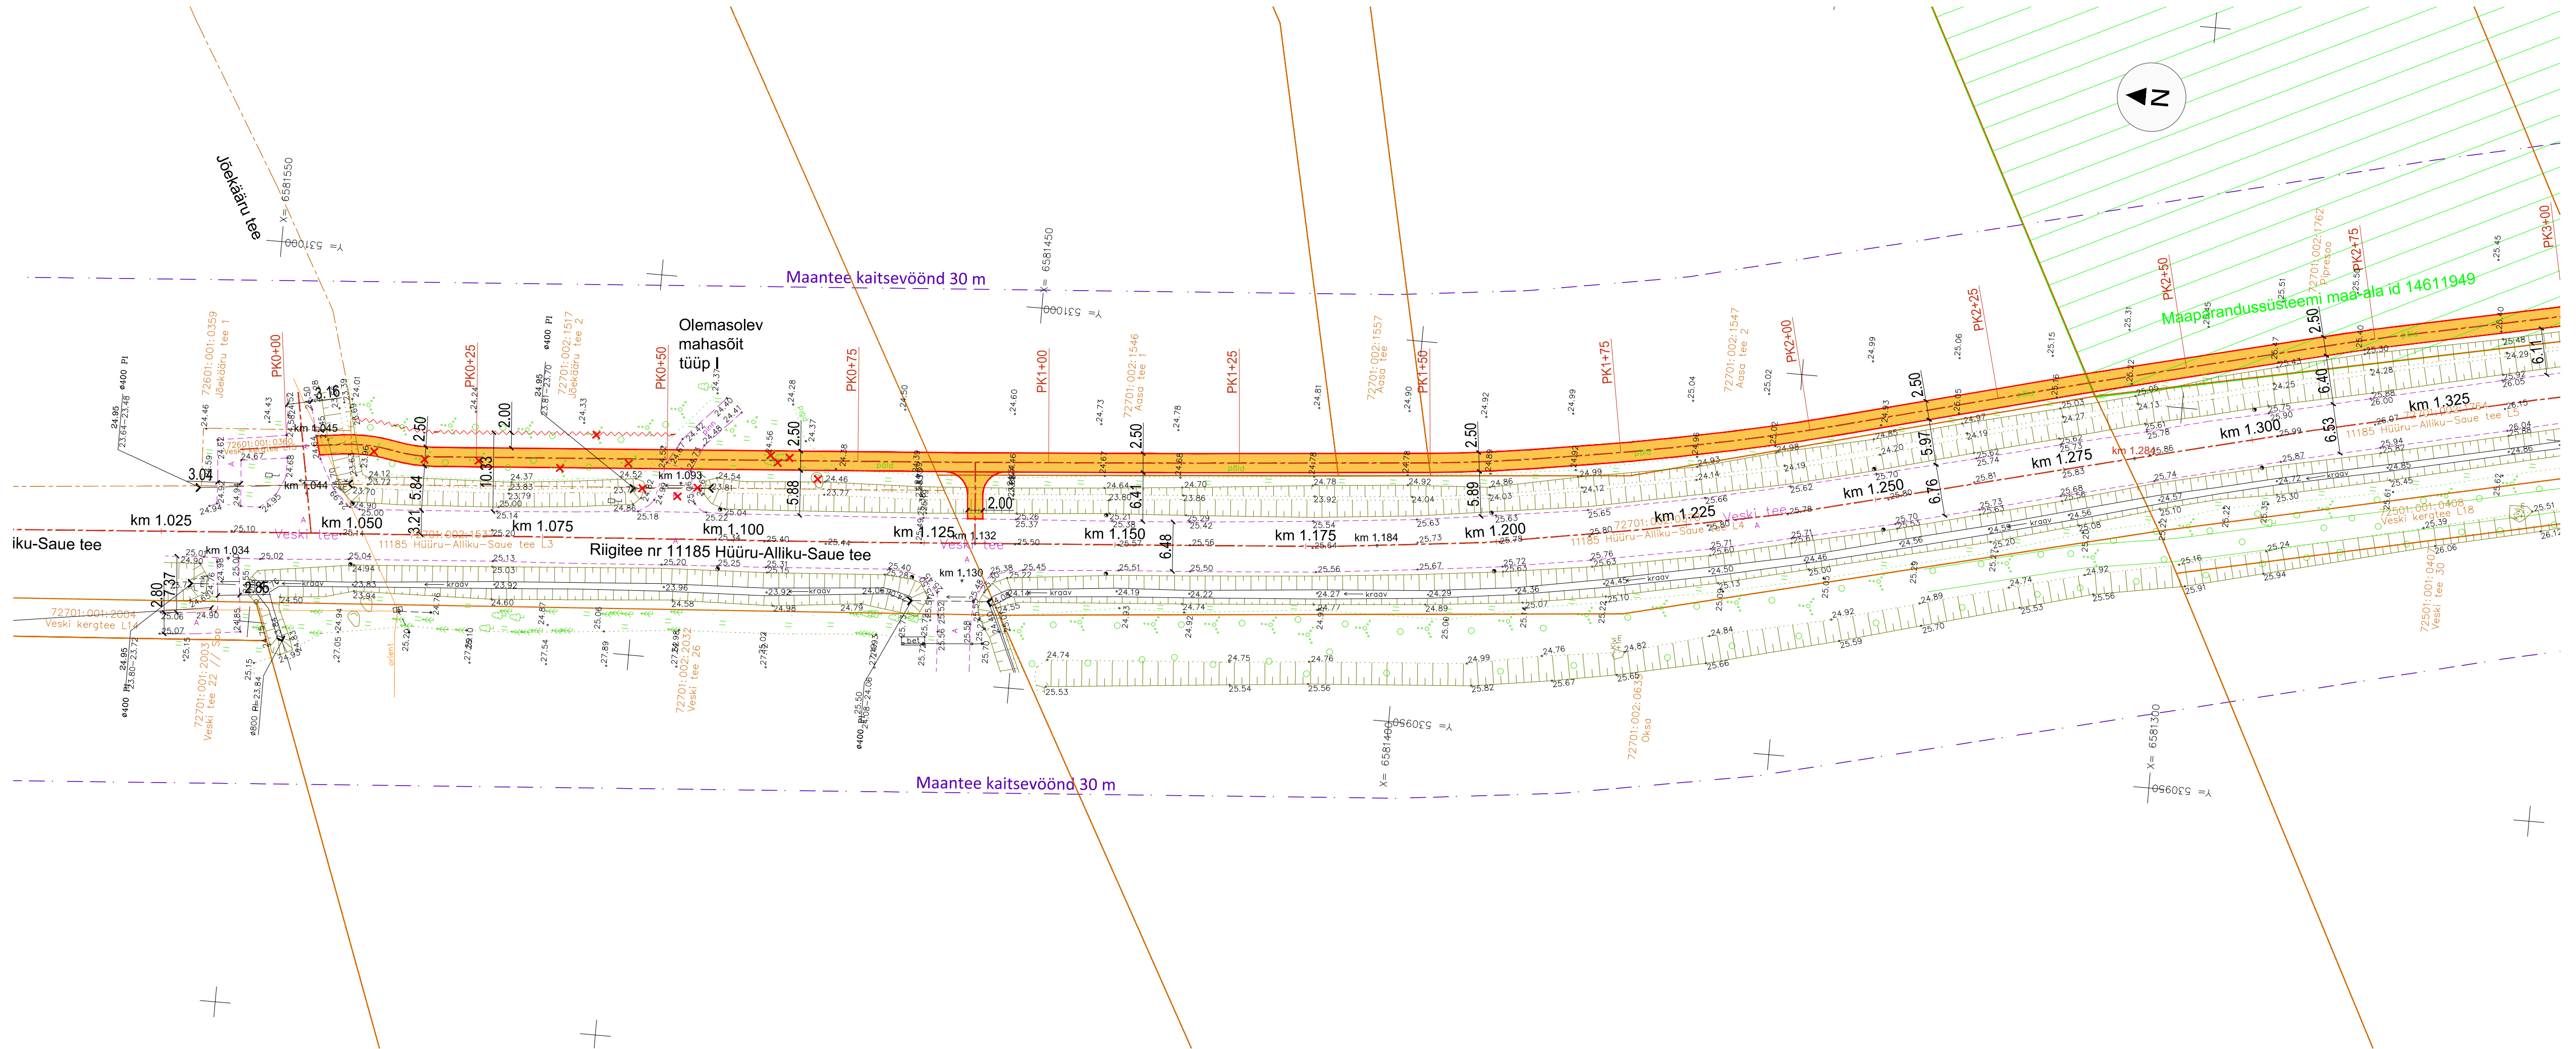

- TINGMÄRGID:
- KATASTRÜKSUSE PIIR
 - PIKETAAZ
 - PROJEKT TEE TELG
 - PROJEKT KATTE SERV
 - PROJEKT TUGIPEENAR
 - PROJEKT JALGRATTA- JA JALGTEE ASFALTKATE tüüp 1 / MAHASÕIDU ASFALTKATE tüüp 2
 - PROJEKT SÕIDUTEE ASFALTKATE tüüp 3
 - PROJEKT VÕRKAED
 - METSA VÕI VÕSA RAADAMINE
 - LIIKVIDEERITAVAD OBJEKTID

MUUDATUS		MUUDATUSE KIRJELDUS		TEOSTAS		KULUPEEV	
TELLIJAS		Saue Vallavalitsus		TO Projekt OÜ		Registrikood: 12772446	
TOO NIMETUS		Harju maakond, Saue vald, Hüüru ja Aliku küla		PROJEKTUJUT		P. Okk	
JOONISE NIMETUS		Asendiplaan ja liikluskorraldus		KONTROLLUJA		H.Toom	
TOO NR		KÖITE NR		STADIUM		OBJEKT NR	
25003		ESKIIS		TL-4-02		MÕÖTKAVA	
1:500		PROJEKTI OSA - JOONISE NR		PROJEKTI OSA - JOONISE NR		MÕÖTKAVA	
25003_PP_TL.dwg		25003_PP_TL.dwg		25003_PP_TL.dwg		25003_PP_TL.dwg	