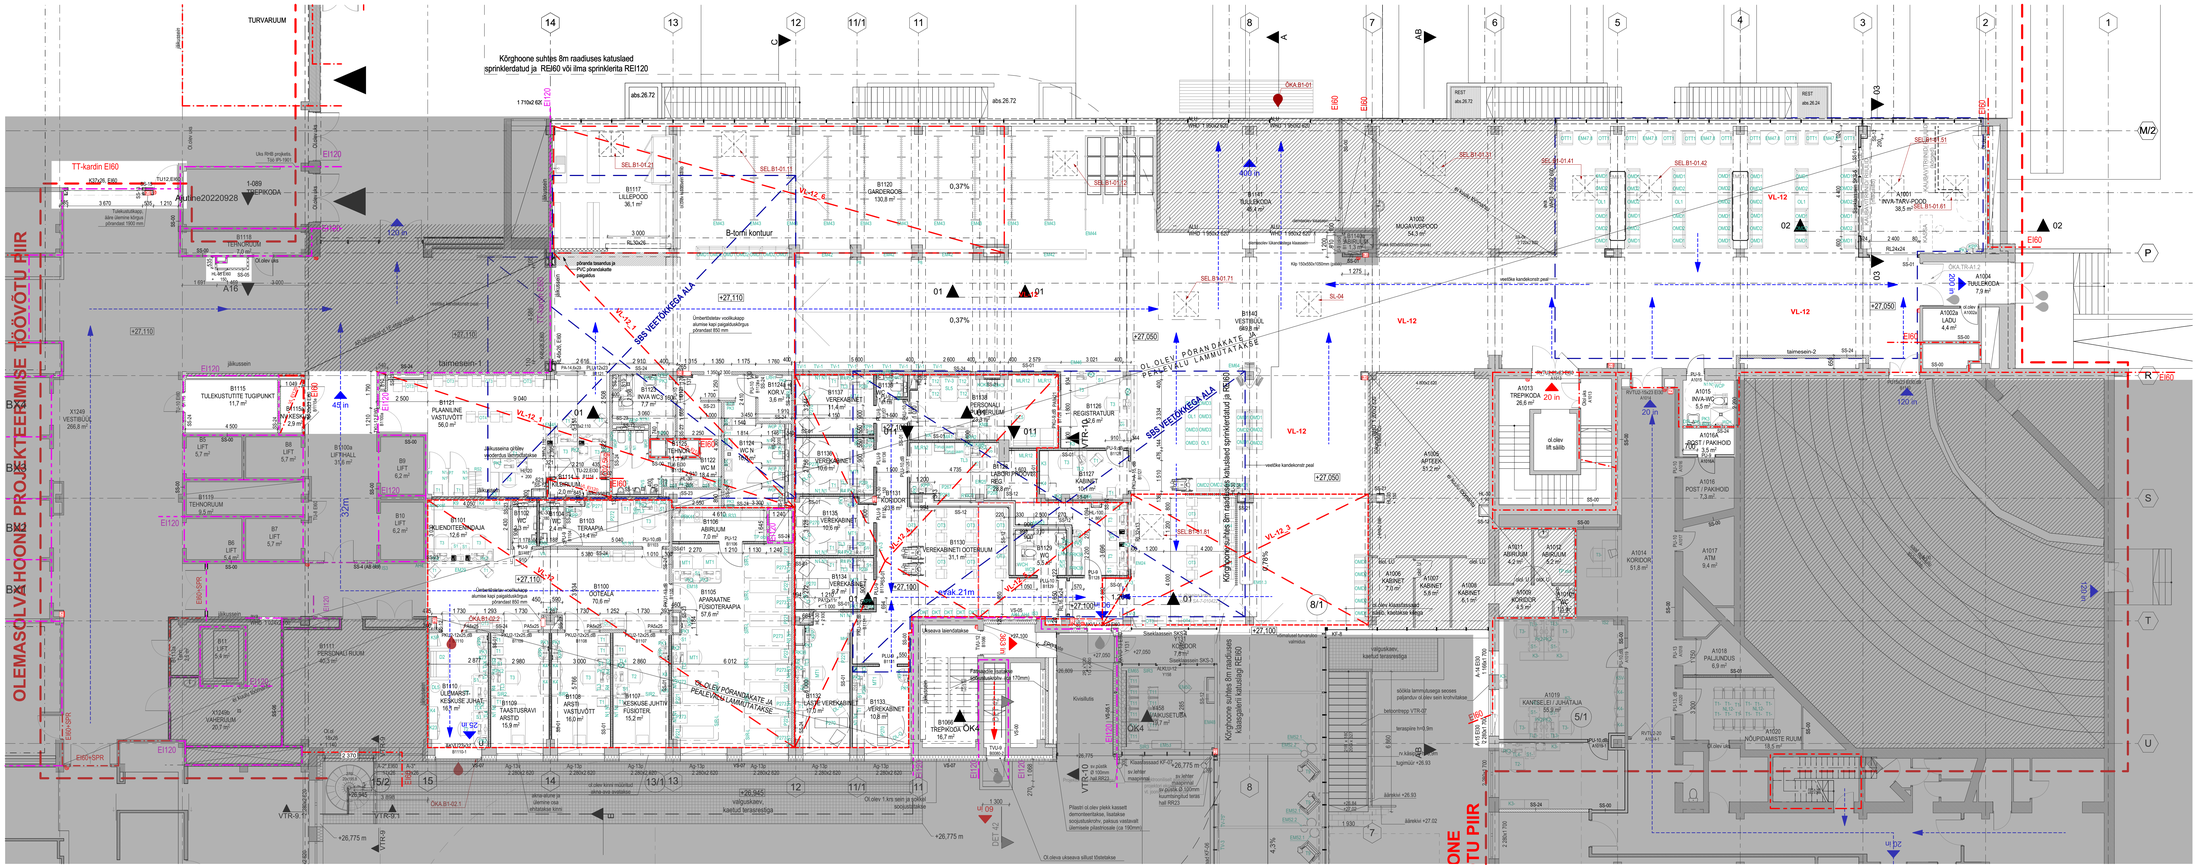
OLEMASOLEVA VAHHOONE PROJEKTEERIMISE TÖÖVÕTU PIIR
Kõrghoone suhtes 8m raadiuses katuslaed sprinkleritatud ja REI60 või ilma sprinkleritta REI120
Kõrghoone suhtes 8m raadiuses katuslaed sprinkleritatud ja REI60
TURVARUUM
TT-kardin EI60
Akuline20220928
1-089 TREPIKODA
B1117 LILLEPOOD 36,1 m²
B1120 GARDEROOB 130,8 m²
B1147 TUULEKODA 45,4 m²
A1001 INVA-TARV-POOD 38,5 m²
A1024 TUULEKODA 7,9 m²
A1002a LAADU 4,4 m²
B1115 TULEKUSTUTITE TUGIPUNKT 11,7 m²
B1121 PLAANILINE VASTUVÕTT 56,0 m²
B1122 INVA WC 3,6 m²
B1124 WC M 3,6 m²
B1125 WC N 3,6 m²
B1127 KABINET 10,4 m²
B1126 REGISTRATUUR 58,8 m²
B1138 PERSONALI OOTERUUM 31,1 m²
B1139 LABORI PROVIISIDE TOIMETUS 31,1 m²
B1140 VESTIBÜÜL 69,8 m²
B1130 VEREKABINETI OOTERUUM 31,1 m²
B1106 ABIRUUM 7,0 m²
B1105 APARAATNE FÜSIOTERAPIA 57,6 m²
B1104 TERAPIA 23,4 m²
B1103 WC 2,4 m²
B1102 WC 2,4 m²
B1101 KLIENDITEENINDAJA 12,6 m²
B1100 OOTEALA 70,6 m²
B1100a LIFTHALL 33,6 m²
B1111 PERSONALI RUUM 40,5 m²
B1110 ÜLDMÄRST. KESKUSE JUHT 16,5 m²
B1109 TAASTUSRAVI ARSTID 15,8 m²
B1108 ARSTI VASTUVÕTT 16,0 m²
B1107 KESKUSE JUHTIV FÜSIOTER. 15,2 m²
B1118 TEHNORUUM 7,9 m²
X1249 VESTIBÜÜL 266,8 m²
X1450a VAHERUUM 20,7 m²
A1013 TREPIKODA 26,6 m²
A1014 KORRIDOR 51,8 m²
A1015 INVA-WC 5,5 m²
A1016 POST / PAKIHOID 7,3 m²
A1016A POST / PAKIHOID 3,5 m²
A1017 ATM 9,4 m²
A1018 PALJUNDUS 6,9 m²
A1019 KANTSELEI / JUHATAJA 55,3 m²
A1020 NÕUPIDAMISTE RUUM 19,5 m²
