


1 KORRUSE PLAAN

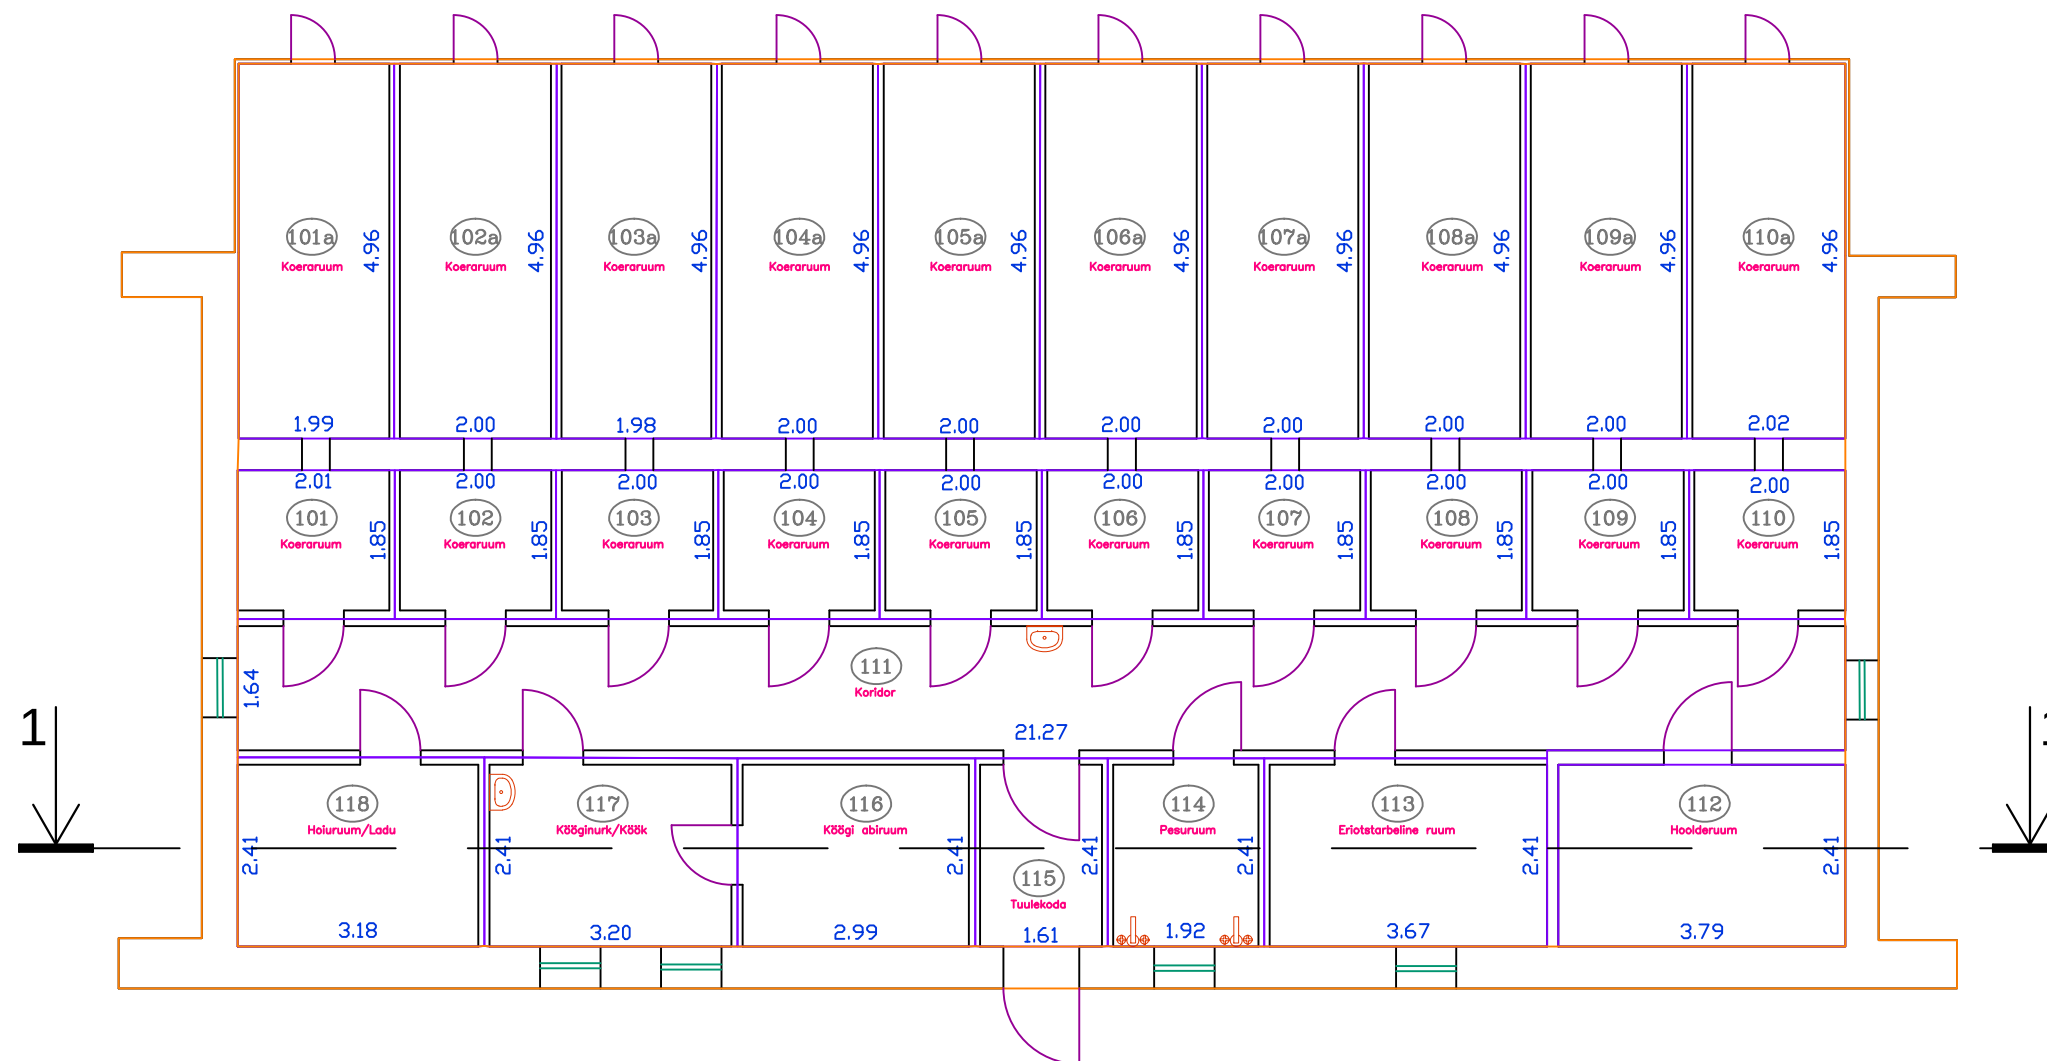

Märkused:

Mõõdistamise aeg: aprill 2016a.
Töö väljastamise aeg: aprill 2016a.

S16/18	VÕRU MAAKOND MEREMÄE VALD VÕMMORSKI KÜLA KORDONI/HOONE 3		2016				 telefon 6718 530 hades@hades.ee www.hades.ee  EST83713A
			M = 1 : 100				
Mõõdistaja	Dargo Pulk		1 korruse plaan				
Joonestaja	Kertu Kisel						
Instrument	Faro Focus X330		Joonise nr. 01				
MTR EG10570307-0001		Litsentsid: 546 MA-k, 411 MA	Leht	1	Lehti	1	