


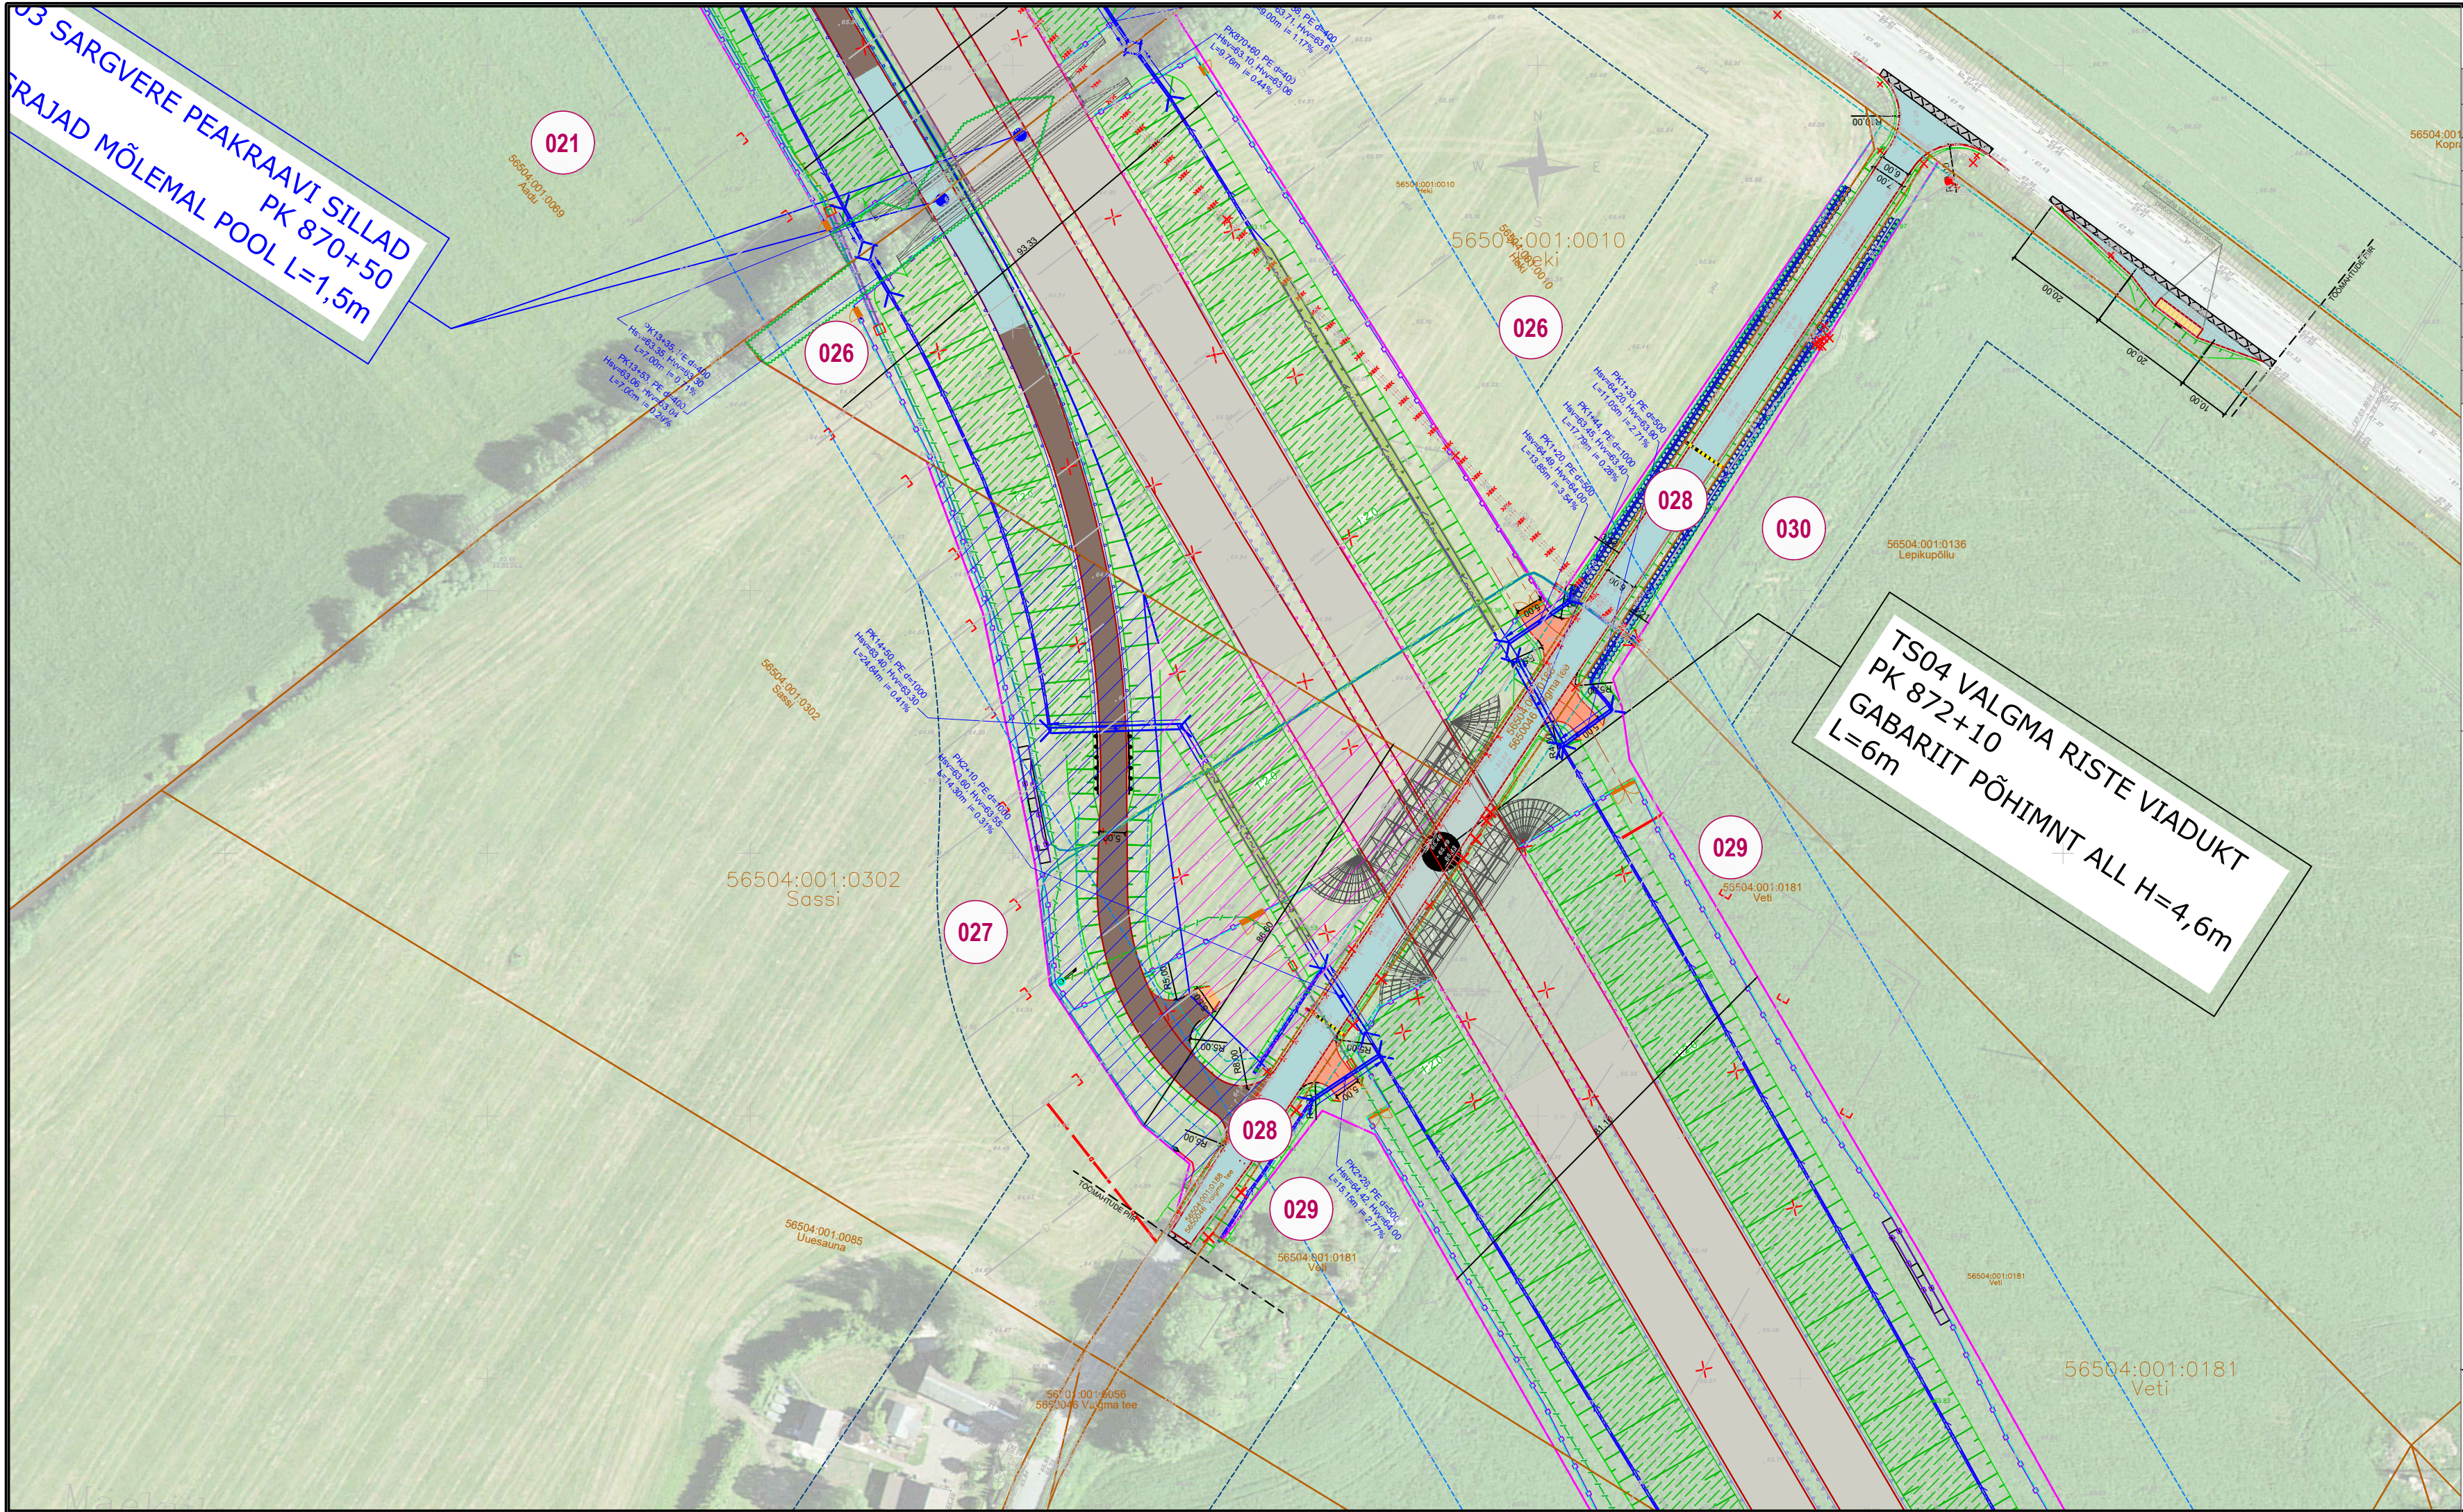

KRUNDIJAOTUSKAVA

KINNISTU ANDMED

Positsiooni number:	27
Kinnisturegistriosa number:	4559250
Katastriüksuse tunnus:	56504:001:0302
Katastriüksuse nimi/aadress:	Sassi
Kinnistu pindala:	2.3 ha
Võõrandatav ala (TRAM):	2862 m²
Võõrandatav ala (KOV):	3272 m²
Raadamine:	-
Omandivorm:	Eraomand

Kinnistul kavandatud tegevuste kirjeldus:

4-rajalise põhimaantee, kogujatee, kraavi, truupide, ulukitara, konnapiirde, elektriliini ja sidekanalisatsiooni rajamine. Valgma riste sõiduauto ja kergliiklustee tunneli rajamine. Drenaaži likvideerimine. Drenaaži kollektori ja tupikute rajamine toimub eromandis kinnisasjal.

TINGMÄRGID:

OLEMASOLEV KATASTRIÜKSUSE PIIR

UUS TRANSPORDIMAA PIIR

ULUKITARA

RIIGITEE TEEKAITSE VÖÖND 30M

PÕHIMAANTEE TEEKAITSE VÖÖND 50M

PÕHIMAANTEE ASFALTKATE

JALGTEE ASFALTKATE

KRUUSAKATTEGA TEE

ASFALTKATE

PINNATUD KATE

PROJEKTEERITUD NÕLV

KRAAV

VÕÕRANDATAV MAA-ALA (TRANSPORDIAMET)

VÕÕRANDATAV MAA-ALA (KOV)

VÄRAV

TAGASIHÜPPEKOHT

TRUUP

RAADAMISPIIR

KONNAPIIRE

LIKVIDEERITAV OBJEKT (TRUUP, KRAAV, TEE, MAHASÕIT, RISTMIK)

LOOMAREST

M 1:1000

RIIGITEE 2 (E263) TALLINN-TARTU-VÕRU-LUHAMAA KM 84,6-107,0
MÄO-IMAVERE LÕIGU 2+2 MAANTEE EHTUSPROJEKT
Joonis: Krundijaotuskava plaan, Mäo-Koigi
Tellija: Transpordiamet
Projekteerija: Skepast&Puhkim OÜ
Töö nr: MA17425-01
Koostas: Triin Kaal