


Isikliku kasutusõiguse ala plaan

Kinnistu nimi: 69 Võru-Kuigatsi-Tõrva tee

Katastritunnus: 14201:001:0881

Asukoht: Lümatu küla, Antsla vald, Võru maakond

IKÕ ala pos nr	Asukoht riigitee suhtes (lõigu algus ja lõpp km)	Ala pindala (m ²)
1	kulgmine km'l 22,70-22,81	231

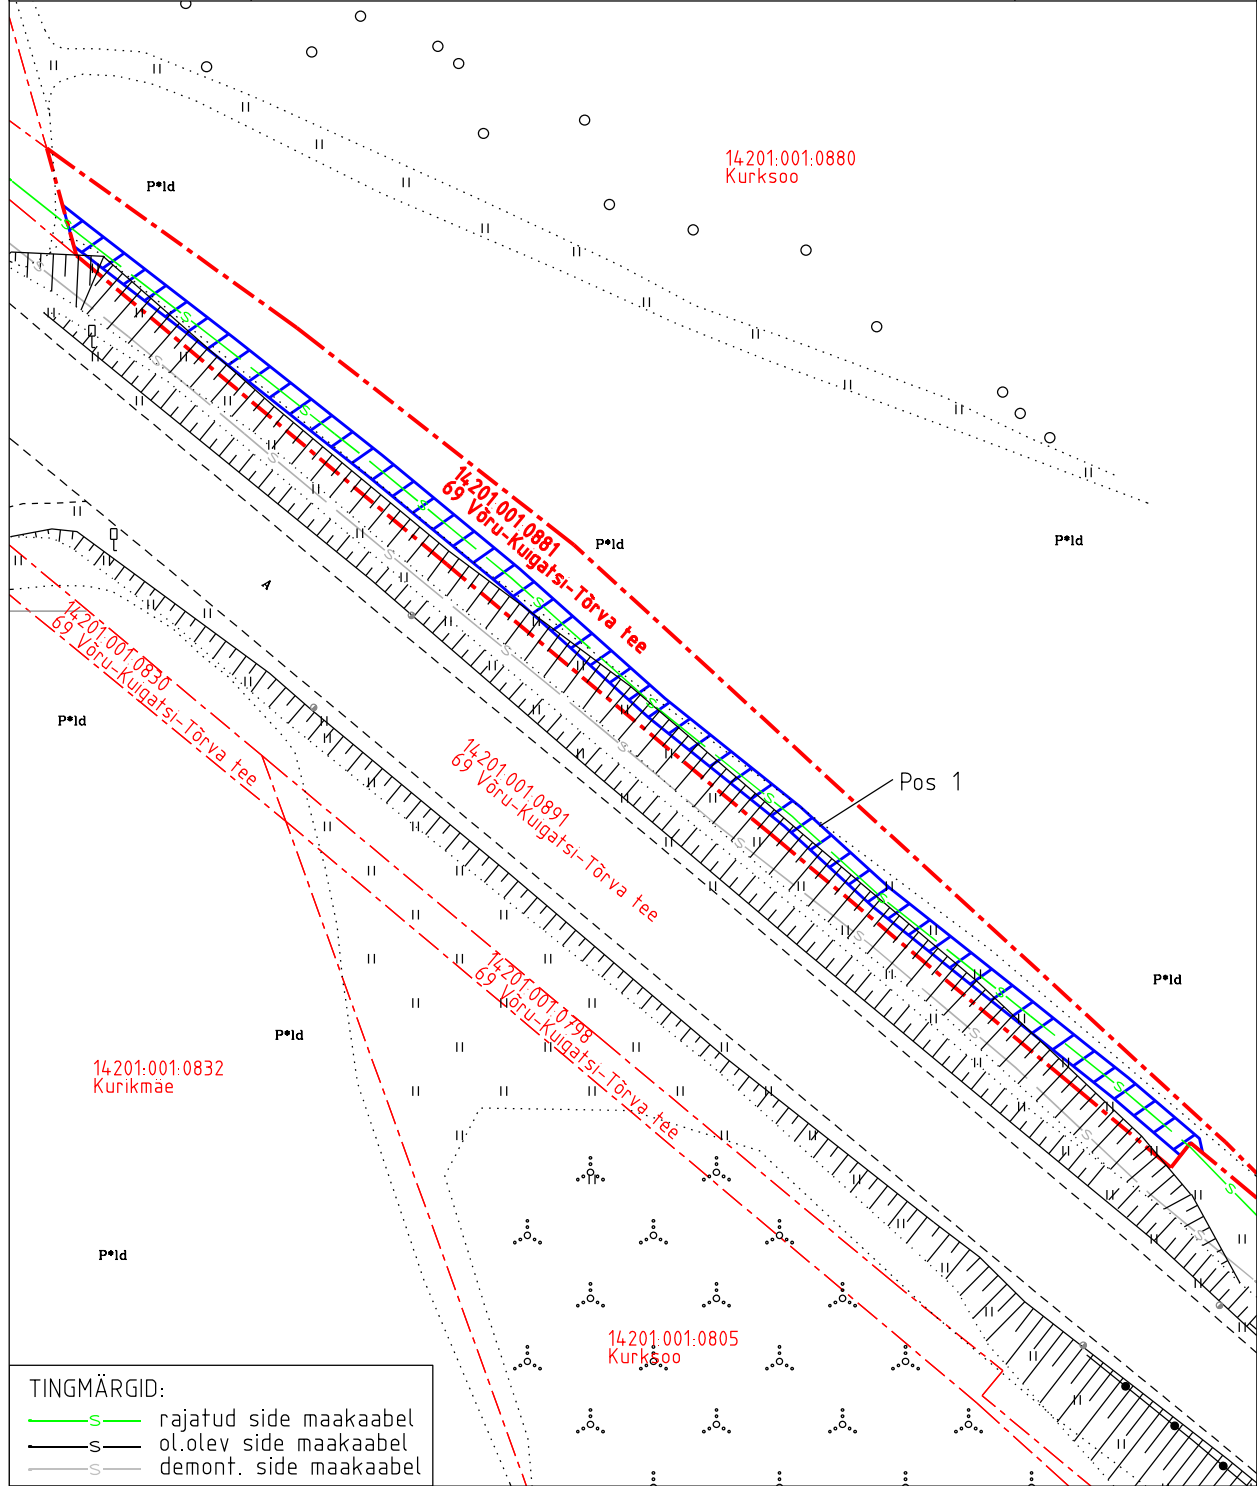

TINGMÄRGID:
 -S- rajatud side maakaabel
 -S- ol.olev side maakaabel
 -S- demont. side maakaabel

- Koormatava ala pindala kokku 231 m²
- Koormatava katastriüksuse piir
- Katastriüksuste piirid

Plaan 3-1
 M 1:600

Koostaja:
 OÜ Kirjanurk