


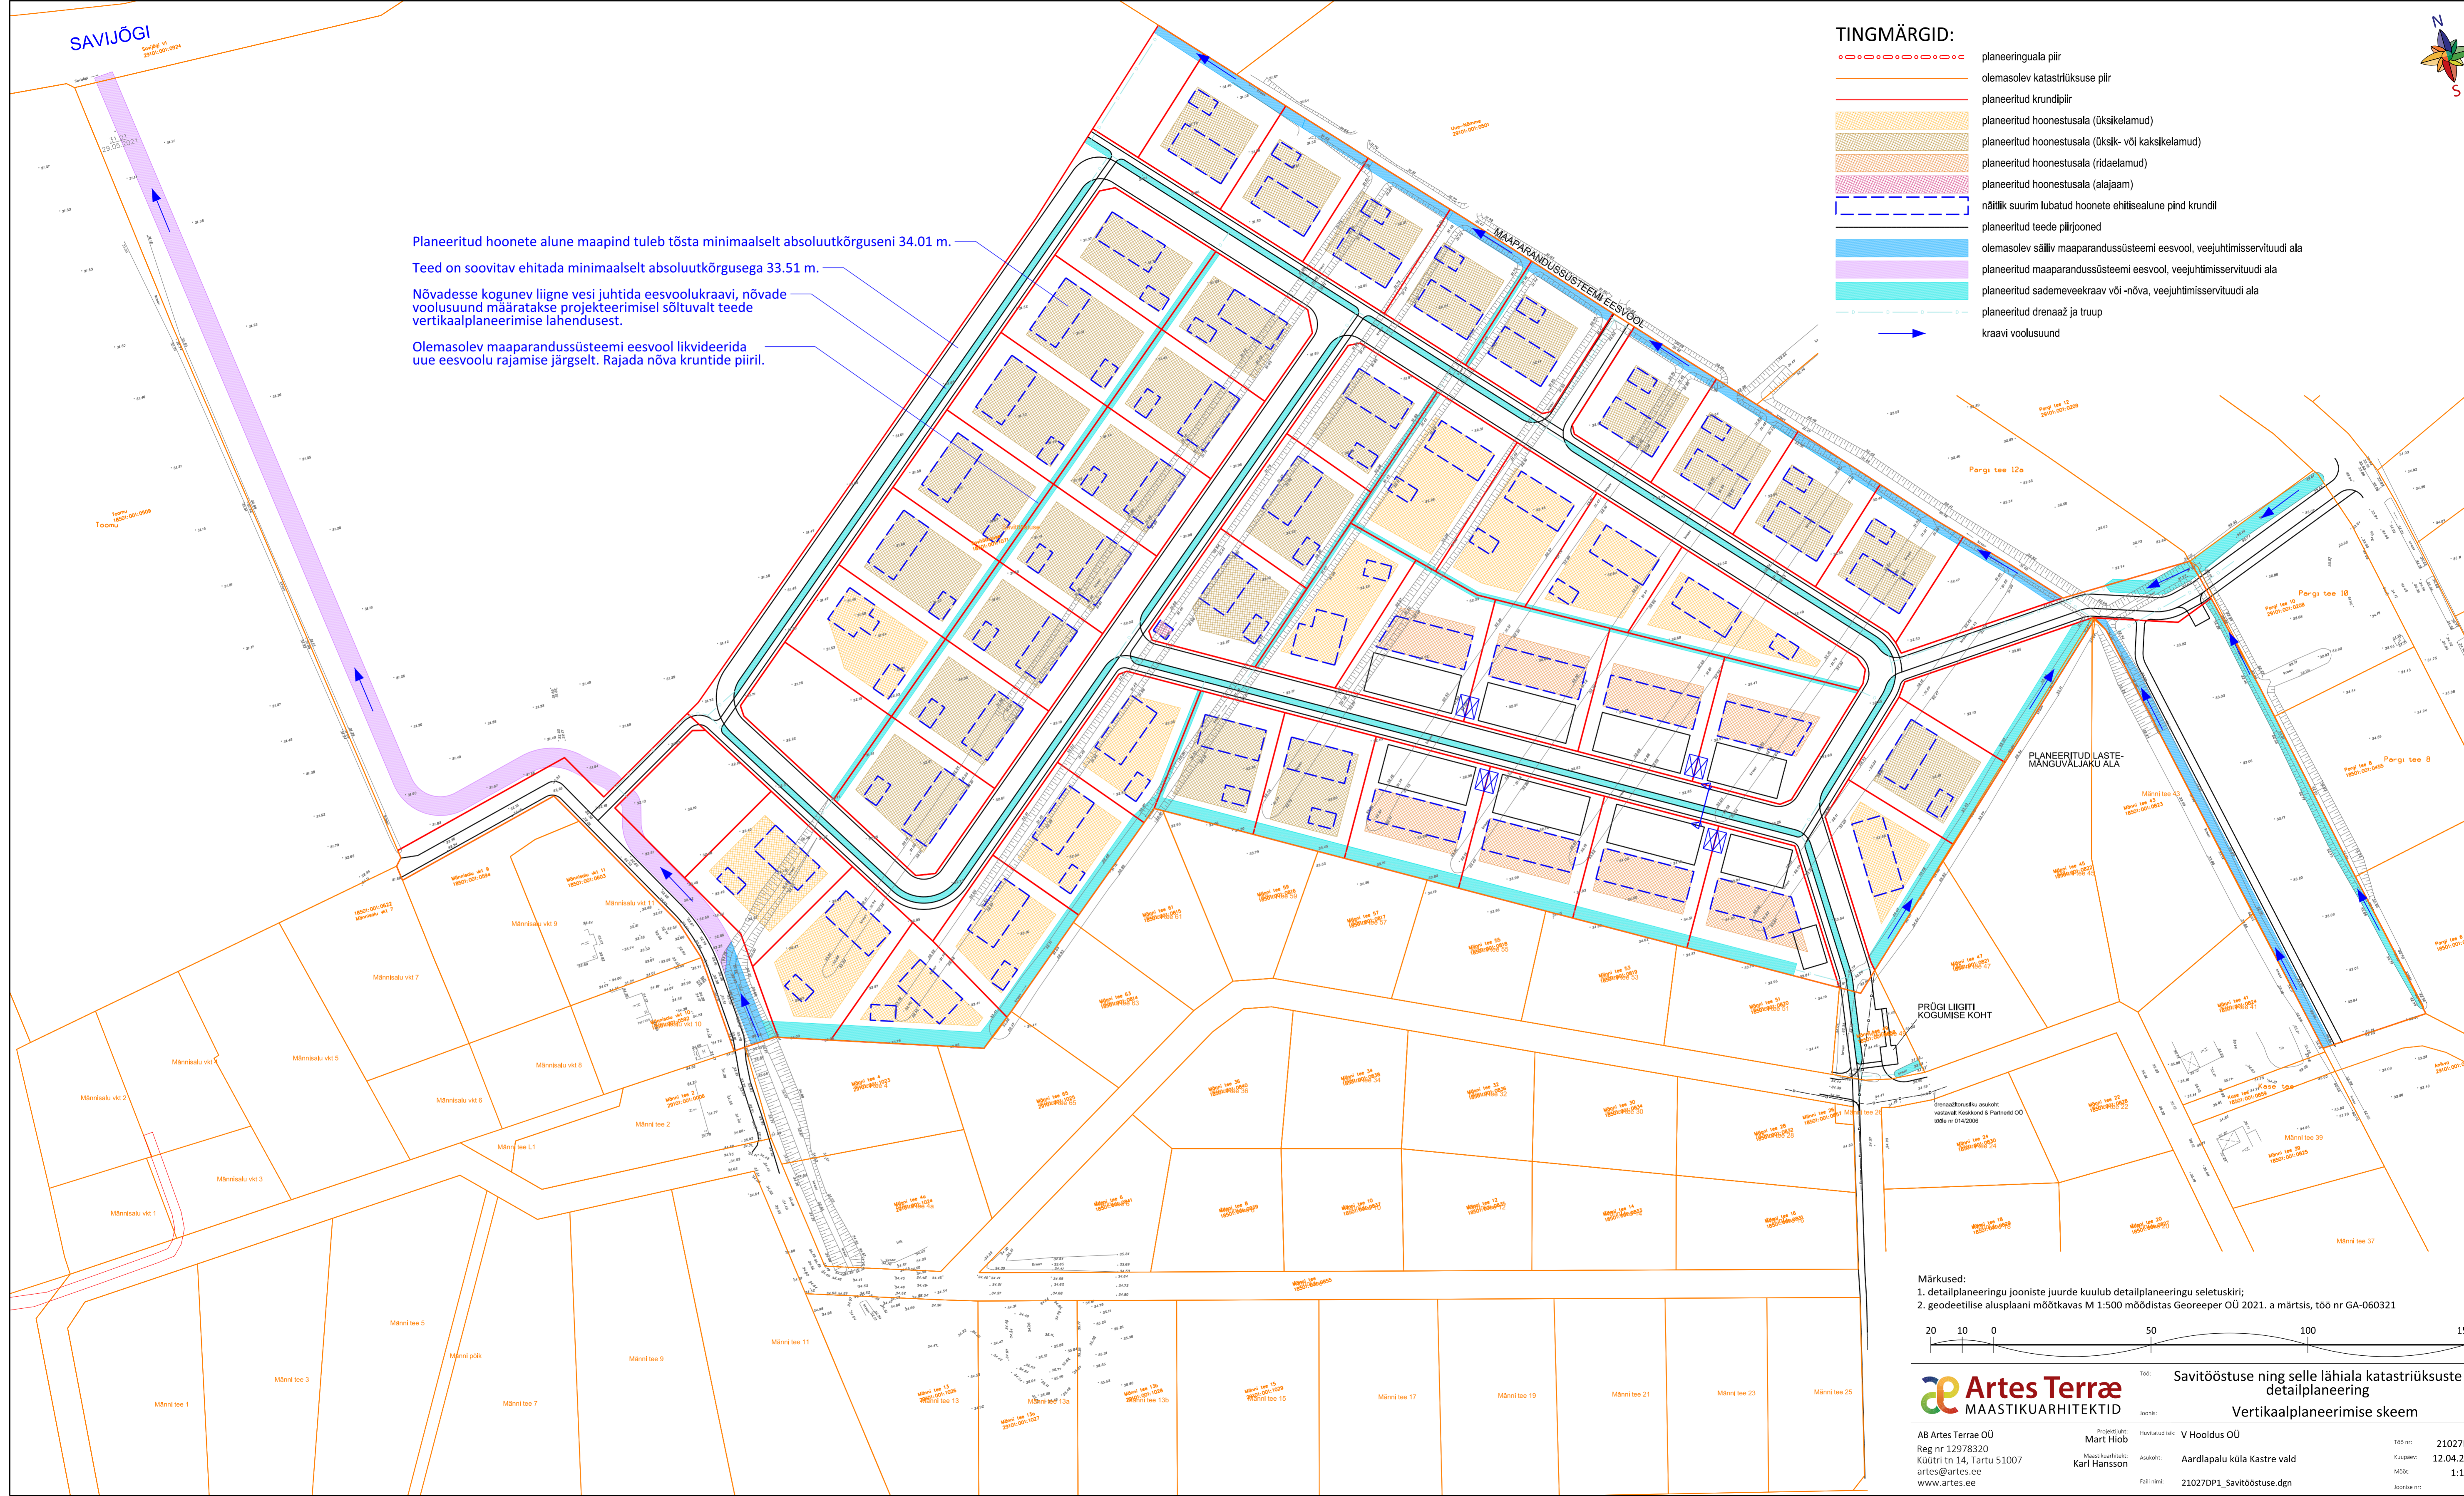

TINGMÄRGID:

- planeeringuala piir
- olemasolev katastrirõhkude piir
- planeeritud krundipiir
- planeeritud hoonestusala (üksikelamud)
- planeeritud hoonestusala (üksik- või kaksikelamud)
- planeeritud hoonestusala (ridaelamud)
- planeeritud hoonestusala (alajaam)
- näitlik suurim lubatud hoonete ehitisealune pind krundil
- planeeritud teede piirjooned
- olemasolev säiliv maaparandussüsteemi eesvool, veejuhtimisservituudi ala
- planeeritud maaparandussüsteemi eesvool, veejuhtimisservituudi ala
- planeeritud sademeveekraav või -nõva, veejuhtimisservituudi ala
- planeeritud дренаaz ja trupp
- kraavi voolusuund

Planeeritud hoonete alune maapind tuleb tõsta minimaalselt absoluutkõrguseni 34.01 m.
 Teed on soovitatav ehitada minimaalselt absoluutkõrgusega 33.51 m.
 Nõvadesse kogunev liigne vesi juhtida eesvoolukraavi, nõvade voolusuund määratakse projekteerimisel sõltuvalt teede vertikaalplaneerimise lahendusest.
 Olemasolev maaparandussüsteemi eesvool likvideerida uue eesvoolu rajamise järgselt. Rajada nõva kruntide piiril.



Märkused:
 1. detailplaneeringu jooniste juurde kuulub detailplaneeringu seletuskiri;
 2. geodeetilise alusplani mõõtkavas M 1:500 mõõdistas Georeeper OÜ 2021. a märtsis, töö nr GA-060321



Artes Terrae MAASTIKUARHITEKID
 Savitööstuse ning selle lähiala katastrirõhkude detailplaneering
 Vertikaalplaneerimise skeem

AB Artes Terrae OÜ Reg nr 12978320 Küütri tn 14, Tartu 51007 art@artese.ee www.artese.ee	Projektisuhet: Mart Hiob Maastikuarhitekt: Karl Hansson	Huvitatud isik: V Hooldus OÜ Asukoht: Aardlapalu küla Kastre vald Fail nimi: 21027DP1_Savitööstuse.dgn	Töö nr: 21027DP1 Kaupäev: 12.04.2023 Mööb: 1:1000 Joonise nr: 5
--	--	--	--