
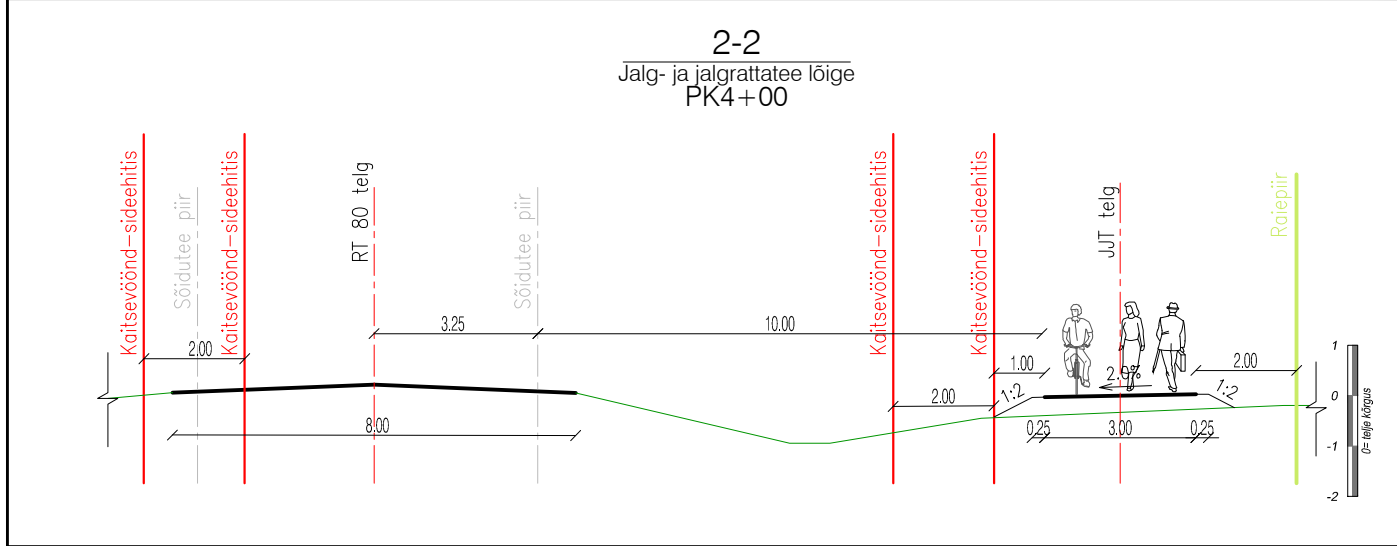


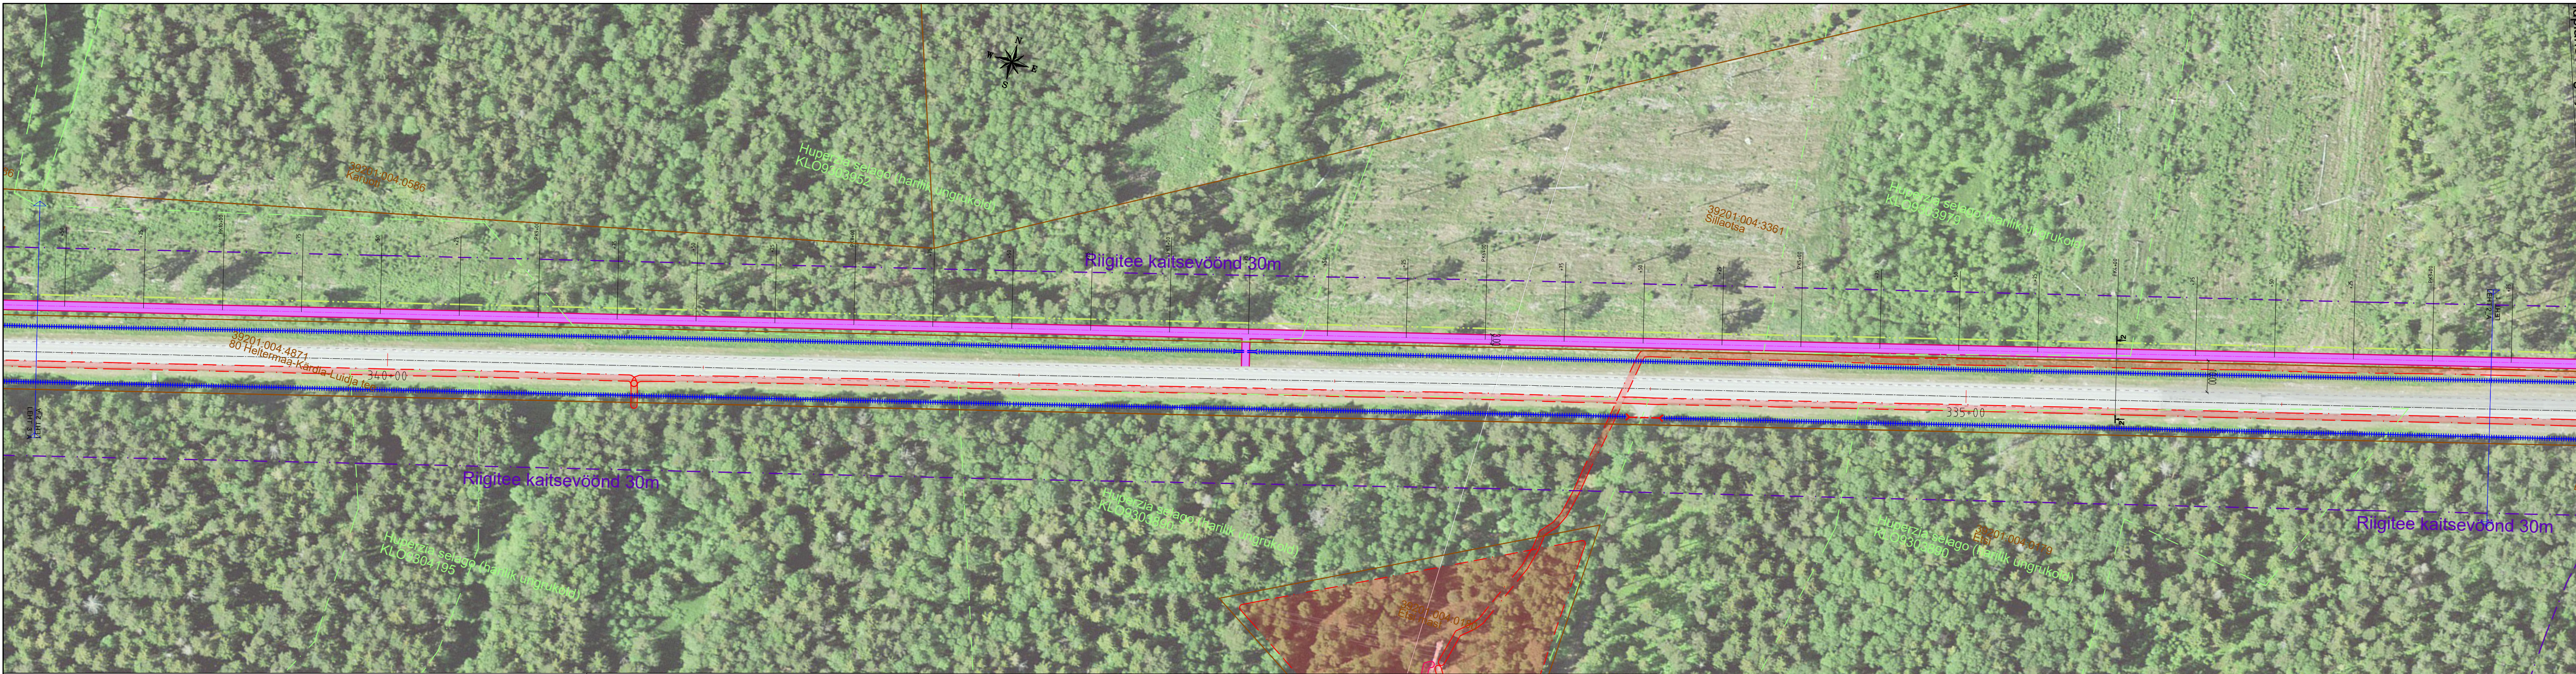

KITSENDUSED	
	KAITSEVÖÖND - RIIGITEE
	KÕRGESSAARE-MUDASTE HOIUALA
	III KAITSEKATEGORIA LIKIDE LEIUPAIGAD
	KAITSEVÖÖND - MAAPARANDUS
	KALDA PIIRANGUVÖÖND
	KAITSEVÖÖND - KAEV / VALGALA
	KAITSEVÖÖND - GEODEETILINE PUNKT
	KAITSEVÖÖNDI MÕJUALA - SIDE
	KAITSEVÖÖNDI MÕJUALA - ELEKTER, KESK- JA KÕRGEPIINGE

TINGMÄRGID	
	KATASTRILIKUSE PIIR
	NÕUTAV NÄHTAVUSE PIIR
	OLEMAS OLEV TEE TELG
	KAVANDATUD TEE TELG
	KAVANDATUD KATTE SERV
	KAVANDATUD KATTE SERV ALTERNATIIV
	KAVANDATUD METSAVÕSA RAIEPIIR

KATTED	
	KAVANDATUD NÕLV
	OLEMAS OLEV TEEKRAAV
	OLEMAS OLEV TRUUP
	KAVANDATUD KRAAV
	KAVANDATUD TRUUP
	KAVANDATUD A/B KATTEGA SÕIDUTE
	KAVANDATUD A/B KATTEGA JÜT
	KAVANDATUD A/B KATTEGA JÜT ALTERNATIIV

ALUSANDMED:	
1.	Maa-ameti ortofoto 2023.a
2.	Kinnistute piirid Maa-ameti registrist seisuga 12.2023
3.	Maa-ameti kaardiserverist kitsenduste mõjualad seisuga 12.2023
MÄRKUSED:	
MUUDATUSED:	

TEEDEPROJEKT Teedeprojekt OÜ reg-kood 11365874 Kanali tee 4, 10112 Tallinn tel +372 682 5717 info@teedeprojekt.ee MTR reg-nr EPE001067, EEO003559, EEK001233 ELK000052		OBJEKTI ASUKOHT: KÕRGESSAARE OSAVALD, HIUMAA VALD	TÖÖ NR: T04423	JOONISE NR: TL-1	LEHE NR: 2_A
		TÖÖ NIMETUS: MALVASTE TEE - REIGI JALG-JA JALGRATTATEE	PROJEKTIIJUHT: M.Paloots		
		JOONISE NIMETUS: ASENDIPLAAN	PROJEKTEERIJAL: N.Laidvee		
		TELLIJAL: KÕRGESSAARE OSAVALLA VALITSUS	STADIUM: ESKIIIS	KULUPEEV: KOOST 26.01.24 PLOT 26.01.24	MÕÖTKAVA: 1:1000