


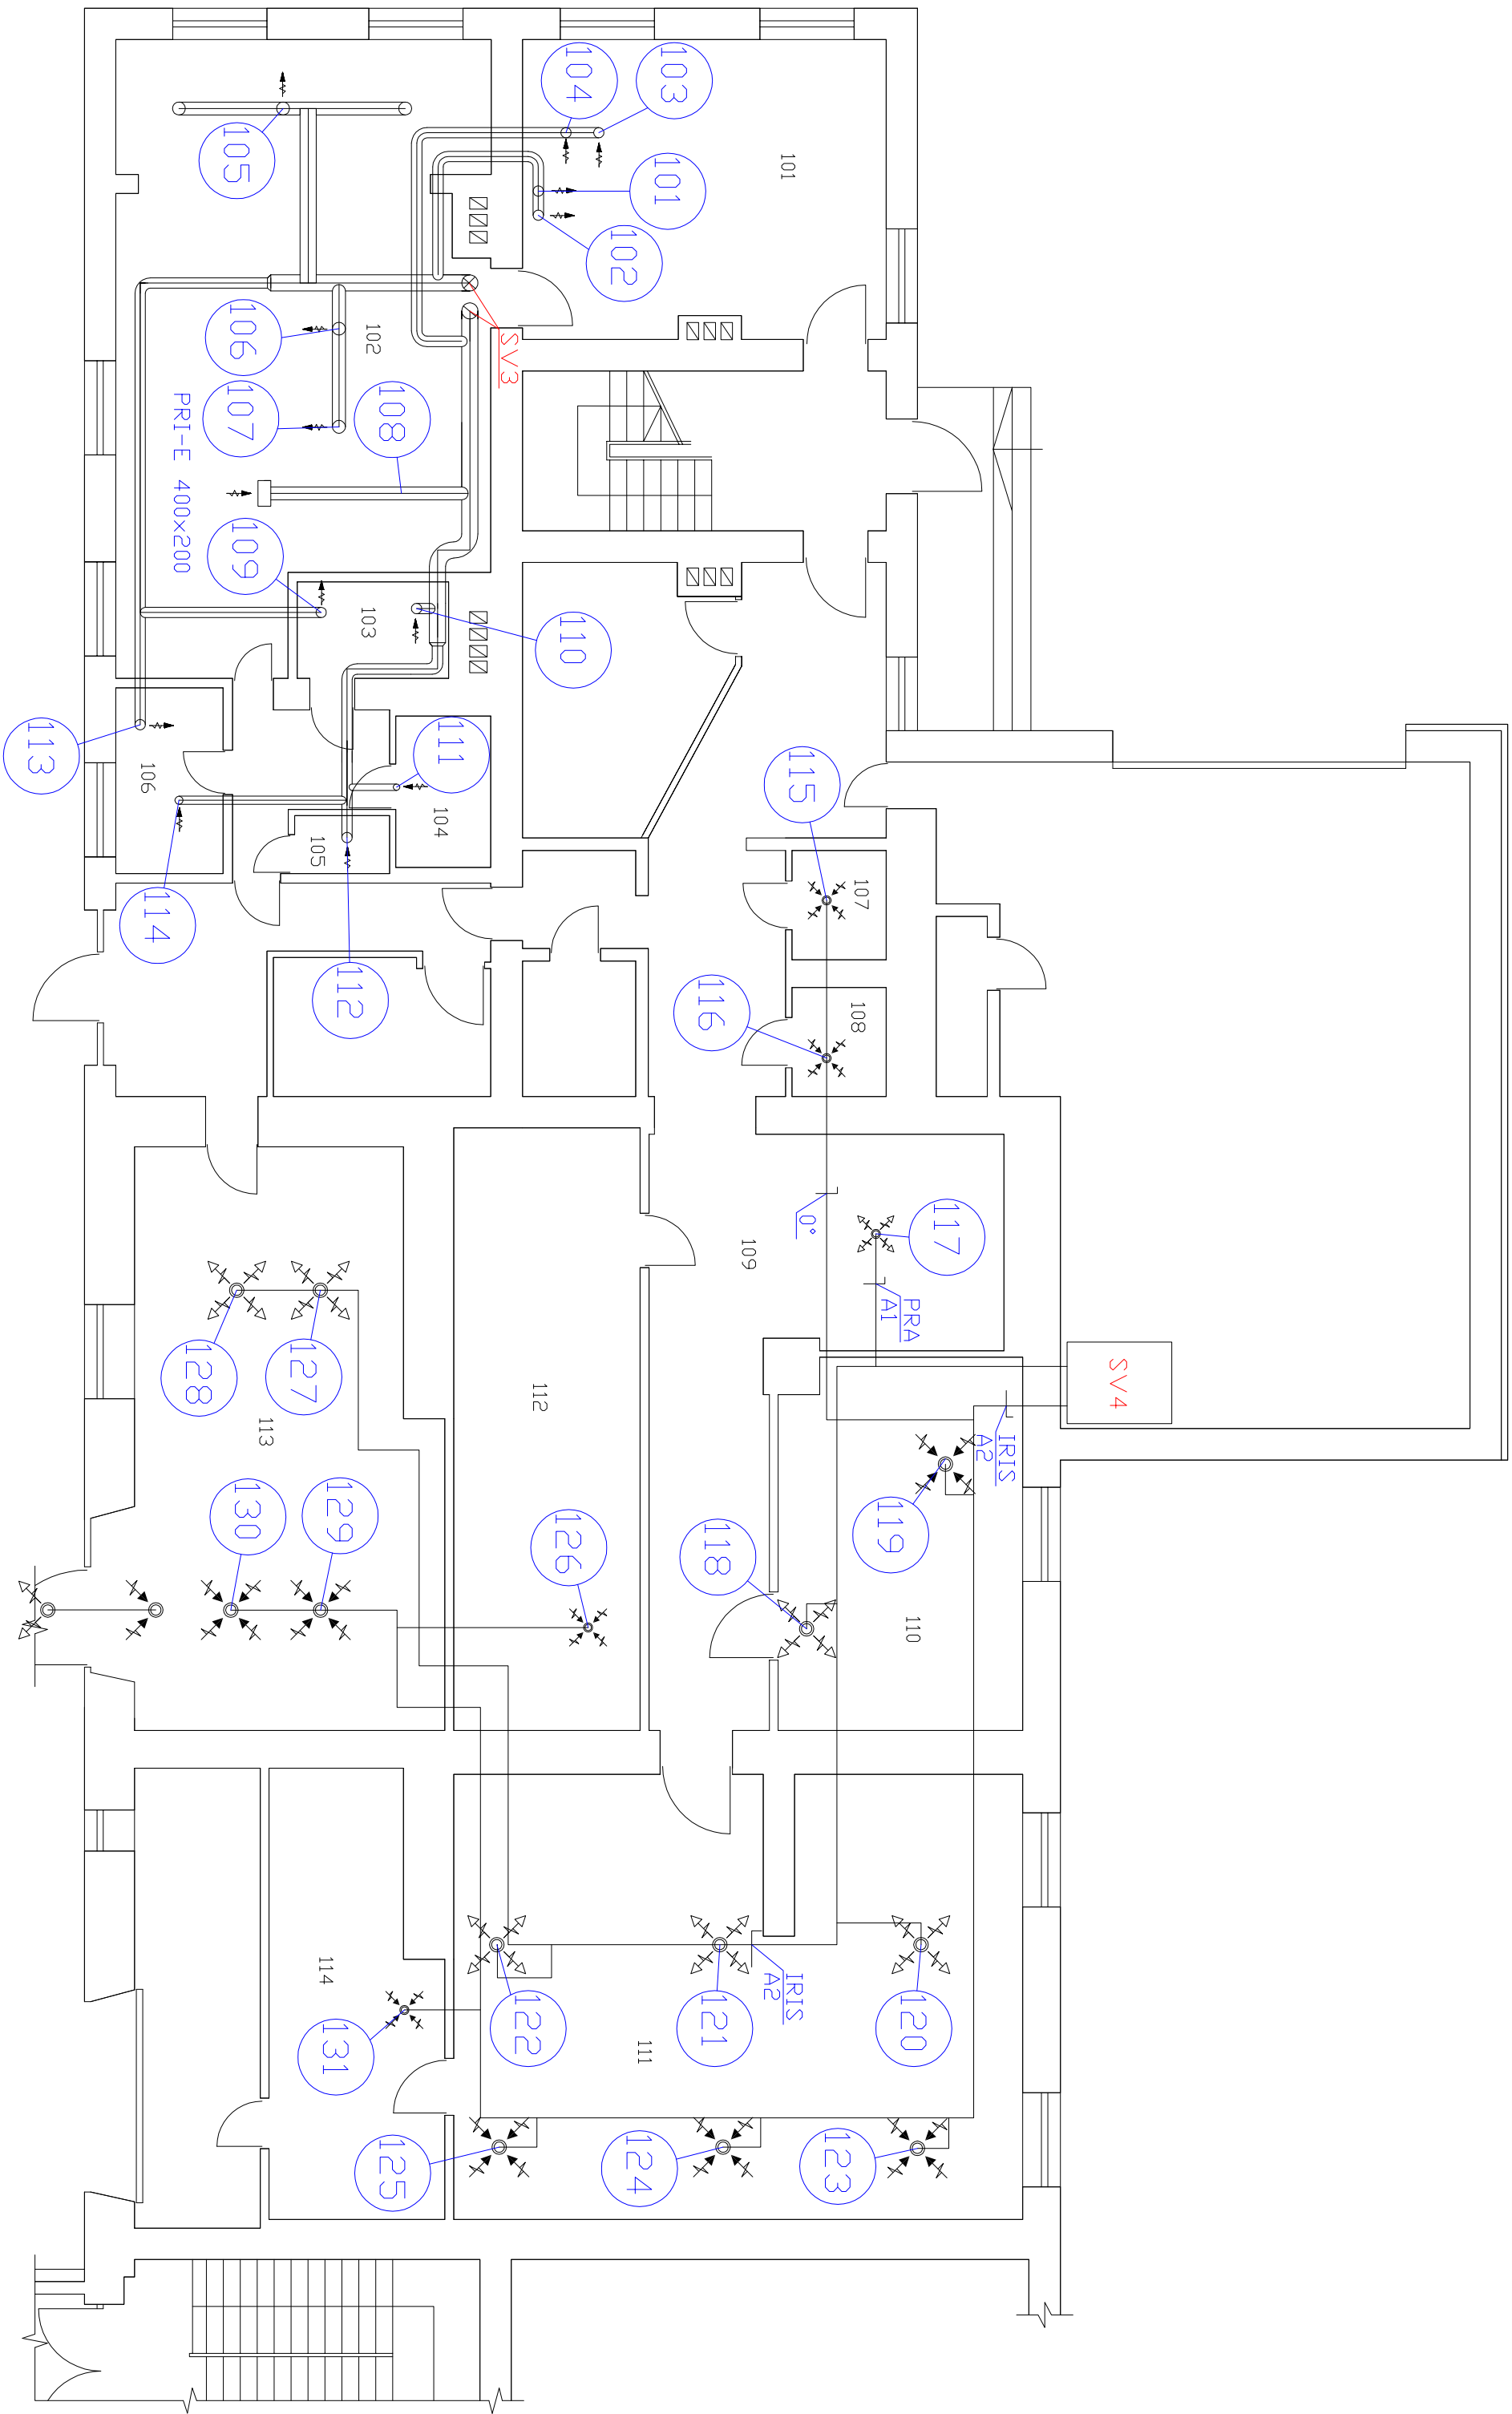

AMECON ADJUSTING · MEASURING · CONSULTING		Maanteeameti lda regiooni keskus Vallikraavi 2, Rakvere		Töö nr: 140007	
Peterburi tee 53G, 11415 Tallinn Tel: (372) 640 5001 www.amecon.ee		1. korruse ventilaatsiooniplaan ja mõõtepunktid		Leht	Lehti
MR: EK 1077465-0001, EO 1077465-0001, EP 1077465-0001, ENR 000066, ENR 000045, ENR 000033				9	11