


TINGMÄRGID

- Katastriüksuse piir
- Olemasoleva tee teljoon
- Projekteeritud tee teljoon
- Projekteeritud sõidutee äärekivi 150x290 (h=5 cm)
- Projekteeritud tee servajooned
- Projekteeritud tugipeenar
- Projekteeritud liiklusemärgi post
- Projekteeritud nõlv
- Autotranspordi krundile juurdepääsu kohad
- Projekteeritud sõidutee ab-ülelate, konstruktsioon 1
- Projekteeritud sõidutee ab-katend, konstruktsioon 2
- Projekteeritud kõnnitee ab-katend, konstruktsioon 3
- Projekteeritud killustikatend, konstruktsioon 4
- Projekteeritud haljasalade murukate, konstruktsioon 5
- Teekaitsevöönd
- Projekteeritud horisontaal (lõikevahe 10 cm)

- Mitiprojekt OÜ tingmargid:
- projekteeritud sõidu- ja kergliiklustee valgusti, koos posti h = 8 m ja konsooliga l = 1 m
 - projekteeritud välisvalgustuse juhtimiskilp
 - planeeritud 0,4 kV liitumiskilp

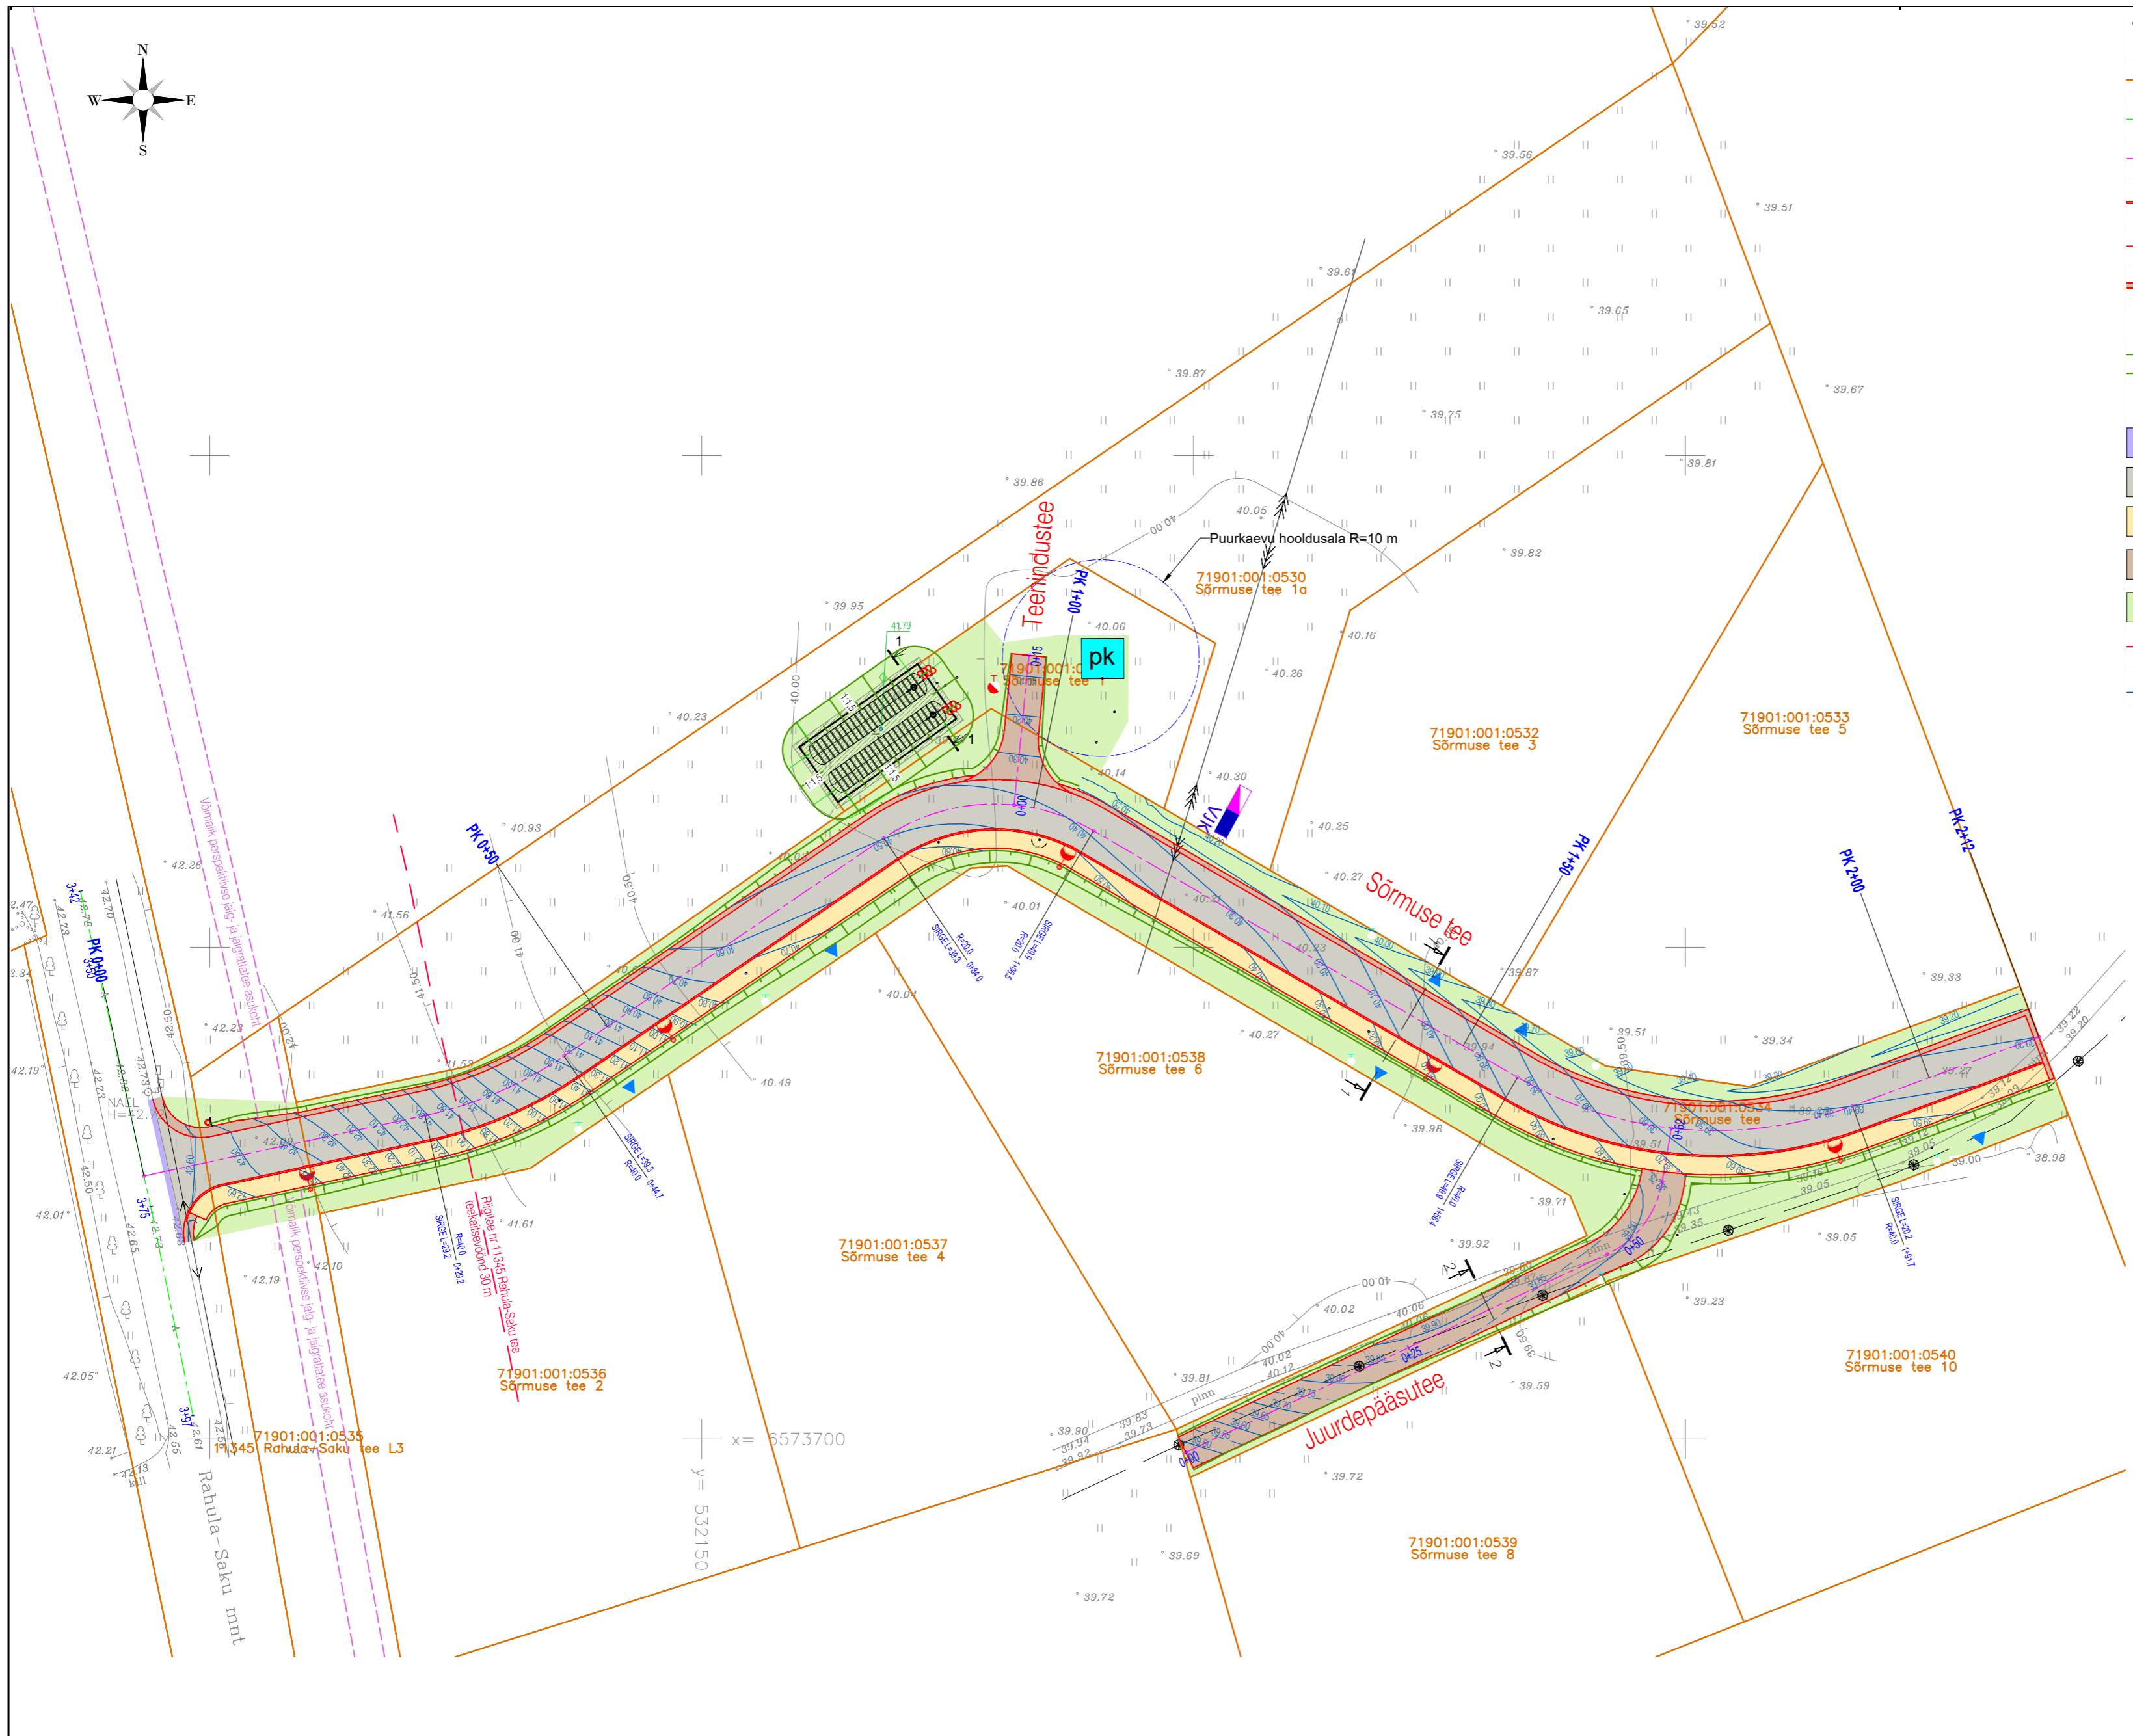

Trükkid: 02.08.2022

Geoalus	Autor: REIB OÜ	Töö number: TT-6204	Mööditud: 11.2021
Geodeetiline alusplaan on koostatud L-EST 97 koordinaatsüsteemis ja EH2000 kõrgussüsteemis			
		Projekti nimetus	
		Saku vallas, Sõrmuse kinnistu DP teede ja tehnovõrkude projekteerimistööd	
Road-Expert OÜ Reg kood 14449962 Tel +372 5665 0034 info@roadexpert.ee www.roadexpert.ee		Tellija: MP Vara OÜ Reg kood 10850171 jaanuspti@gmail.com	
Projekteerija		Objekti asukoht	
Meelis Kreevan		Sõrmuse tee, Rahula küla, Saku vald, Harjumaa	
/alkirjastatud digitaalselt/		Joonise nimetus	
		Vertikaalplaneering	
Projekti number	Projekti staadium	Joonise number	Joonise mõõtkava
22008	Põhiprojekt	TL-4-03	1:500
Kontrollis	Erki Lember	/alkirjastatud digitaalselt/	Kaupäev
			02.08.2022