


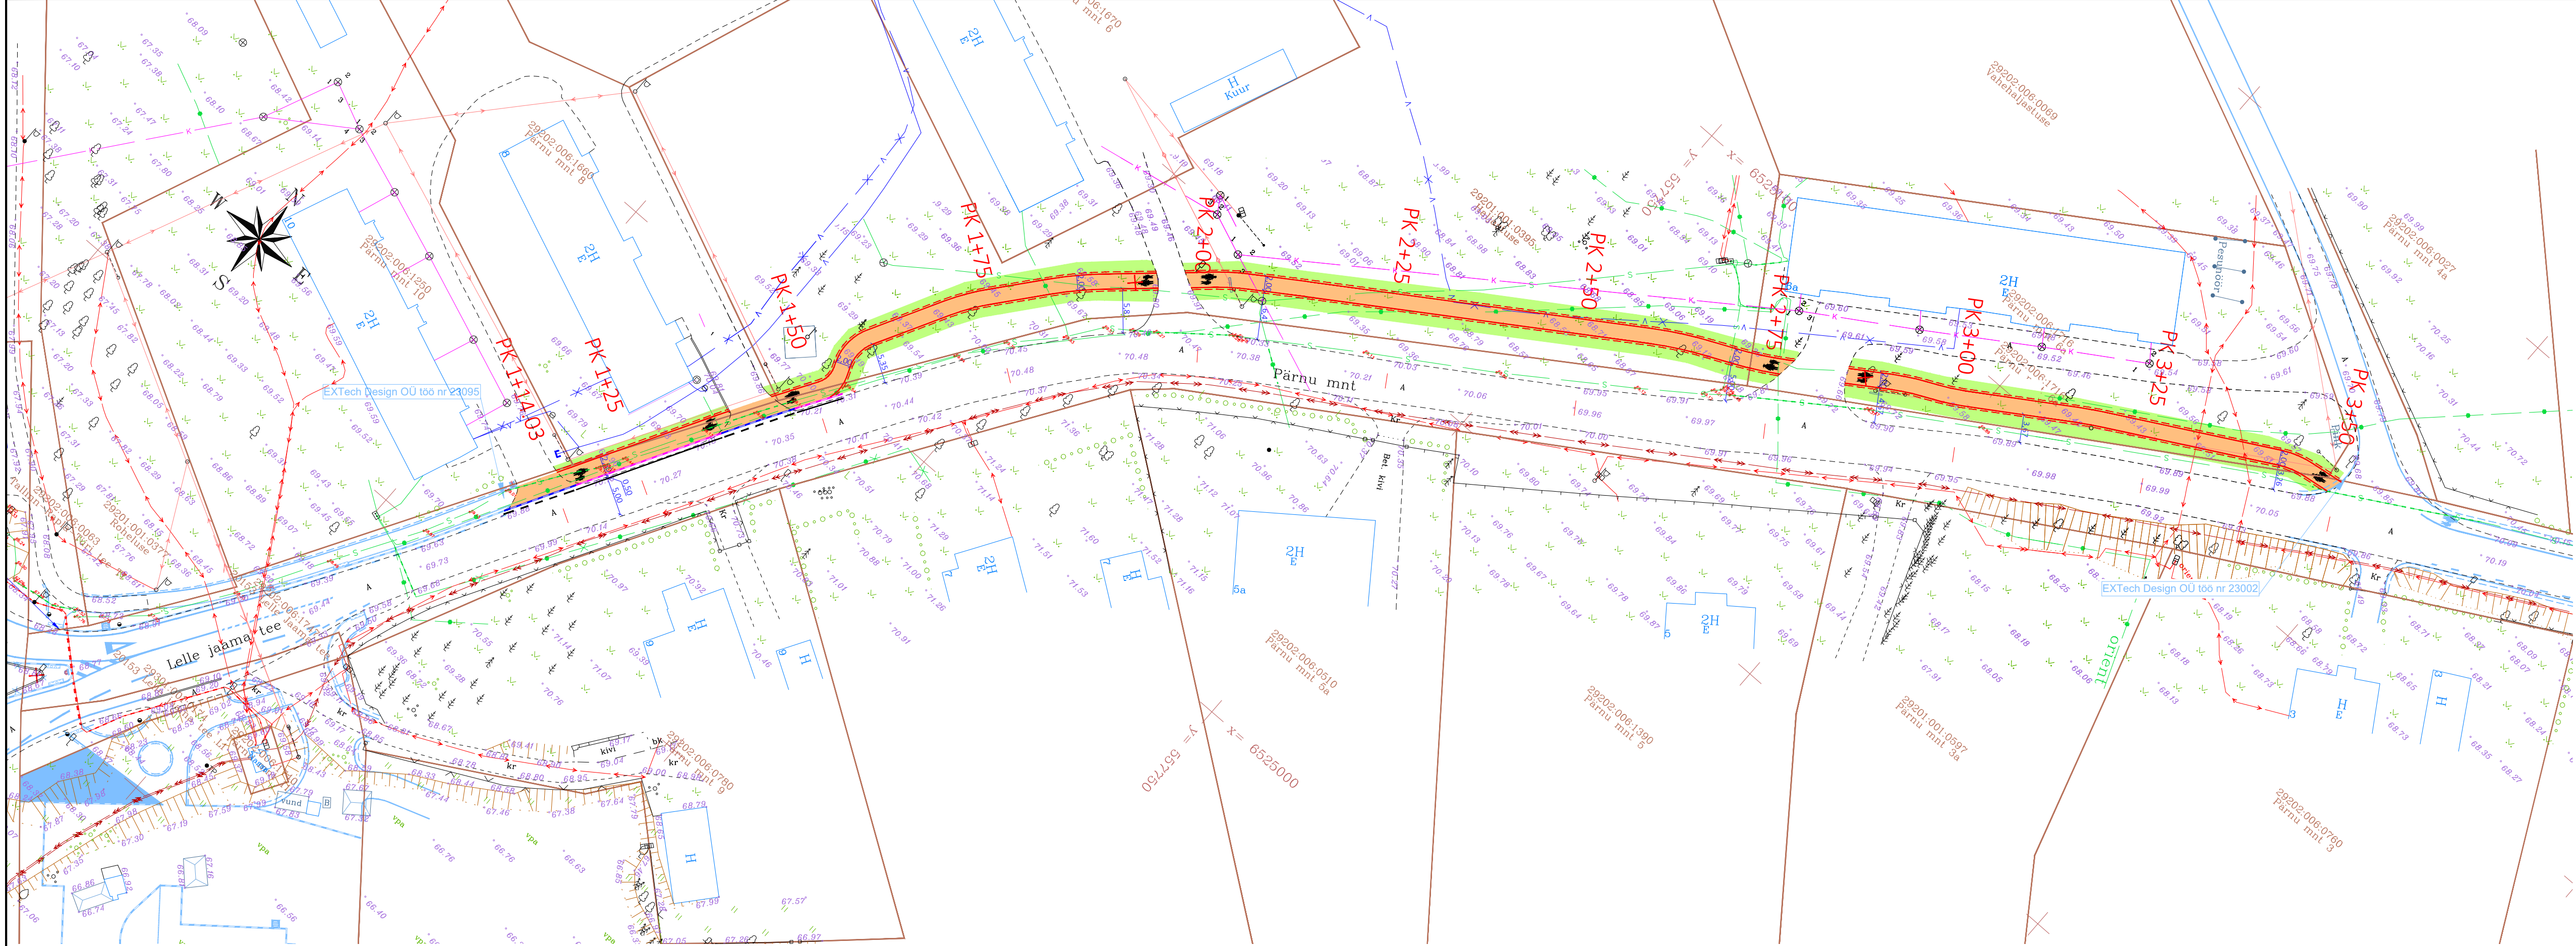

TINGMÄRGID

- OLEMASOLEV KINNISTU PIIR
- PROJEKTEERITUD KATTE SERV
- PROJEKTEERITUD PEENRA SERV
- PROJEKTEERITUD SÕIDUTEE BETOONÄÄREKIVI (80x15x29cm; h=12cm)
- PROJEKTEERITUD SÕIDUTEE BETOONÄÄREKIVI (80x15x29cm; h=4cm)
- PROJEKTEERITUD KÖNNITEE
- PROJEKTEERITUD HALJASALA
- LIKVIDEERITAV OBJEKT
- VAREM PROJEKTEERITUD LAHENDUS

Märkused:

1.

Geodeetiline alusplaan on koostatud 04.2023. Reaalprojekt OÜ poolt töö nr G23038 ja 29.11.2022. Geodeesia24 OÜ poolt töö nr 7147-22. Koordinaadid L-Est '97 ja kõrgused EH2000 süsteemis.

REG: 11967596

GSM: +372 53474036

E-POST: info@extech.ee

MTR REG NR:

EPROOVI NR:

ELUG00167 EPE001569

EXTech Design OÜ

Sihi tn 122, 10916 TALLINN, HARJU MAAKOND

OBJEKT

Lelle aleviku Pärnu mnt lõigu
(Pärnu mnt 10 – Pärna tn) kergliiklustee
ehitusprojekt

MORSS

JÕONIS

Asendiplaan

TÖÖ NR.	MOOTAVA	LOOMISE KUUPÄEV	JÕONISE NR.	
23113	1:500	08.12.2023	TL-4-02	
STADIUM	FORMAAT	MUUTMISE KUUPÄEV	LEHT/LEHTI	
Projektijuht I. Kustavus	Eskiis	2xA3	—	1/1
Projekteeris A. Reimus				
Kontrollis I. Kustavus				
Kehtna Vallavalitsus		Asendiplaan		