


## Maakorralduskava

### Laeva metskond 13 (38301:003:0388) katastriüksuse jagamine Kärevere küla, Tartu vald, Tartu maakond

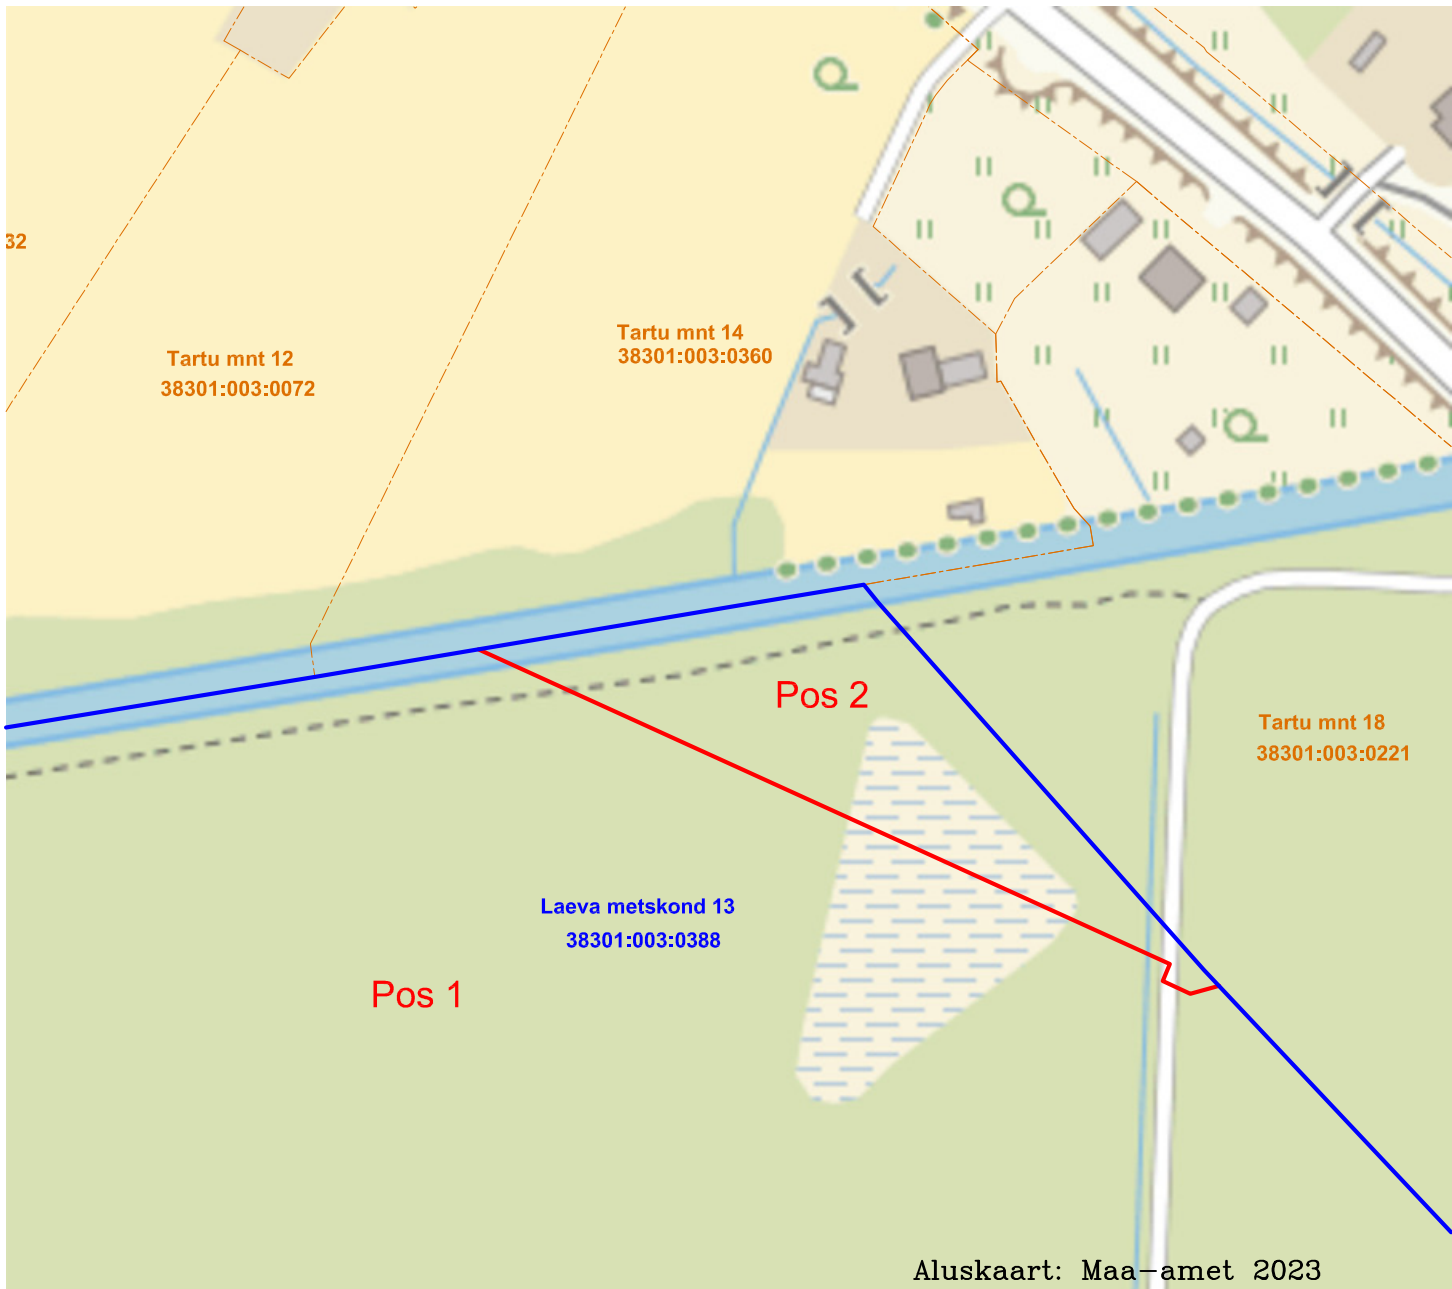

- Katastriüksuste piirid
- Jagatava katastriüksuse piir
- Jagamise piirid

#### Märkused:

Pos 2 on teemaa tarbeks moodustatav maaüksus, ca 6260 m<sup>2</sup>.

#### Katastriüksuse omanik:

Eesti Vabariik, volitatud asutus Riigimetsa Majandamise Keskus

/allkirjastatud digitaalselt/

#### Kooskõlastab:

Transpordiameti maade osakonna projektijuht Lembit Tuimets

/allkirjastatud digitaalselt/

Kooskõlastab: Tartu Vallavalitsuse esindaja

/allkirjastatud digitaalselt/

Koostas: Jevgeni Muischnek, tegevuslitsents nr. 680 MA-k

/allkirjastatud digitaalselt/