


tee km 2.46

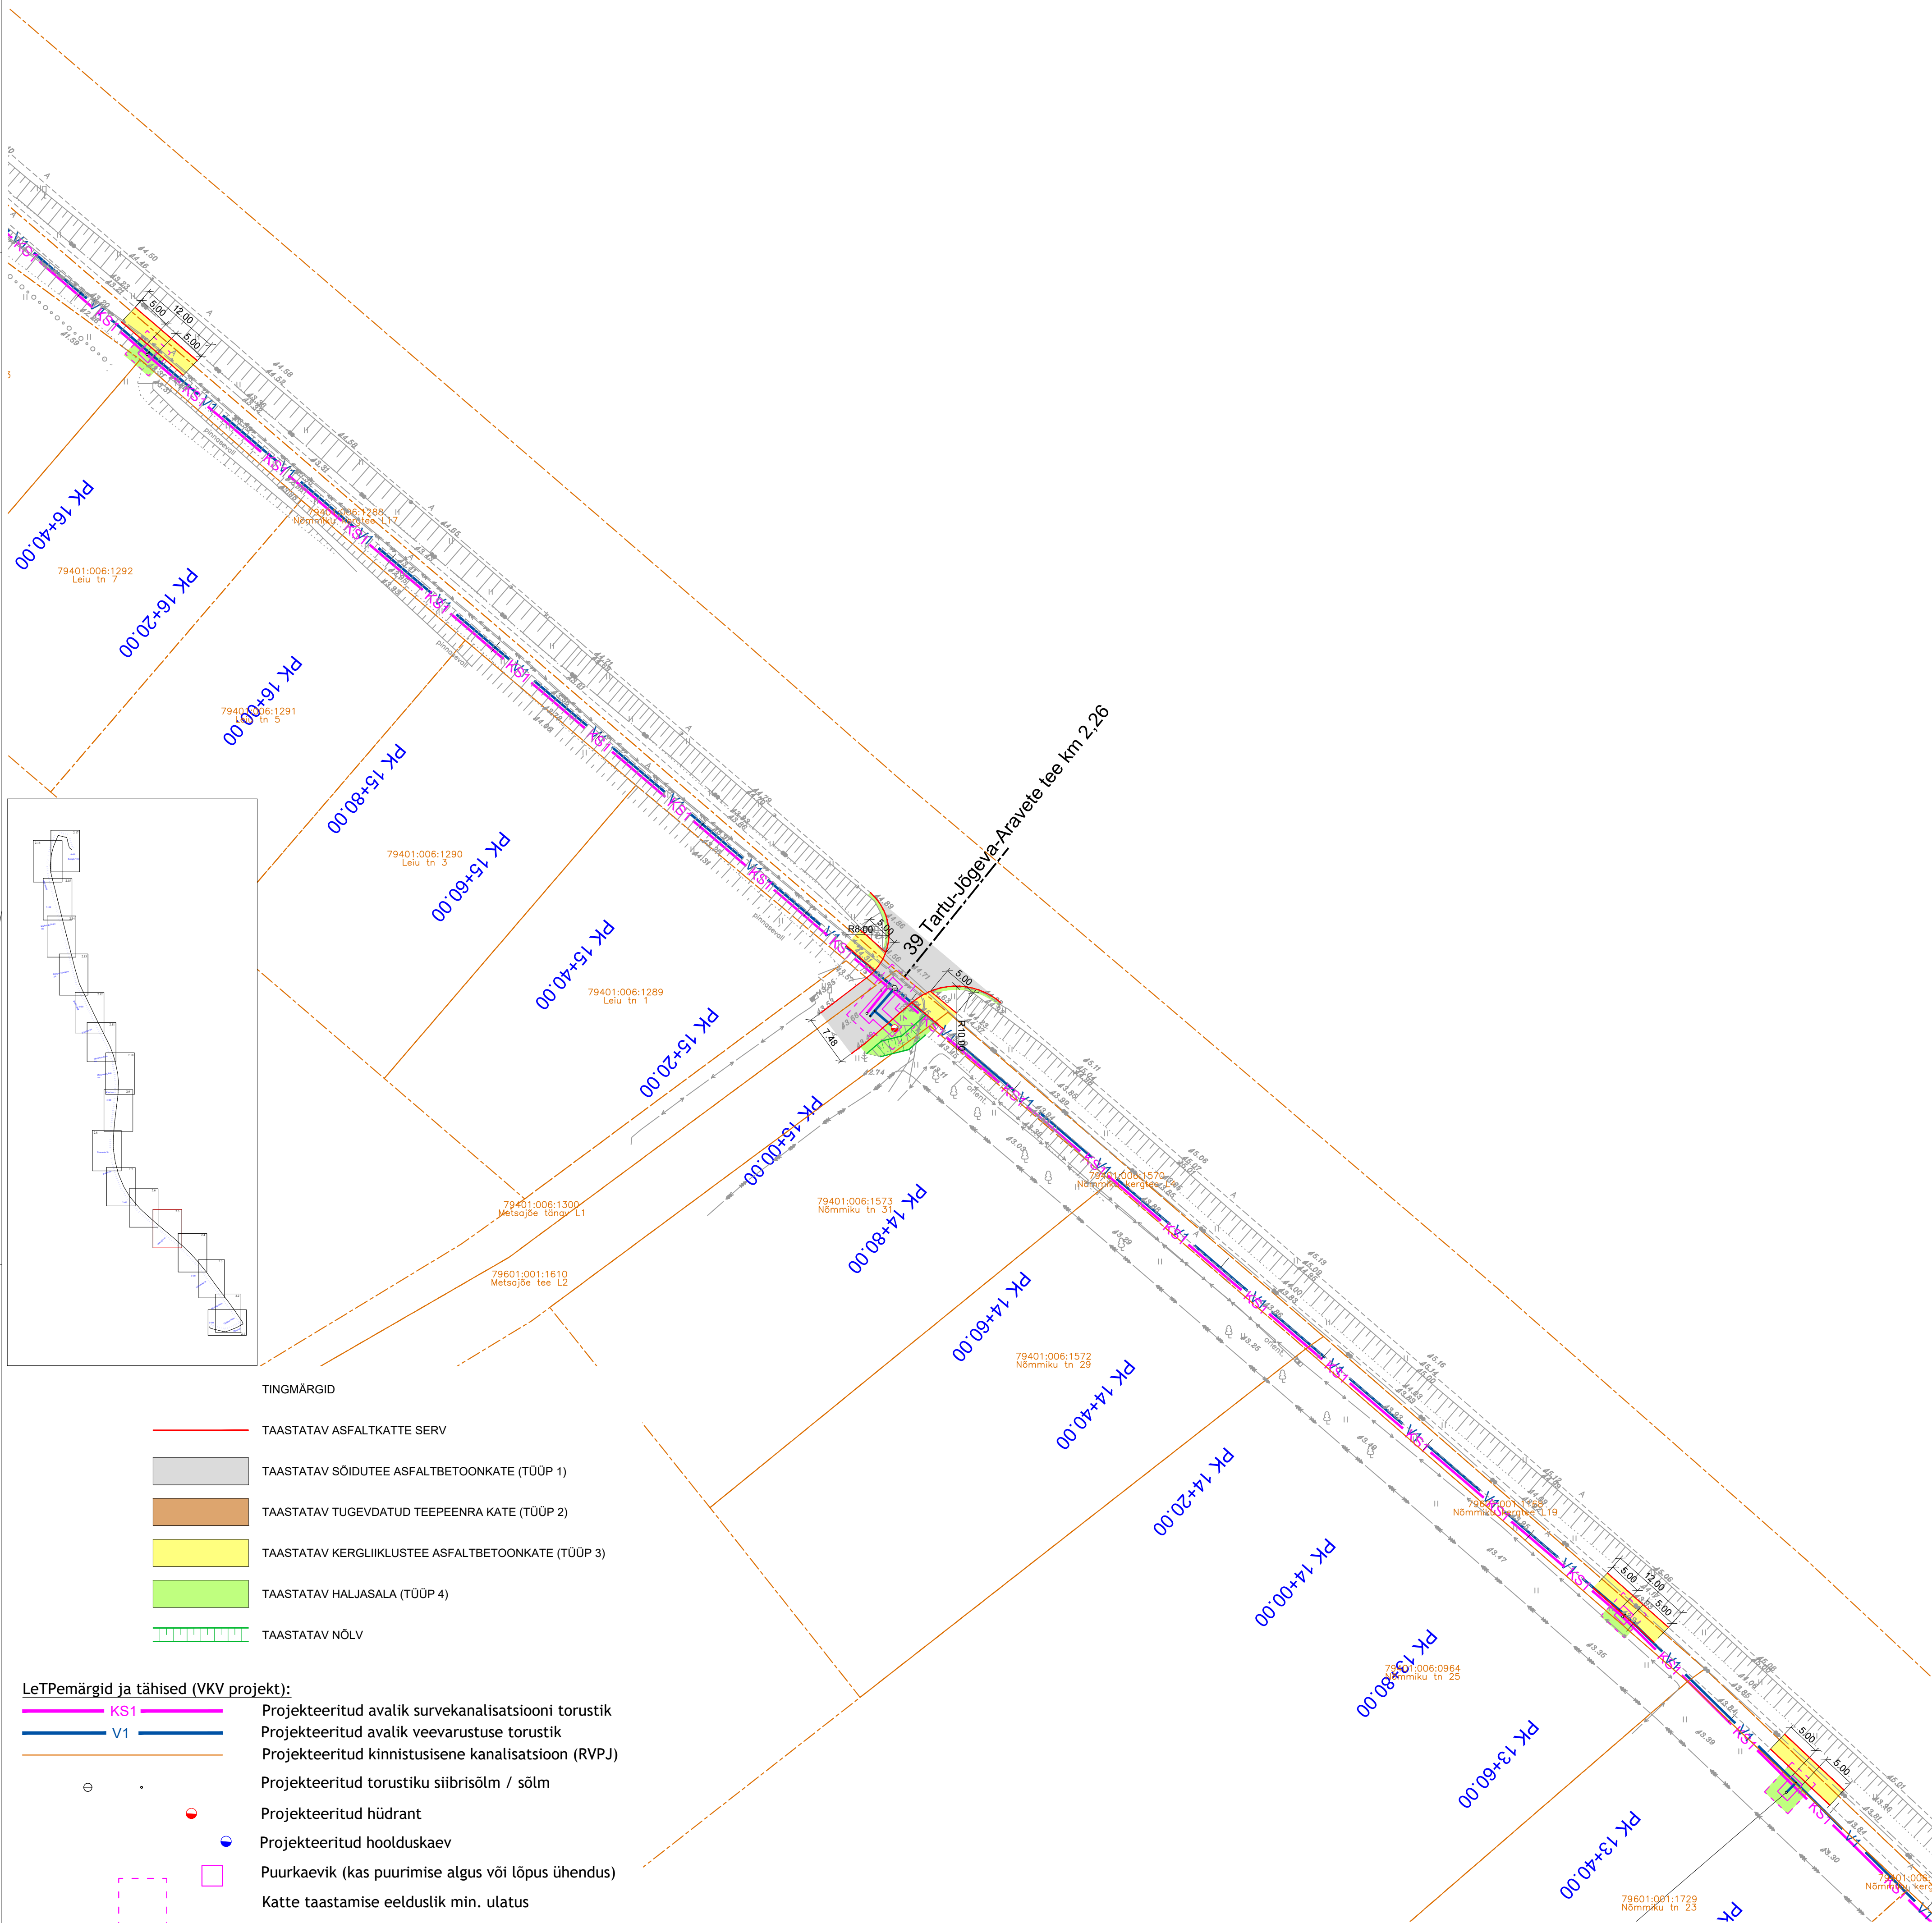

LeTPemärgid ja tähised (VKV projekt):

- KS1 Projektteeritud avalik survekanalisatsiooni torustik
- V1 Projektteeritud avalik veevarustuse torustik
- Projektteeritud kinnistusisene kanalisatsioon (RVPJ)
- Projektteeritud torustiku siibrisõlm / sõlm
- Projektteeritud hüdrant
- Projektteeritud hoolduskaev
- Puurkaevik (kas puurimise algus või lõpus ühendus)
- Katte taastamise eelduslik min. ulatus

Miridon OÜ (Kungla VTJ projekt):

Teise projekti veetorustik

Olemasolevad kommunikatsioonid:

- OL.ol. või teise DP/projekti trupp, sadamevee torustik
- Olemasolev survekanalisatsioonitorustik
- Olemasolev veevarustuse torustik
- Olemasolev mahajäetav veevarustuse torustik
- Olemasolev sadamevee kanalisatsioon
- Olemasolev drenaažitorustik
- Olemasolev sidekanalisatsioon
- Olemasolev sidekaabel
- Olemasolev valguskaabel
- Olemasolev madalpingekaabel
- Olemasolev kesk/kõrgepingekaabel

Krundiplaan: Maamüügi geograafiline seade 10.02.2025
Koordinaadid: Lambert-93 97 süsteemis
Kõrgused: BH 200 süsteemis

WAV GEODEESIA		W&P OÜ Tänav 127a Tartu 51013 telefon: 7303636 info@wvp.ee	Vahi-Erala geodeetiline uuring	Töö nr.: GR0-039-25 Kutupaev: 20.02.2025
			Geodeetiline plaan	Joonis: 1 Mõõtkava: 1:500
			Tartu maakond, Tartu vald, Vahi küla ja Erala küla vaheline lõik	Majandusregistratsiooni number: 8010213694-0001
			Tellijä: KLM projekt OÜ	Ehitusgeodeetilised töid Ehitusgeodeetilised uuringud Inseneritehnilised geodeetistööd
Juhataja	Jaan Vään			
Vastutav	Janno Vään			
Valitöö	Edgar Berzin			
Kameraal	Edgar Berzin			

KLM Projekt OÜ Sepise tn 1, Tallinn, Harju maakond tel. 514 4725 info@klmprojekt.ee reg. kood: 11074214 MTR nr: ETP003312			Tellijä: AS Emajae Veevärk		
			Projekti nimetus: Vahi aleviku ja Erala küla vaheline ÜVK projekteerimine. Katete taastamisprojekt.		
			Objekt: Erala küla reoveepuhasti (Partneri kinnistu) kuni Vahi alevik (Angelheina tänav), Tartu maakond		
			Joonis: ASENDIPLAAN		
			Projekt. nr.: 0325-1		
Kinnitas:	K. Laurits	/digiallkiri/	18.11.2025	Joonise nr.:	2.5
Kontrollis:	A. Lipkin	/digiallkiri/	18.11.2025	Mõõtkava:	1:500
Koostas:	A. Lipkin	/digiallkiri/	18.11.2025	Leht:	A1
			Pober:	TP	Stoodium: