


**ILLUSTREERIVAD VÕIMALIKUD RISTLÕIKED:**

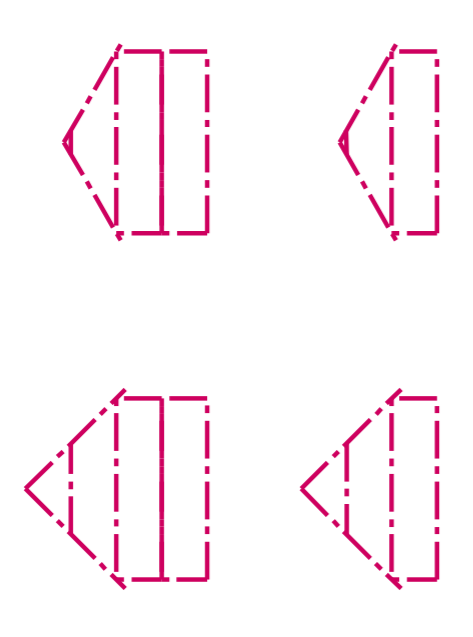


**EHITUSÕIGUS:**

Pos 9	krundi pos nr
6020 m <sup>2</sup>	krundi pindala
Ä 100%	maakasutuse sihtotstarve
1300 m <sup>2</sup>	suurim lubatud ehitusalune pindala

**TINGMÄRGID:**

- planeeritud ala piir
- planeeritud krundipiir
- planeeritud hoonestusala
- pl kohustuslik katuseharja telgjoon
- pl kohustuslik kõrg-/madalhaljastus olemasolev säiluv kõrghaljastus
- teede piirjooned/ parkimiskohad
- veehaarde sanitaarkaitsevõnd/ puhasti kuja
- tee kaitsevõndi piir
- liiklussuunad
- avalikuks teeks määratav teeosa

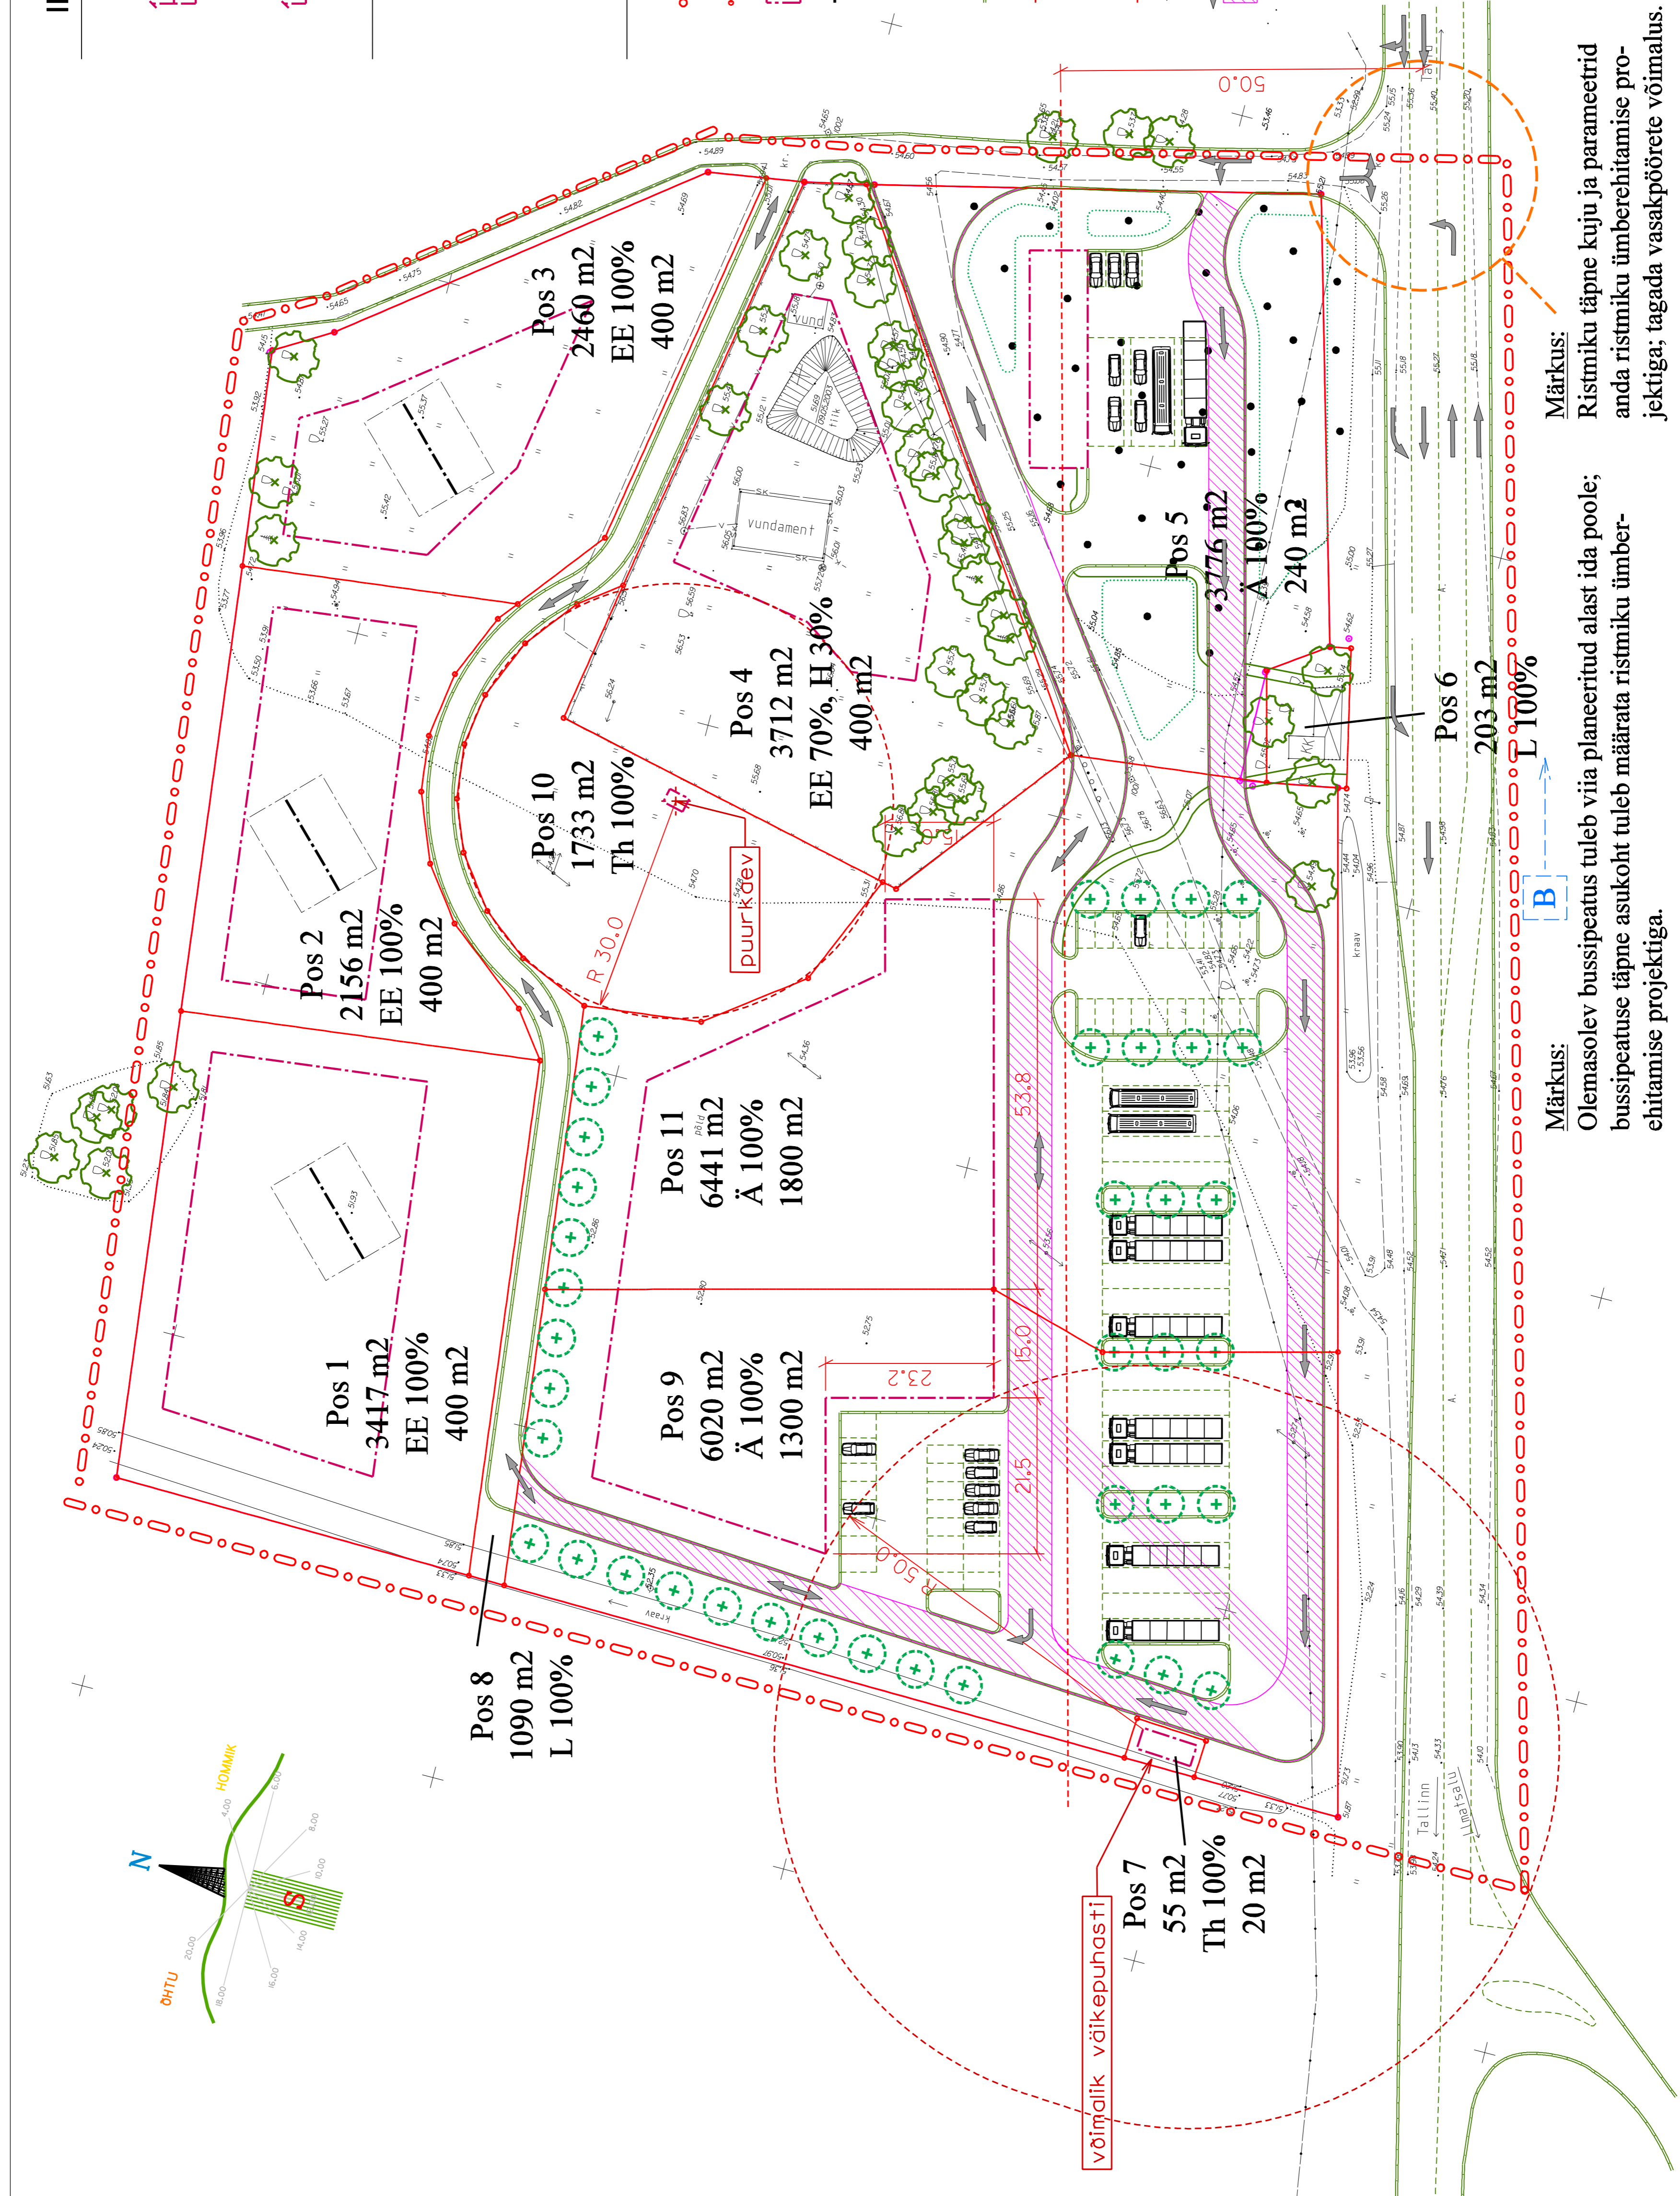

**Märkus:**  
Ristmiku täpne kuju ja parameetrid anda ristmiku ümberehitamise projektiga; tagada vasakpöörde võimalus.

**Märkus:**  
Olemasolev bussipeatus tuleb viia planeeritud alast ida poole; bussipeatuse täpne asukoht tuleb määrata ristmiku ümberehitamise projektiga.

**Märkus:**  
Olemasolev bussipeatus tuleb viia planeeritud alast ida poole; bussipeatuse täpne asukoht tuleb määrata ristmiku ümberehitamise projektiga.

**Märkus:**  
Olemasolev bussipeatus tuleb viia planeeritud alast ida poole; bussipeatuse täpne asukoht tuleb määrata ristmiku ümberehitamise projektiga.

**artex terrace**

Planeerija: Sirle Salmistu

Planeerijast: Vahtriku maajätkuse DETAILPLANEERING

Objekti osakohati: Artes Terrae OÜ

Töö teinud: Akadeemia 4

Töö nr.: 100203

Alfred Keller

Kuupäev: 09.01.04

Joonis nimeetus: Meest: 1500

Planeeringu põhijoonis: Joonis n. 3

Tel: 742 0218