

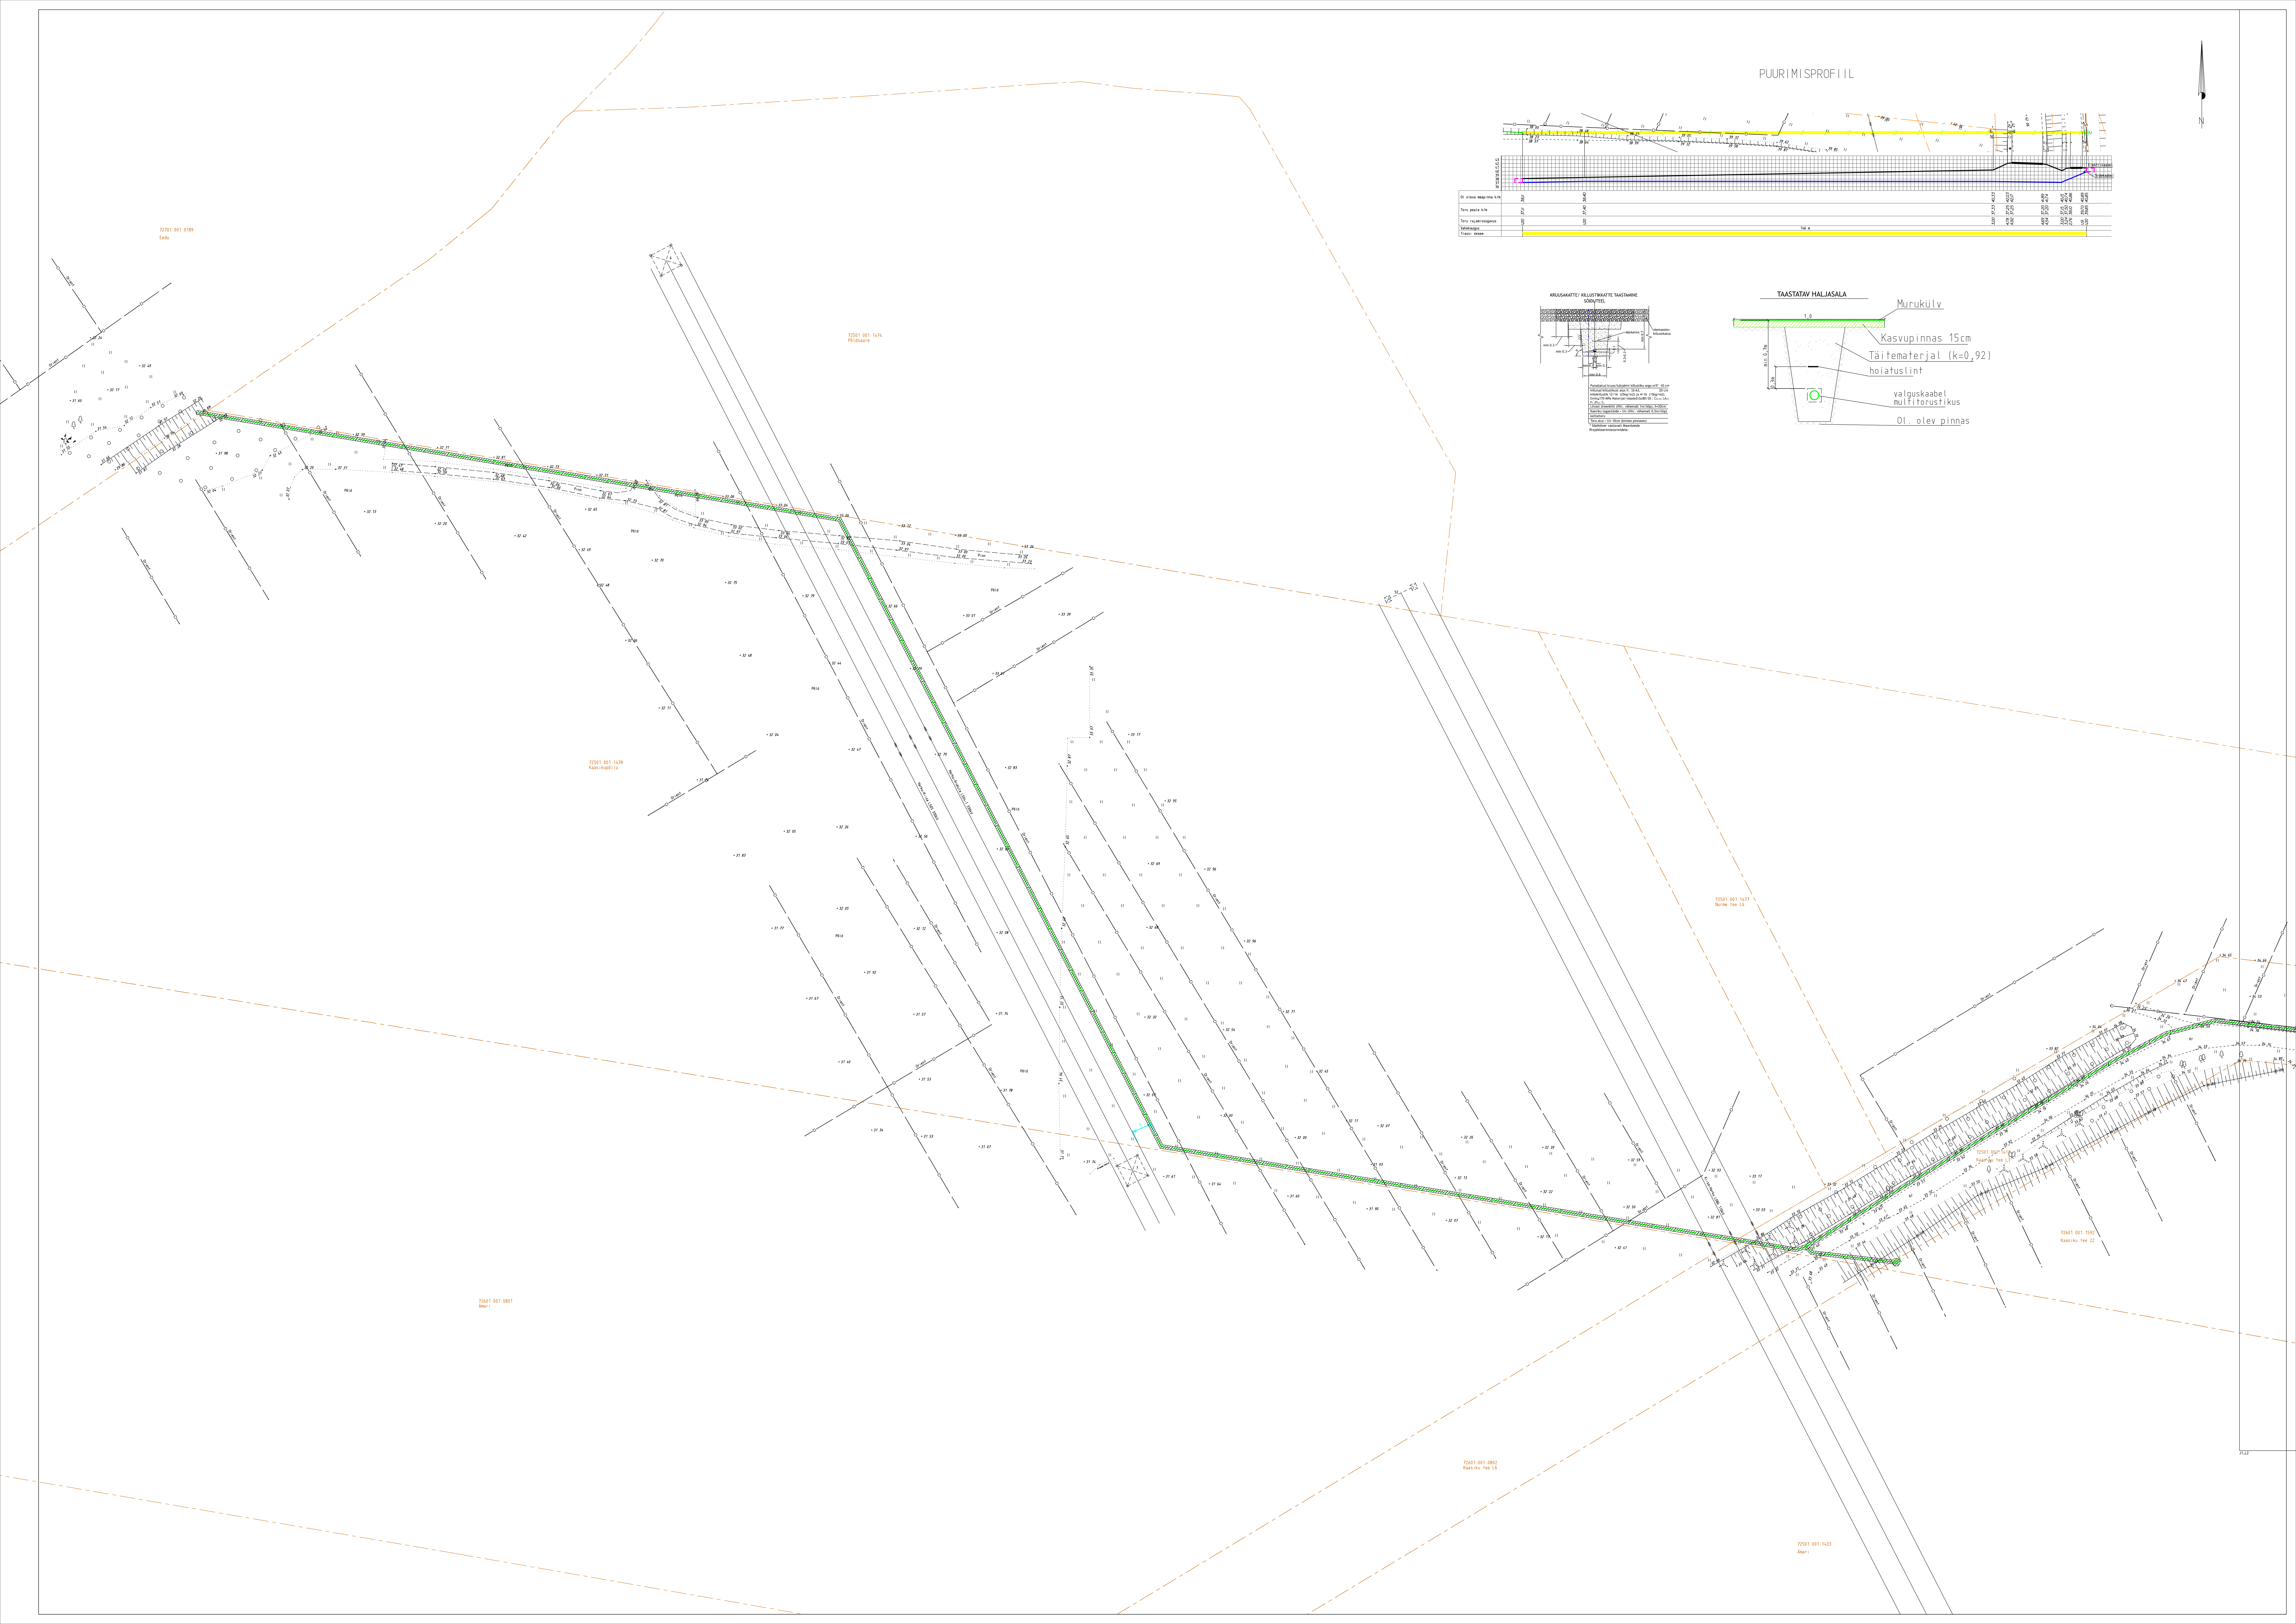
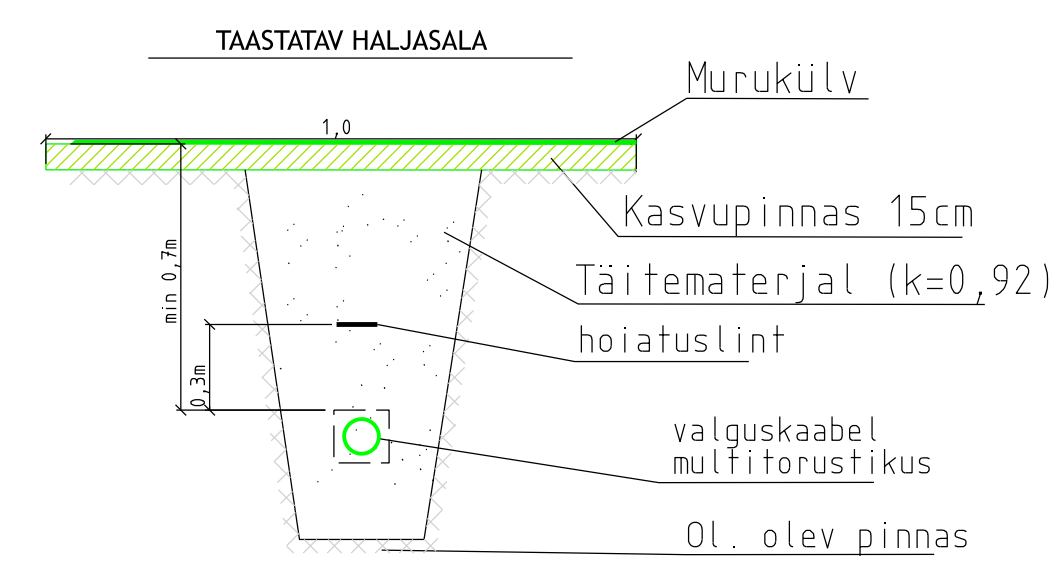


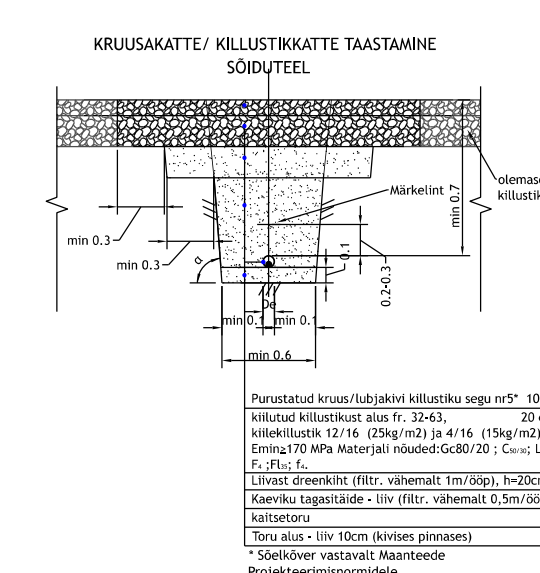

MÄRKUSED:

1. Lõikumisel kommunikatsioonitrassidega otsustatakse alt- või ülevalt läbimineku kasuks koostöös trassivaldajaga. Kaitsevööndis teostada kaevetööd käsitsi!
 2. Maa-aluste ja maapealsete kommunikatsioonide kaitsevööndis tööde teostamisel juhinduda Majandus- ja taristuministri 25.06.2015. a määrusest nr 73 "Ehitise kaitsevööndi ulatus, kaitsevööndis tegutsemise kord ja kaitsevööndi tähistusele esitatavad nõuded".
 3. Kommunikatsioonidevahelised kujad tagada vastavalt EVSis 843:2016 toodud määradele.
 4. Projekteeritava telekommunikatsiooni tehonorajalise alusplaan: OÜ Kirjanurk 27.05- 16.07.2026. a koostatud töö nr 14644G "Geodeetiline alusplaan". Koordinaadid L-EST 97 koordinaatide süsteemis. Kõrgused EH2000 süsteemis.
 5. Projekteeritud sidetrassi paigaldussügavus haljasalal on min 0,7m, Transpordiameti maal min 3m.
- Erakinnistu sees, kus sidetrass kuulub kinnistuomanikule on sidetrassi min paigaldussügavus 0,7m
6. Puude ja põõsaste kasvutsoonis on puu ja põõsaste võra vigastamine ja mahavõtmine KEELATUD!
VÄLTIDA PUU JUURESTIKU VIGASTAMIST KAEVETÖÖDE KÄIGUS, TEOSTADA PUU JUURESTIKU ILNMISEL TÖID KÄSITSI!
 7. Suuremate puude kaitseks kasutada vajadusel tüvekaitseks laudist.
 8. Peale tööde lõppu taastada eelnev olukord.

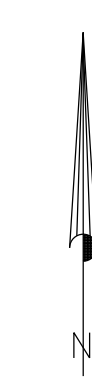