


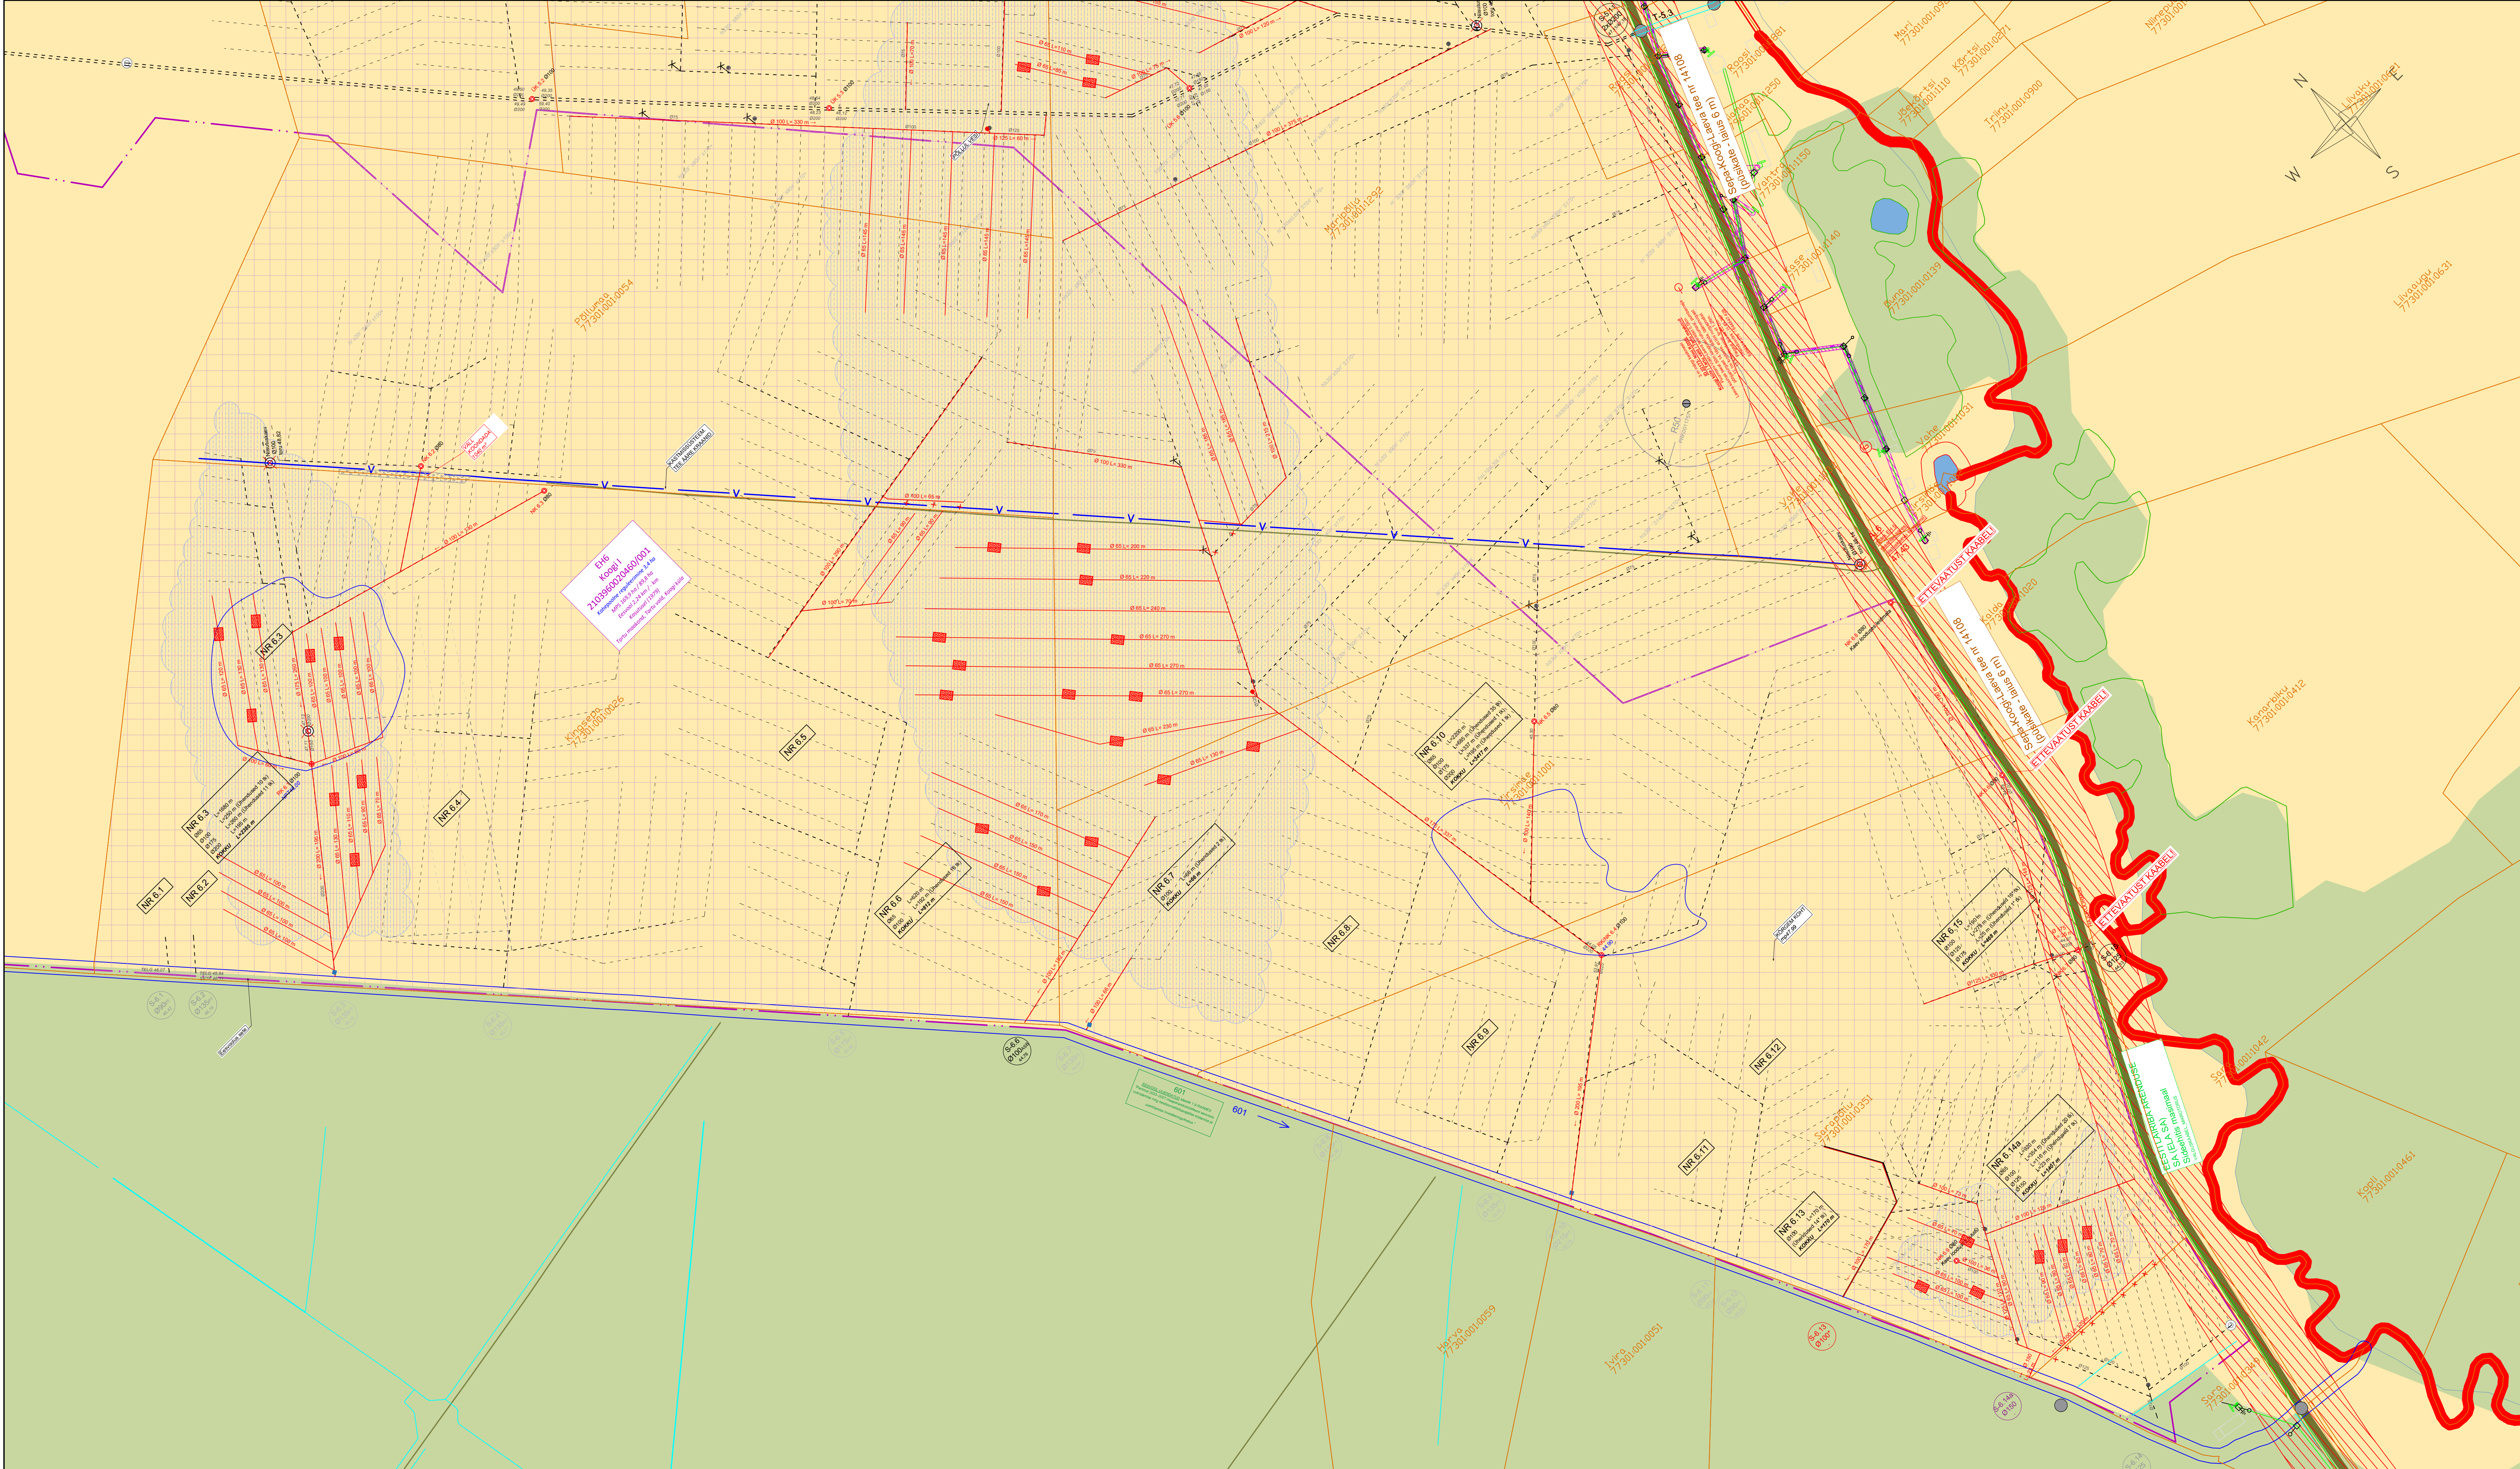

LEPPEMÄRGID

- Katastripir koos katastrirunnusega
- Rekonstrueeritav kinnistu
- Maaparandussüsteemi piir
- Projekti kirjeldav MPS lühinumber
- Maaparandussüsteemi (MPS) nimetus
- Maaparandussüsteemi kood
- Kahepoolse reguleerimise pindala
- MPS pindala
- MPS eesvoolu pikkus
- MPS asukoht
- Tee piir ja tee nimetus koos numbriga
- Trüübi tähtsus/pikkus/otsakutüüp/läbimõõt/materjal
- Rekonstrueeritav trüüp
- Olemasolev trüüp
- Likvideeritav trüüp
- Uus drenaažisüue
- Olemasolevasse seisukorda jääv drenaažisüue - tähis ja läbimõõt
- Rekonstrueeritav loodusese leidmata drenaažisüue - tähis ja läbimõõt
- Rekonstrueeritav loodusese leitud süue - tähis, läbimõõt, kraavi suubuv kõrgusarv
- Eesvool tähisega
- Rekonstrueeritav eesvool tähisega
- Rõigipoolt korraahotav eesvool
- Kraav tähisega
- Rekonstrueeritav kraav tähisega
- Kahepoolse reguleeritav ala
- Uurimistööde aegne liigniske ala (19.06.2025 - 16.10.2025)
- Olemasolev neeluks
- Rekonstrueeritav/rajatav kaev tähise ja läbimõõduga
- NK - Neeluks; KK - Kraavikaev; RK - Regulaatorikaev; UK - ühendus
- Kollektori läbimõõt (minimaalne siseläbimõõt); pikkus
- Olemasolev dreni läbimõõduga
- Olemasolev kollektori läbimõõduga
- Ehitatav dreni läbimõõdu ja pikkusega (põhisel on esitatud drenaažitoru minimaalsed siseläbimõõdud)
- Ehitatav kollektori läbimõõdu ja pikkusega (põhisel on esitatud drenaažitoru minimaalsed siseläbimõõdud)
- Drenaažisüsteemi number
- Drenaaži läbimõõdu muutus
- Drenaažihendus (rajatava kollektori ühendamine varem uuendatud drenaažiga)
- Drenaažihendus (olemasoleva dreni ühendamine rajatava kollektoriga)
- Likvideeritav drenaažitoru - olemasoleva drenaažitoru sulgemine pinnasest
- Ajutine reeper
- Siderajajärgse kaitsevöönd
- Elektrilise kaitsevöönd
- Transpordiameti kaitsevöönd
- Geodeetiline punkt kaitseraadiusega
- Kraavi number / Kõrgus
- Selle maht
- Likvideeritav võsa maht / Likvideeritava metsa maht
- Likvideeritav objekt
- Mullatõrjumine

ASENDIPLAANIDE JAOTUS:

Märkused:

- Koordinaadid määratud L-Est 97 süsteemis, kõrgused EH2000 süsteemis.
- Katastrirunuse piirid jaanuar 2025 seisuga
- Drenaažitorustikud on joonistatud vastavalt PTA (Põllumajandus- ja Toiduamet) poolt väljastatud arhiivmaterjalide alusel. Olemasolevate torustike tegelik paiknemine täpsustatakse ehitustööde käigus.
- Projekti on esitatud olemasolevate drenaažisüsteemide kõrgused. Tulevatel olemasoleva drenaažisüsteemi reaalsetest kõrgusist paiknemisest võib olla vajalik ehitustöödel suundide kõrguste korrigeerimine.

MELIOREK		VÄÄNIVERE AGRO OÜ	
Väljastatud: Prit Asi		Projekti nimetus: VÄÄNIVERE AGRO OÜ MADEL	
Projekti: Emil Tamar		Maaparandussüsteemi REKONSTRUEERIMINE REK2025	
Väljastatud: Prit Asi		Joonise nimetus: ASENDIPLAAN AS-4 (EH 6)	
Töö number:	250105	Töö staadium:	REK
Töö staadium:	REK	Töö staadium:	1:2000
Töö staadium:	REK	Töö staadium:	05.11.2025
Töö staadium:	REK	Töö staadium:	4