




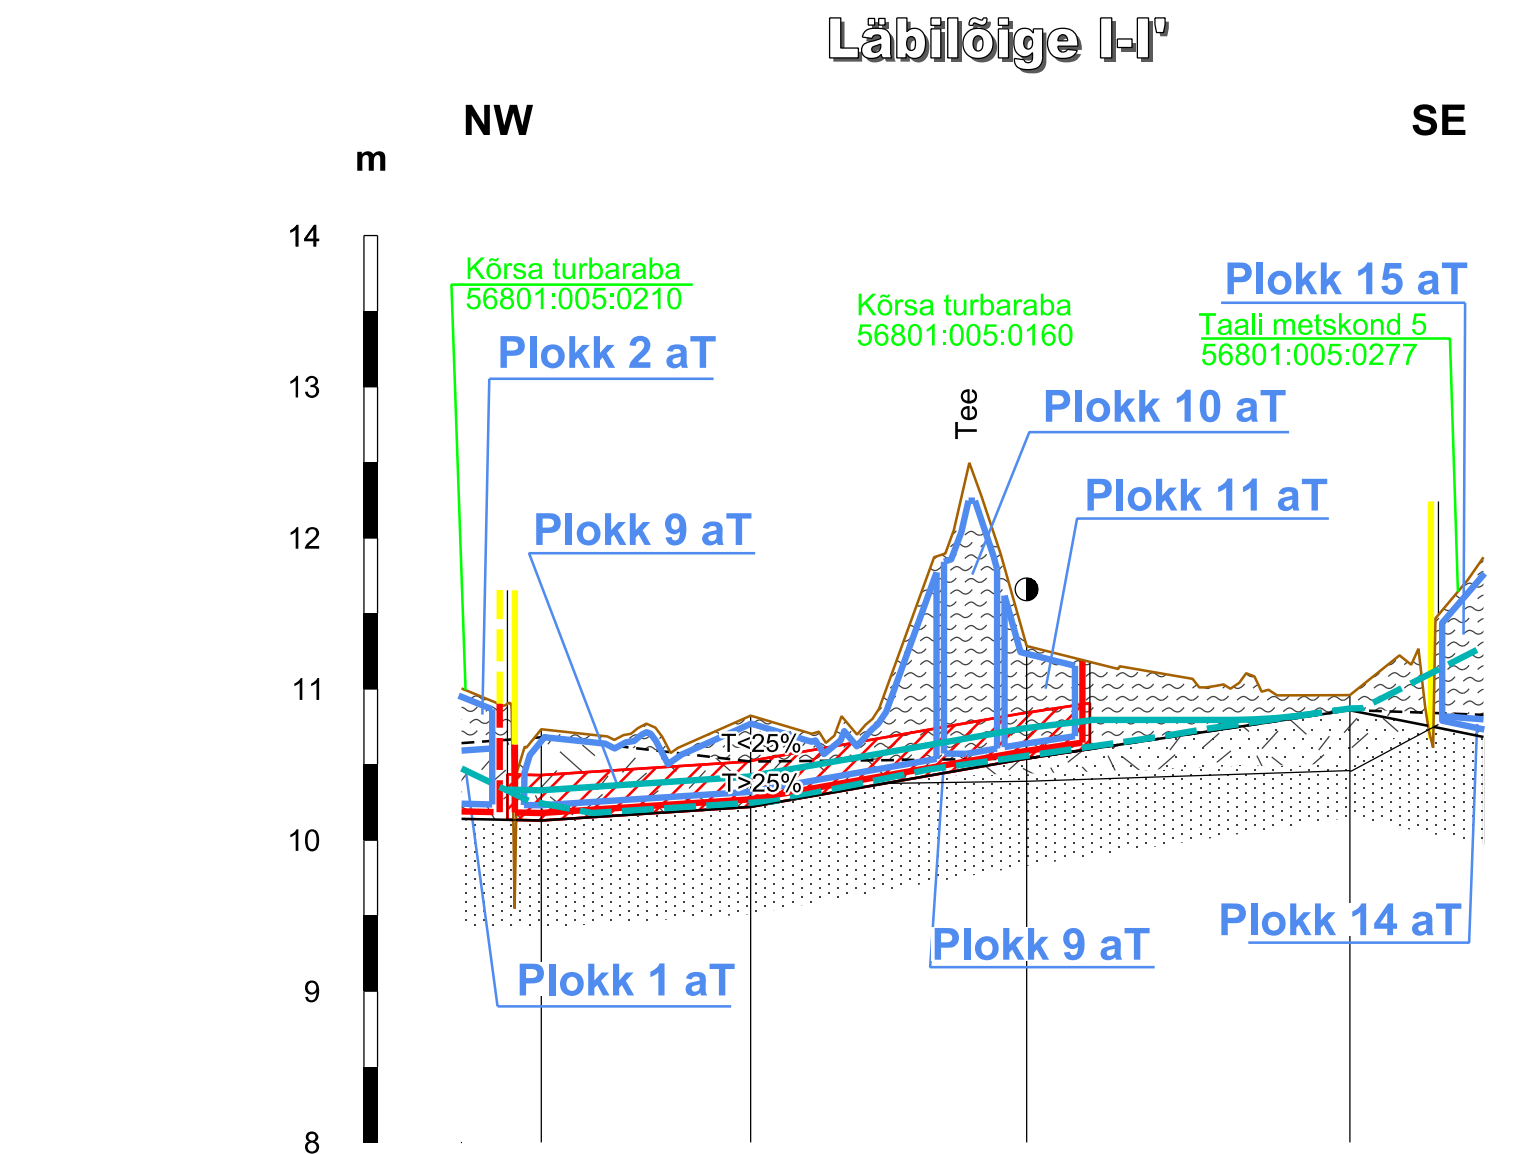




Piketi nr	56-14	56-15	56-17	56-19
Maapinna abs kõrgus, m	10,73	10,82	11,29	10,96
Lamami abs kõrgus, m	10,13	10,22	10,54	10,86
Turbalasundi kogupaksus, m	0,60	0,60	0,75	0,10
Vähelag, turbakihi paksus, m	0,05	0,30	0,75	0,10
Vahekaugused, m		139	183	214

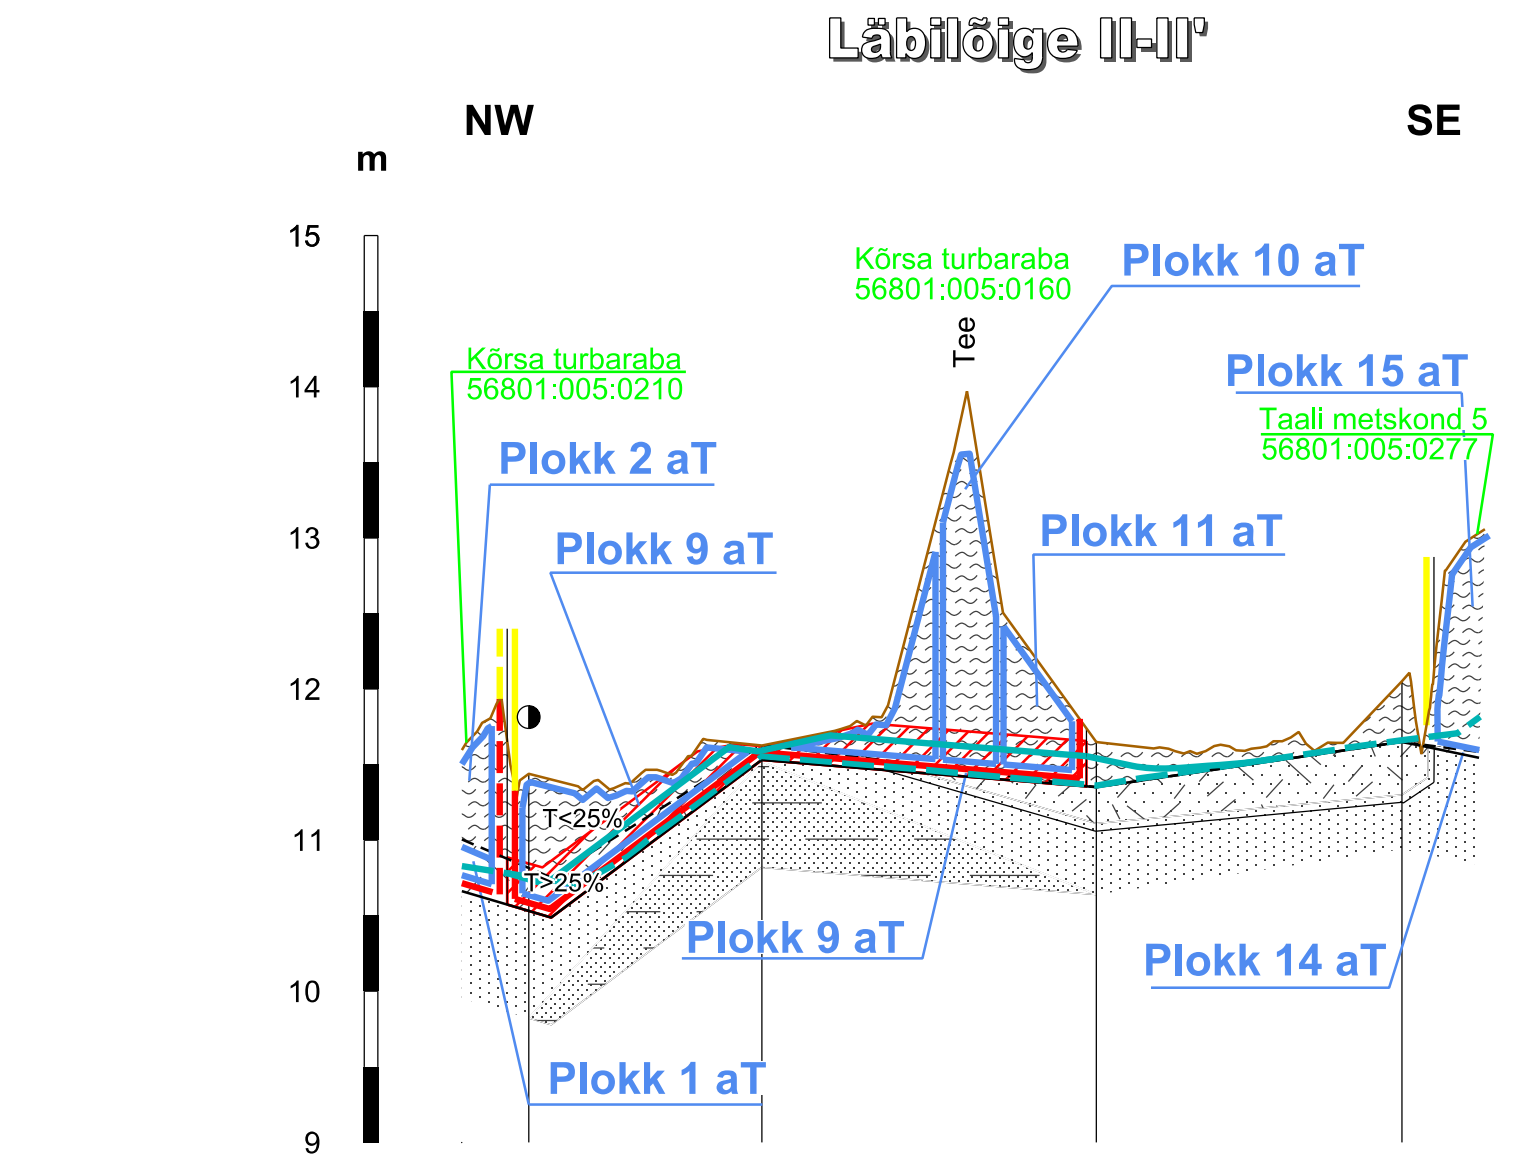


Piketi nr	50-10	50-11	50-13	50-15
Maapinna abs kõrgus, m	11,47	11,63	11,65	12,05
Lamami abs kõrgus, m	10,47	11,53	11,35	11,65
Turbalasundi kogupaksus, m	1,00	0,10	0,30	0,40
Vähelag, turbakihi paksus, m	0,75	-	0,30	0,40
Vahekaugused, m		154	221	202

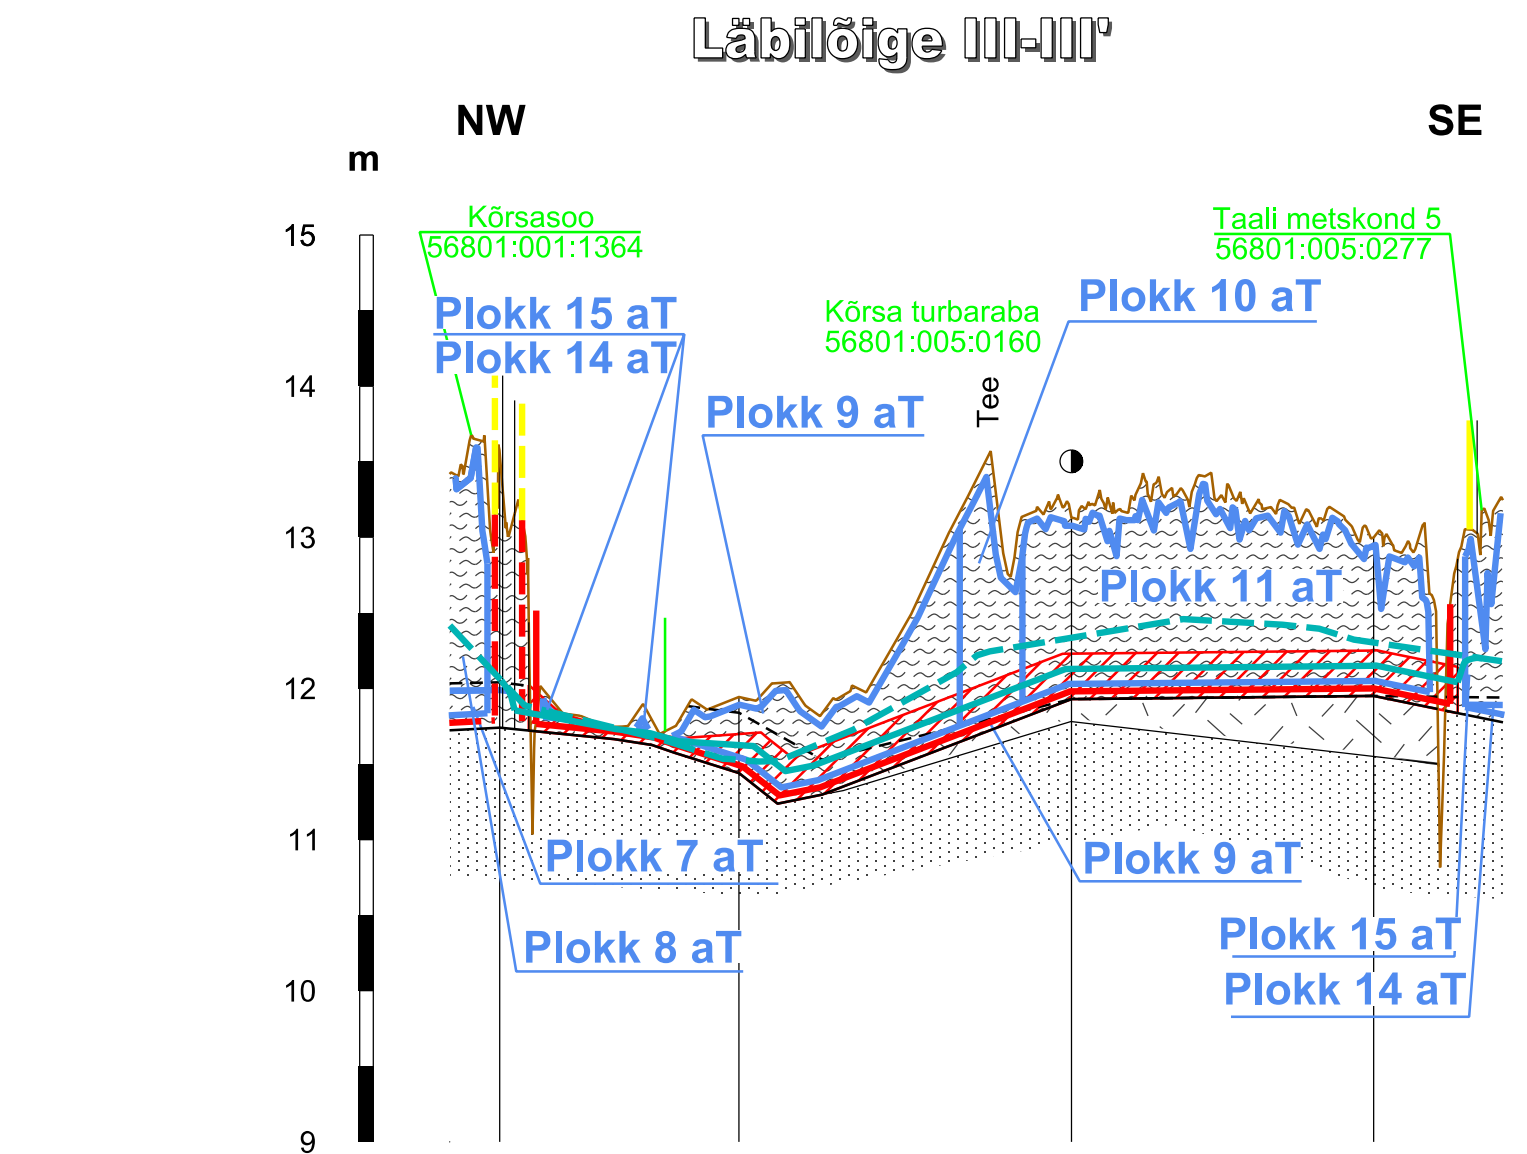


Piketi nr	XLIV-5	44-7	44-9	44-11
Maapinna abs kõrgus, m	13,94	11,94	13,13	13,00
Lamami abs kõrgus, m	11,74	11,44	11,93	11,95
Turbalasundi kogupaksus, m	2,20	0,50	1,20	1,05
Vähelag, turbakihi paksus, m	1,90	0,10	1,20	1,05
Vahekaugused, m		158	220	200

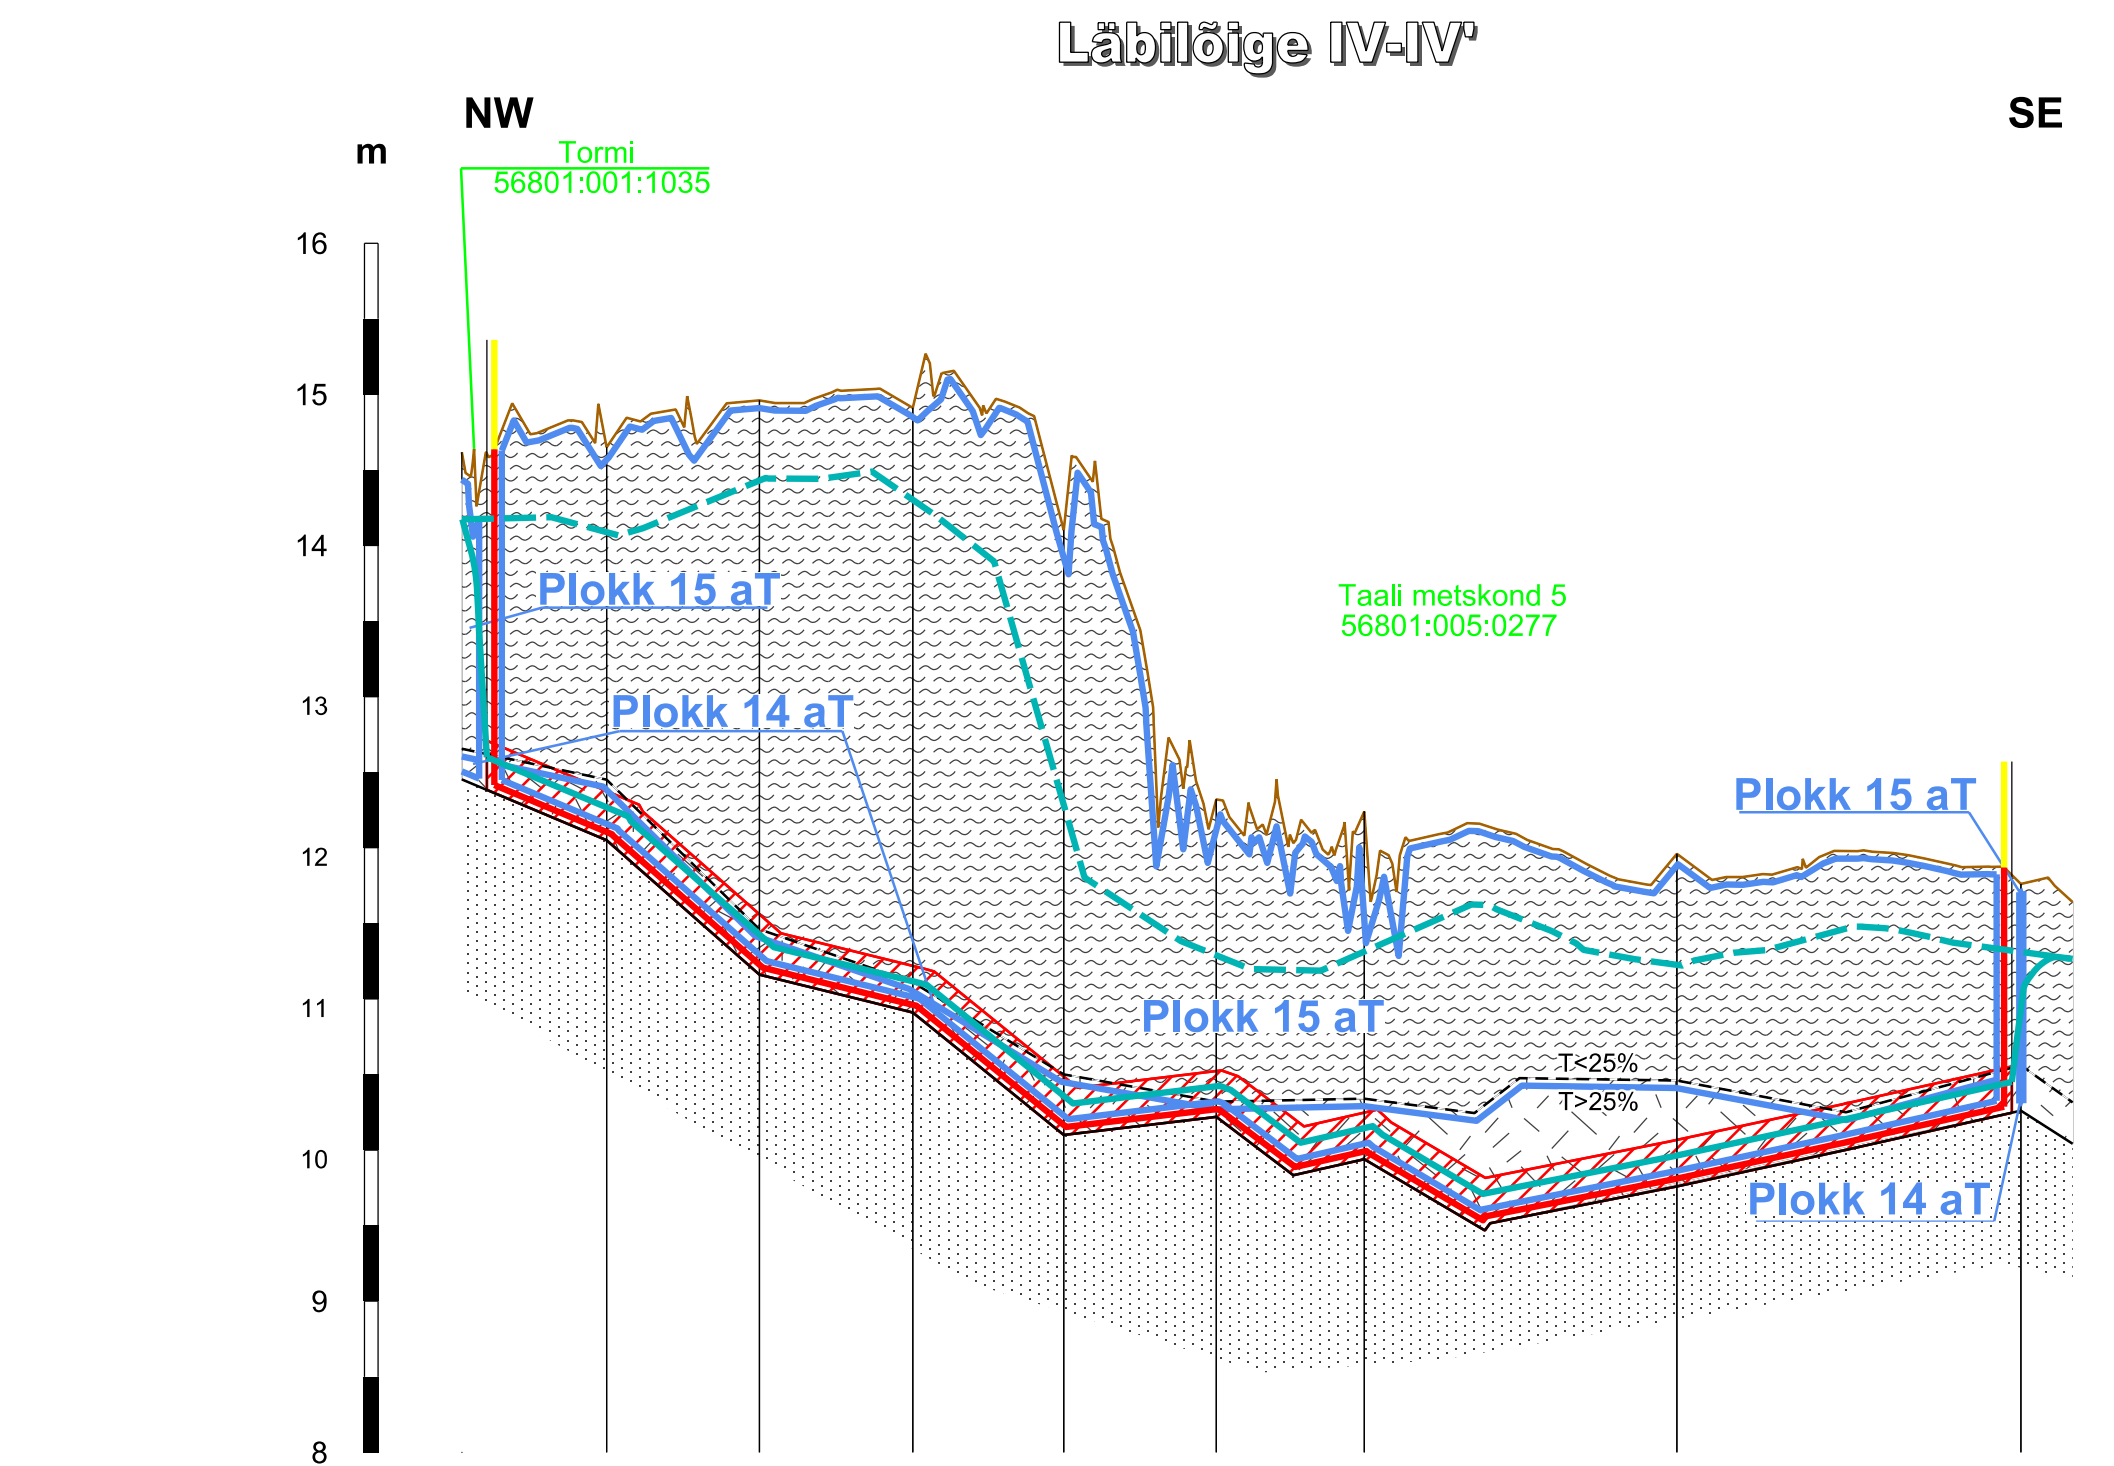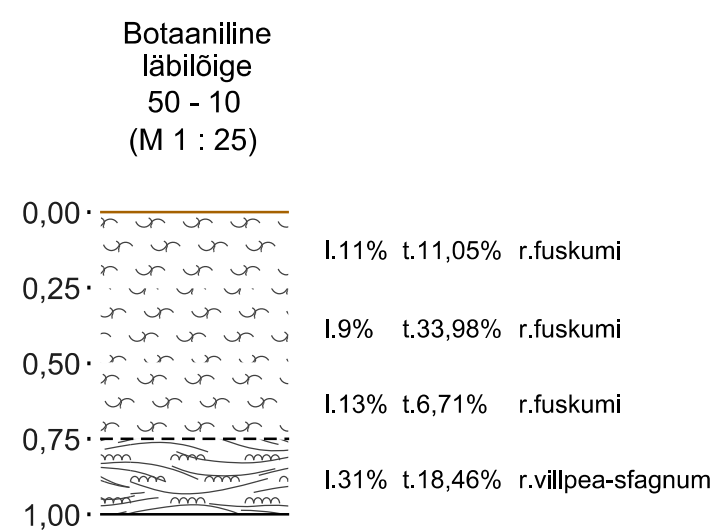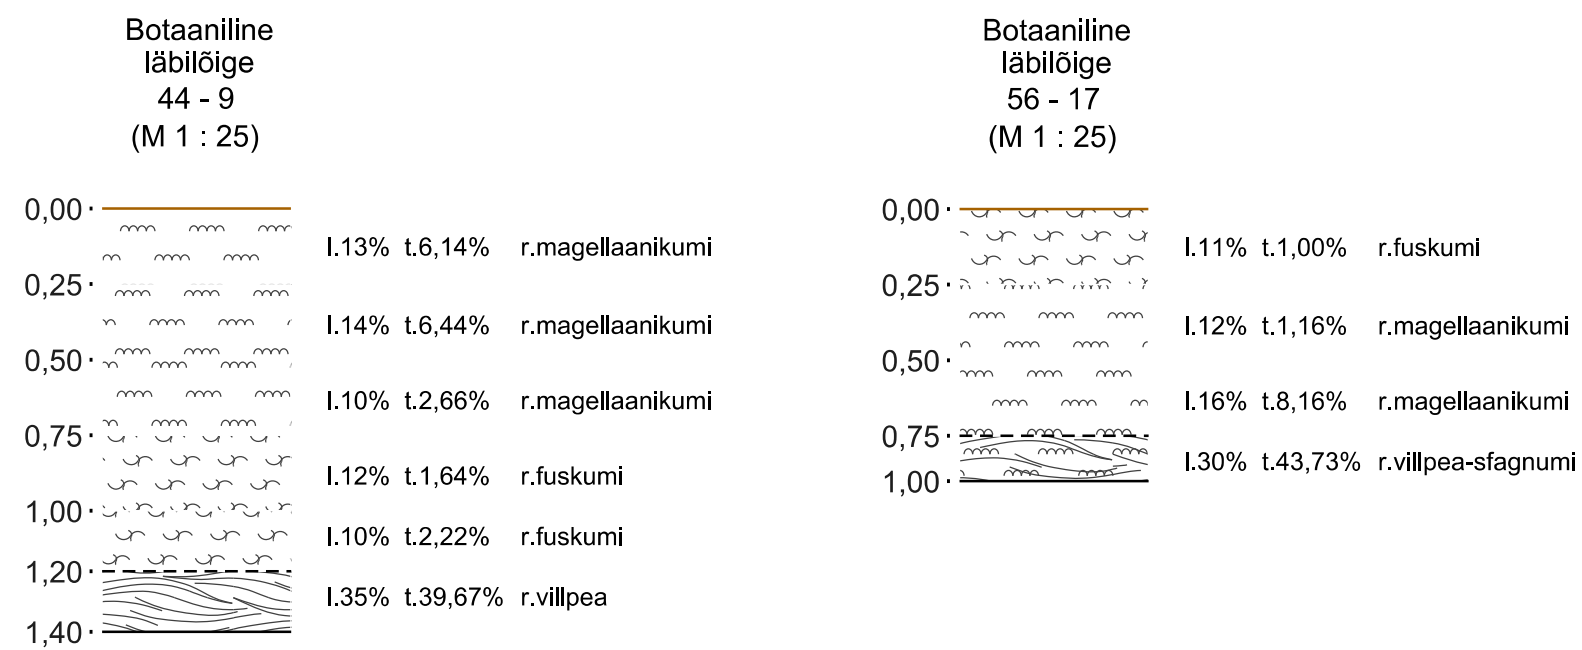


Piketi nr	LX-7	LX-8	LX-9	LX-10	LX-11	LX-12	LXI-15	LXII-14
Maapinna abs kõrgus, m	14,65	14,96	14,91	14,10	12,32	12,24	11,96	11,76
Lamami abs kõrgus, m	12,05	11,16	10,91	10,10	10,22	9,94	9,76	10,26
Turbalasundi kogupaksus, m	2,60	3,80	4,00	4,00	2,10	2,30	2,20	1,50
Vähelag, turbakihi paksus, m	2,20	3,50	3,80	3,60	2,00	1,90	1,50	1,20
Vahekaugused, m		101	101	100	101	98	207	228

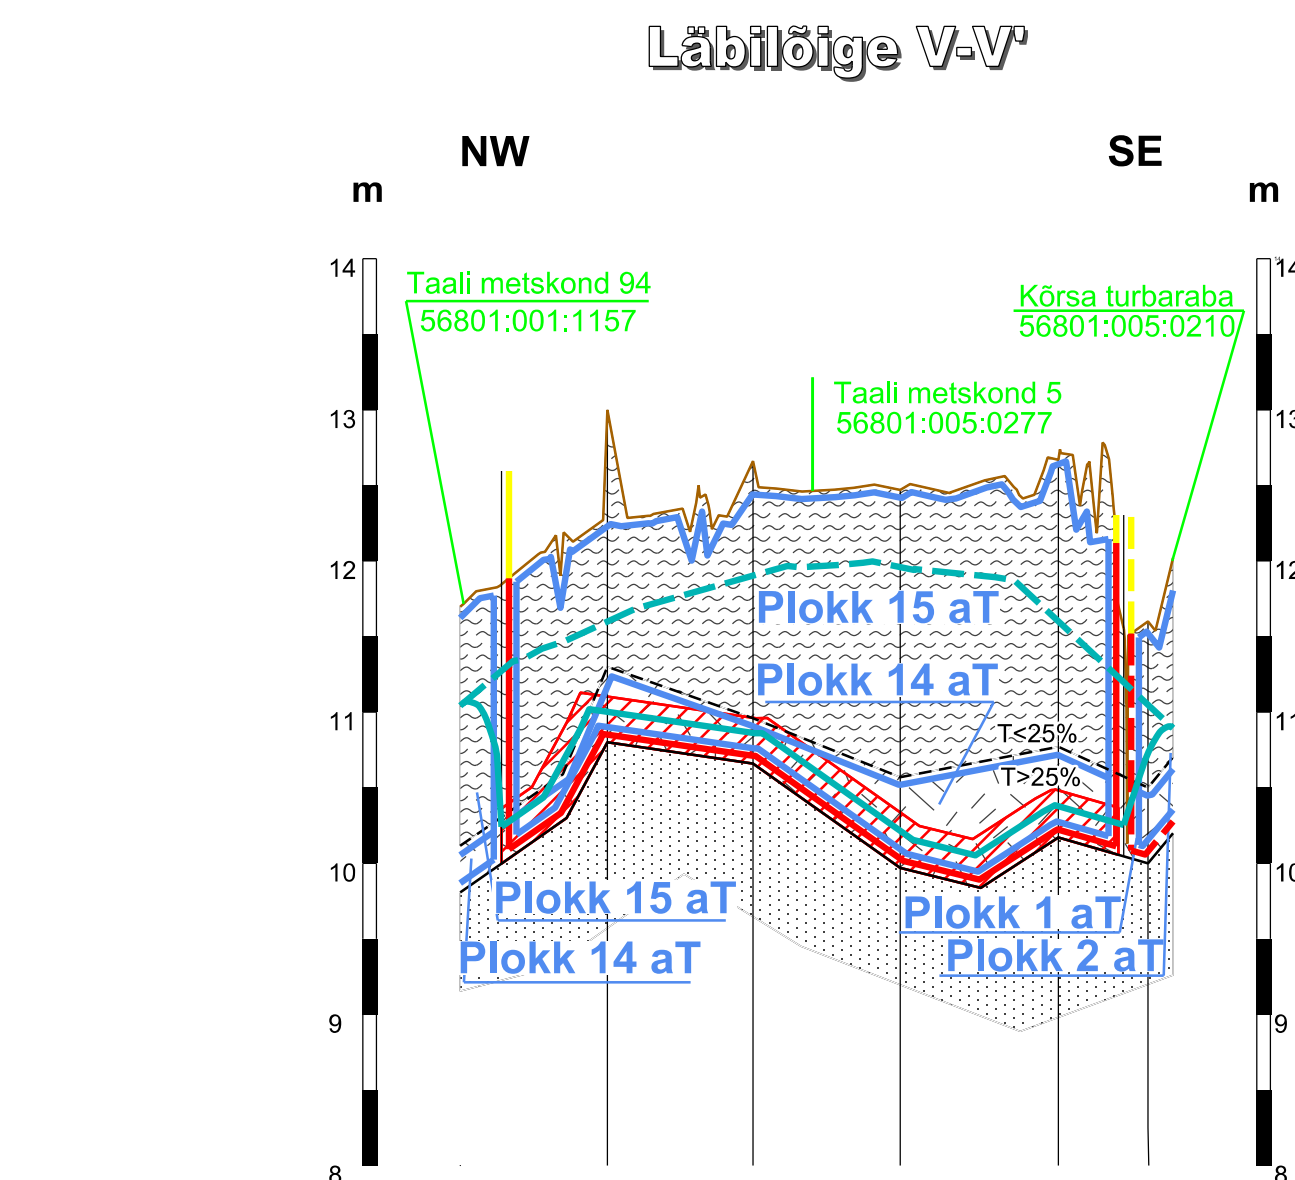

Piketi nr	LV-0	LV-1	LV-2	LV-3	55-4
Maapinna abs kõrgus, m	13,00	12,66	12,47	12,67	11,60
Lamami abs kõrgus, m	10,80	10,66	9,97	10,17	10,00
Turbalasundi kogupaksus, m	2,20	2,00	2,50	2,50	1,60
Vähelag, turbakihi paksus, m	1,70	1,70	1,90	1,90	1,10
Vahekaugused, m		96	97	105	59

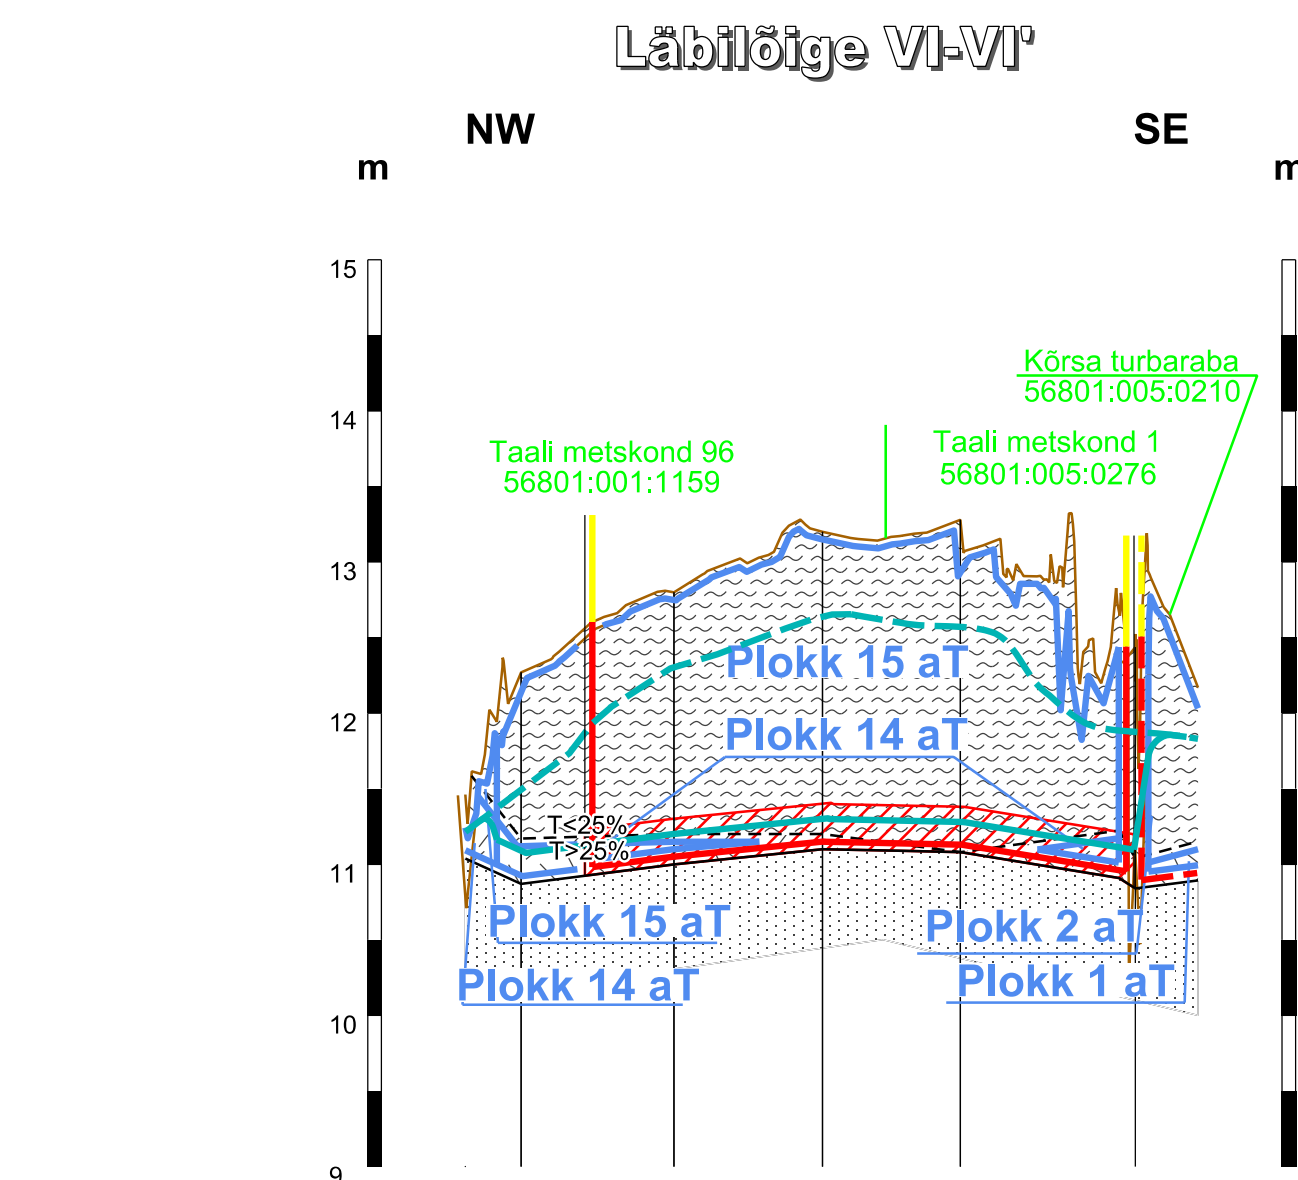

Piketi nr	XLIX-1	XLIX-2	XLIX-3	XLIX-4	49-6
Maapinna abs kõrgus, m	12,27	12,80	13,20	13,28	12,44
Lamami abs kõrgus, m	10,87	11,00	11,10	11,08	10,84
Turbalasundi kogupaksus, m	1,40	1,80	2,10	2,20	1,60
Vähelag, turbakihi paksus, m	1,10	1,60	2,00	2,20	1,40
Vahekaugused, m		101	98	91	116

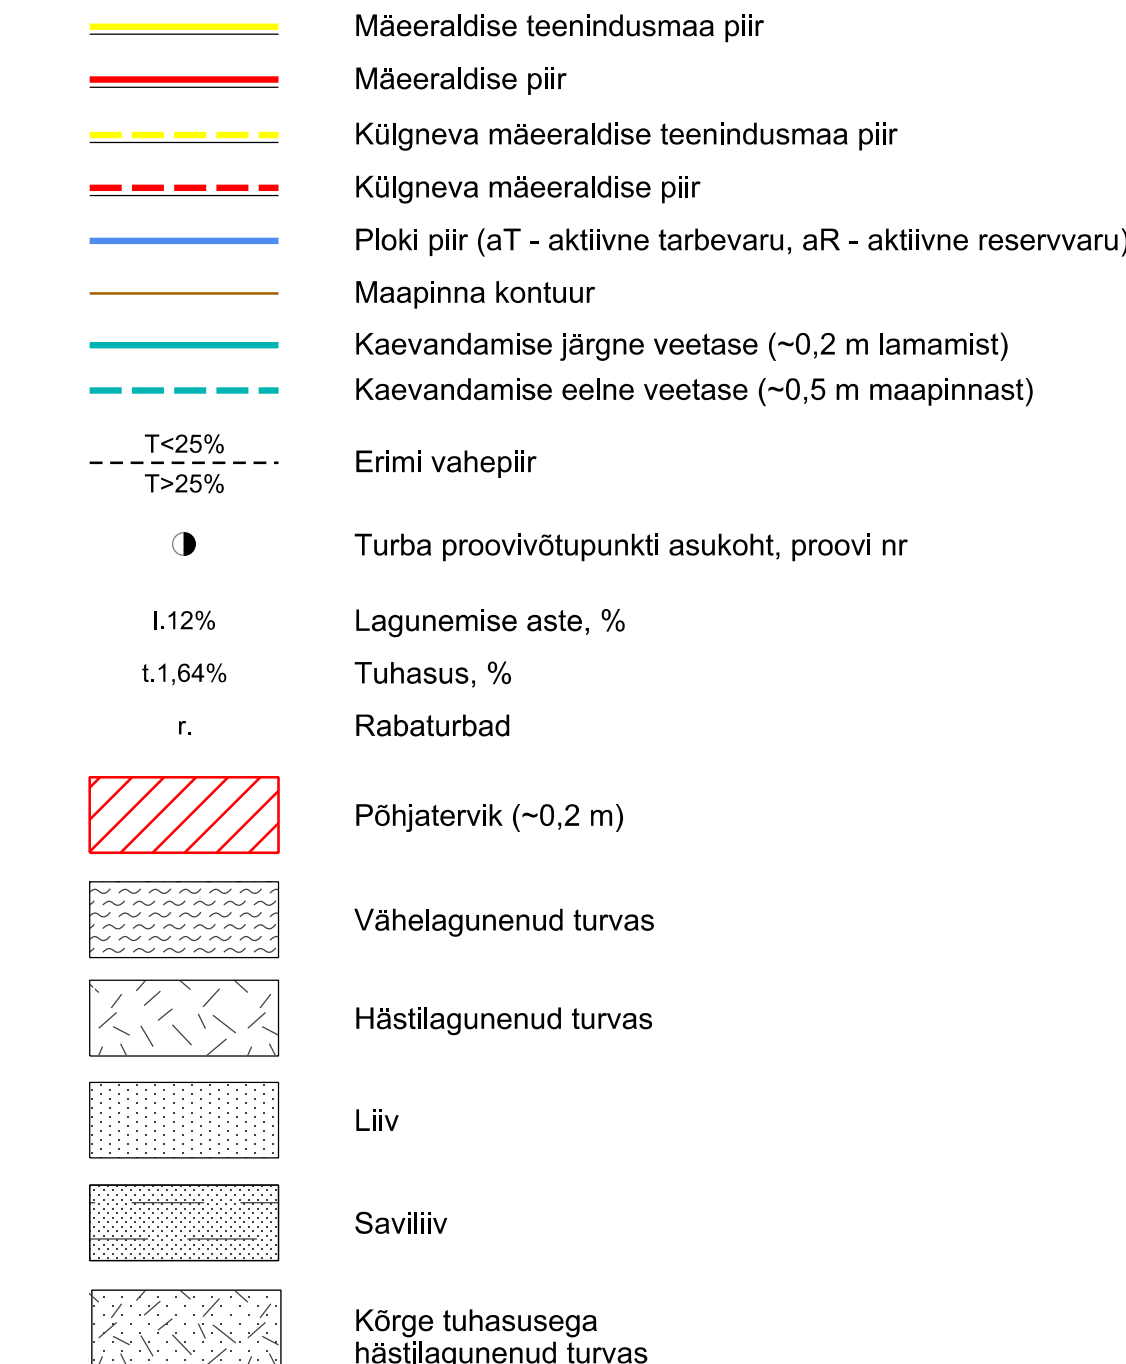

Märkused:

- Kõrgused EH2000 süsteemis.
- Läbilõigete koostamisel on kasutatud:
 - Kõrsa ja Kõrsa II turbatootmisala topograafilise ja varu arvutuse plaani seadusega 07.05.2018 (OÜ Inseneribüroo STEIGER, töö 18/2118);
 - Pärnu rajooni Kõrsa turbamaardla lääneosa detailuuringu aruanne (TK Eesti Geoloogia, 1988).
- Turbalamami setete paksus on illustreeritud.
- Kasutatud tarkvara: Bentley PowerCivil for Baltics V8i (litsents: 70000661800020).

Objekti nimetus ja aadress	Joonise sisu
Kõrsa turbatootmisala Kõrsa turbamaardla Pärnu maakond, Pärnu linn	Geoloogilised läbilõiked I-I' ... VI-VI'
Loa omanik Pärnumaa, Pärnu, Pärnu linn, Pärniküla tn 5a/a, 80042 info@jiffy.ee	AS Jiffy Products Estonia /Alkirjastatud digitaalselt/ (esindaja nimi ja allkiri)
Loa omanik Pärnumaa, Pärnu, Pärnu linn, Pärniküla tn 5a/a, 80042 info@jiffy.ee	OÜ Inseneribüroo STEIGER Männiku tee 104, 11216 Tallinn +372 668 1011, info@steiger.ee
Loa omanik Pärnumaa, Pärnu, Pärnu linn, Pärniküla tn 5a/a, 80042 info@jiffy.ee	Koostas Hendrik Klass /Alkirjastatud digitaalselt/
Loa omanik Pärnumaa, Pärnu, Pärnu linn, Pärniküla tn 5a/a, 80042 info@jiffy.ee	Kinnitas Erki Vaguri /Alkirjastatud digitaalselt/
Loa omanik Pärnumaa, Pärnu, Pärnu linn, Pärniküla tn 5a/a, 80042 info@jiffy.ee	Graafliline lisa 2/3
Loa omanik Pärnumaa, Pärnu, Pärnu linn, Pärniküla tn 5a/a, 80042 info@jiffy.ee	Mootkava H 1 : 5 000 V 1 : 100
Loa omanik Pärnumaa, Pärnu, Pärnu linn, Pärniküla tn 5a/a, 80042 info@jiffy.ee	Kuupäev 20.05.2026
Loa omanik Pärnumaa, Pärnu, Pärnu linn, Pärniküla tn 5a/a, 80042 info@jiffy.ee	Töö nr 18/2369

