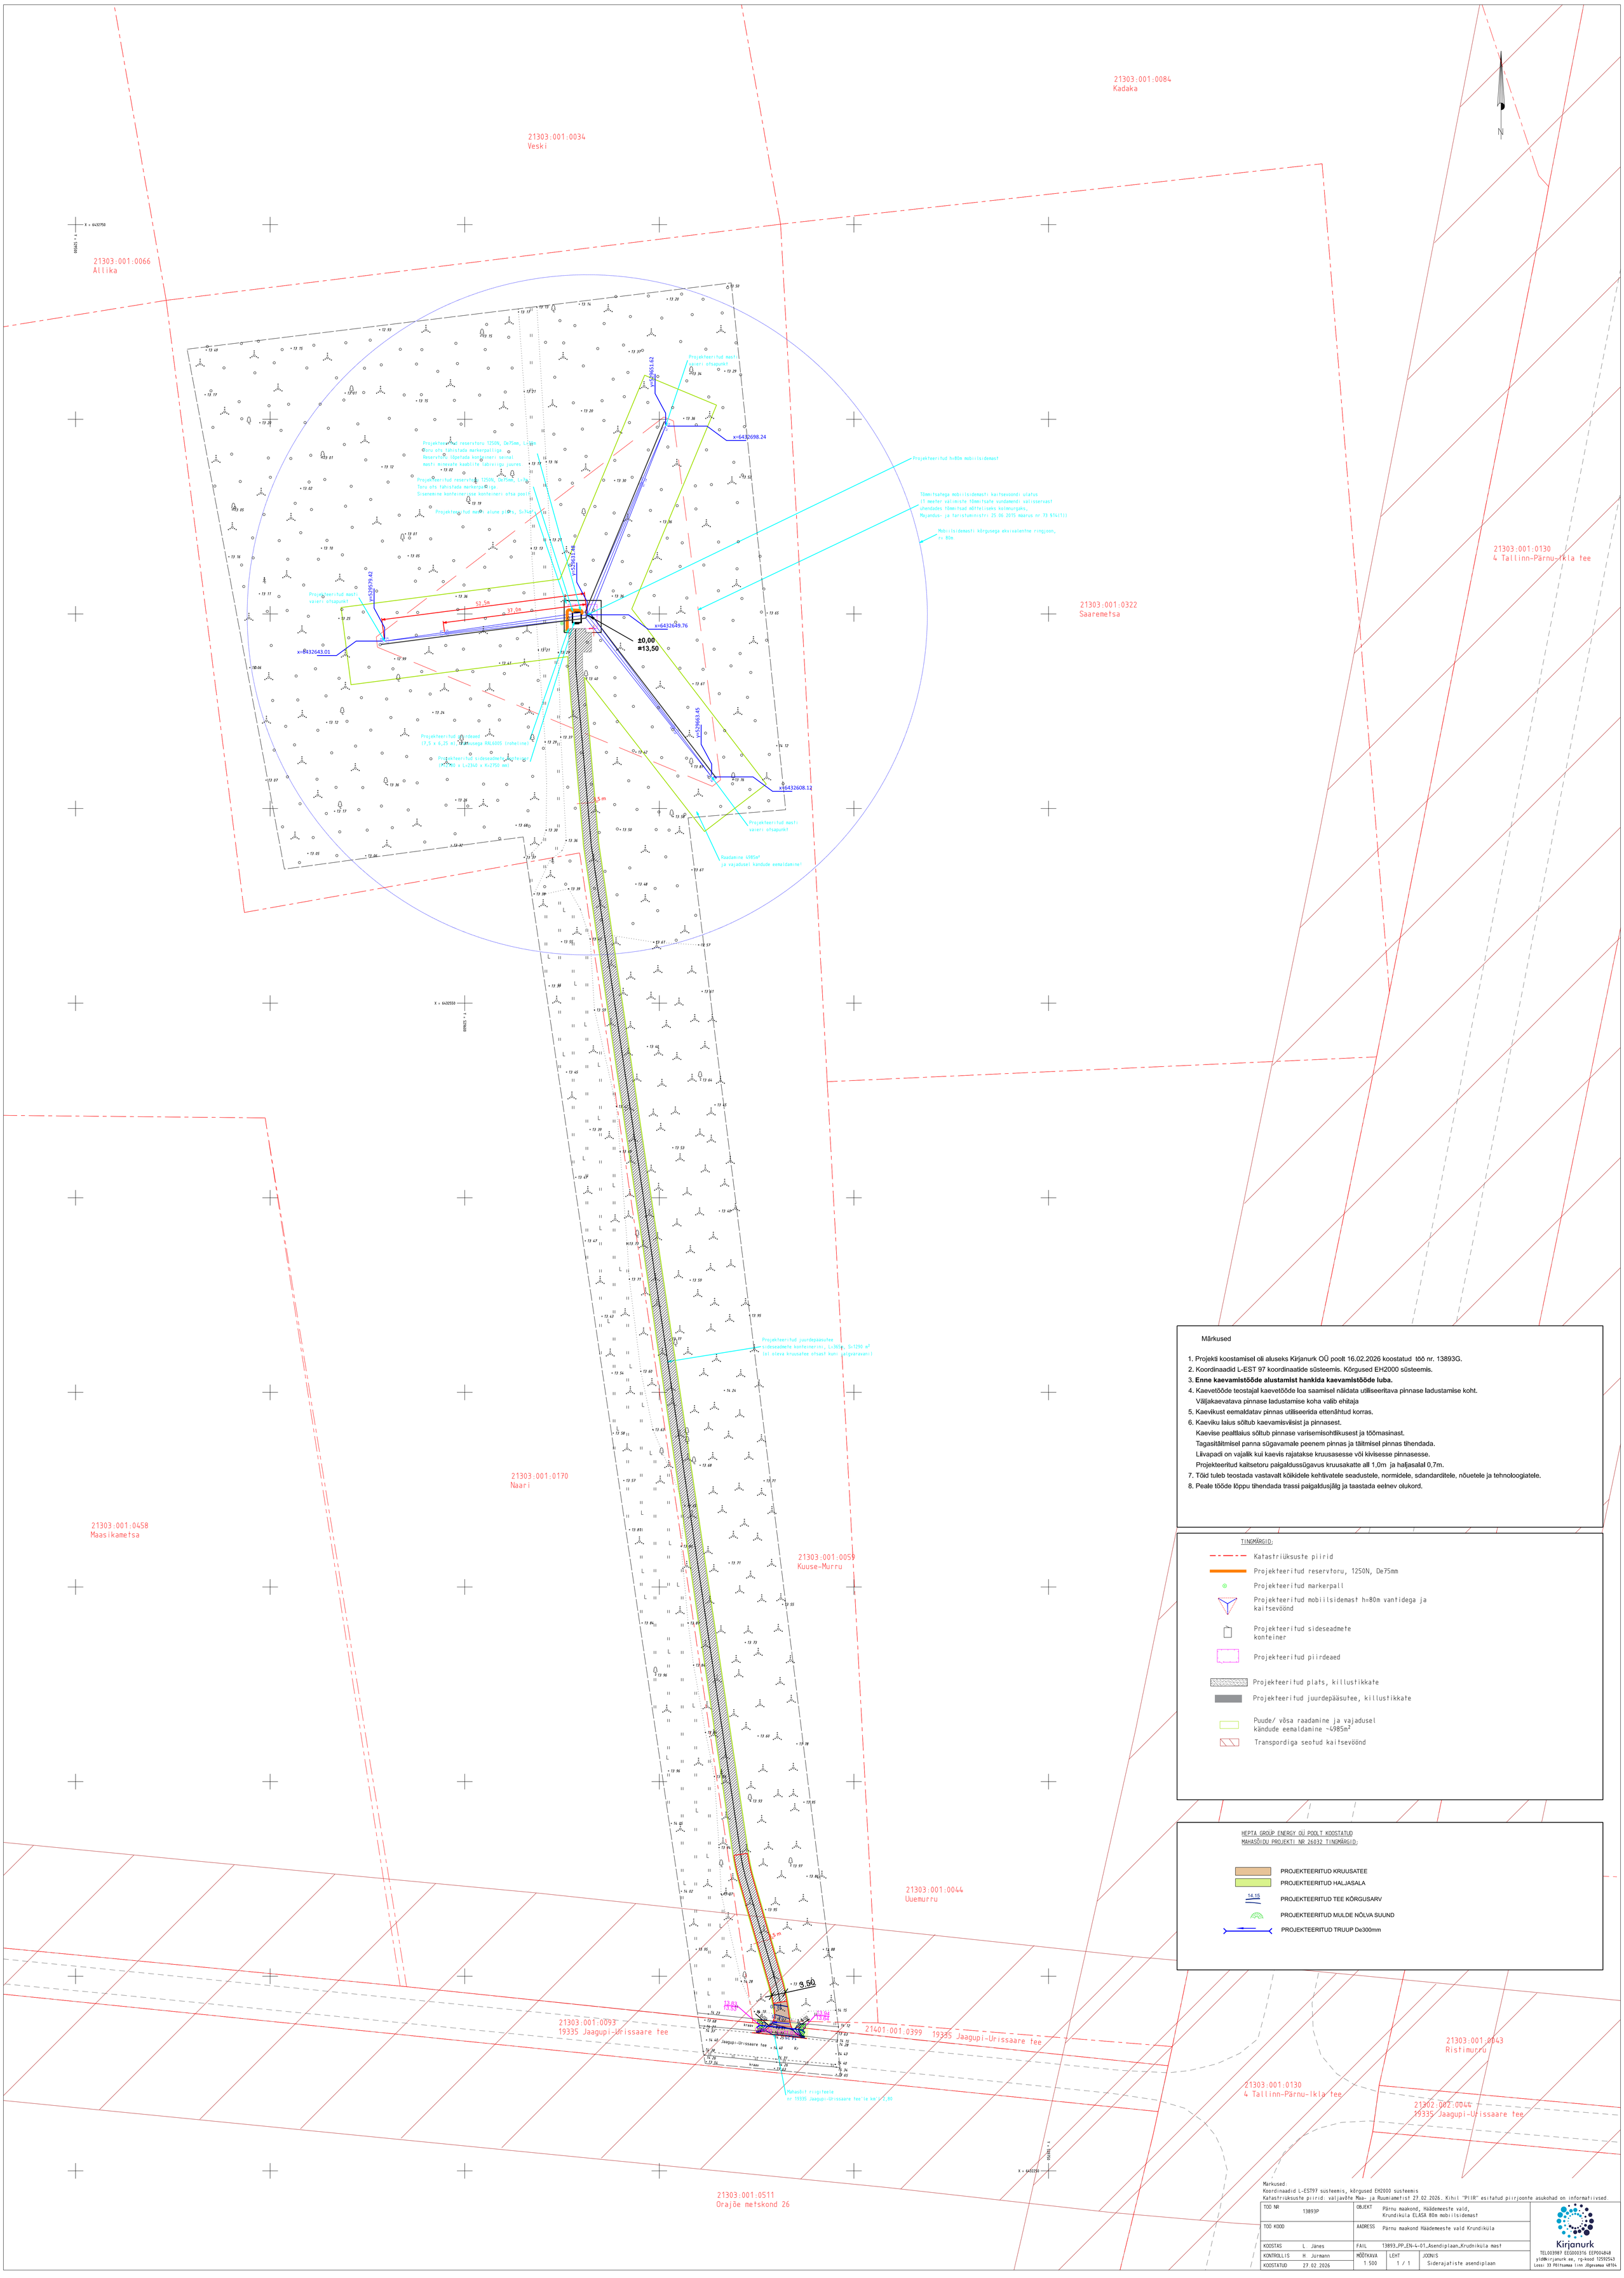

Märkused

1. Projekti koostamisel oli aluseks Kirjanurk OÜ poolt 16.02.2026 koostatud töö nr. 13893G.
2. Koordinaadid L-EST 97 koordinaatide süsteemis. Kõrgused EH2000 süsteemis.
3. **Enne kaevamistööde alustamist hankida kaevamistööde luba.**
4. Kaevetööde teostajal kaevetööde loa saamisel näidata utiliseeritava pinnase ladustamise koht.
   Väljakaevatava pinnase ladustamise koha valib ehitaja
5. Kaevikust eemaldatav pinnas utiliseerida ettenähtud korras.
6. Kaeviku laius sõltub kaevamisviisist ja pinnasest.
   Kaevise peatlaius sõltub pinnase varisemisohtlikusest ja töömasinast.
   Tagasitäitmisel panna sügavamale peenem pinnas ja täitmisel pinnas tihendada.
   Liivapadi on vajalik kui kaevis rajatakse kruusasesse või kivisesse pinnasesse.
   Projekteeritud kaitsetoru paigaldussügavus kruusakatte all 1,0m ja haljasalal 0,7m.
7. Töid tuleb teostada vastavalt kõikidele kehtivatele seadustele, normidele, sdandarditele, nõuetele ja tehnoloogiatele.
8. Peale tööde lõppu tihendada trassi paigaldusjälg ja taastada eelnev olukord.

TINGMÄRGID:

- Katastriüksuste piirid
- Projekteeritud reservtoru, 1250N, De75mm
- Projekteeritud markerpall
- Projekteeritud mobiilsidemast h=80m vantidega ja kaitsevöönd
- Projekteeritud sideseadmete konteiner
- Projekteeritud piirdeaed
- Projekteeritud plats, killustikkate
- Projekteeritud juurdepääsutee, killustikkate
- Puude/ võsa raadamine ja vajadusel kändude eemaldamine ~4985m²
- Transpordiga seotud kaitsevöönd

HEPTA GROUP ENERGY OÜ POOLT KOOSTATUD
MAHASÕIDU PROJEKTI NR 26032 TINGMÄRGID:

- PROJEKTEERITUD KRUUSATEE
- PROJEKTEERITUD HALJASALA
- 14.15 PROJEKTEERITUD TEE KÕRGUSARV
- PROJEKTEERITUD MULDE NÕLVA SUUND
- PROJEKTEERITUD TRUUP De300mm

Markused:
Koordinaadid L-EST97 süsteemis, kõrgused EH2000 süsteemis
Katastriüksuste piirid: väljavõte Maa- ja Ruumiametist 27.02.2026. Kihil "PIIR" esitatud piirjoonte asukohad on informatiivsed.

TÖÖ NR	13893P	OBJEKT	Pärnu maakond, Häädemeeste vald, Krundiküla ELASA 80m mobiilsidemast
TÖÖ KOOD		AADRESS	Pärnu maakond Häädemeeste vald Krundiküla
KOOSTAS	L. Jänes	FAIL	13893_PP_EN-4-01_Asendiplaan_Krudniküla mast
KONTROLLIS	H. Jürmann	MÕÕTKAVA 1:500	LEHT 1 / 1 — JOONIS Siderajatiste asendiplaan
KOOSTATUD	27.02.2026		

Kirjanurk
TEL003987 EEG000316 EEP004848
yld@kirjanurk.ee, rg-kood 12592543
Lossi 33 Põltsamaa linn Jõgevamaa 48104