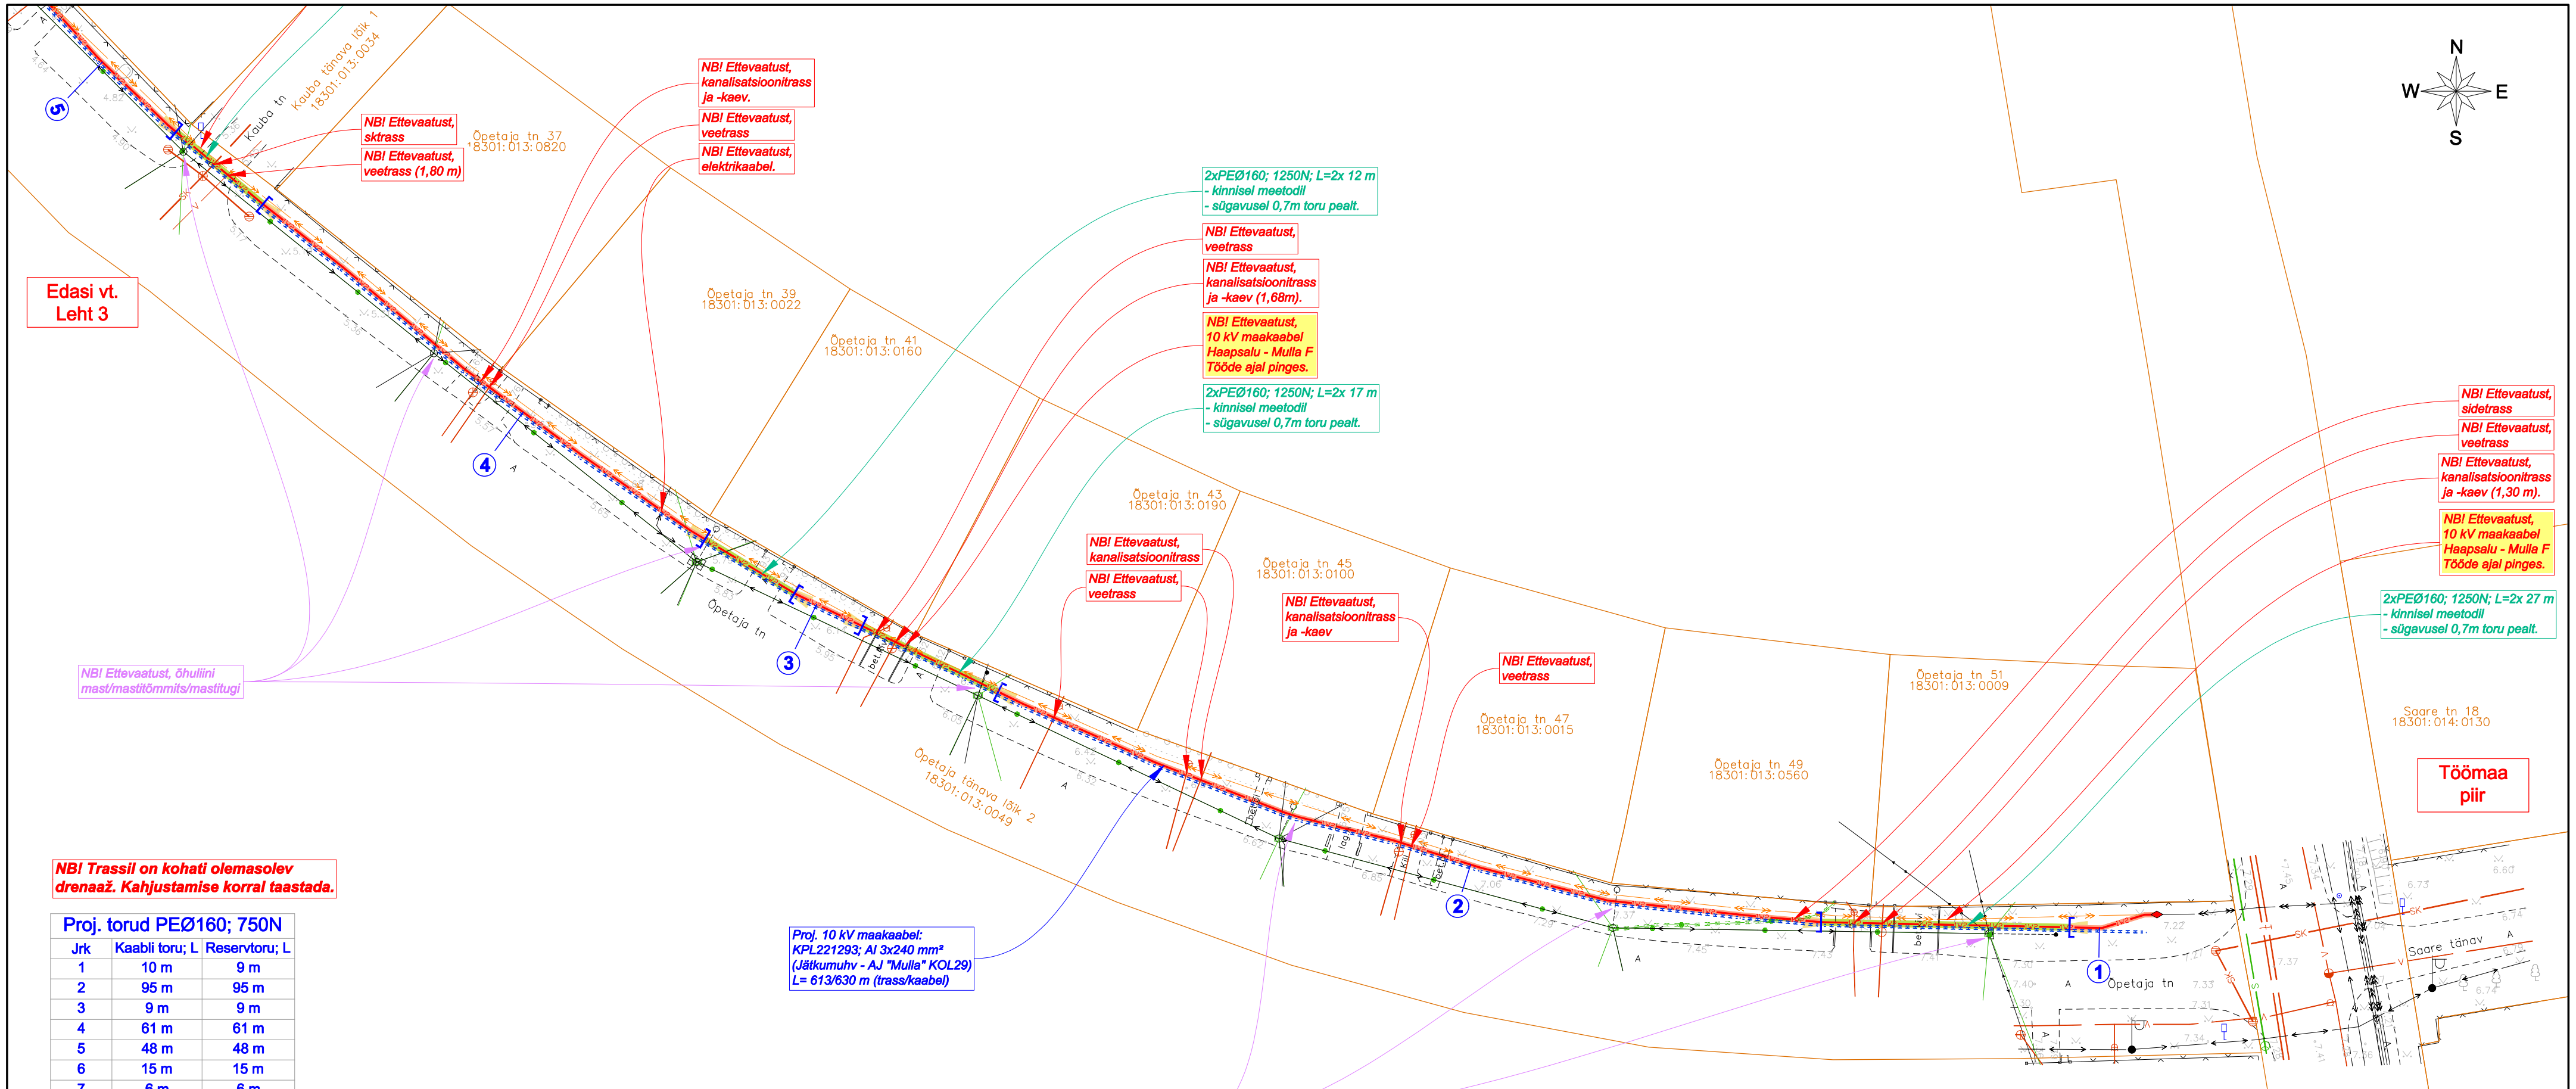

NB! Trassil on kohati olemasolev drenaaž. Kahjustamise korral taastada.

Proj. torud PEØ160; 750N		
Jrk	Kaabli toru; L	Reservtoru; L
1	10 m	9 m
2	95 m	95 m
3	9 m	9 m
4	61 m	61 m
5	48 m	48 m
6	15 m	15 m
7	6 m	6 m
8	28 m	28m
9	125 m	125 m
10	44 m	44 m
11	7 m	7 m
12	6 m	6 m
KOKKU	**454 m**	**453 m**

Projekt:	**Uus-Sadama 27 ja 29 kinnistute liitumine 0,4 kV elektrivõrguga, II osa** **Haapsalu linn, Lääne maakond**	Tellija:	**Elektrilevi OÜ**
Joonis:	**Asendiplaan**	Joonise nr:	**JT2690-K2-1**
DRAFTIT DRAFTIT OÜ Reg. kood: 14231335 Ilmatsalu 3, 50412 Tartu info@draftit.ee	Projekteeris: **Mikk Reiter** Tel. 5348 2352		
	Kontrollis: **Aro Kivisild**	Mõõtkava: **1:500**	Leht / Lehti
		Staadium: **Tööprojekt**	2 / 5