

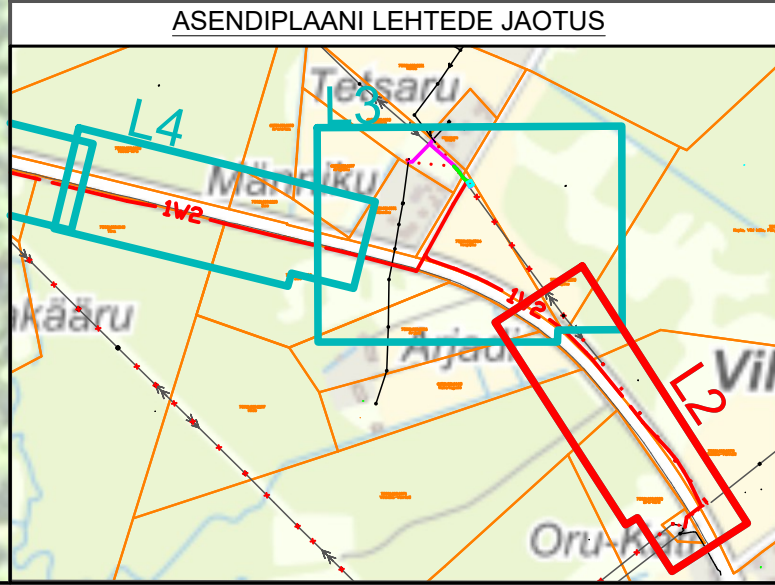


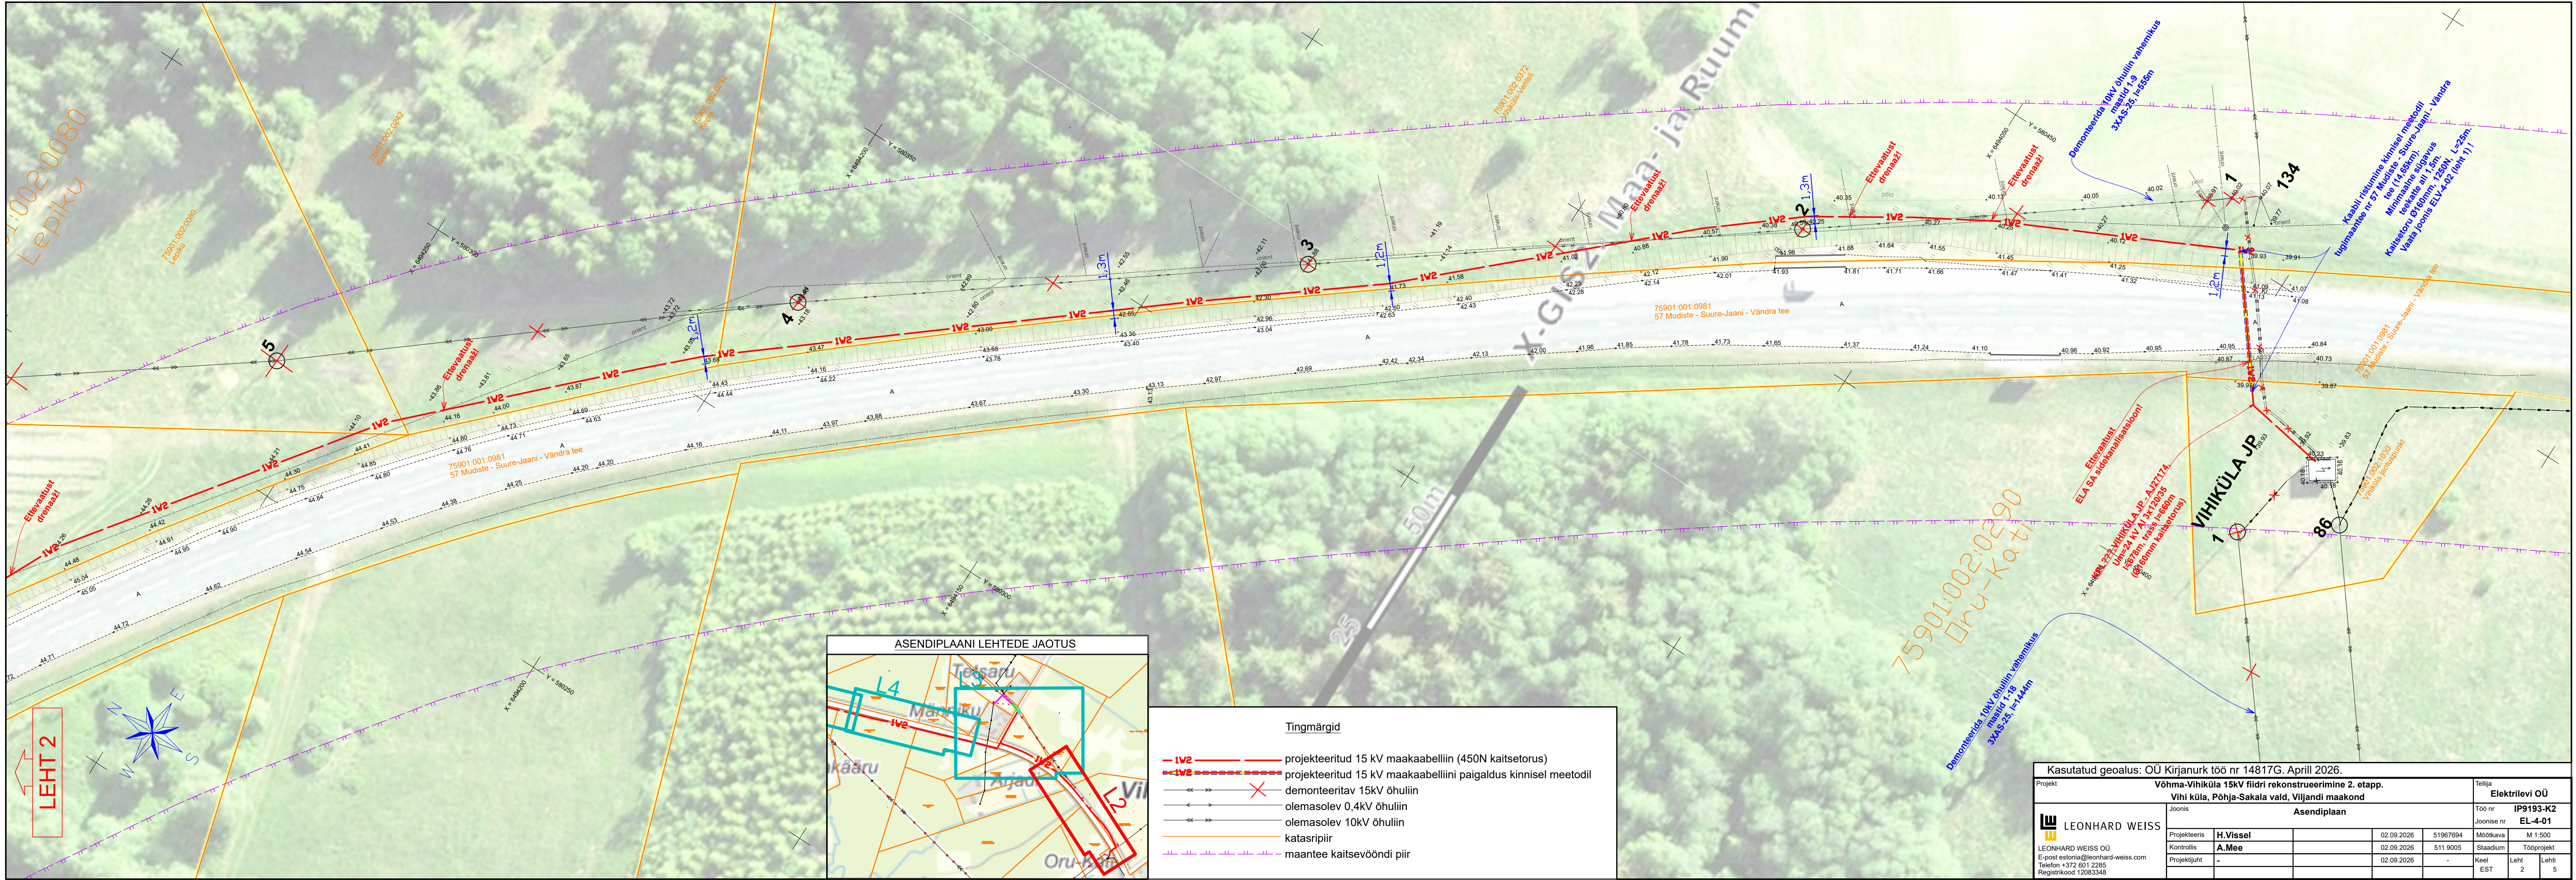


- Tingmargid
- IV2 — projektteeritud 15 kV maakaabelliin (450N kaitsetorus)
 - - - IV2 - - - projektteeritud 15 kV maakaabelliini paigaldus kinnisel meetodil
 - — — — — olemasolev 0,4kV õhuliin
 - — — — — olemasolev 10kV õhuliin
 - — — — — katasripiir
 - - - - - maantee kaitsevööndi piir

Kasutatud geolus: OÜ Kirjanurk töö nr 14817G, Aprill 2026.					
Projekt			Võhma-Vihiküla 15kV fiidri rekonstrueerimine 2. etapp.		
Joonis			Vihiküla, Põhja-Sakala vald, Viljandi maakond		
Asendiplaan			Elektrilevi OÜ		
Projekt			Töö nr		
H.Vissel			IP9193-K2		
Kontrollis			Joonise nr		
A.Mee			EL-4-01		
Projektijuh			Mootkava		
-			M 1:500		
-			Staadium		
-			Toopjekt		
-			Keel		
-			Leht		
-			EST		
-			2		
-			5		

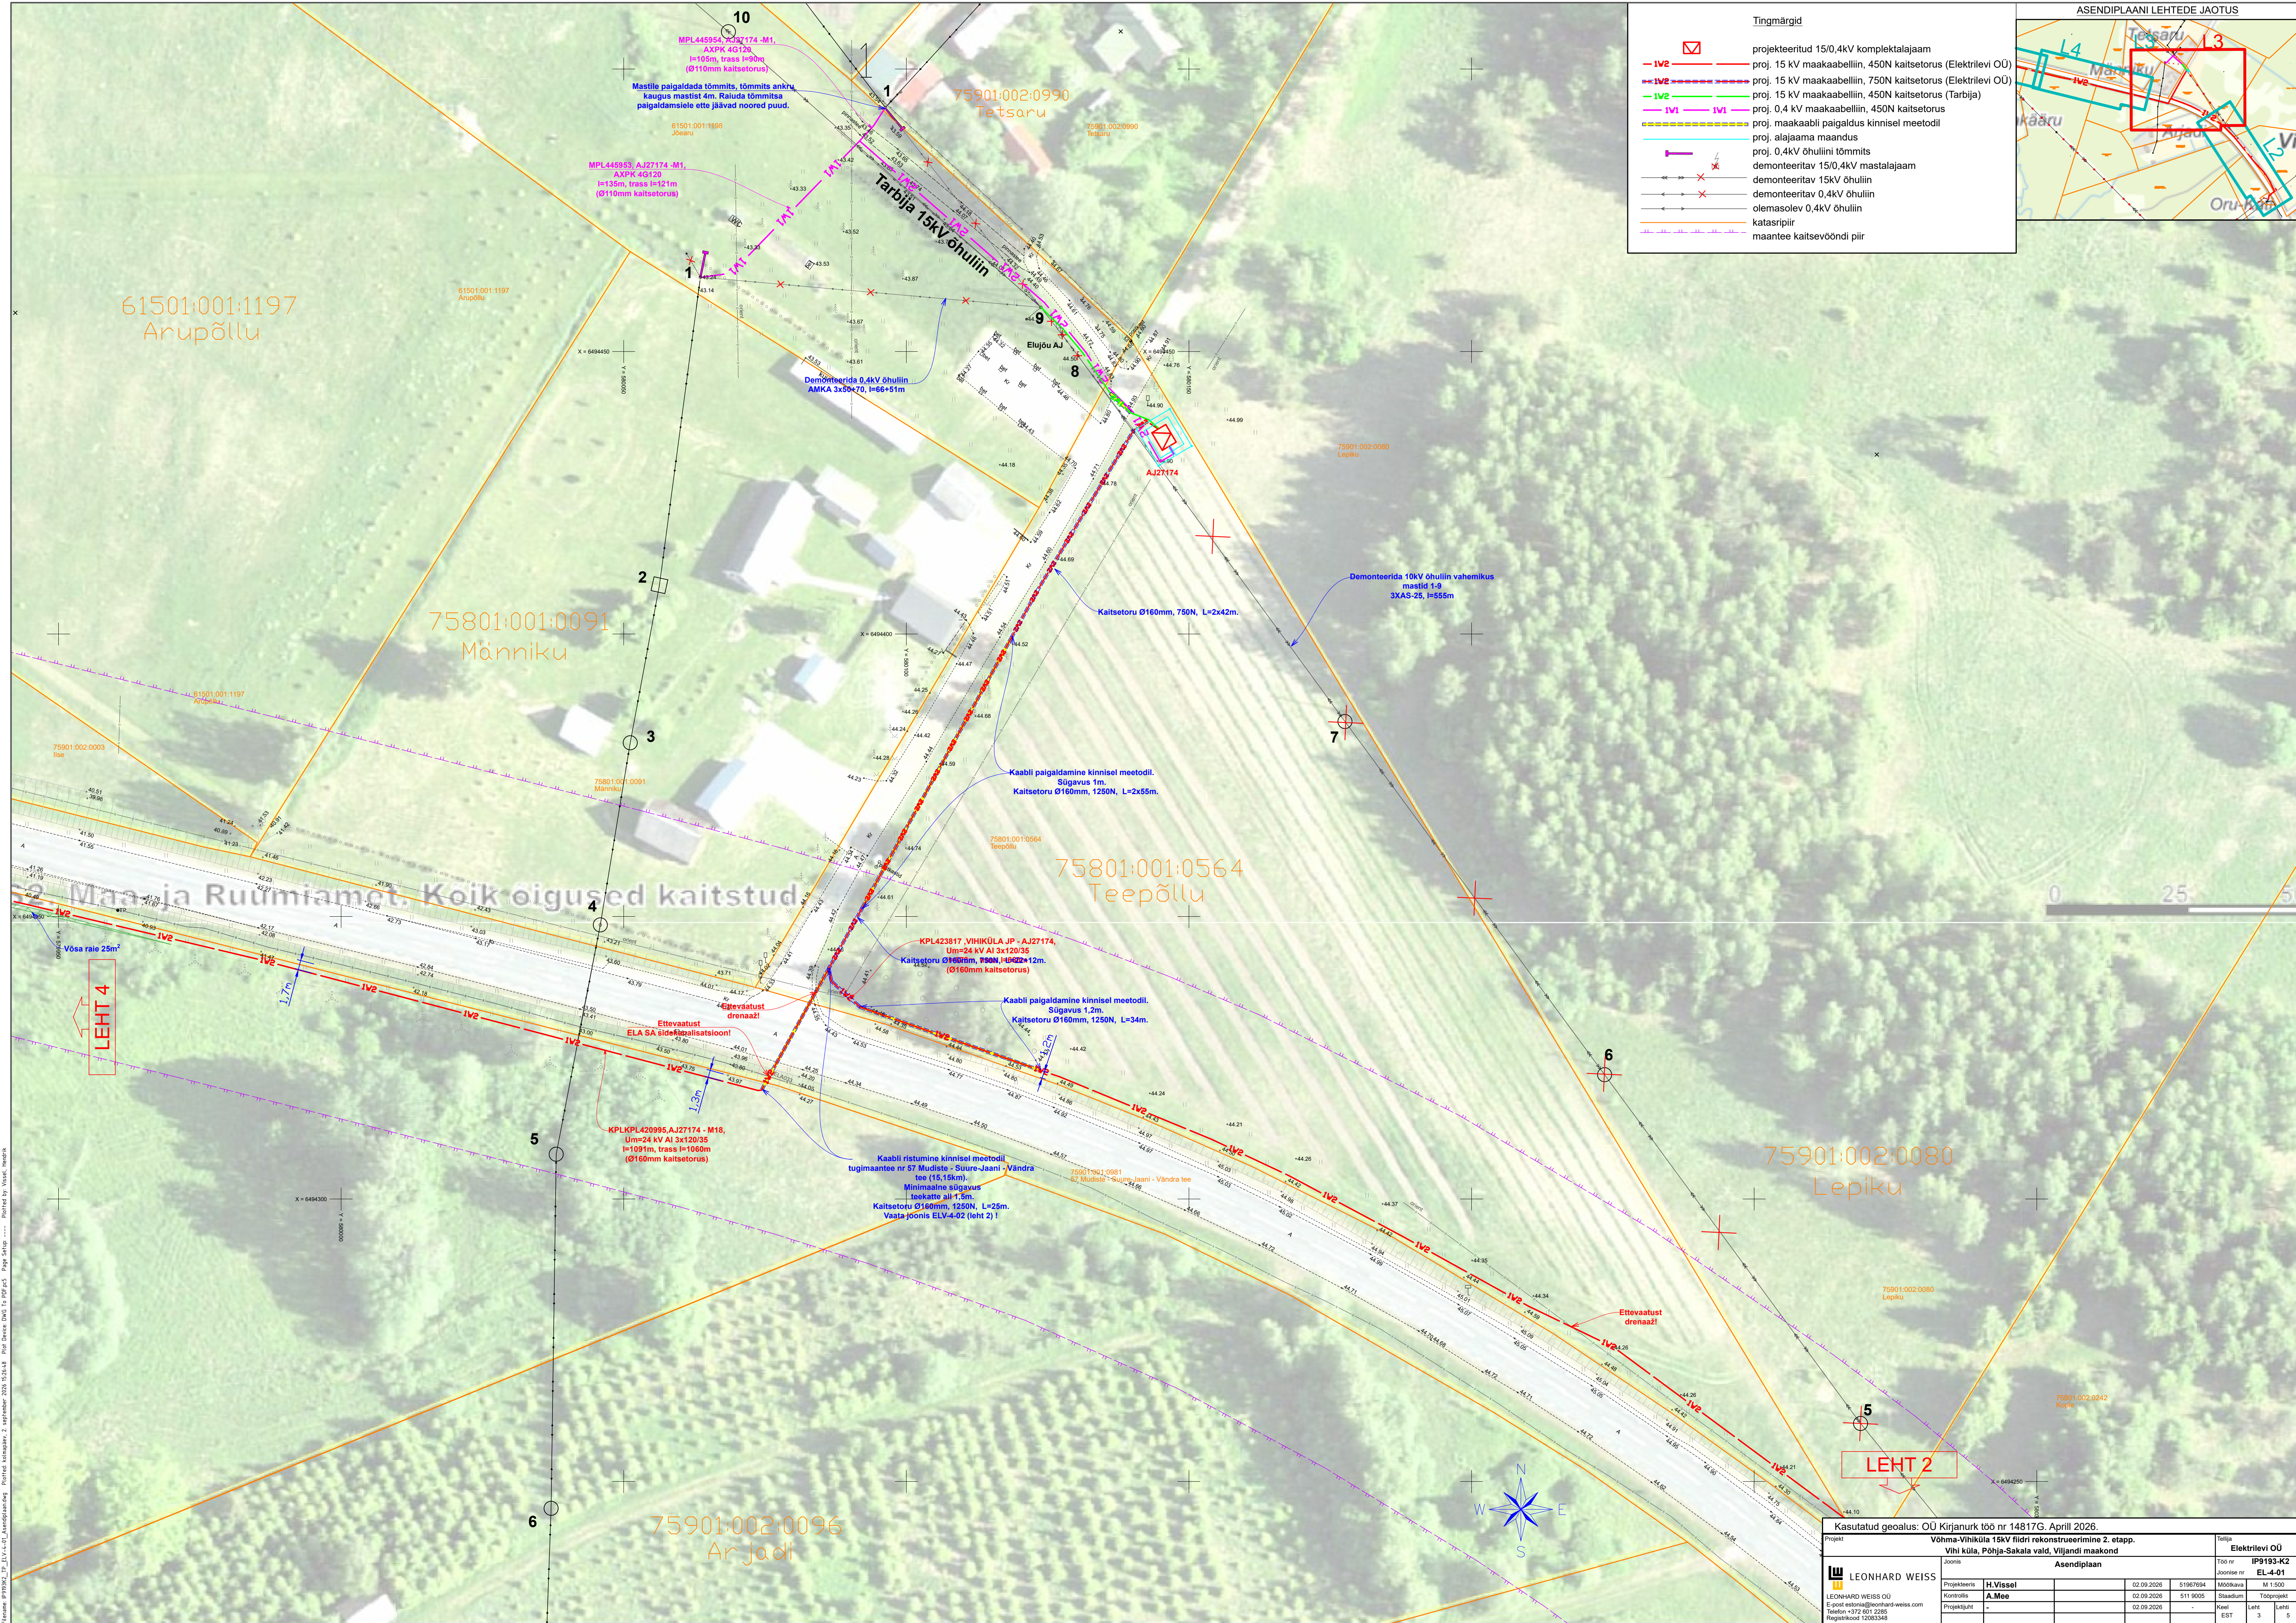

Tingimärgid

- projekteeritud 15/0,4kV komplektalajaam
- proj. 15 kV maakaabelliin, 450N kaitsetorus (Elektrilevi OÜ)
- proj. 15 kV maakaabelliin, 750N kaitsetorus (Elektrilevi OÜ)
- proj. 15 kV maakaabelliin, 450N kaitsetorus (Tarbija)
- proj. 0,4 kV maakaabelliin, 450N kaitsetorus
- proj. maakaabli paigaldus kinnisel meetodil
- proj. alajaama maandus
- proj. 0,4kV õhuliini tõmmits
- demonteeritav 15/0,4kV mastalajaam
- demonteeritav 15kV õhuliin
- demonteeritav 0,4kV õhuliin
- olemasolev 0,4kV õhuliin
- katastripiir
- maantee kaitsevööndi piir

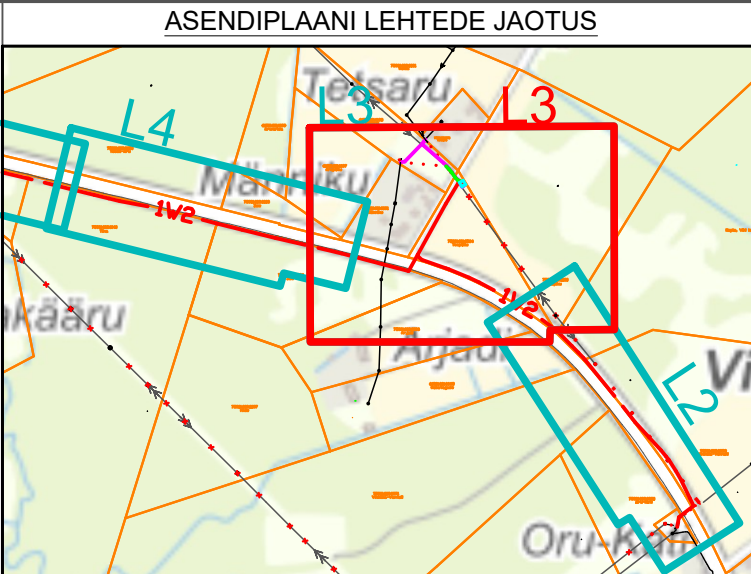

Kasutatud geolus: OÜ Kirjanurk töö nr 14817G. Aprill 2026.				Tellijas	
Projekt				Elektrilevi OÜ	
Võhma-Vihiküla 15kV fidri rekonstrueerimine 2. etapp.				Töö nr	
Vihi küla, Põhja-Sakala vald, Viljandi maakond				IP8193-K2	
Joonis				Joonise nr	
Asendiplaan				EL-4-01	
LEONHARD WEISS OÜ				Mastide arv	
Projektants				H.Vissel	
Kontroll				A.Moe	
Projektant				Sisseand	
E-post: esion@leonhard-weiss.com				Töö nr	
Telefon: +372 601 2285				Lehti	
Registrikood: 100533465				Lahend	
				5	

