


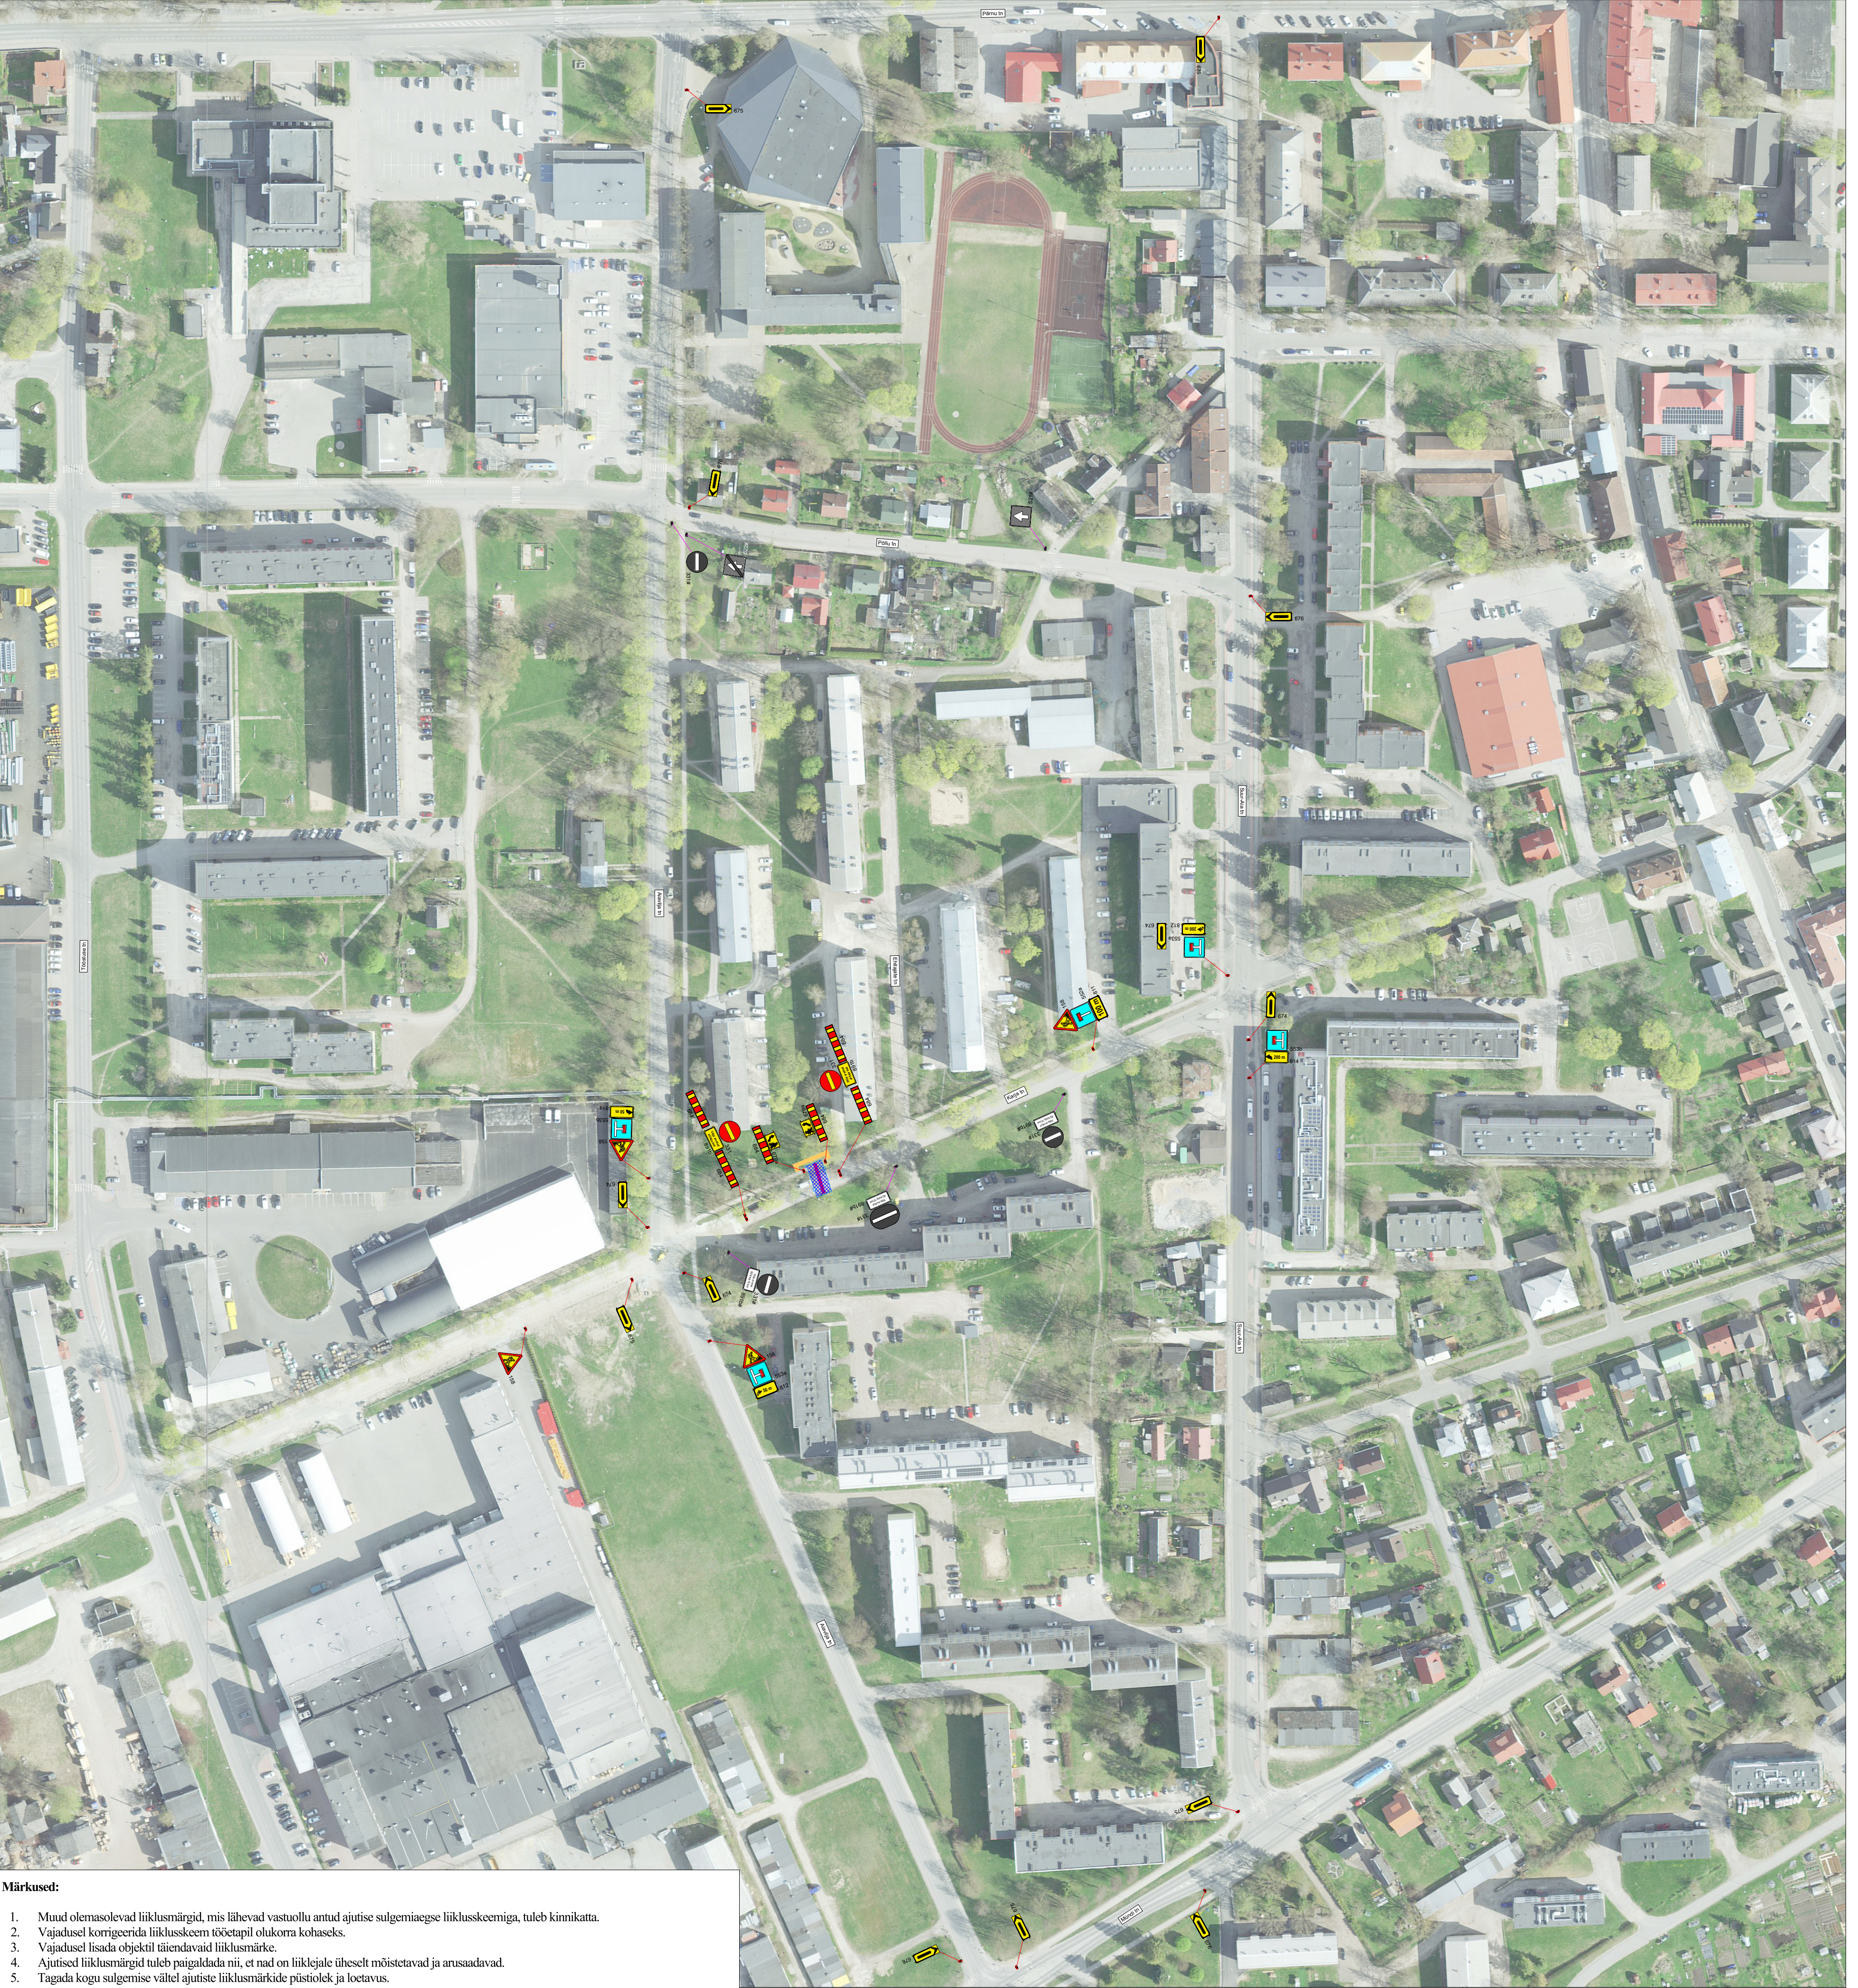

Märkused:

- Muud olemasolevad liikluskärgid, mis lähevad vastuollu antud ajutise sulgemiagse liikluskseemiga, tuleb kinnikatta.
- Vajadusel korrigeerida liikluskseem tööetapil olukorra kohaseks.
- Vajadusel lisada objektile täiendavaid liikluskärgi.
- Ajutised liikluskärgid tuleb paigaldada nii, et nad on liiklejale üheselt mõistetavad ja arusaadavad.
- Tagada kogu sulgemise vältel ajutiste liikluskärgide püstiolek ja loetavus.
- Joonist lugeda märgitud numbrite järgi.
- Ajutise liikluskorralduse skeemkoostajast tade tee haldajaga.
- Ajutisest liikluskorraldusest teavitada isikuid, keda sulgemine vahetult puudutab, eelkõigesuletaval alal elavad elanikud ja seal asuvadeettevõtted ja asutused.

Lisa märkused:

- Peatumist keelavad märgid paigaldatakse vähemalt 24 tundi enne tööde algust.

LEPPEMÄRGID



Ajutine liikluskärg



Ol.olev liikluskärg



Ajutise liikluskärgi post



Suletud ala



Piirdeaed



Pinnasekaitsematt



Kadaka tee 44a, 12915, Tallinn,
Telefon: +372 5285 852
E-post: info@waymark.ee

Koostas: V. Lehmus

Kontrollis: I. Vähi

Tellijä: Stroicom OÜ
Konstantin Sidoruk

Projekti nimetus:

Kaugküttetorustike rekonstrueerimine

Objekti asukoht:

Aiavilja tn ja Karja tn, Paide linn,
Järva maakond

Joonis:

Ajutise liikluskorraldusskeem

Kuupäev

07.05.2025

Töö nr:

25_079

Joonis nr: [nr-leht]

25079_2-(2)

Möötkava:

Aluskaart: Maa-amet 2022