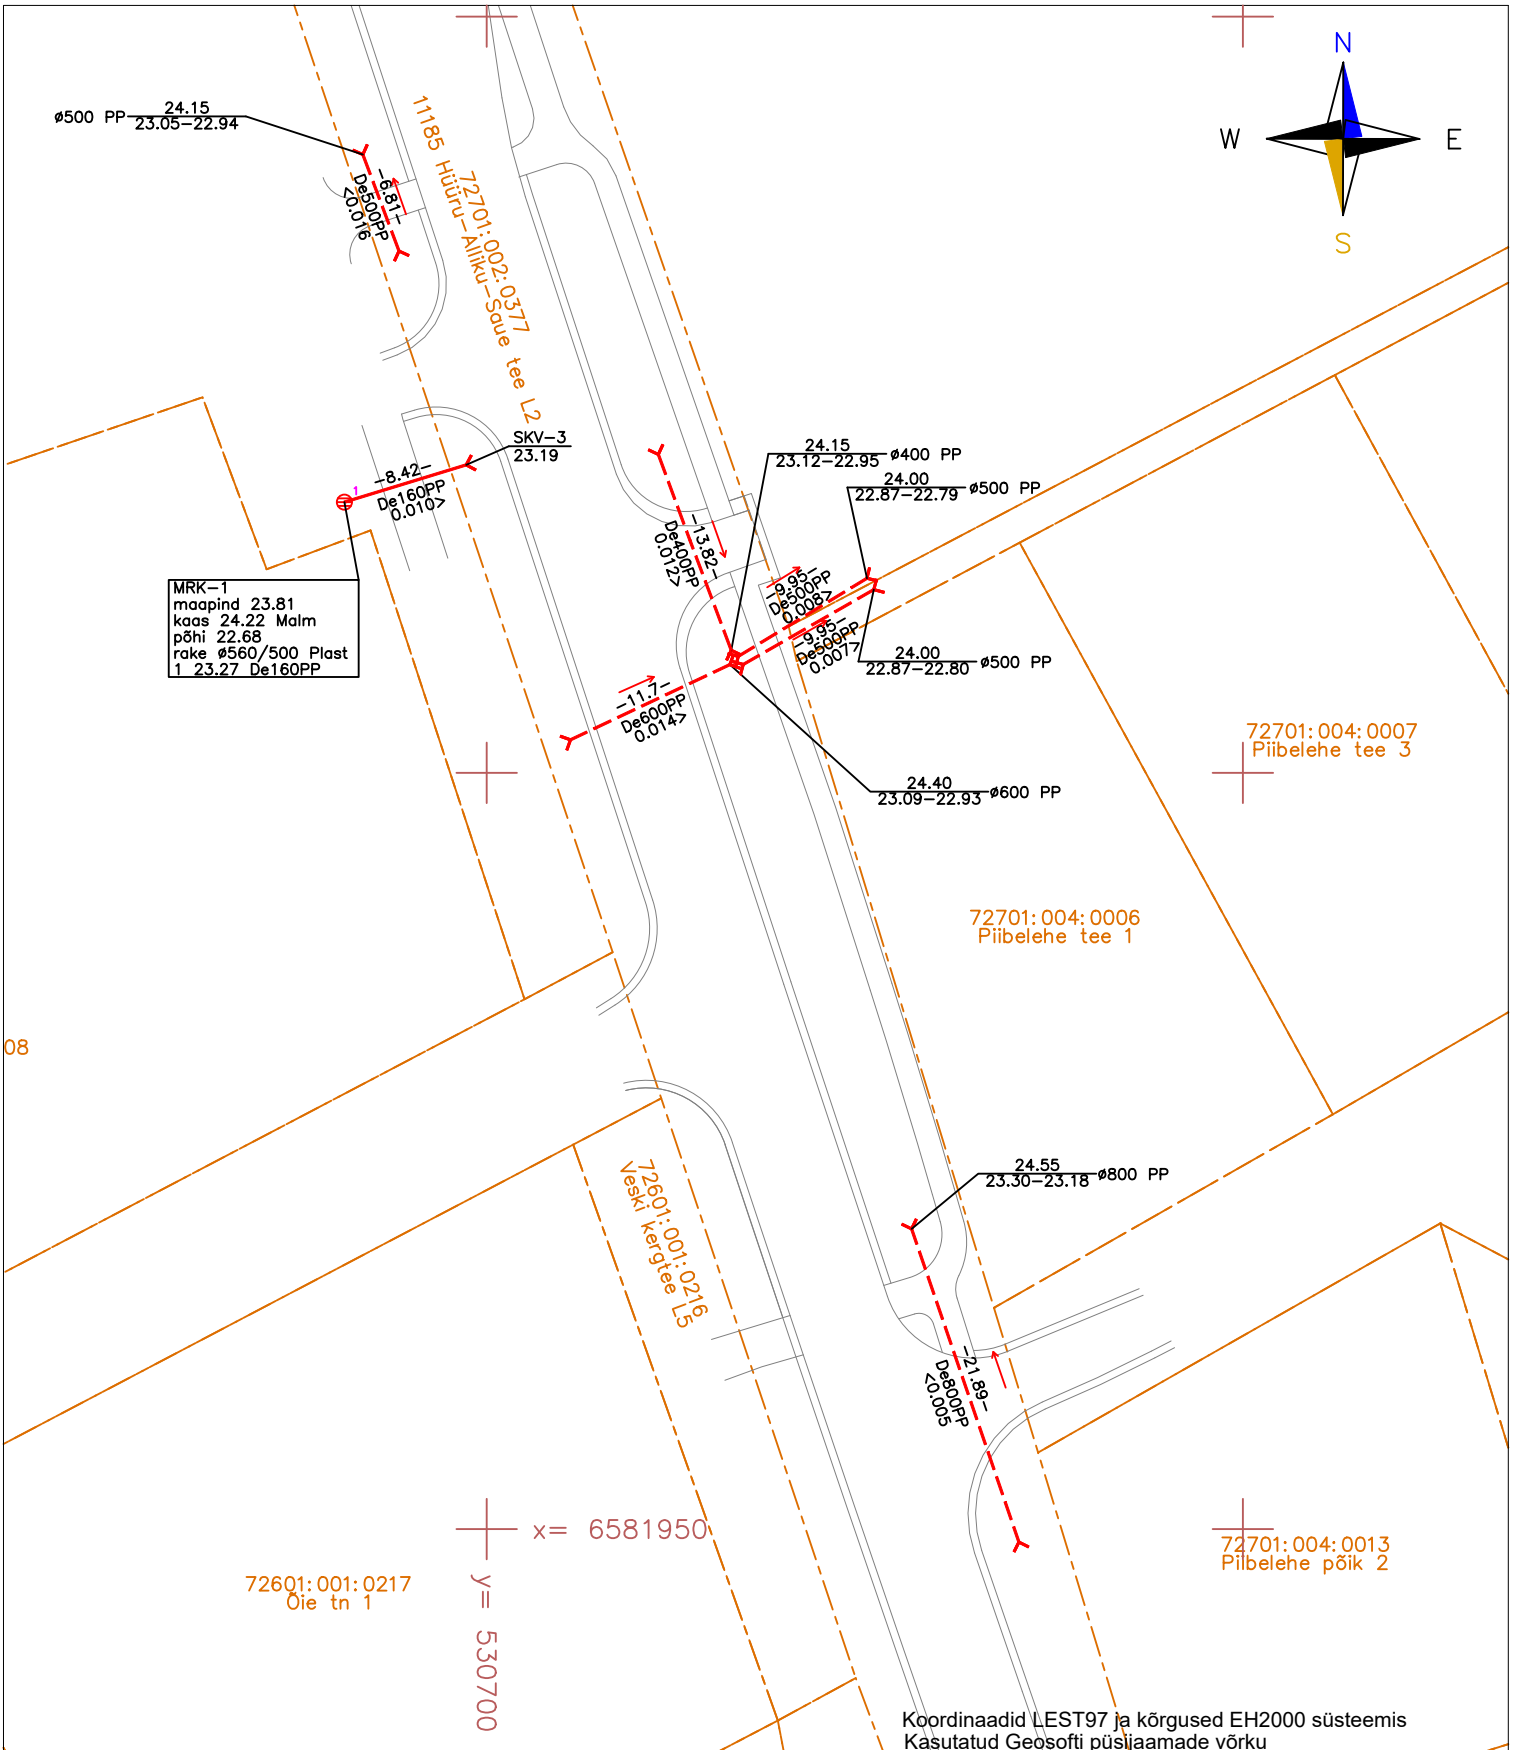


Koordinaadid LEST97 ja kõrgused EH2000 süsteemis
Kasutatud Geosofti püsijaamade võrku

AV GEODEESIA
GEODEESIABÜROO
AV Geodeesia OÜ Registrikood:11927036
Otsa tn 11/1 Liikva küla Harku vald Tel:52 92609
www.av-geodeesia.ee marek@av-geodeesia.ee
Kutsetunnistus 181727, EEG000209, 689 MA-k

AMET	NIMI	ALLKIRI	KUUPÄEV
Mõõdistas	M.Tammemäe		30.10.2026
Koostas	M.Tammemäe		

TÖÖ NR.	TJ-74/26
TELLIJA/EHITAJA:	MSM OÜ
OBJEKT:	Hüüru-Alliku-Saue tee vee-, kanalisatsiooni-, drenaazi- ja sadeveetrassid
AADRESS:	Saue vald Hüüru ja Alliku külad Hüüru-Alliku-Saue tee
JOONIS:	TEOSTUSJOONIS

LEHT	LEHTI	MÕÕT
3	11	1:500