


TINGMÄRGID:

Proj. ajutine liiklusmärk

Proj. ajutine liiklusmärgi post

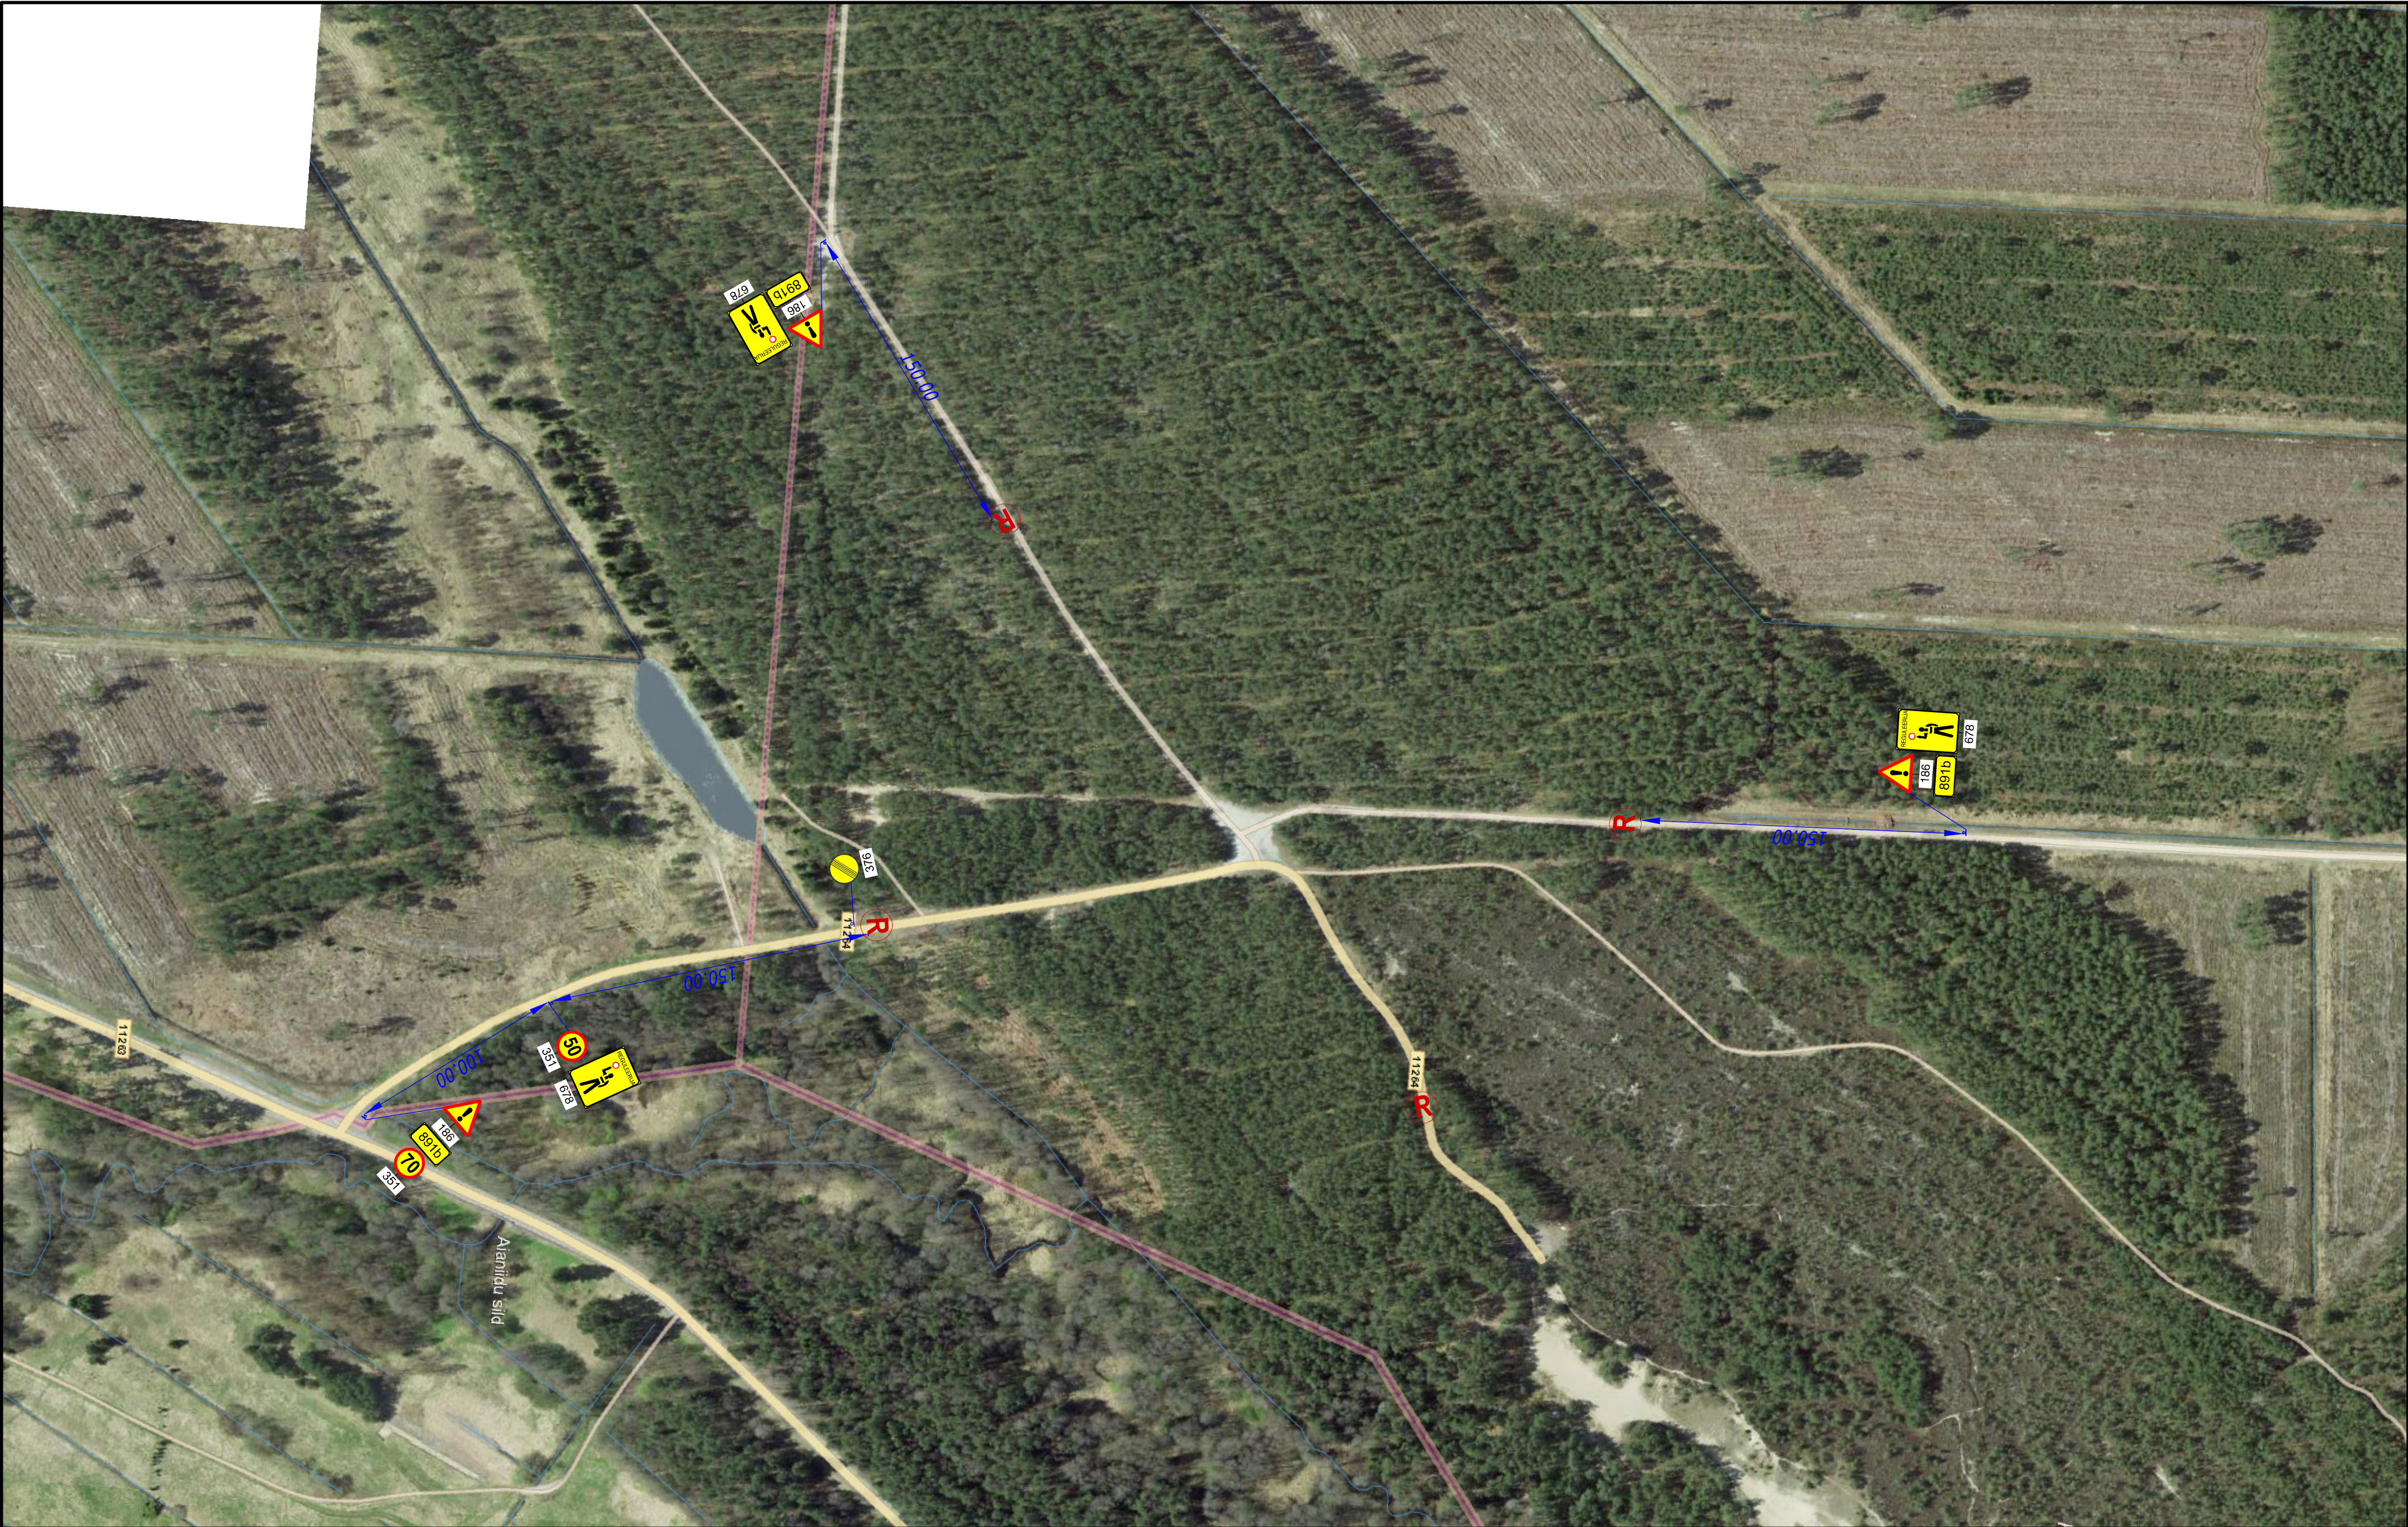

Warren Safety
Ranna tee 17, Tabasalu 76901
tel: 603 2401
E-mail: info@warrensafety.com

Kontrollis:	S.Vahter
Koostas:	K.Rütman
Tellija:	MT LOC OÜ Jakobi tn 12, 10144 Tallinn Markus Langi, tel: 5825 7623

Skeemil nr:	2601-8.3	Kuupäev	16.01.2026
Projekt:	Kalevi-Liiva tee	Leht	1
Asukoht:	Ülgase küla, Jõelähtme vald, Harjumaa, Tee nr 11264, Kalevi-Liiva tee, km 0 - 0.666	Mõõtkava	1:2000
Joonis:	Liikluskeem		