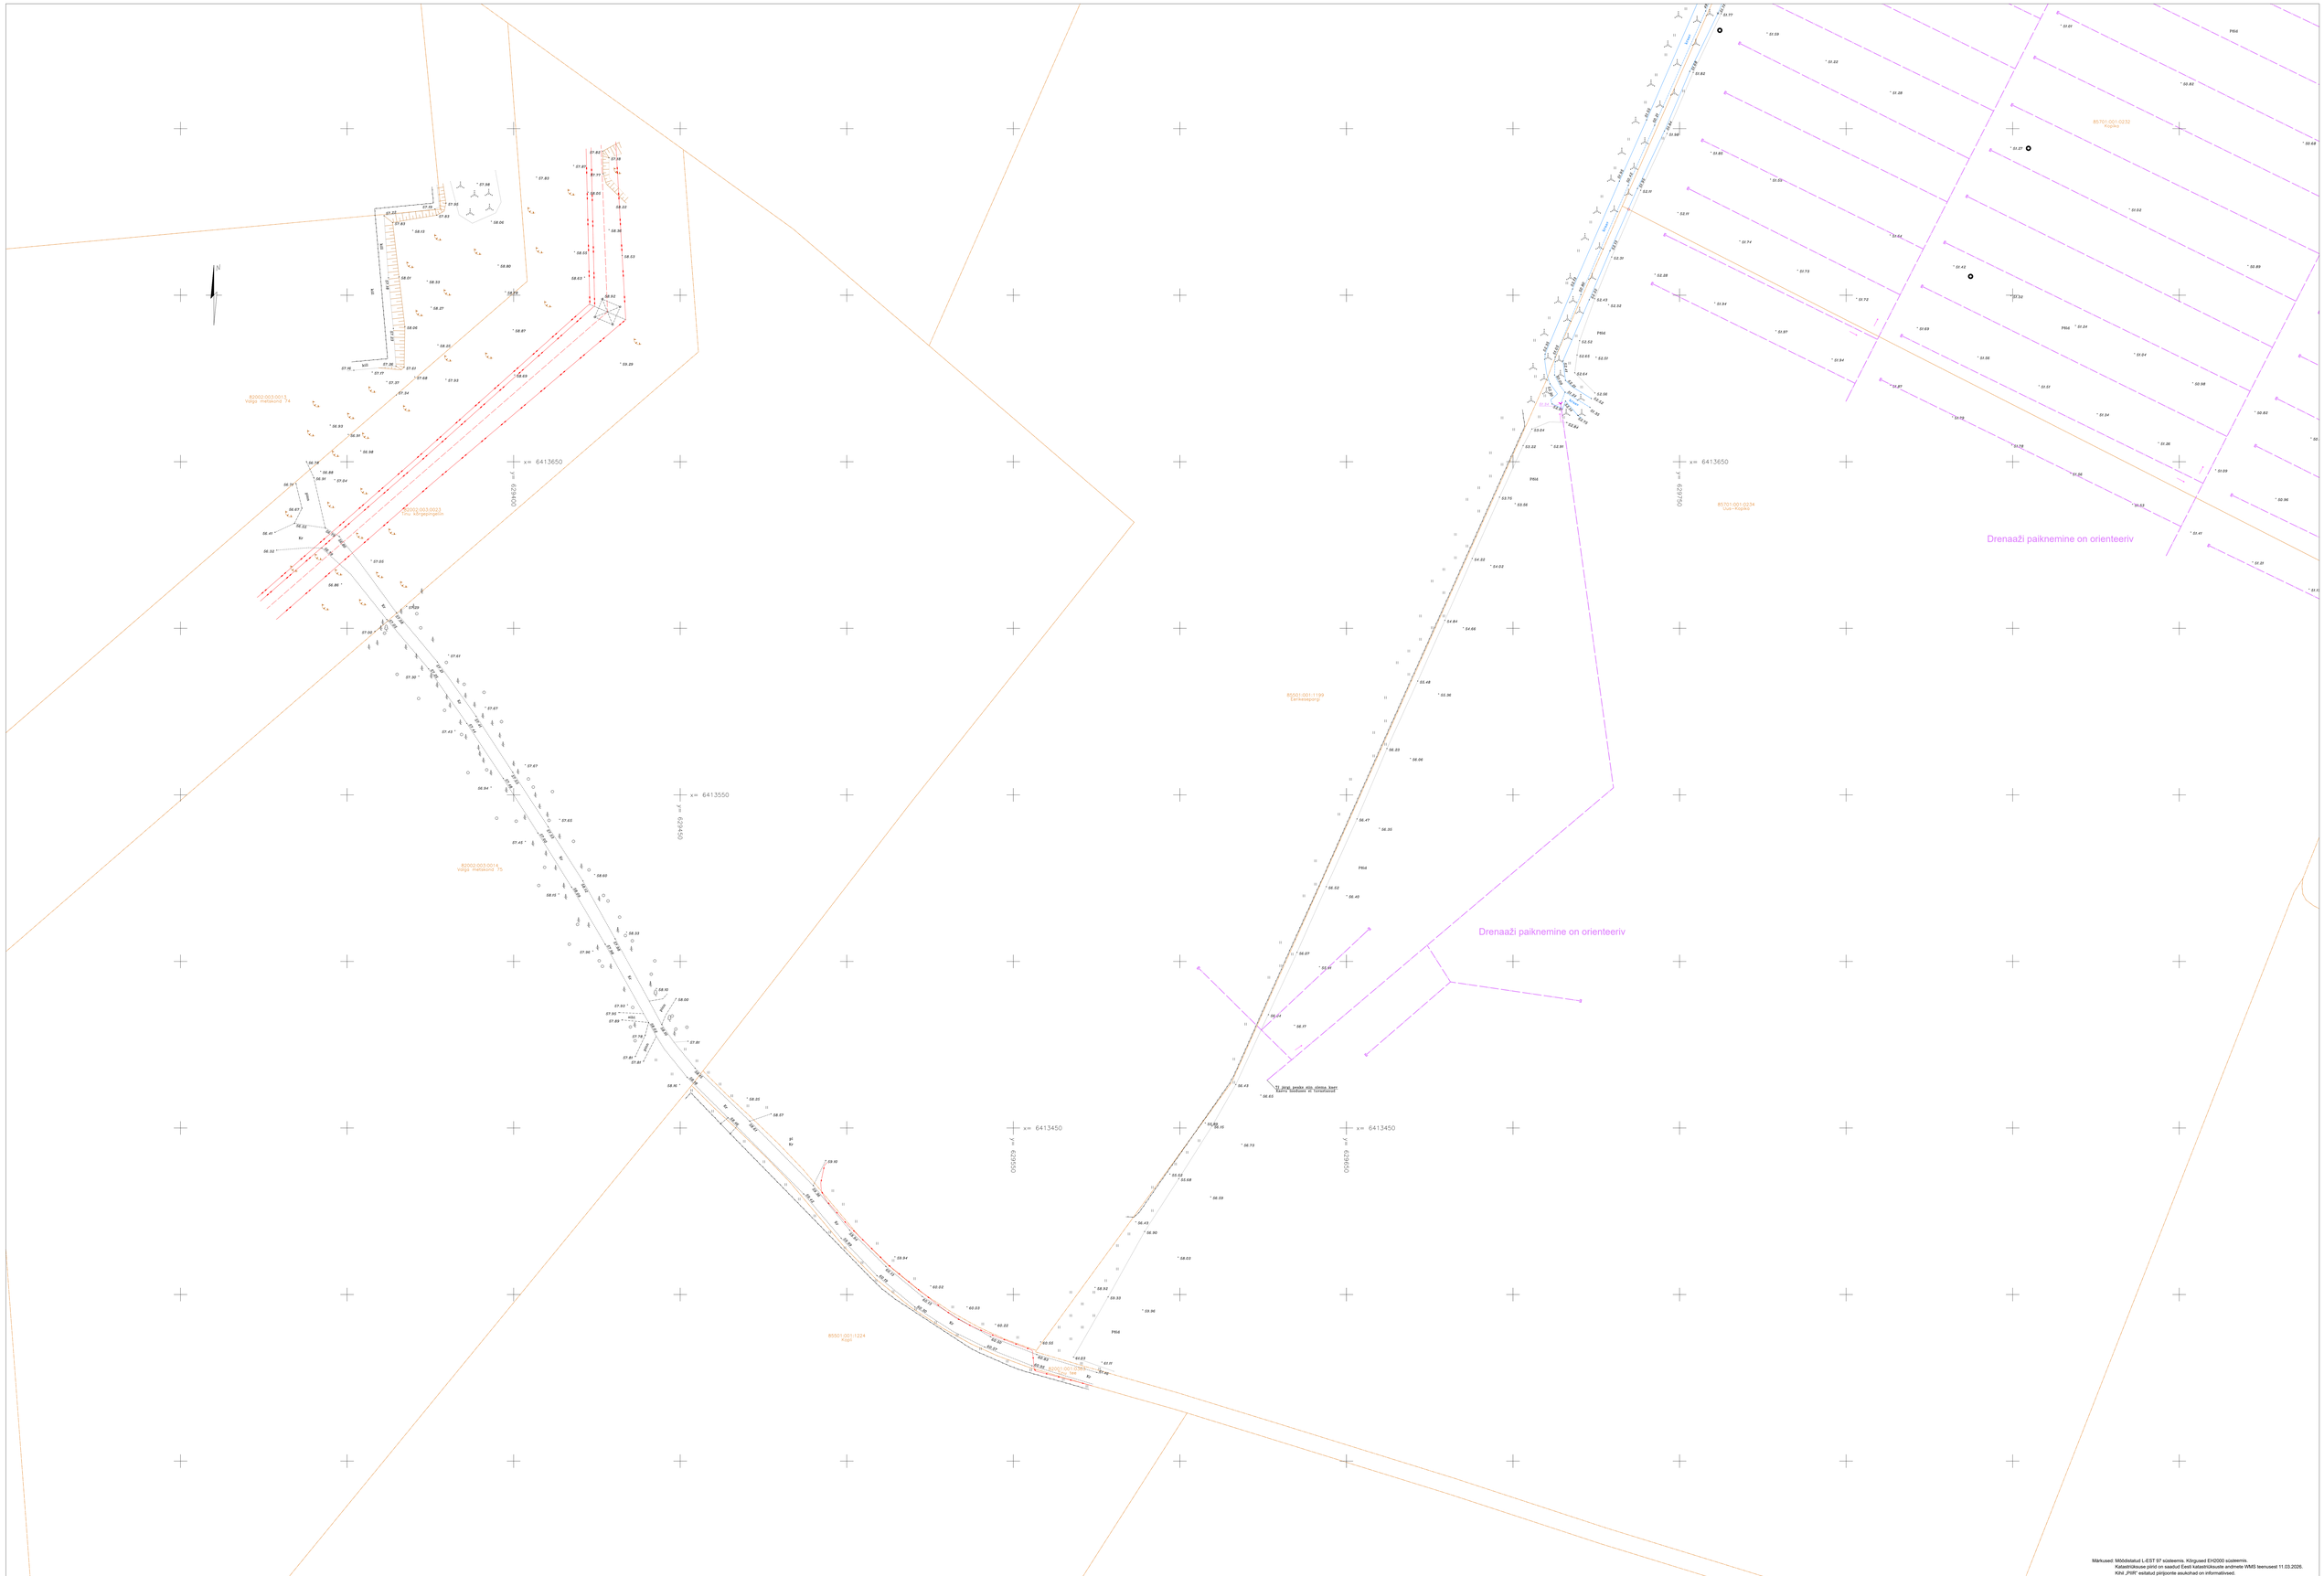


Märkused: Mõõdistatud L-EST 97 süsteemis. Kõrgused EH2000 süsteemis.
Kaksteistkäsude pilrid on saadud Eesti katastrikaarte andmete WMS teenusest 11.03.2026.
Kihi „PIIR" eelatud piirijoonte asukohad on informatiivsed.

| | | | |
|---|---|---|---|
| MAAMÕÕT OÜ<br>Tõnnesalma küla Põlva vald<br>Tel. 51 29621<br>e-mail: info@maamoot.ee<br>MTR: EEG000504 | | Kopika katastrikäsuse<br>topo-geodeetilise mõõdistus<br>Maa-ala plaan | |
| Objekti aadress | Kopika, Tinu küla, Valga vald, Valga maakond | | Töö nr. MM26-08 |
| Tellija | Dotech OÜ | | |
| Teostaja | Epp Susi | 15.04.2026 | Vers. 2 | Mõõtkava M 1:500 |
| Kubeturvistus nr 2208/12 | | | Leht2 / Leht2 |