


ASENDIPLAAN
M 1 : 50 000

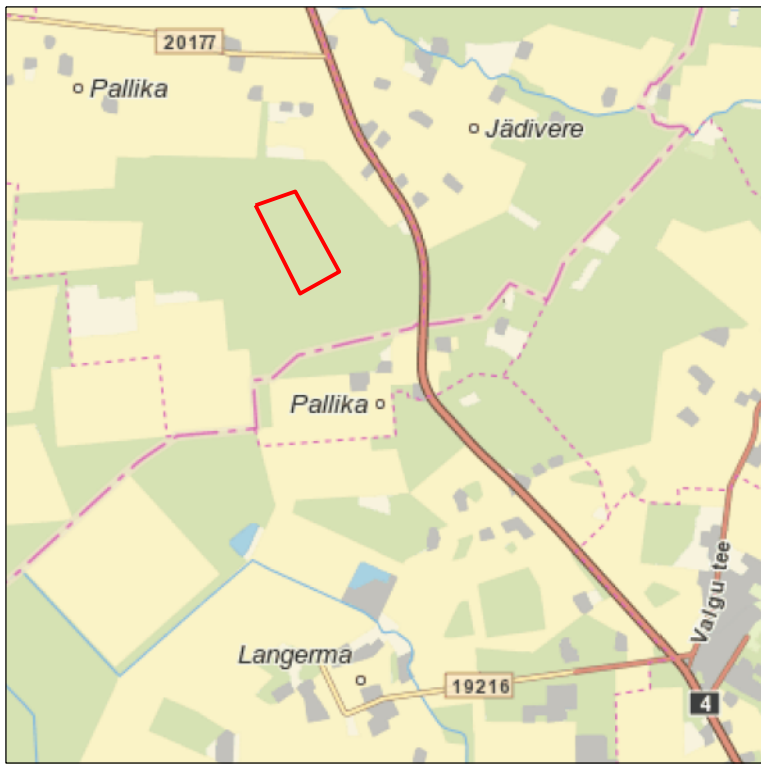

Kaardileht nr 6311 Vigala, 6312 Järvakandi

Mäeeraldise teenindusmaa
piiripunktide koordinaadid



Nr	X	Y
1'	6 505 199,78	524 554,28
2'	6 505 290,55	524 817,28
3'	6 505 303,64	524 855,73
4'	6 504 838,63	525 111,00
5'	6 504 792,64	525 090,62
6'	6 504 724,48	525 128,04
7'	6 504 579,10	524 866,42

Pindala 21,44 ha


Mäeeraldise piiripunktide
koordinaadid

Nr	X	Y
1	6 505 199,78	524 554,28
2	6 505 290,55	524 817,28
3	6 504 759,54	525 108,79
4	6 504 614,87	524 848,43

Pindala 18,05 ha

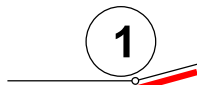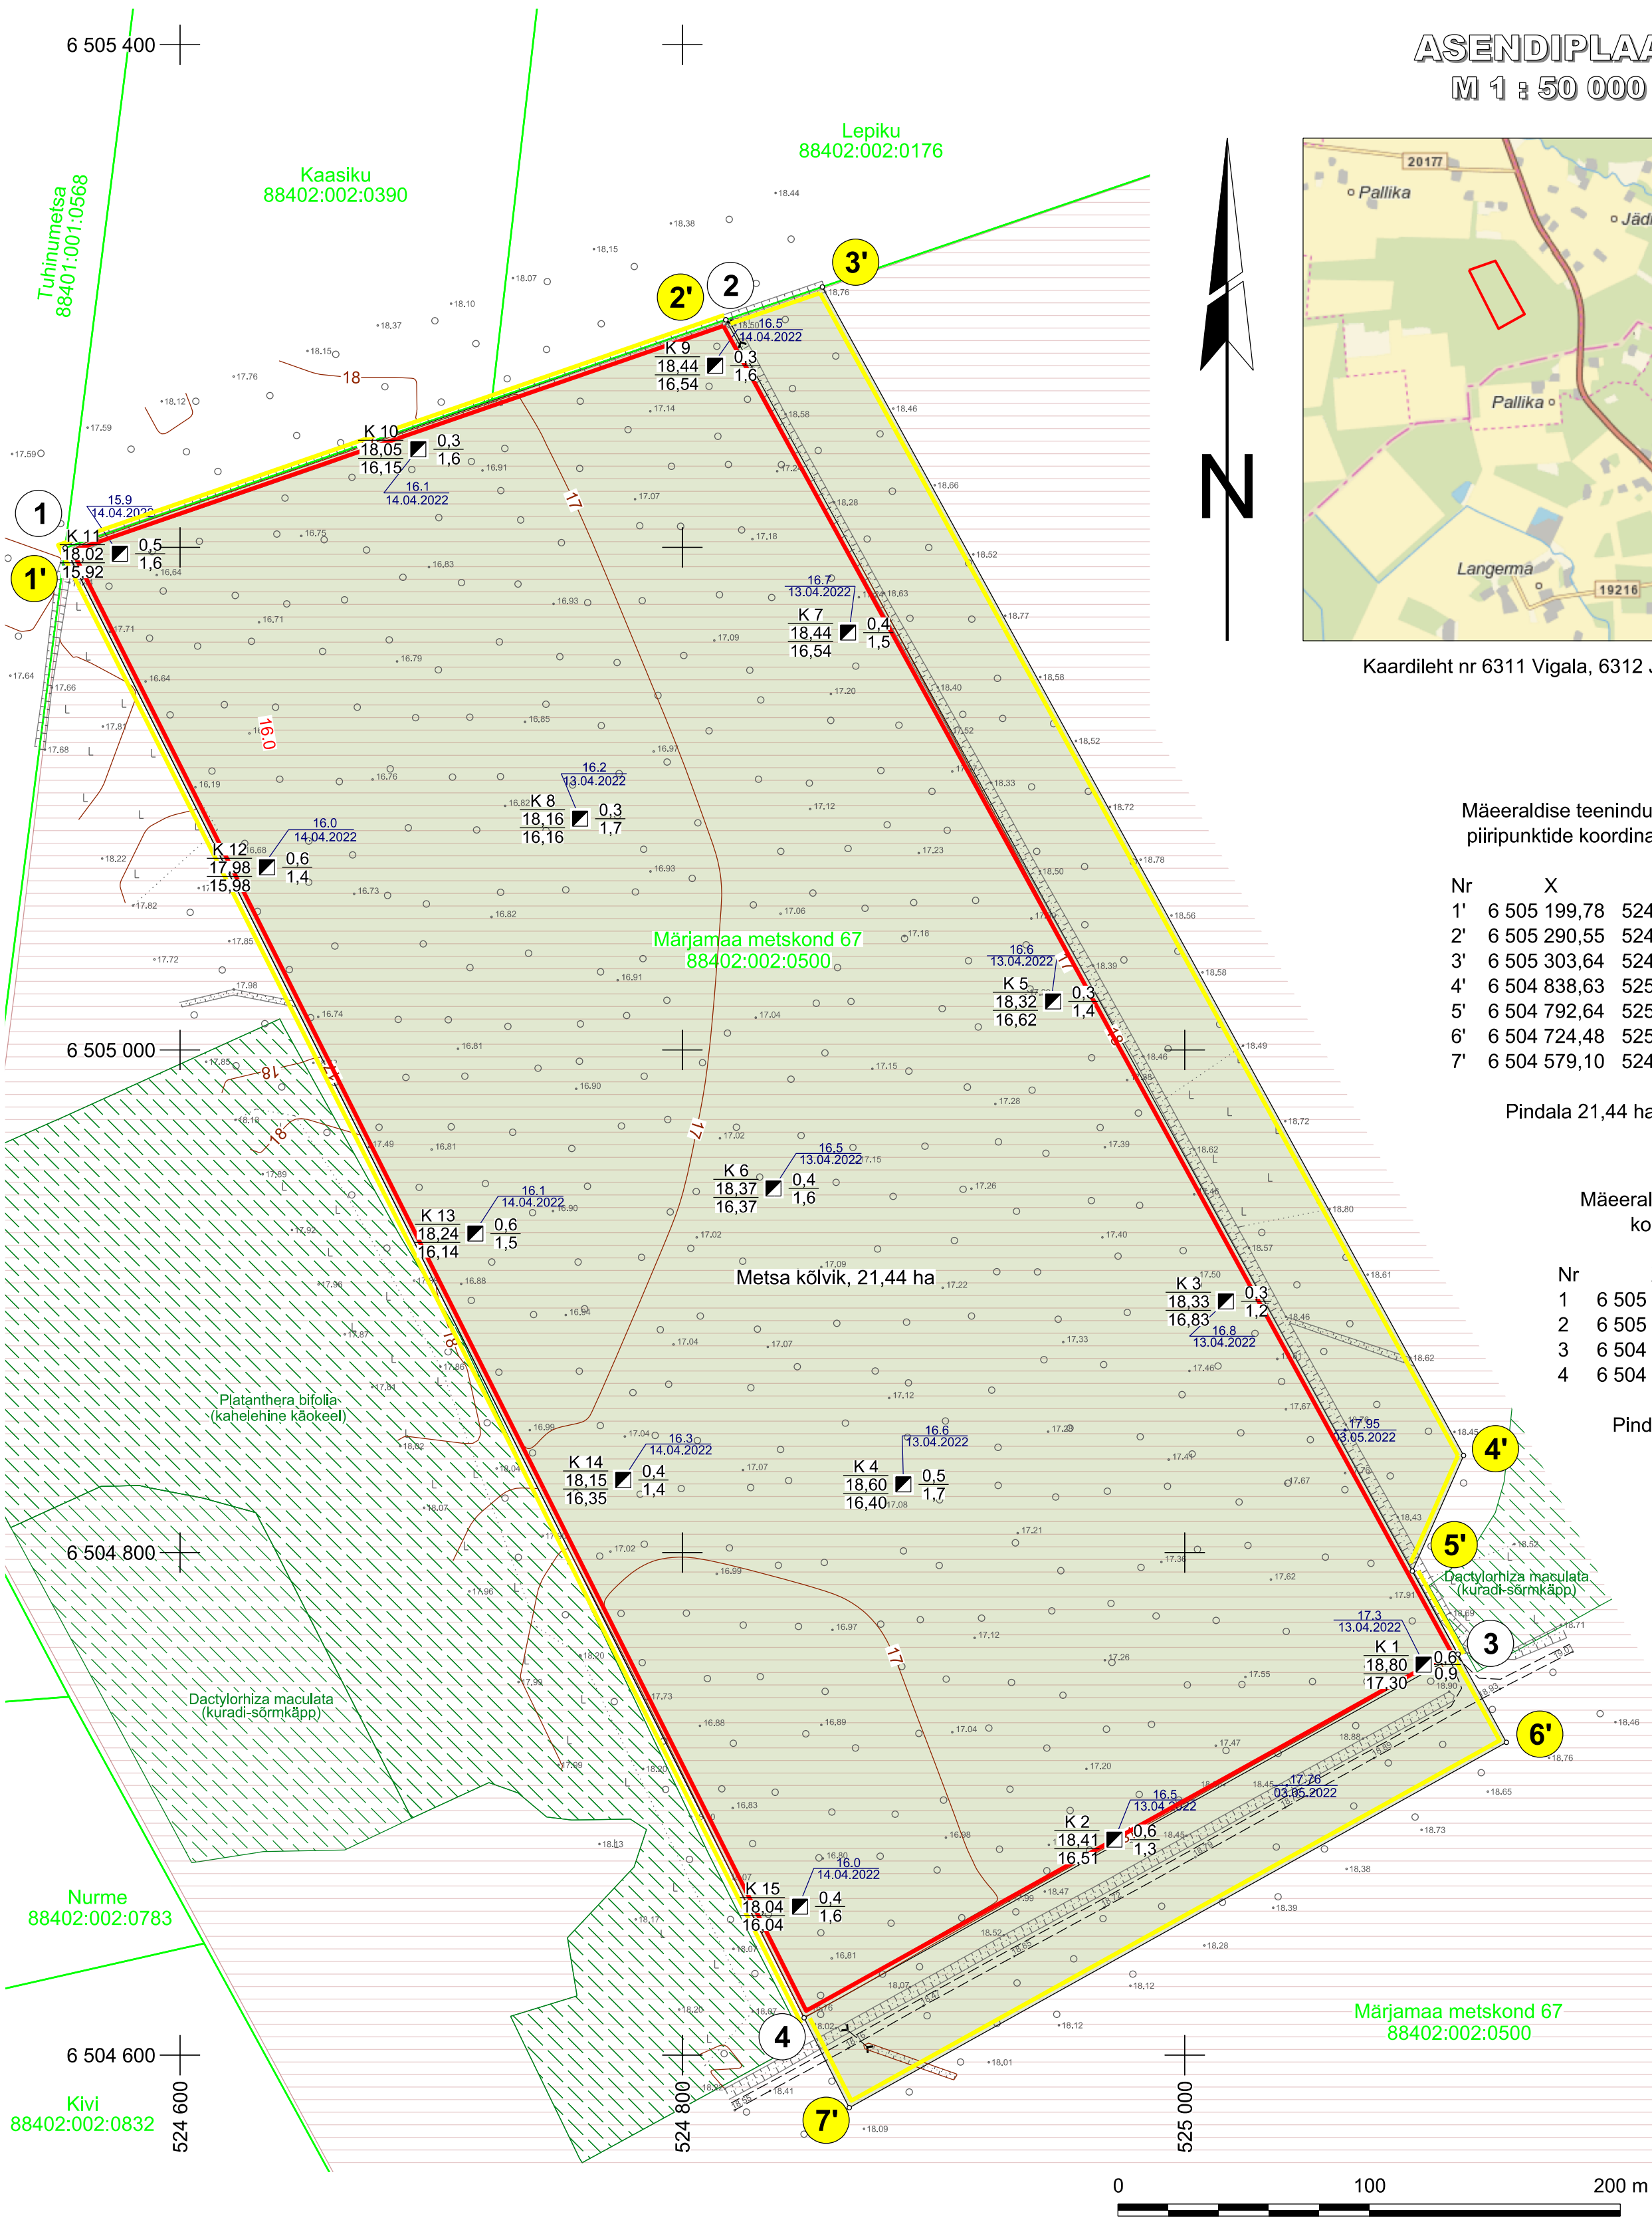

Mäeeraldise piir, piiripunkt ja piiripunkti number

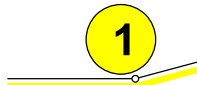

Mäeeraldise teenindusmaa piir, piiripunkt ja piiripunkti number

Nurme
88402:002:0783

Katastriüksuse nimi, piir ja tunnus

18

Maapinna samakõrgusjoon, m

17,95
03.05.2022

Veetaseme abs. kõrgus, mõõdistamise kuupäev

K 2
18,41
16,51

Kaevandi nr

Suudme abs kõrgus, m

Lamami abs kõrgus, m


Katendi paksus, m

Kasuliku kihi paksus, m

(TL - tähtsiv)



Maaparandushoiuala

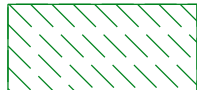

III kategooria kaitsealused liigid



Metsa kõlvik (21, 44 ha)

Märkused:

- Koordinaadid L-Est 97 süsteemis, kõrgused EH2000 süsteemis.
- Lähtekoordinaadid ja kõrgus: Trimble VRS Now baasjaamade võrk.
- Asendiplaan: Maa-ameti X-GIS kaardirakendus.
- Plaani koostamisel on kasutatud:
 - Maa-ameti väljastatud katastriüksuste piirandmeid (seisuga 06.05.2022);
 - Maa-ameti väljastatud kitsenduste andmeid (seisuga 06.05.2022).
- Pallika liivamaardla piir ühtib Pallika liivakarjääri mäeeraldise piiriga.
- Kasutatud tarkvara: Bentley PowerCivl for Baltics V8i (litsents: 70000661800020).

Objekti nimetus ja aadress Pallika liivakarjäär Rapla maakond, Märjamaa vald		Joonise sisu Korrastatud ala plaan	
Loa omanik Marina Minerals OÜ Harju maakond, Tallinn, Tartu mnt 83-806, 10115 caspar@minerals.ee		Joonis nr 3 / 3 Mõõtkava 1 : 2 000	
OÜ Inseneribüroo STEIGER Männiku tee 104, 11216 Tallinn +372 668 1011, info@steiger.ee		Koostas Epp Kuslap /allkirjastatud digitaalselt/ Kinnitas Erki Vaguri /allkirjastatud digitaalselt/	Kuupäev 12.08.2022 Töö nr 22/4082