



SOOJUSTORUSTIK HS8-ÜK4

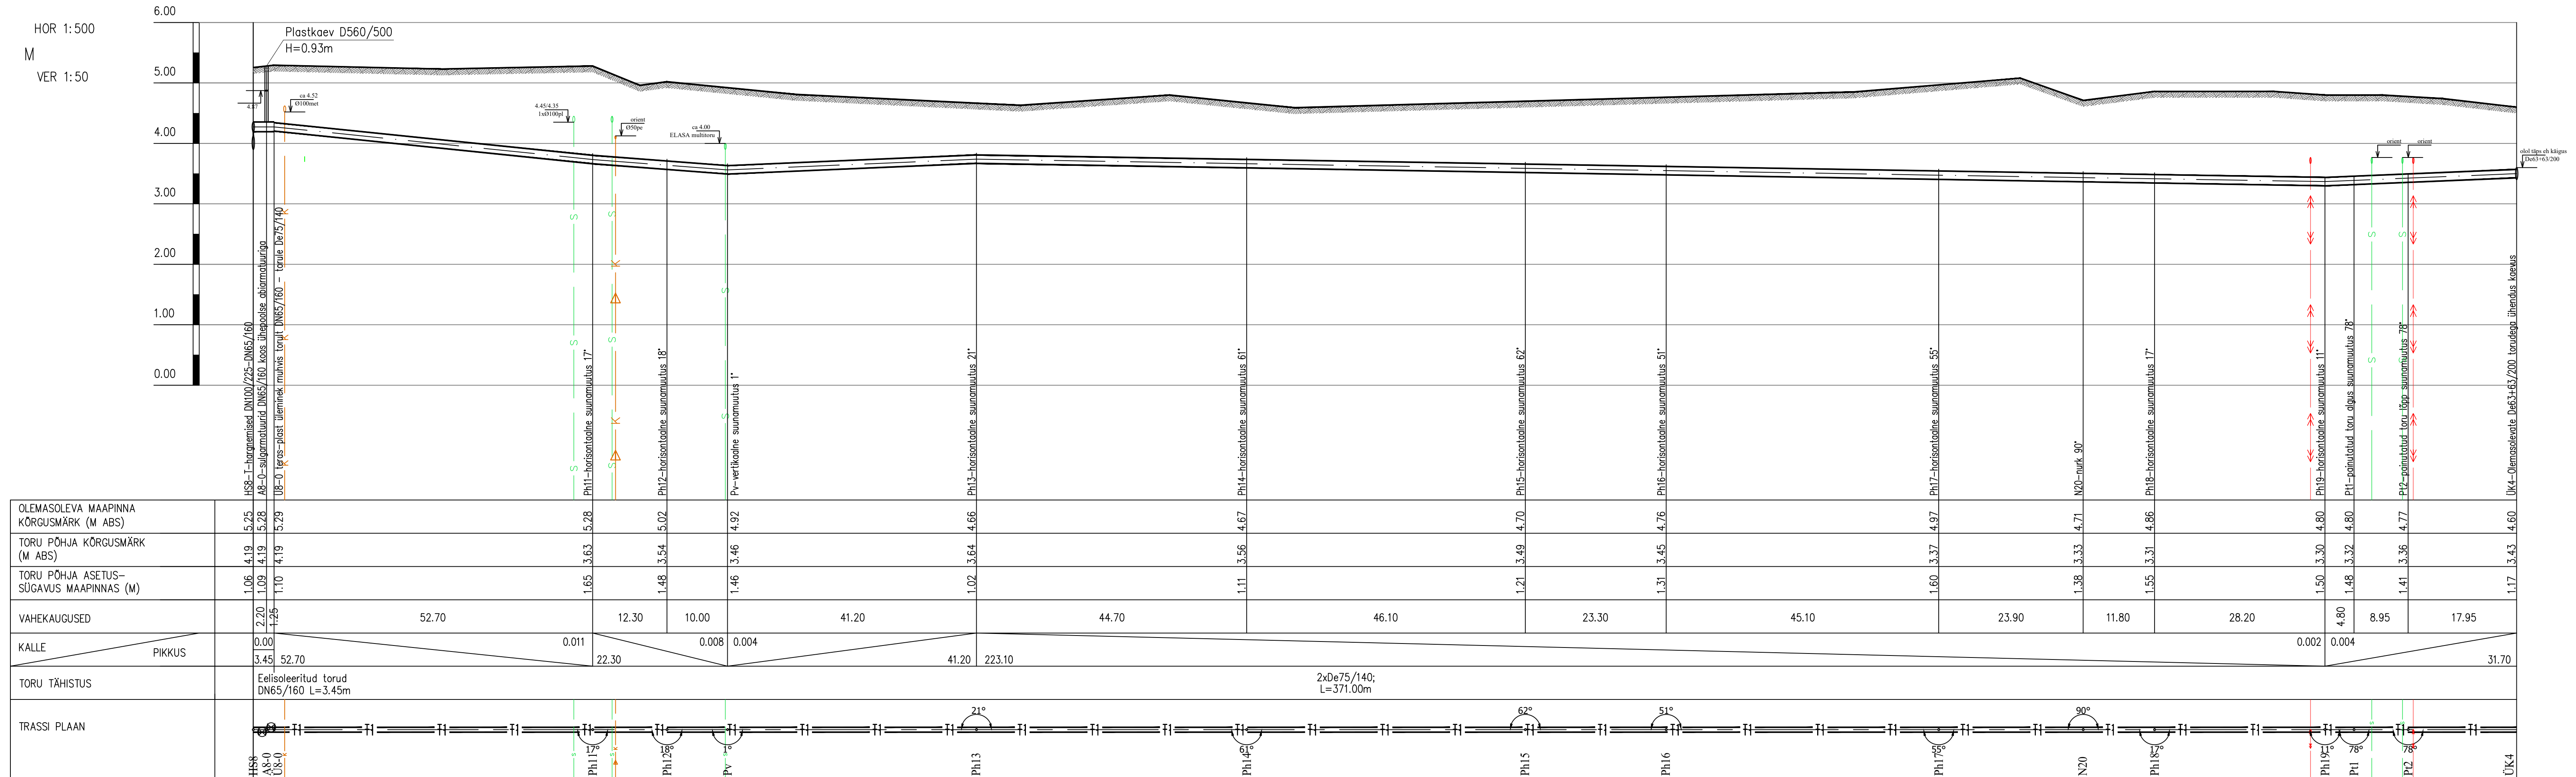

SOOJUSTORUSTIK ÜK4-1 - ÜK4-2

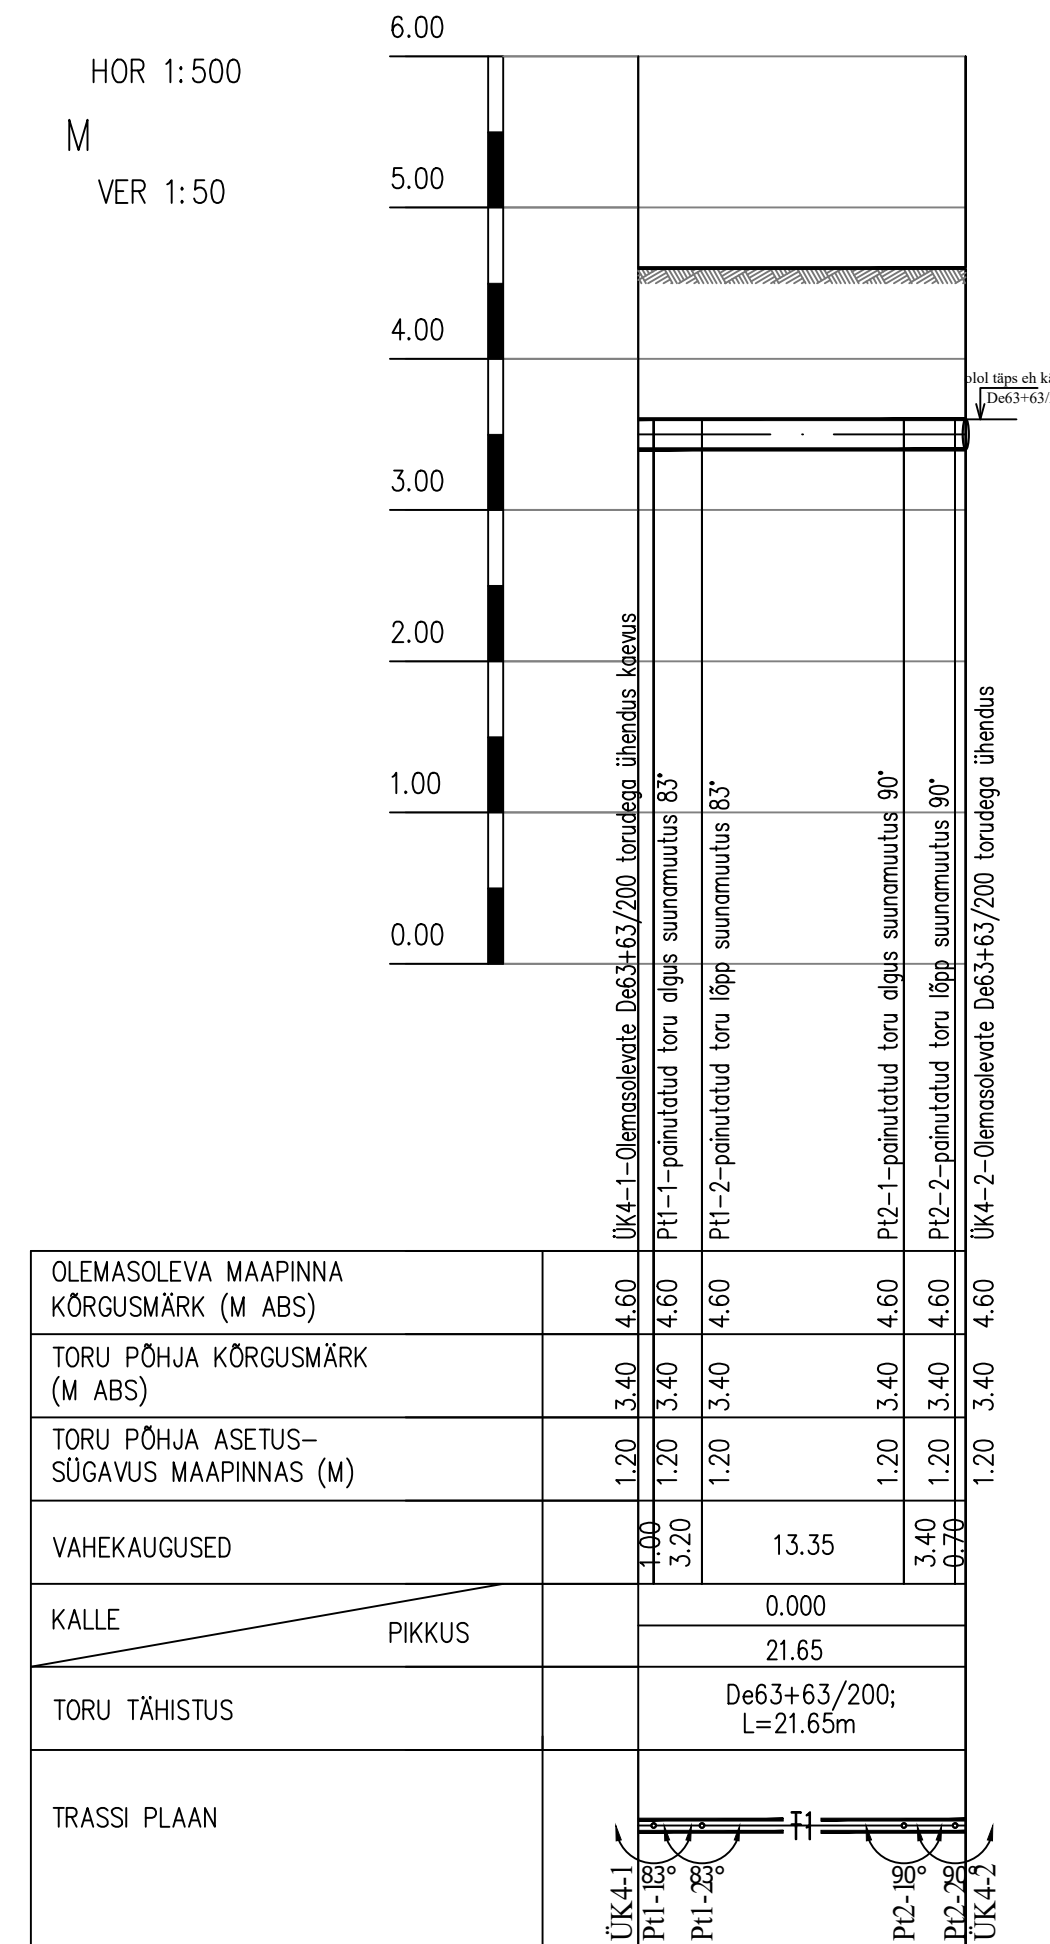

MÄRKUS:

1. Asendiplaani aluseks on Rakendusgeodeesia ja Ehitusgeoloogia Inseneribüroo OÜ töö nr TT-6379, 11.10.2022.
2. Elektriablate kõrgusmärgid on näidatud vastavalt normidele. Tegelikud sügavused täpsustatakse ehituse käigus.

[illegible]