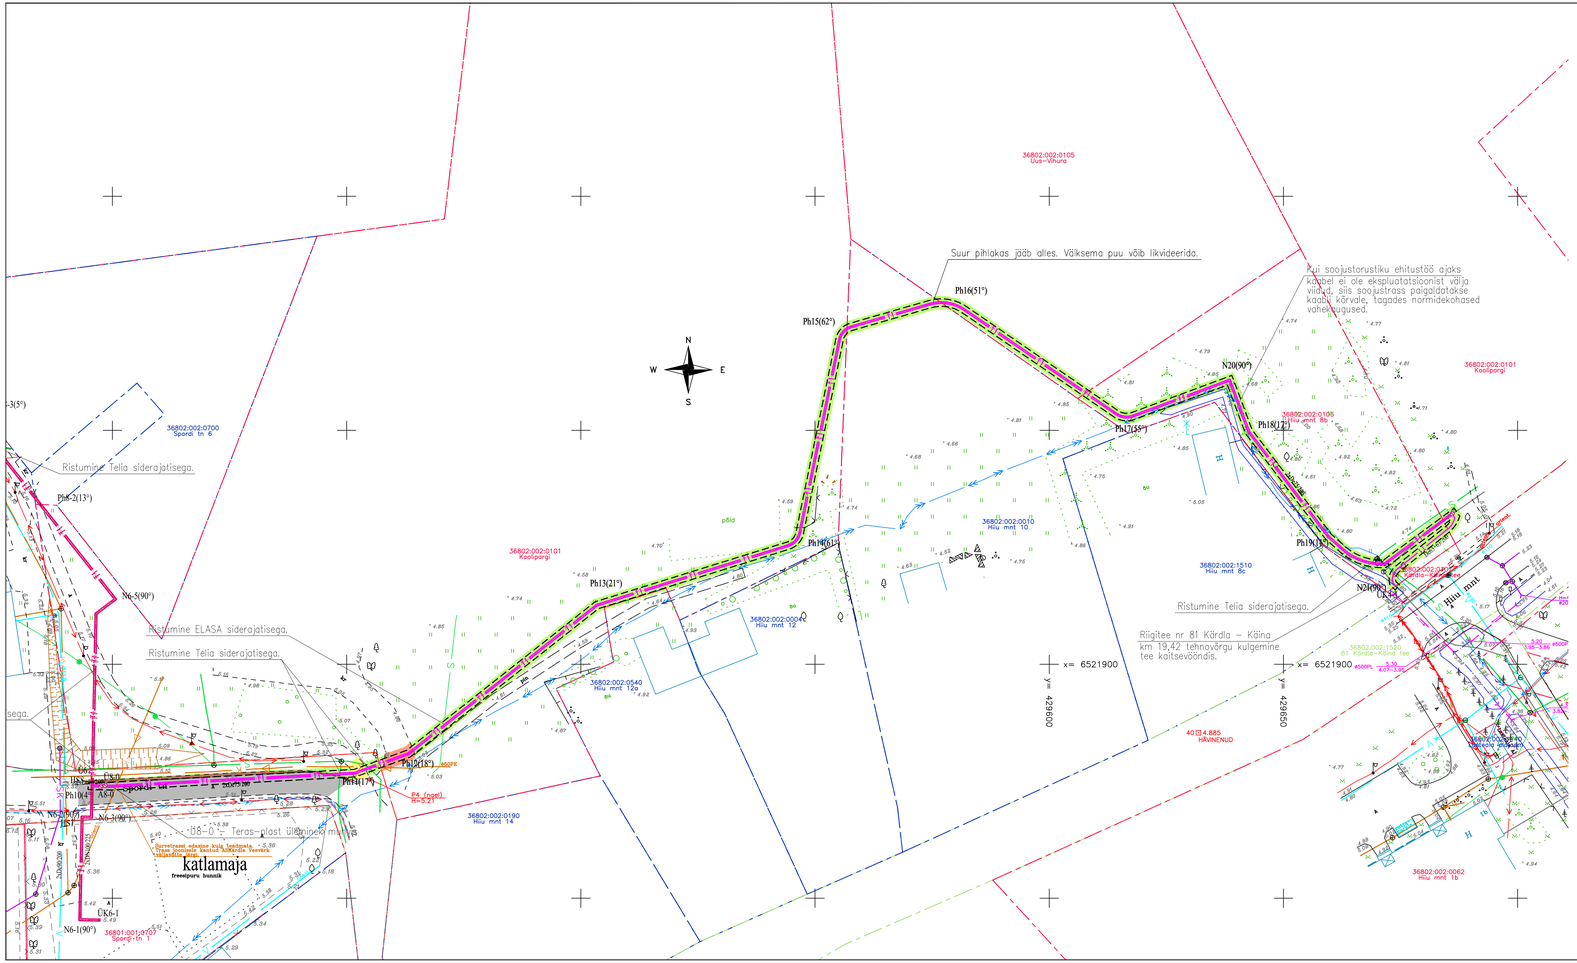
Suur pihlakas jääb alles. Väiksema puu võib likvideerida.
Kui soojustorustiku ehitustöö ajaks kõnnitee ei ole ekspluatatsioonist välja viidud, siis soojustrass paigaldatakse kaabli kõrvale, tagades normidekohased vahekaugused.
Ristumine Telia siderajatisega.
Ristumine ELASA siderajatisega.
Ristumine Telia siderajatisega.
Ristumine Telia siderajatisega.
Riigitee nr 81 Kärdla – Käina km 19,42 tehnovõrgu kulgemine tee kaitsevöndis.
Ph16(51°)
Ph15(62°)
Ph19(135°)
Ph14(61°)
Ph13(21°)
Ph12(18°)
Ph10(4°)
Ph9-2(13°)
N20(90°)
N6-5(90°)
N6-3(90°)
N6-1(90°)
-3(5°)
x= 6521900
y= 429600
x= 6521900
y= 429650
36802:002:0105
Uus-Vihuru
36802:002:0700
Spordi tn 6
36802:002:0101
Koolipargi
36802:002:0186
Hiiu mnt 8b
36802:002:0010
Hiiu mnt 10
36802:002:0004
Hiiu mnt 12
36802:002:0540
Hiiu mnt 12a
36802:002:0190
Hiiu mnt 14
36802:002:1510
Hiiu mnt 8c
36802:002:1520
81 Kärdla–Käina tee
36802:002:0062
Hiiu mnt 1b
36801:001:0707
Spordi tn 1
Hiiu mnt
Spordi tn
põld
40 □ 4.885
HÄVINENUD
katlamaja
UK6-1
UK6-2
AS-0
