


Isikliku kasutusõiguse seadmise plaan

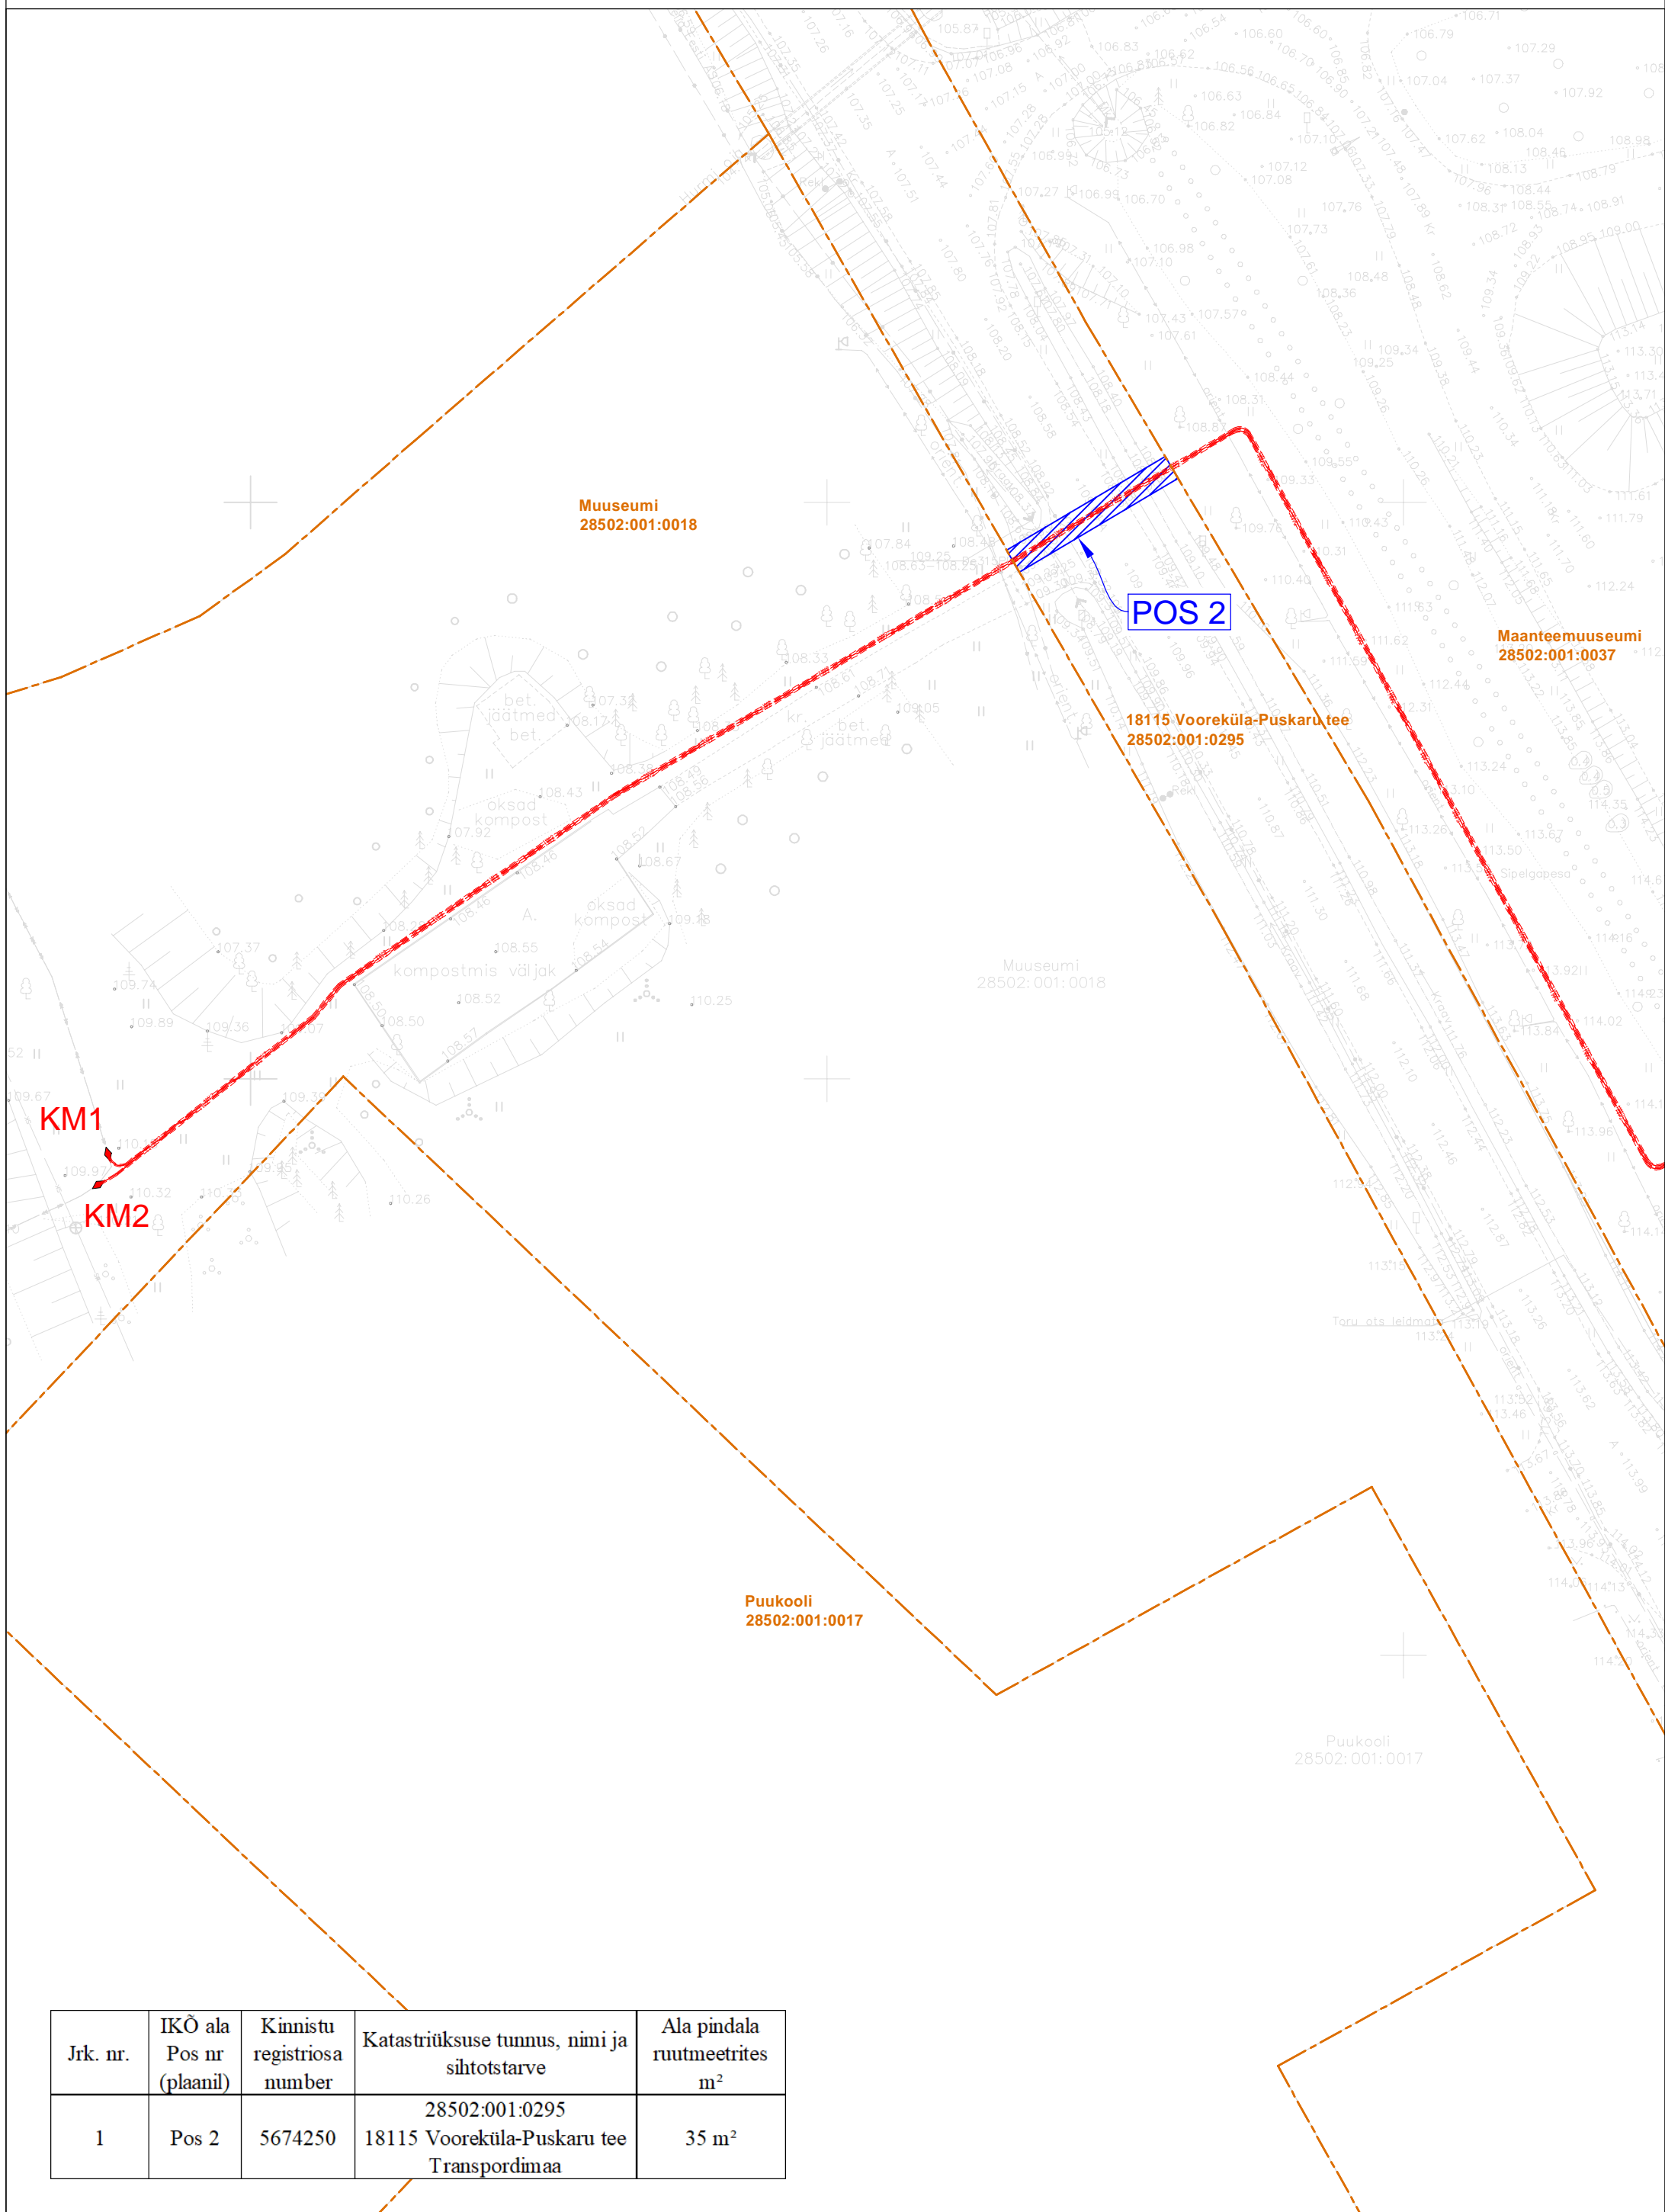

Jrk. nr.	IKÕ ala Pos nr (plaanil)	Kinnistu registriosa number	Katastriüksuse tunnus, nimi ja sihtotstarve	Ala pindala ruutmeetrites m ²
1	Pos 2	5674250	28502:001:0295 18115 Vooreküla-Puskaru tee Transpordimaa	35 m ²

- W2 - - Projekteeritud 10 kV maakaabel kaitsetorus
- ◆ - Projekteeritud jätkumuhv
- Isikliku kasutusõiguse seadmise ala
- Katastriüksuse piir