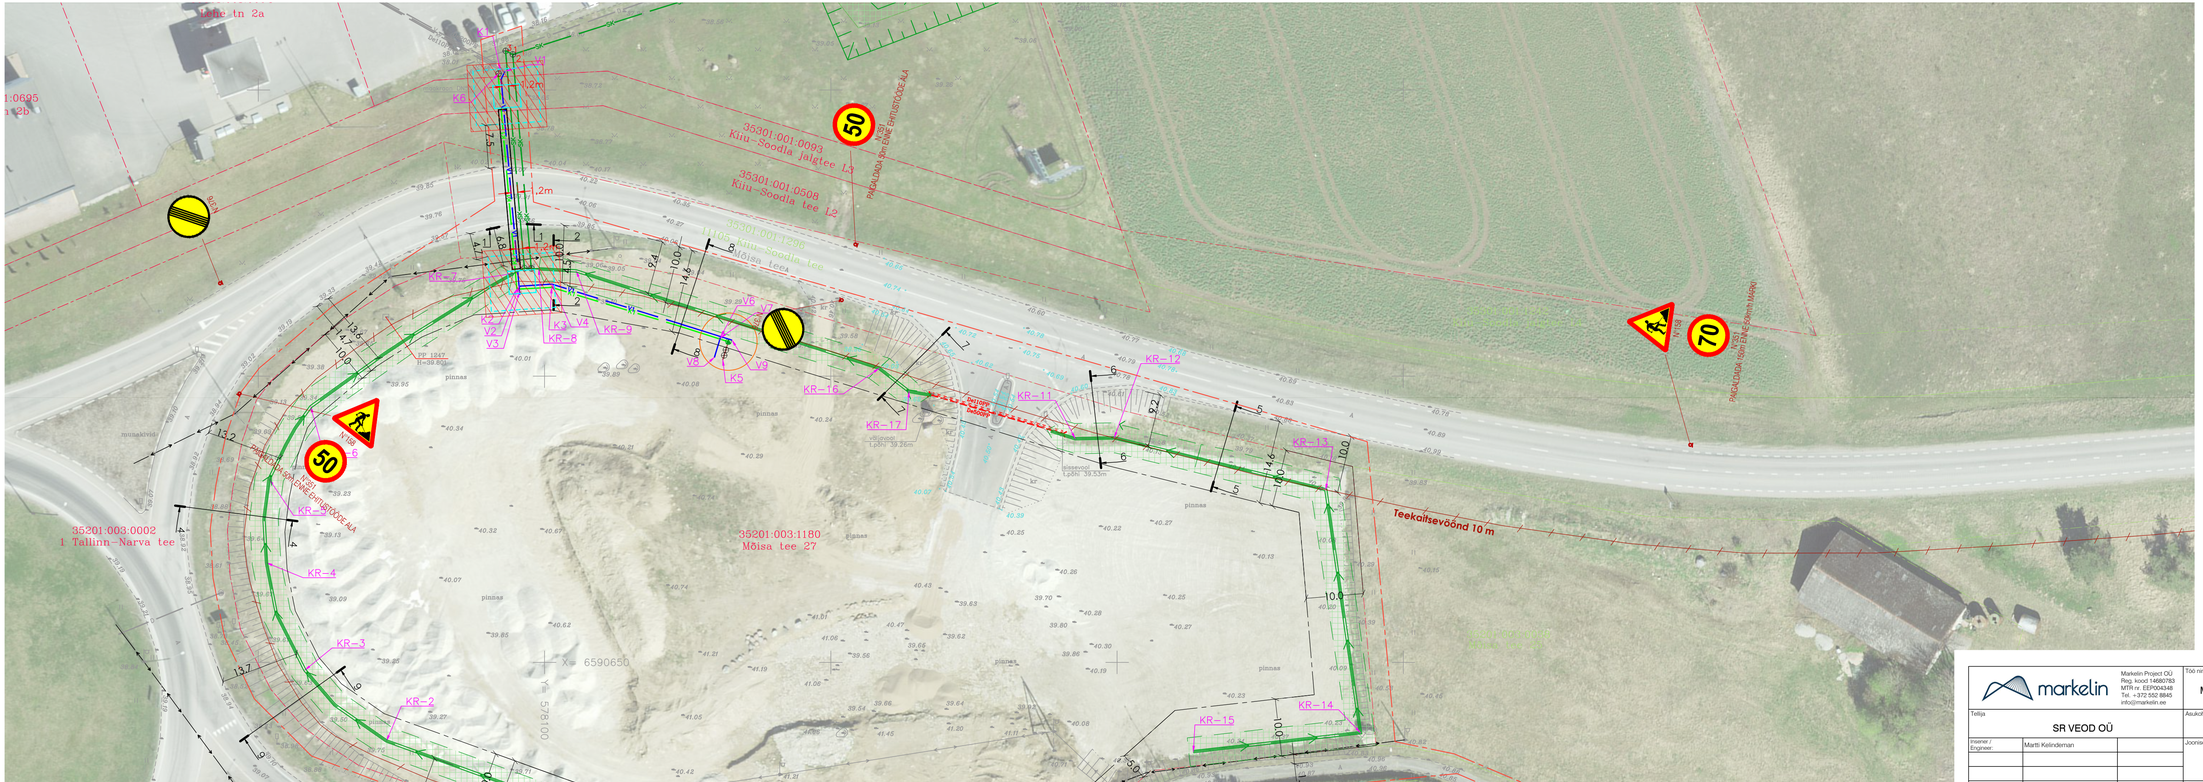
Vaike tn 2a
35301:001:0093
Kiiu-Soodla jalgtee L1
35301:001:0508
Kiiu-Soodla tee L2
35301:001:1296
Kiiu-Mõisa tee
35201:003:0002
1 Tallinn-Narva tee
35201:003:1180
Mõisa tee 27
PAEKLIKUS 50m ENNE EHITUSTÖÖDE ALA
PAEKLIKUS 150m ENNE EHITUSTÖÖDE ALA
Teekaitsevöönd 10 m
KR-1
KR-2
KR-3
KR-4
KR-5
KR-6
KR-7
KR-8
KR-9
KR-10
KR-11
KR-12
KR-13
KR-14
KR-15
KR-16
KR-17
V1
V2
V3
V4
V5
V6
V7
V8
V9
K1
K2
K3
K4
K5
K6
