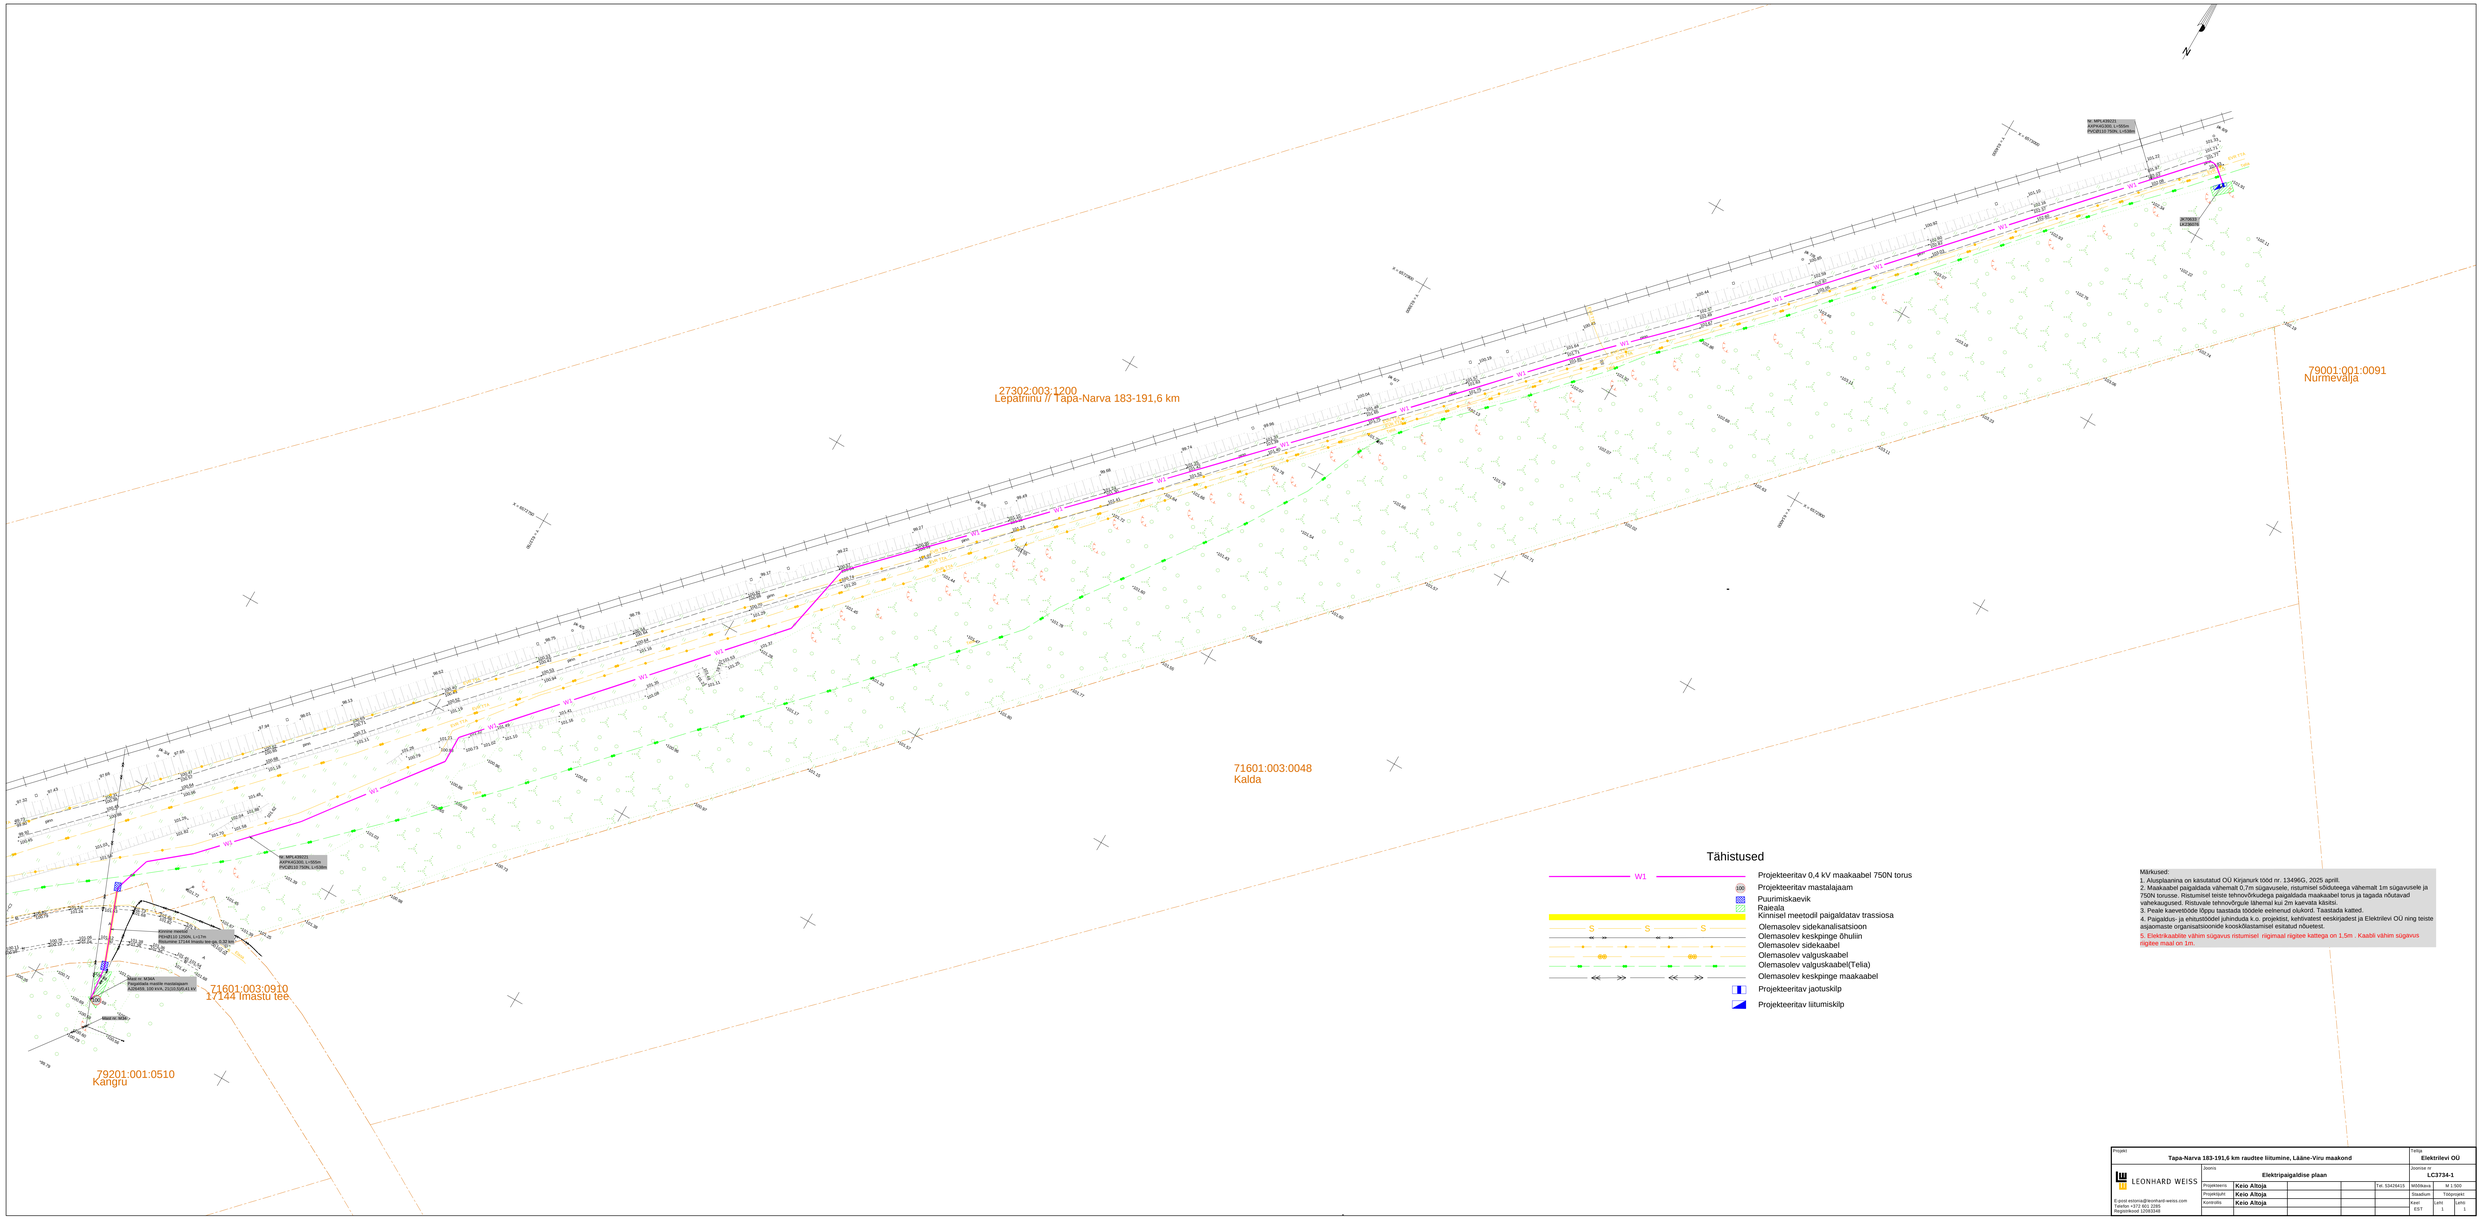
27302:003:1200
Lepatriinu // Tapa-Narva 183-191,6 km
71601:003:0048
Kalda
79001:001:0091
Nurmevälja
71601:003:0910
17144 Imastu tee
79201:001:0510
Kangru
W1
Nr. MPL4380231
AXPK41380, L=950m
PVC85130 750N, L=536m
Nr. MPL4380221
AXPK41380, L=950m
PVC85130 750N, L=536m
Nr.2708331
AZ38380
Nr. MPL4380231
AXPK41380, L=950m
PVC85130 750N, L=536m