


Y=495400
X=6479300

Y=495900
X=6479300

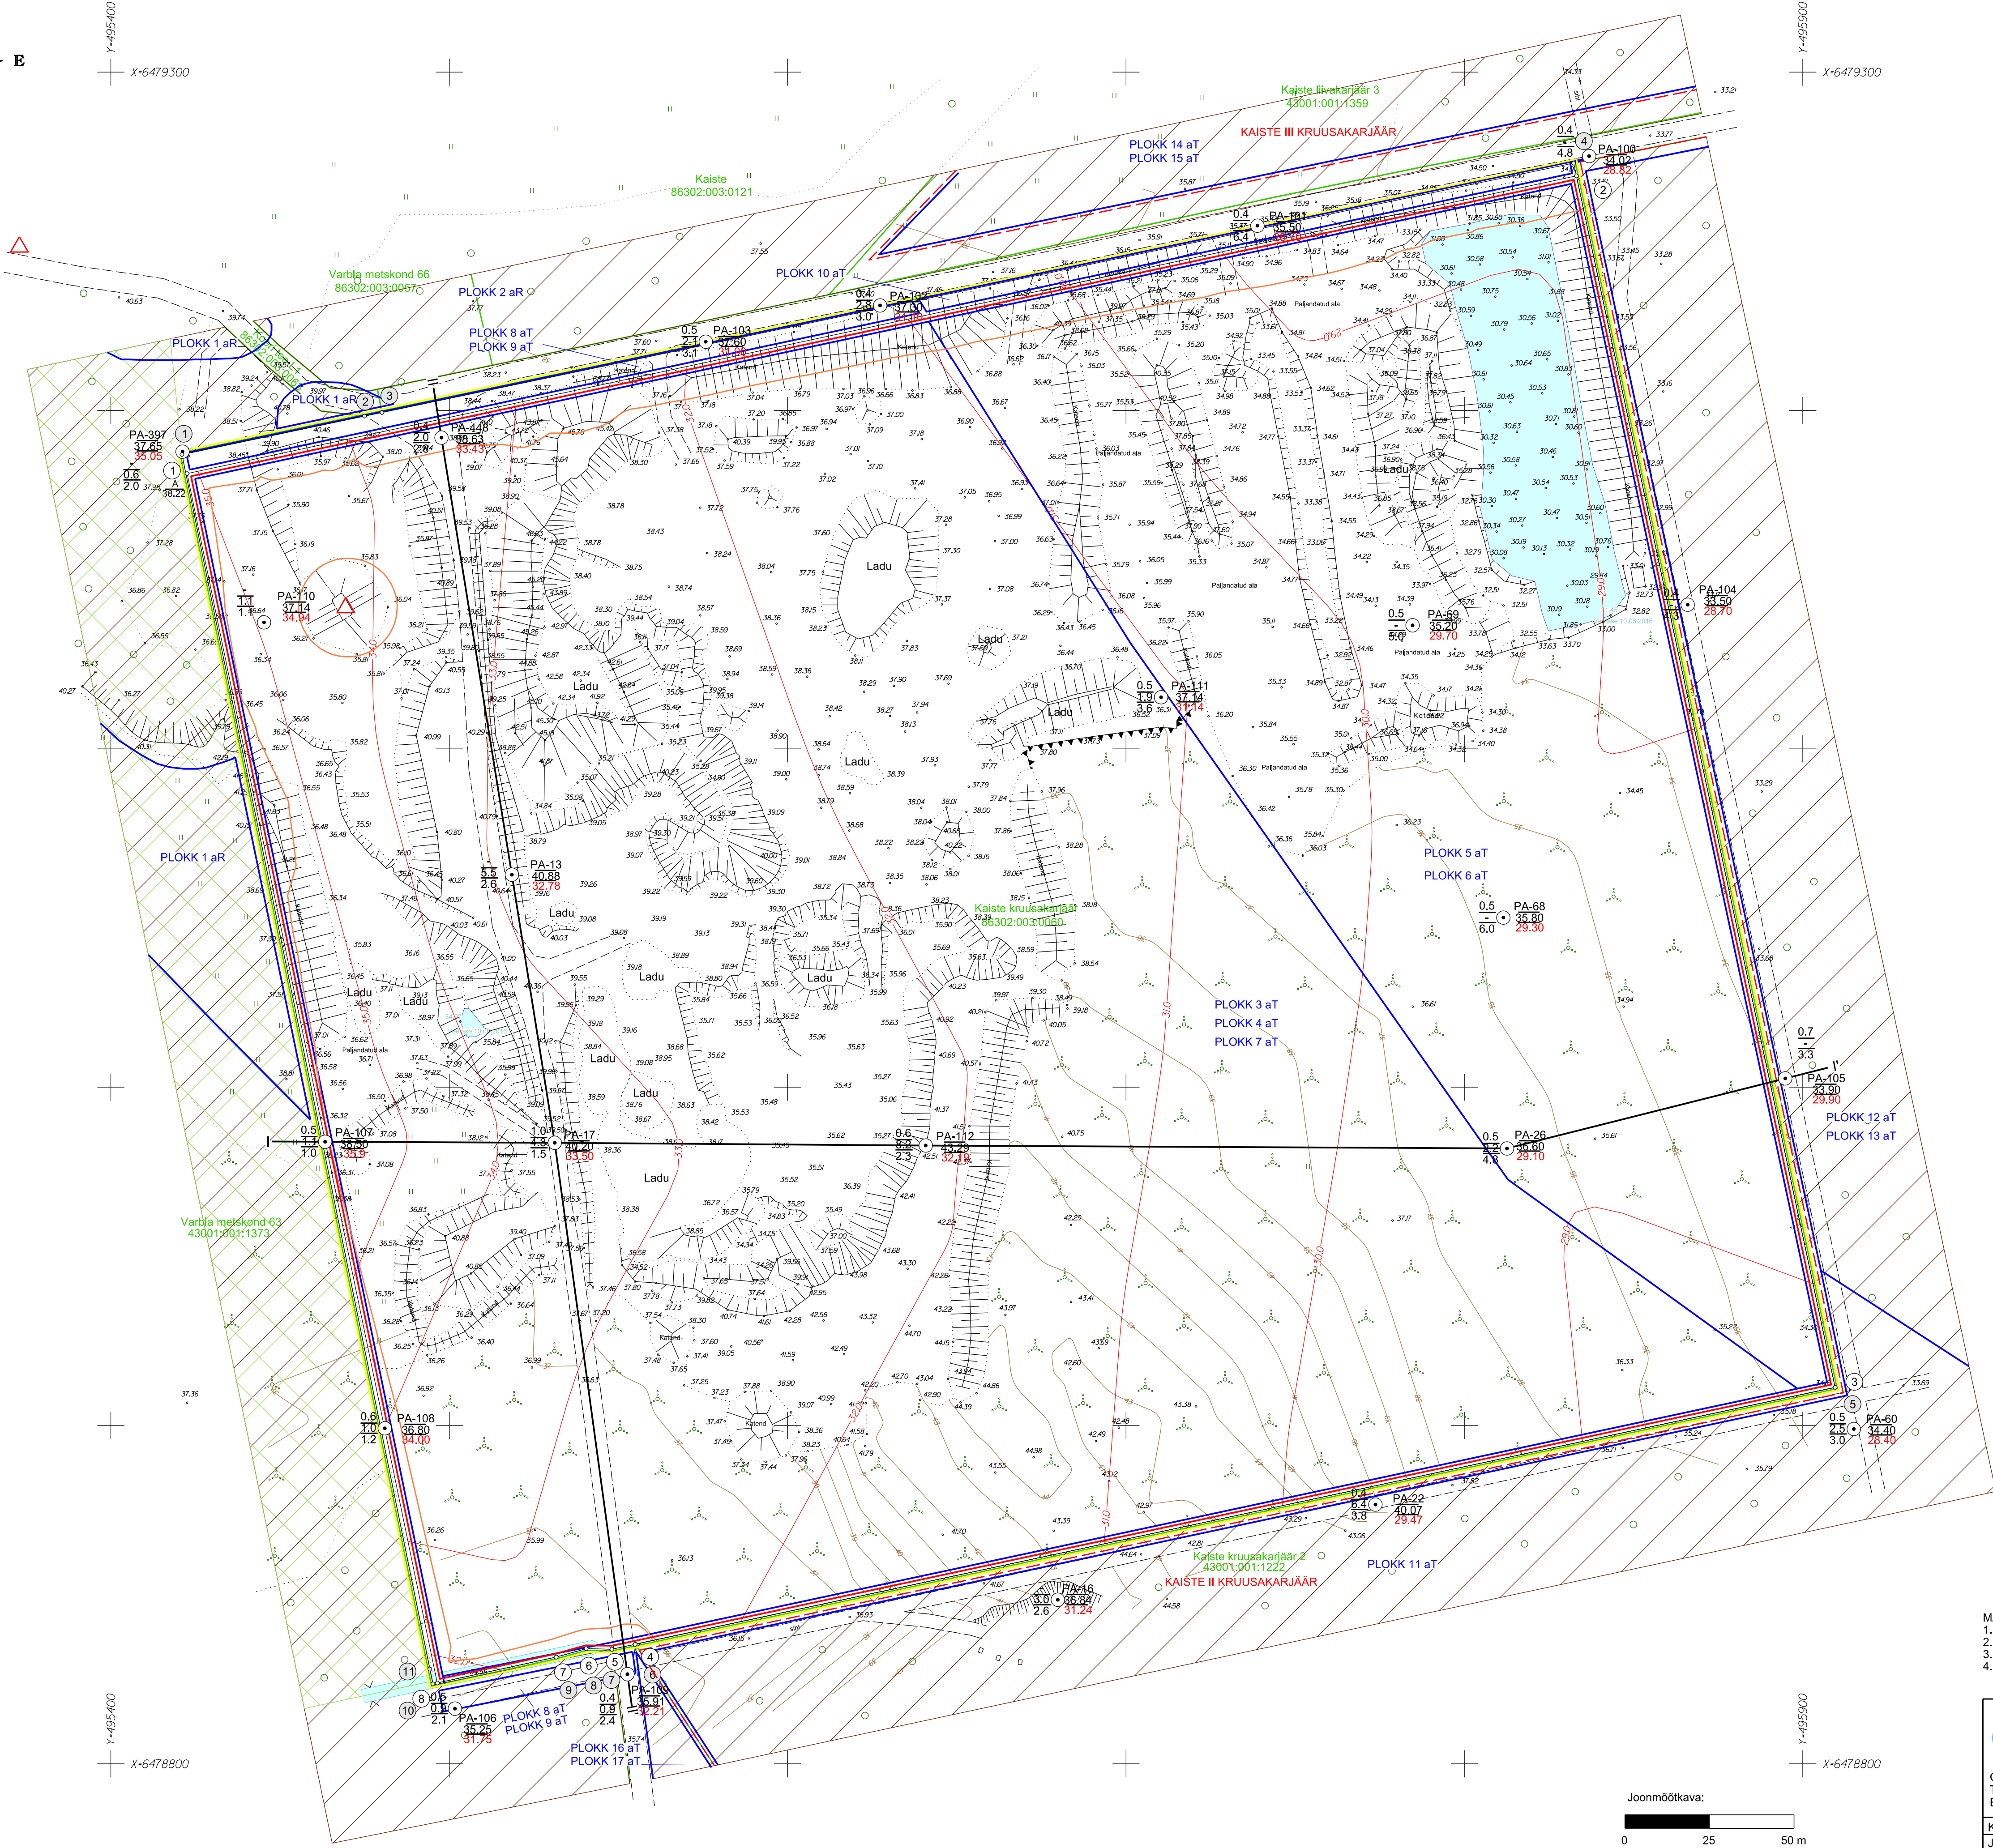

ASENDISKEEM M 1:50 000
Kaardilehe nr. 5244 (Vatta)



MÄEERALDISSE PIIRIANDMED		
Pliiripunkti nr	Koordinaadid	
	X	Y
1	6479181.34	495422.52
2	6479269.36	495833.10
3	6478911.29	495909.56
4	6478835.35	495554.95
5	6478833.90	495548.08
6	6478834.02	495540.46
7	6478831.55	495531.58
8	6478823.91	495496.45

Mäeeraldisse pindala 15.41 ha

MÄEERALDISSE TEENINDUSMAA PIIRIANDMED		
Pliiripunkti nr	Koordinaadid	
	X	Y
1	6479187.00	495421.00
2	6479198.33	495474.97
3	6479199.40	495480.11
4	6479273.11	495832.30
5	6478911.29	495909.56
6	6478835.35	495548.08
7	6478833.90	495540.46
8	6478834.02	495531.58
9	6478831.55	495531.58
10	6478823.63	495495.16
11	6478828.01	495494.27

Mäeeraldisse teenindusmaa pindala 15.64 ha

LEPPEMÄRGID:

- Mäeeraldisse piir, piiripunkt ja number
- Mäeeraldisse teenindusmaa piir, piiripunkt ja number
- Naabermäeeraldisse piir
- Aktiivse tarbevaru plokki ja number
- Kaiste kruusakarjäär 86302:003:0060
- Katastrirakuse piir, tunnus ja nimetus
- Mäeeraldisse lamami samakõrgusjoon, abs m
- Maapinna samakõrgusjoon, abs m
- PA-105 0.7 3.3
- Puuraugu nr
- Suure abs kõrgus, m
- Katendi paksus, m
- Kruusakarjäär
- Mäeeraldisse lamami kõrgus, abs m
- Kruusakarjäär
- Kruusakarjäär
- Thendusõrgu punkt, nimi, number ja selle kaitsevõõnd
- Ajutine reeper
- Kaevandamisel jätava nõlva alumine piir
- Maaparandussüsteemi maa-ala (Kanamardi (TTP-350))
- Massumetsa looduskaitsela (KLO1101845)

MÄRKUSED:
1. Koordinaadid L-Est'97 süsteemis, kõrgused EH2000 süsteemis;
2. Katastrirakuse piiri alla loetud Maa-ameti geograafilist seisuga 29.06.2023. a (plaani skemaatilistelt);
3. Maardla plokke piiri alla loetud Maa-ameti geograafilist seisuga 29.06.2023. a (plaani skemaatilistelt);
4. Kasutatud:
Kaiste I kruusakarjäär mäetööde plaan seisuga 16.01.2020, OÜ Geobüroo, töö nr 1650;
Kaiste I mäeeraldisse plaan, OÜ Eesti Geoloogiaselts, veebruar 2009.

		Pärnu maakond Lääneranna vald KAISTE I KRUUSAKARJÄÄR	Gr lisa 1 Töö nr 23163
OÜ J. Viru Markseiderbüroo Tel: 634 4552 E-post: info@vmb.ee		www.vmb.ee Tartu mnt 84a-50 10112 Tallinn	Mõõtka: 1:1000 Formaat A1
Koostas Joonestas Kinnitas	Taavi Põldema Taavi Põldema Tõnis Kattel	Talikirjastatud digitaalselt Talikirjastatud digitaalselt Talikirjastatud digitaalselt	Tellijä: AS KIIRKANDUR Järvekaalda tee 1 76912, Harku-Järve küla
		Koostatud: 03.08.2023	