



E201

E202

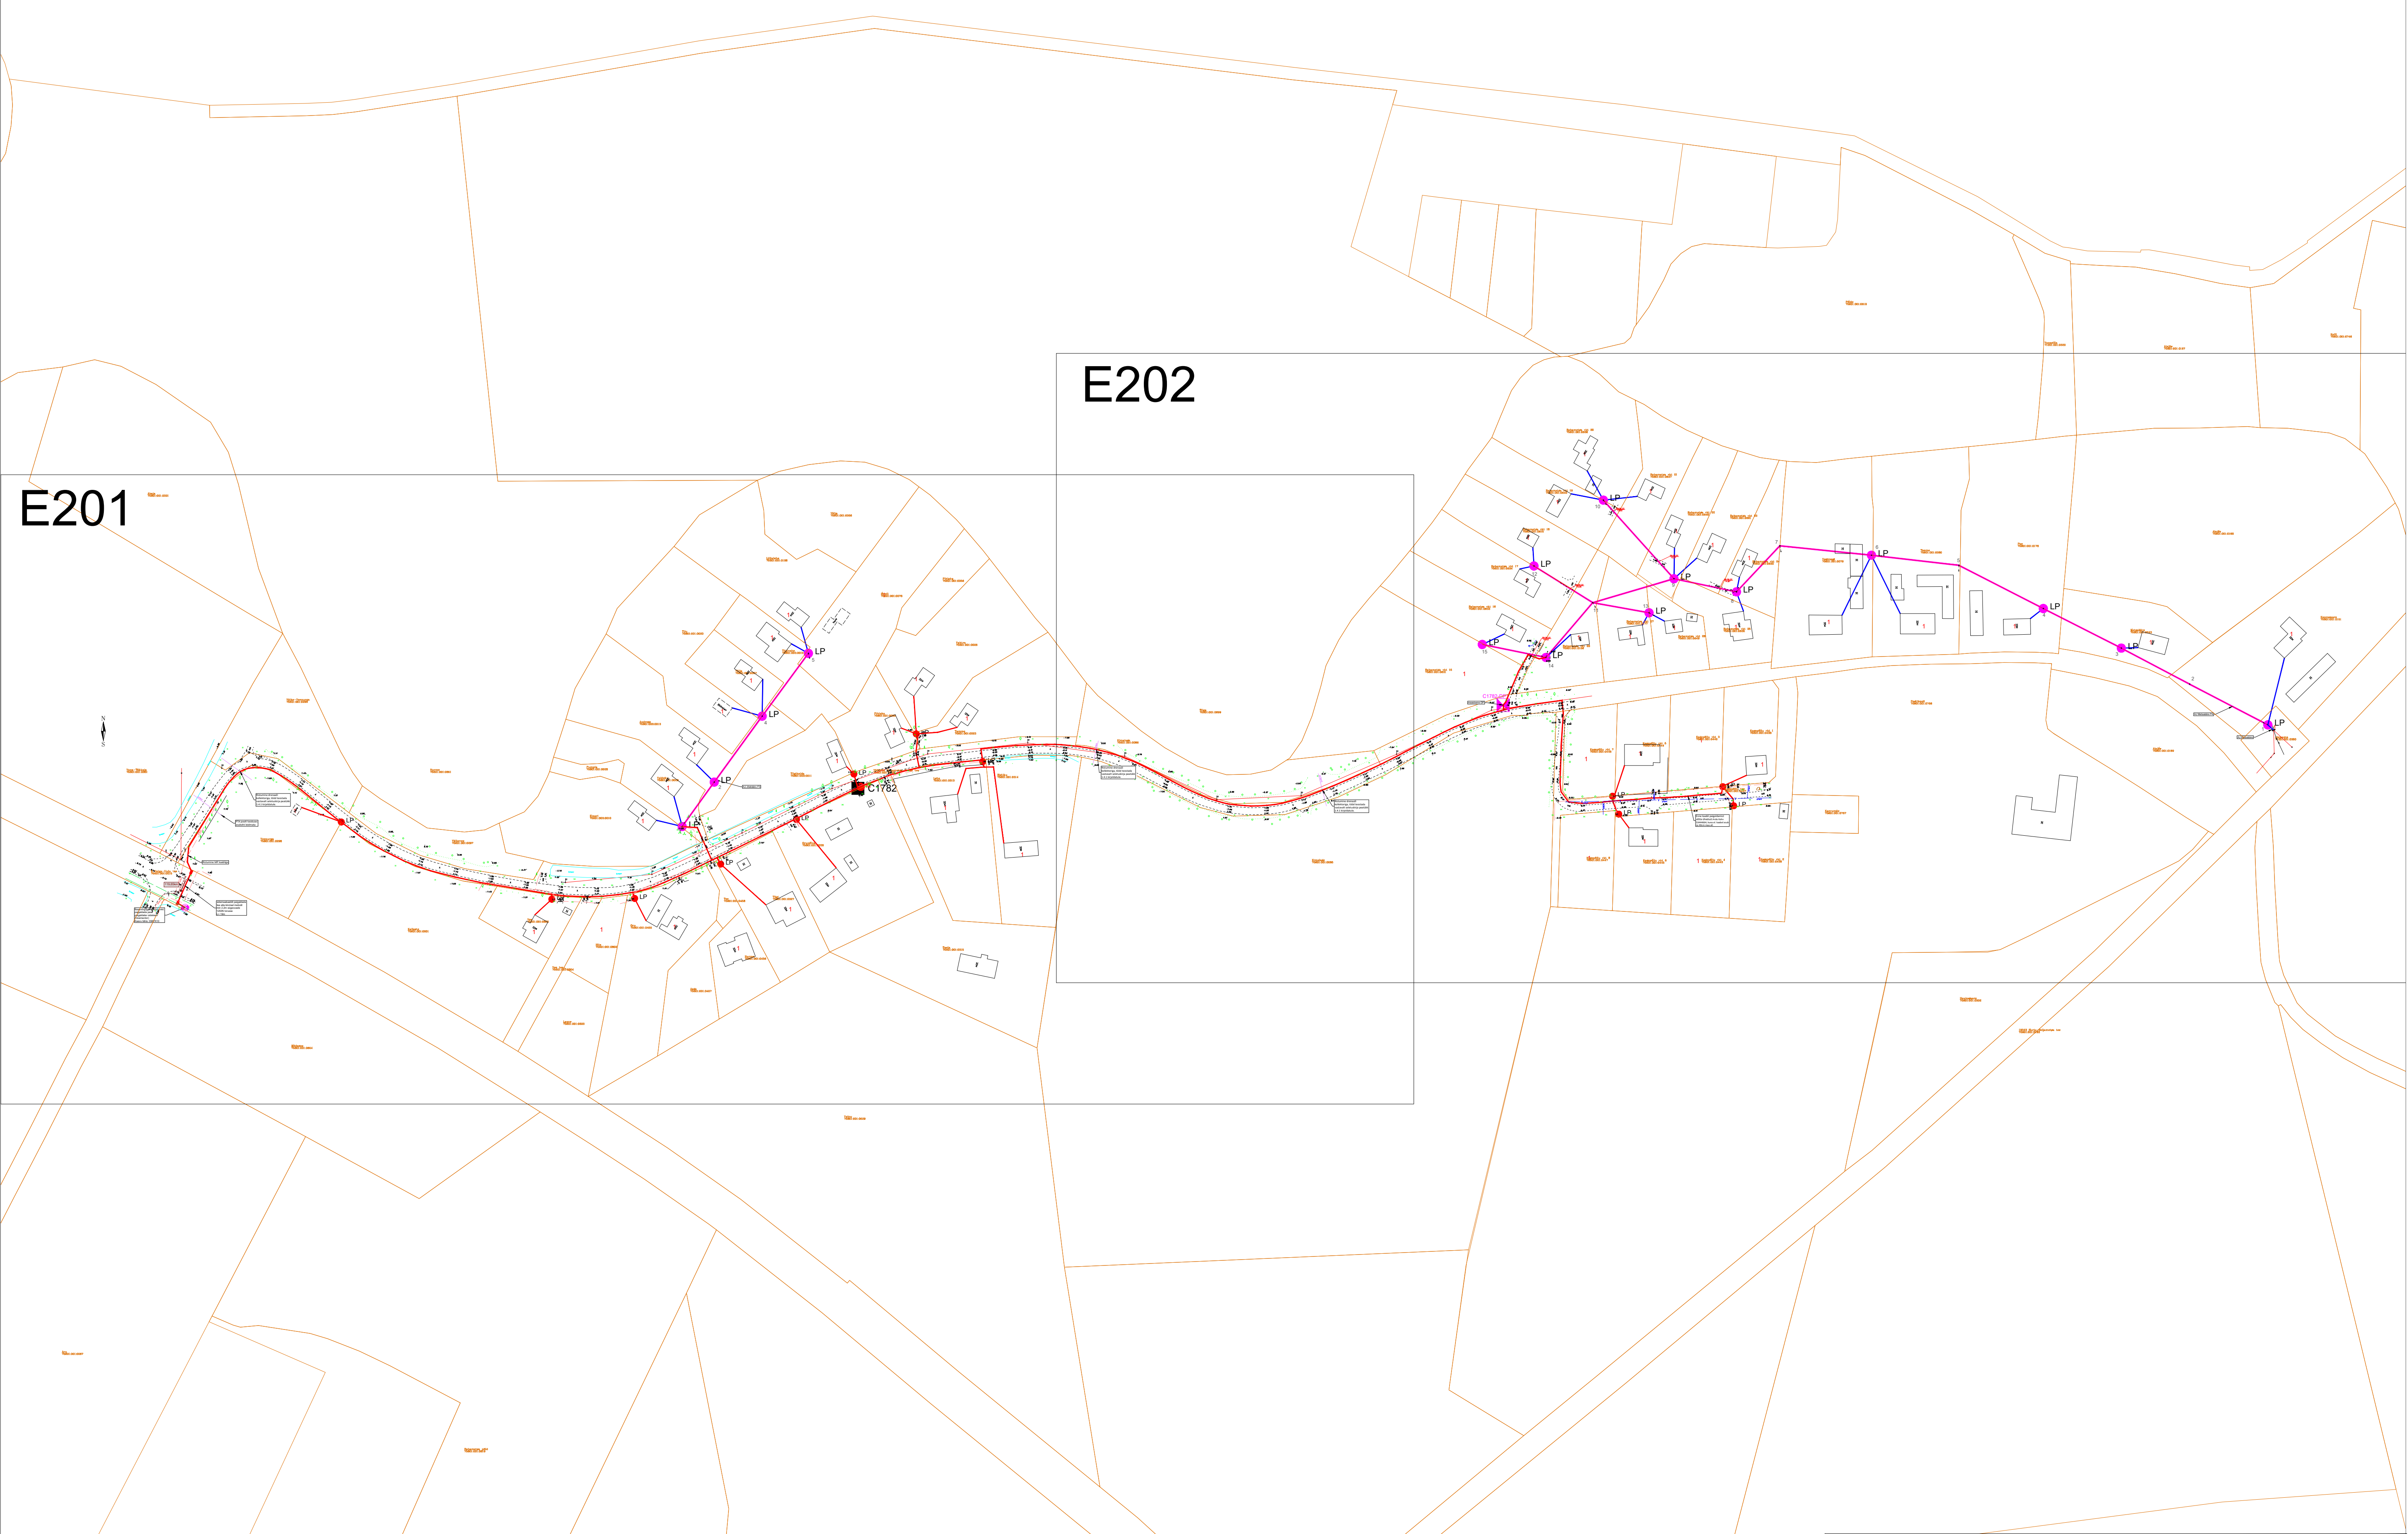


Projekti nimetus Sidevõrgu projekteerimine Pärnu maakonnas (Saarde vallas, PE2023-4)				Tellijä	
Joonise nimetus Sidevõrgu asendiplaan, Rabaküla (VT1782)				Enefit Connect OÜ, Vasknarva tn 2 10138 Tallinn Eesti Tel. 55222205 enefit@enefitconnect.ee	
Projekteerija <b>Hepta</b> Hepta Group Energy OÜ Mäealuse 2/1 12618 TALLINN EESTI Tel. +372 5379698 info@hepta.ee		Staadium EP		Mõõtkava 1:500	
Kontrollija S. Kulp	Projekti juht S. Kulp	Kauplev Kuupäev 17.02.2023	Projekt nr 22491	Joonise nr E200	

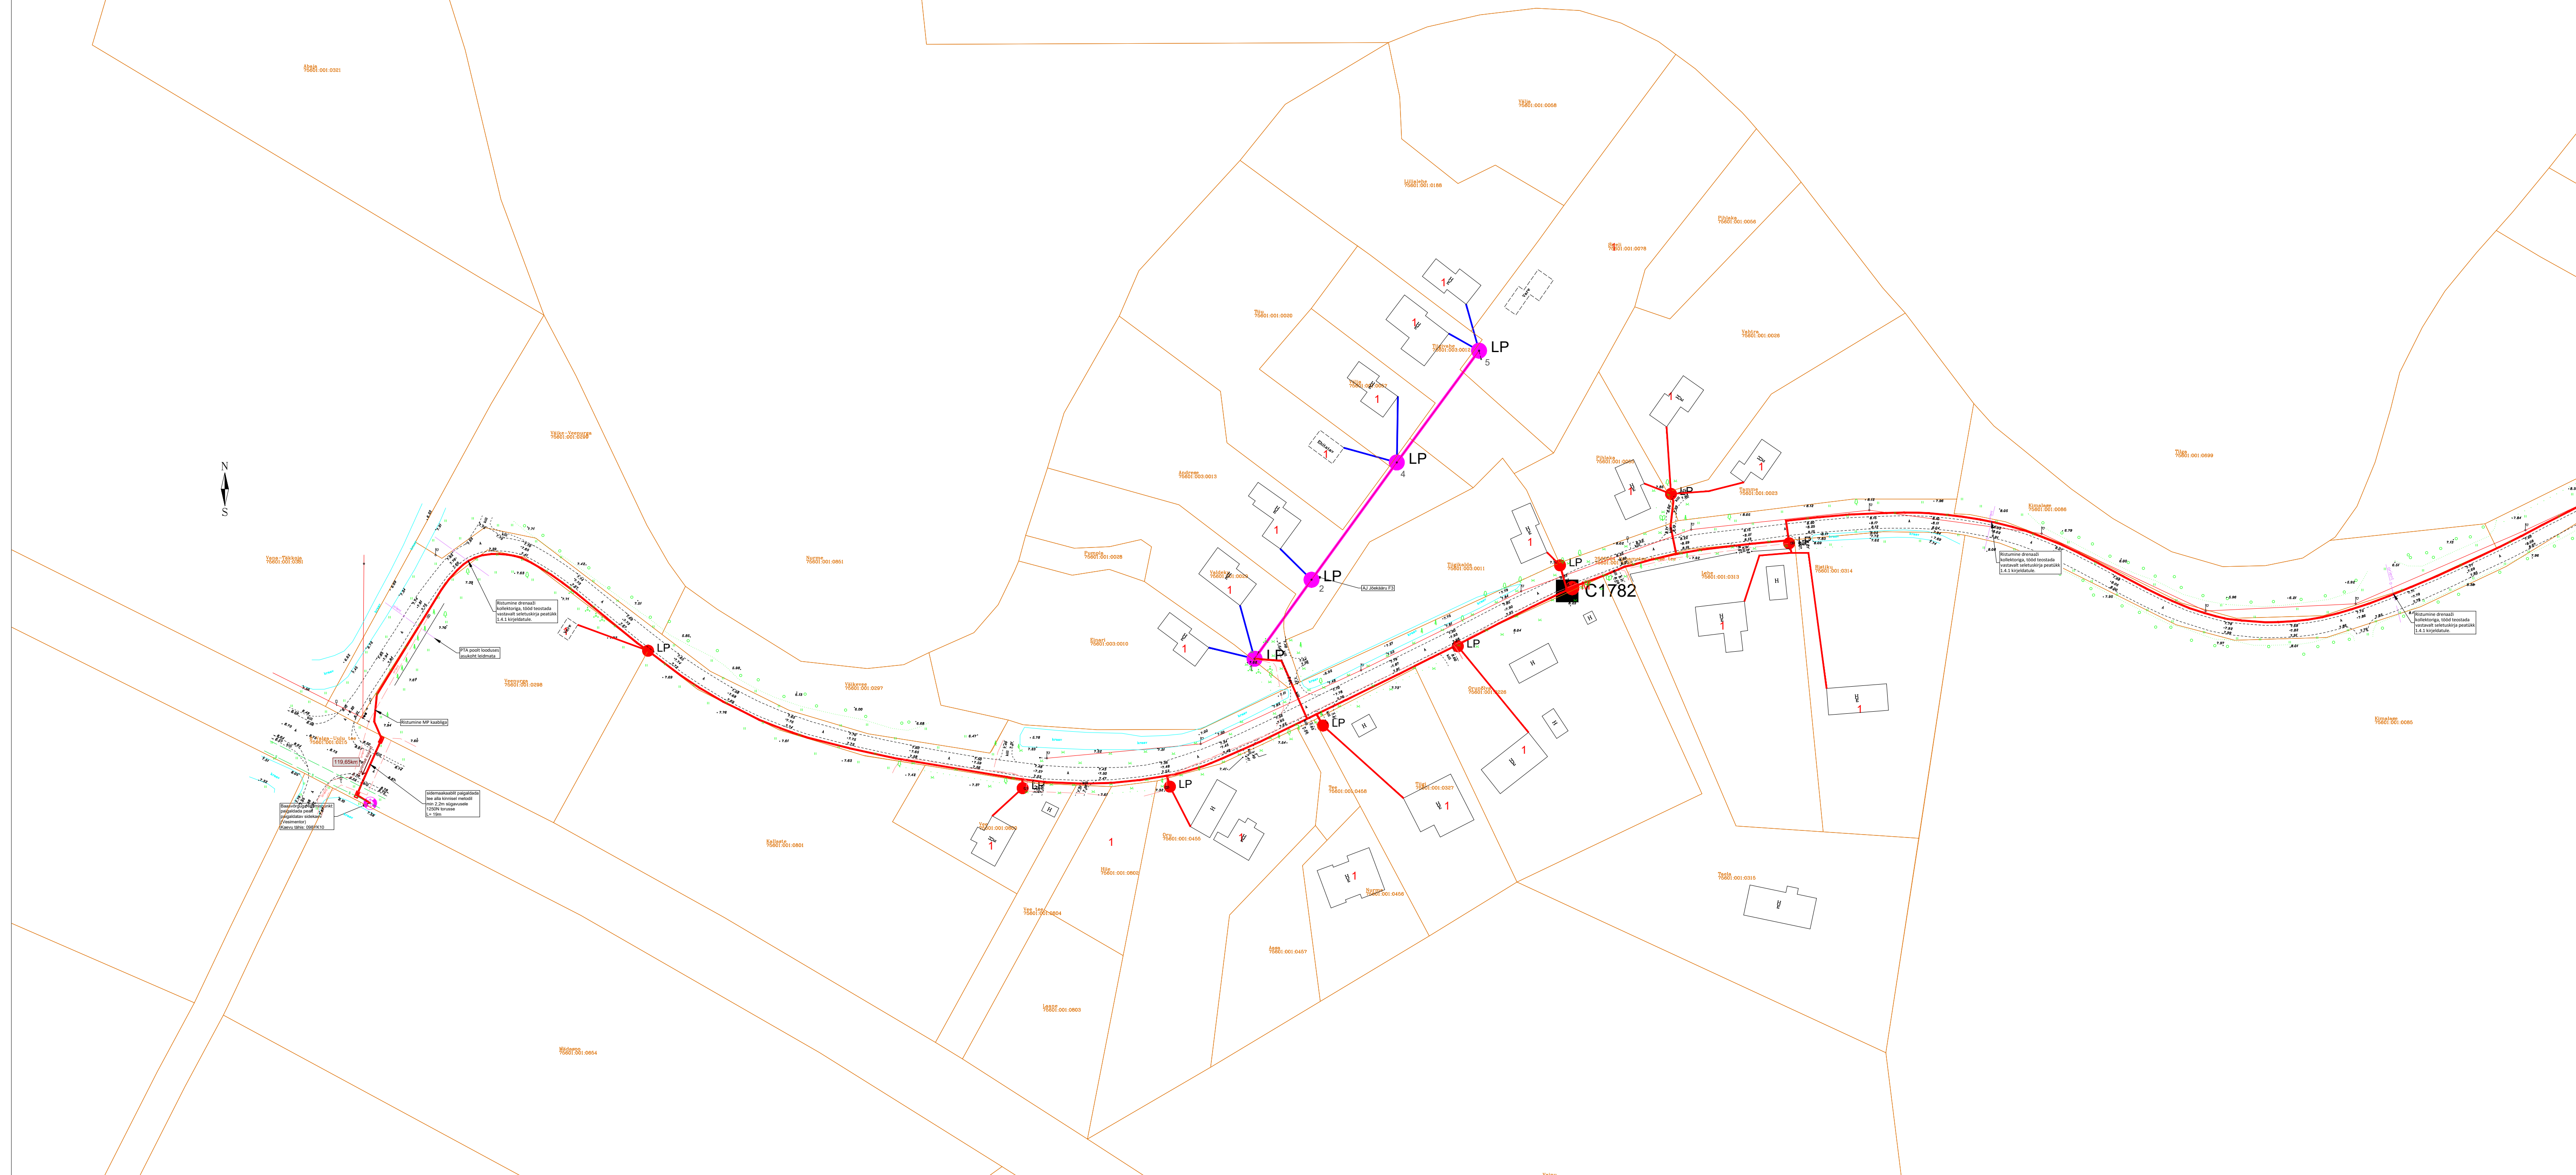


TINGMÄRGID, PROJEKTEERITUD

	Cxxxx	Peajaotuskapp
	LP	Lõpp-punkt mastil
	LP	Lõpp-punkt sokliil
	Cxxxx-DPx	Vahejaotuskapp
		Baasvõrguga liitumispunkt (vajadusel rajada uus sidekaev, vt ELA SA TT)
	LP	Fiktiivne liitumispunkt
		Projekteeritud õhuliinimast, puidust
		Olemasolev drenaaž kollektor
		Projekteeritud multitoru trass, maasisene
		Projekteeritud multitoru trass, õhuliinil
		Projekteeritud õhuliin lõpp punktist tarbijani (Erandina puudub lõpp punkt hargnemisel kortermaja, kus on enam kui 3 tarbijat)
		Katastripiir

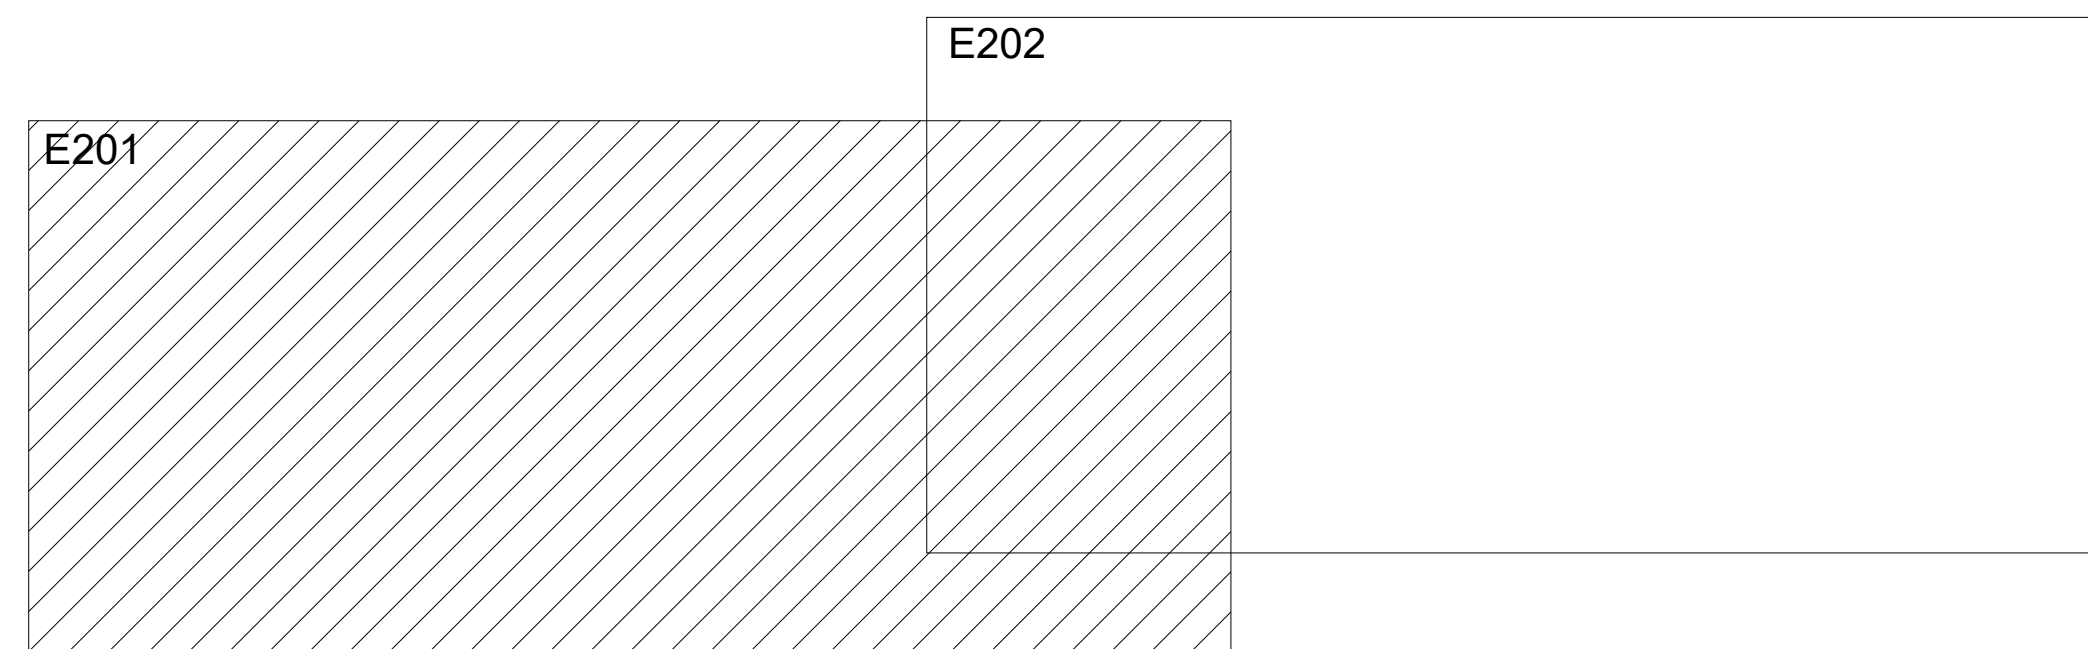


Projekti nimetus		Sidevõrgu projekteerimine Pärnu maakonnas (Saarde vallas, PE2023-4)	
Joonise nimetus		Sidevõrgu asendiplaan, Rabaküla (VT1782)	
Projekteerija	 Hepta Group Energy OÜ Mäealuse 2/1 10618 TALLINN EESTI Tel. +372 5379698 info@hepta.ee	Tellijä	 Enefit Connect OÜ Vasknarva tn 2 10138 Tallinn Eesti Tel. 55222805 enefit@enefitconnect.ee
Kontrollija	S. Kulp	Staadium	EP
Projekti juht	S. Kulp	Möötkava	1:1000
Projekteerija	K. Andersson	Kuupäev	17.02.2023
Projekti nr	22491	Joonise nr	E201



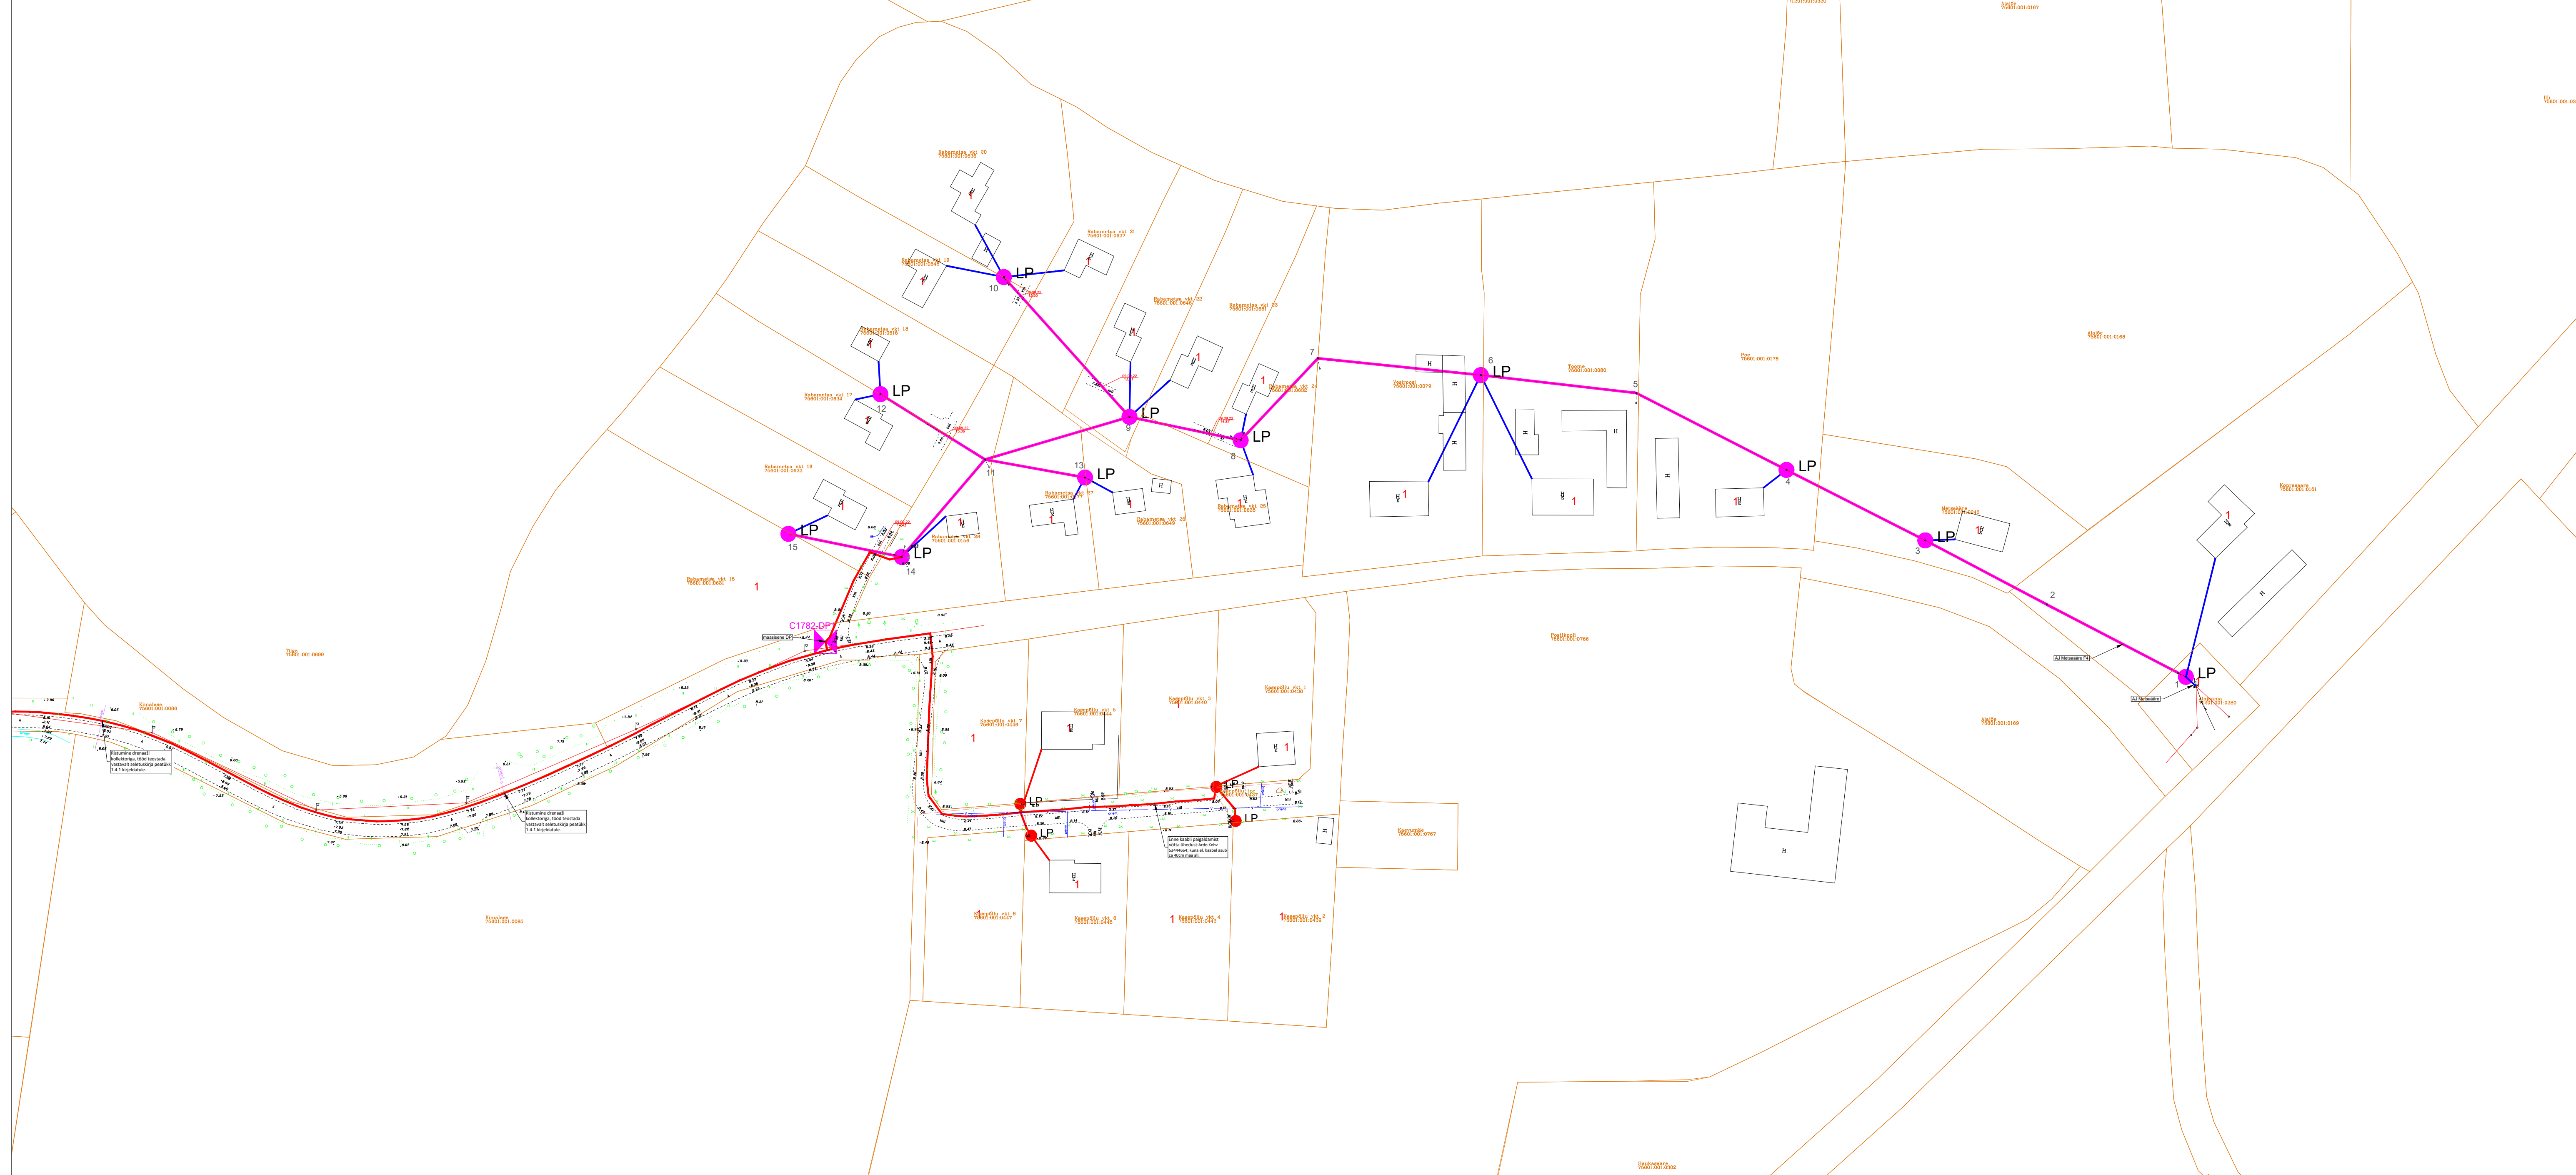

TINGMÄRGID, PROJEKTEERITUD

	Cxxxx	Peajaotuskapp
	LP	Lõpp-punkt mastil
	LP	Lõpp-punkt sokil
	Cxxxx-DPx	Vahejaotuskapp
		Baasvõrguga liitumispunkt (vajadusel rajada uus sidekaev, vt ELA SA TT)
	LP	Fiktiivne liitumispunkt
		Projekteeritud õhuliinimast, puidust
	M	Projekteeritud sidekaev
		Olemasolev drenaaž kollektor
		Projekteeritud multitoru trass, maasise
		Projekteeritud multitoru trass, õhuliinil
		Projekteeritud õhuliin lõpp punktist tarbijani (Erandina puudub lõpp punkt hargnemisel kortermajja, kus on enam kui 3 tarbijat)
		Katastripiir

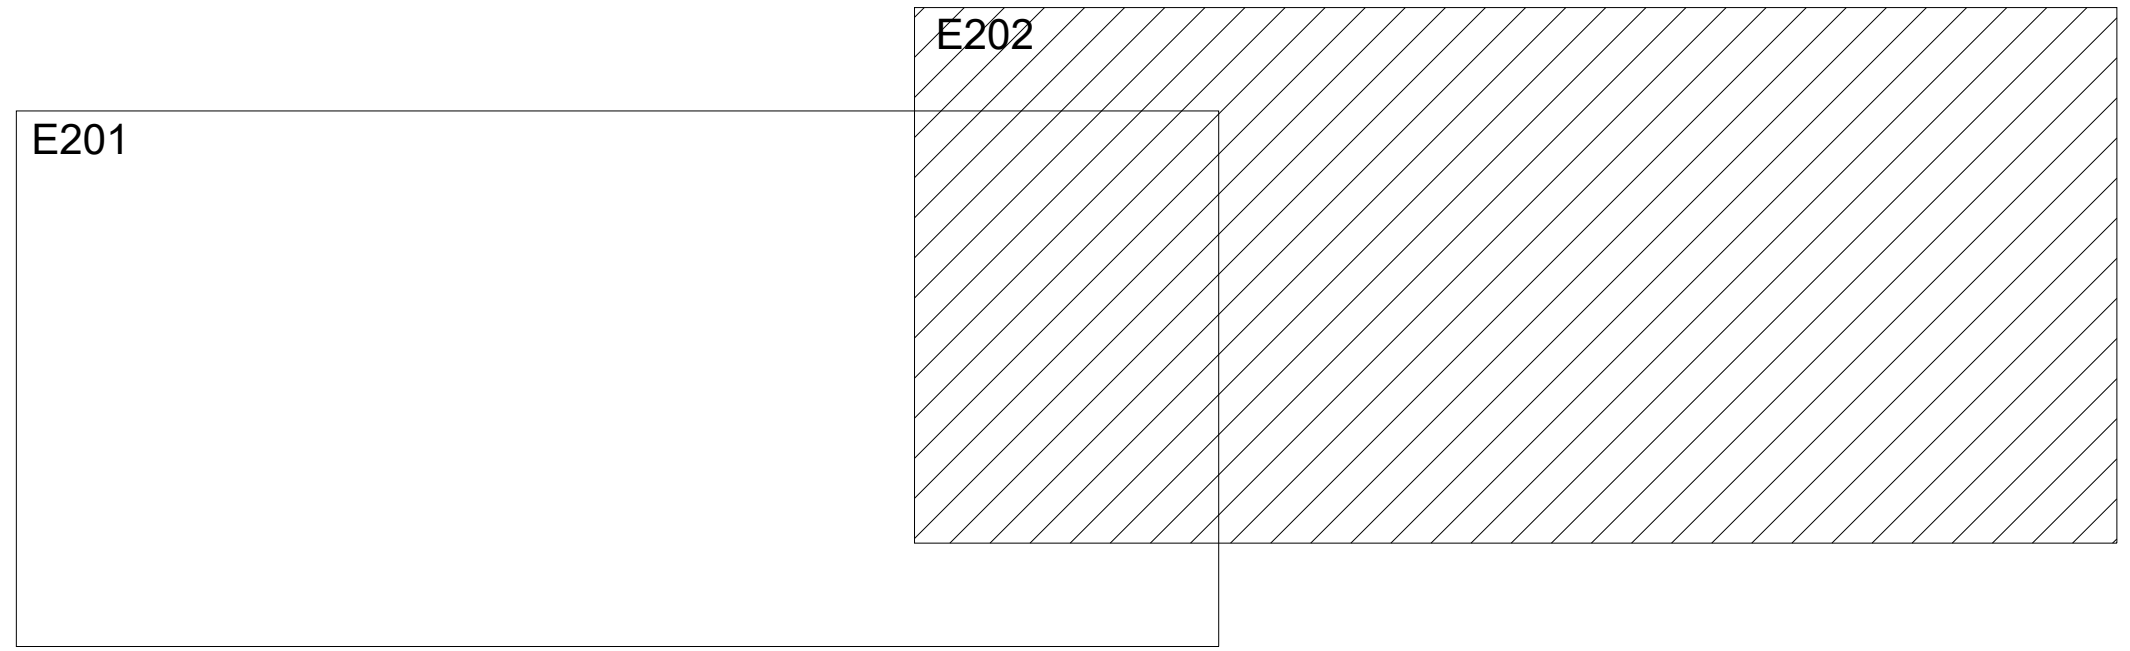



Projekti nimetus Sidevõrgu projekteerimine Pärnu maakonnas (Saarde vallas, PE2023-4)		Tellijä	
Joonise nimetus Sidevõrgu asendiplaan, Rabaküla (VT1782)		Enefit Connect OÜ, Vasknarvi tn 2 10138 Tallinn Eesti Tel. 55222265 enefit@enefitconnect.ee	
Projekteerija <b>Hepta</b> Hepta Group Energy OÜ Mäelähe 2/1 12618 TALLINN EESTI Tel. +372 5179698 info@hepta.ee		Enefit Connect	
Kontrollija S. Kulp	Stadium EP	Mõõtkava 1:500	Projekti nr 22491
Projekti juht S. Kulp	Kuupäev 17.02.2023	Joonise nr E202	

Mädasoo  
75601:001:0654

6 Valga-Uulu tee  
75601:001:0215

Veenurga  
75601:001:0298

119,65km

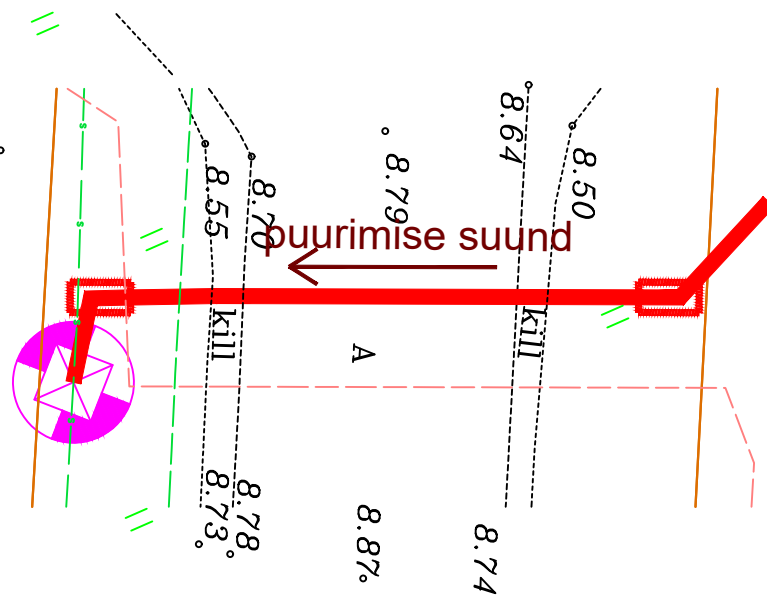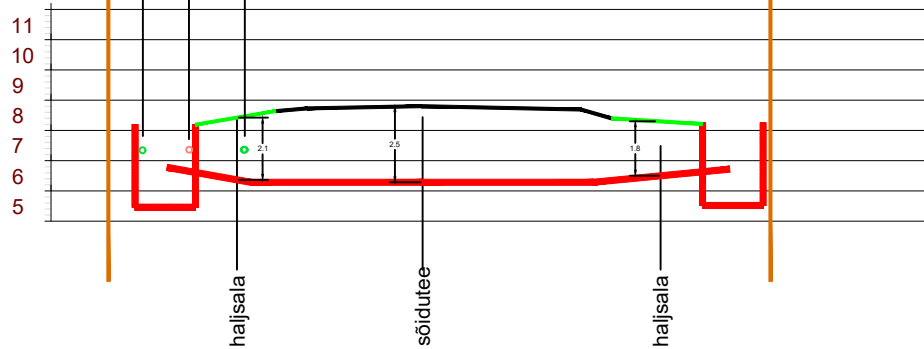

Projekti nimetus

Sidevõrgu projekteerimine Pärnu maakonnas (Saarde vallas, PE2023-4)

Joonise nimetus

Ristumise joonis, Ilvese küla (VT1782)

Projekteerija



Hepta Group Energy OÜ  
Mäealuse 2/1  
12618 TALLINN  
EESTI  
Tel. +372 5179698  
info@hepta.ee

Tellijä



Enefit Connect OÜ,  
Veskiposti tn 2  
10138 Tallinn  
Eesti  
Tel. 55522205  
enefit@enefitconnect.ee

Kontrollija S. Kulp

Projekti juht S. Kulp

Projekteerija K. Andersson

Stadium

EP

Kuupäev

17.02.2023

Möötkava

1:250

Projekti nr

22491

Joonise nr

E205