

33702:001:0475
Uustalu tn 5

33702:001:0467
Miku tee 1


33702:001:0468
Miku tee 1g


33702:001:0520
Miku tee 1b

33702:001:0475
Uustalu tn 5

ETTEVAATUST
SIDETRASS!!!


ETTEVAATUST
SIDETRASS!!!

		OÜ Corle	Töö nr.	ELV_LISATÖÖD	Leht	Lehti
		Uustalu 2,Kose 75101			1	27
		www.corle.ee	Projekt	Kose alevik passiivse elektroonilise side juurdepääsuvõrgu rajamine	Mõõtkava	
		corle@corle.ee			1: 500	
Teostas	Anti Salura/allkirjastatud digitaalselt/	Asukoht	Harju maakond, Kose vald Kose alevik			09.06.2025
Kontrollis	Kaupo Kallak/allkirjastatud digitaalselt/					
Tellijä	Corle OÜ	Joonis	Eelprojekt Asendiplaan			

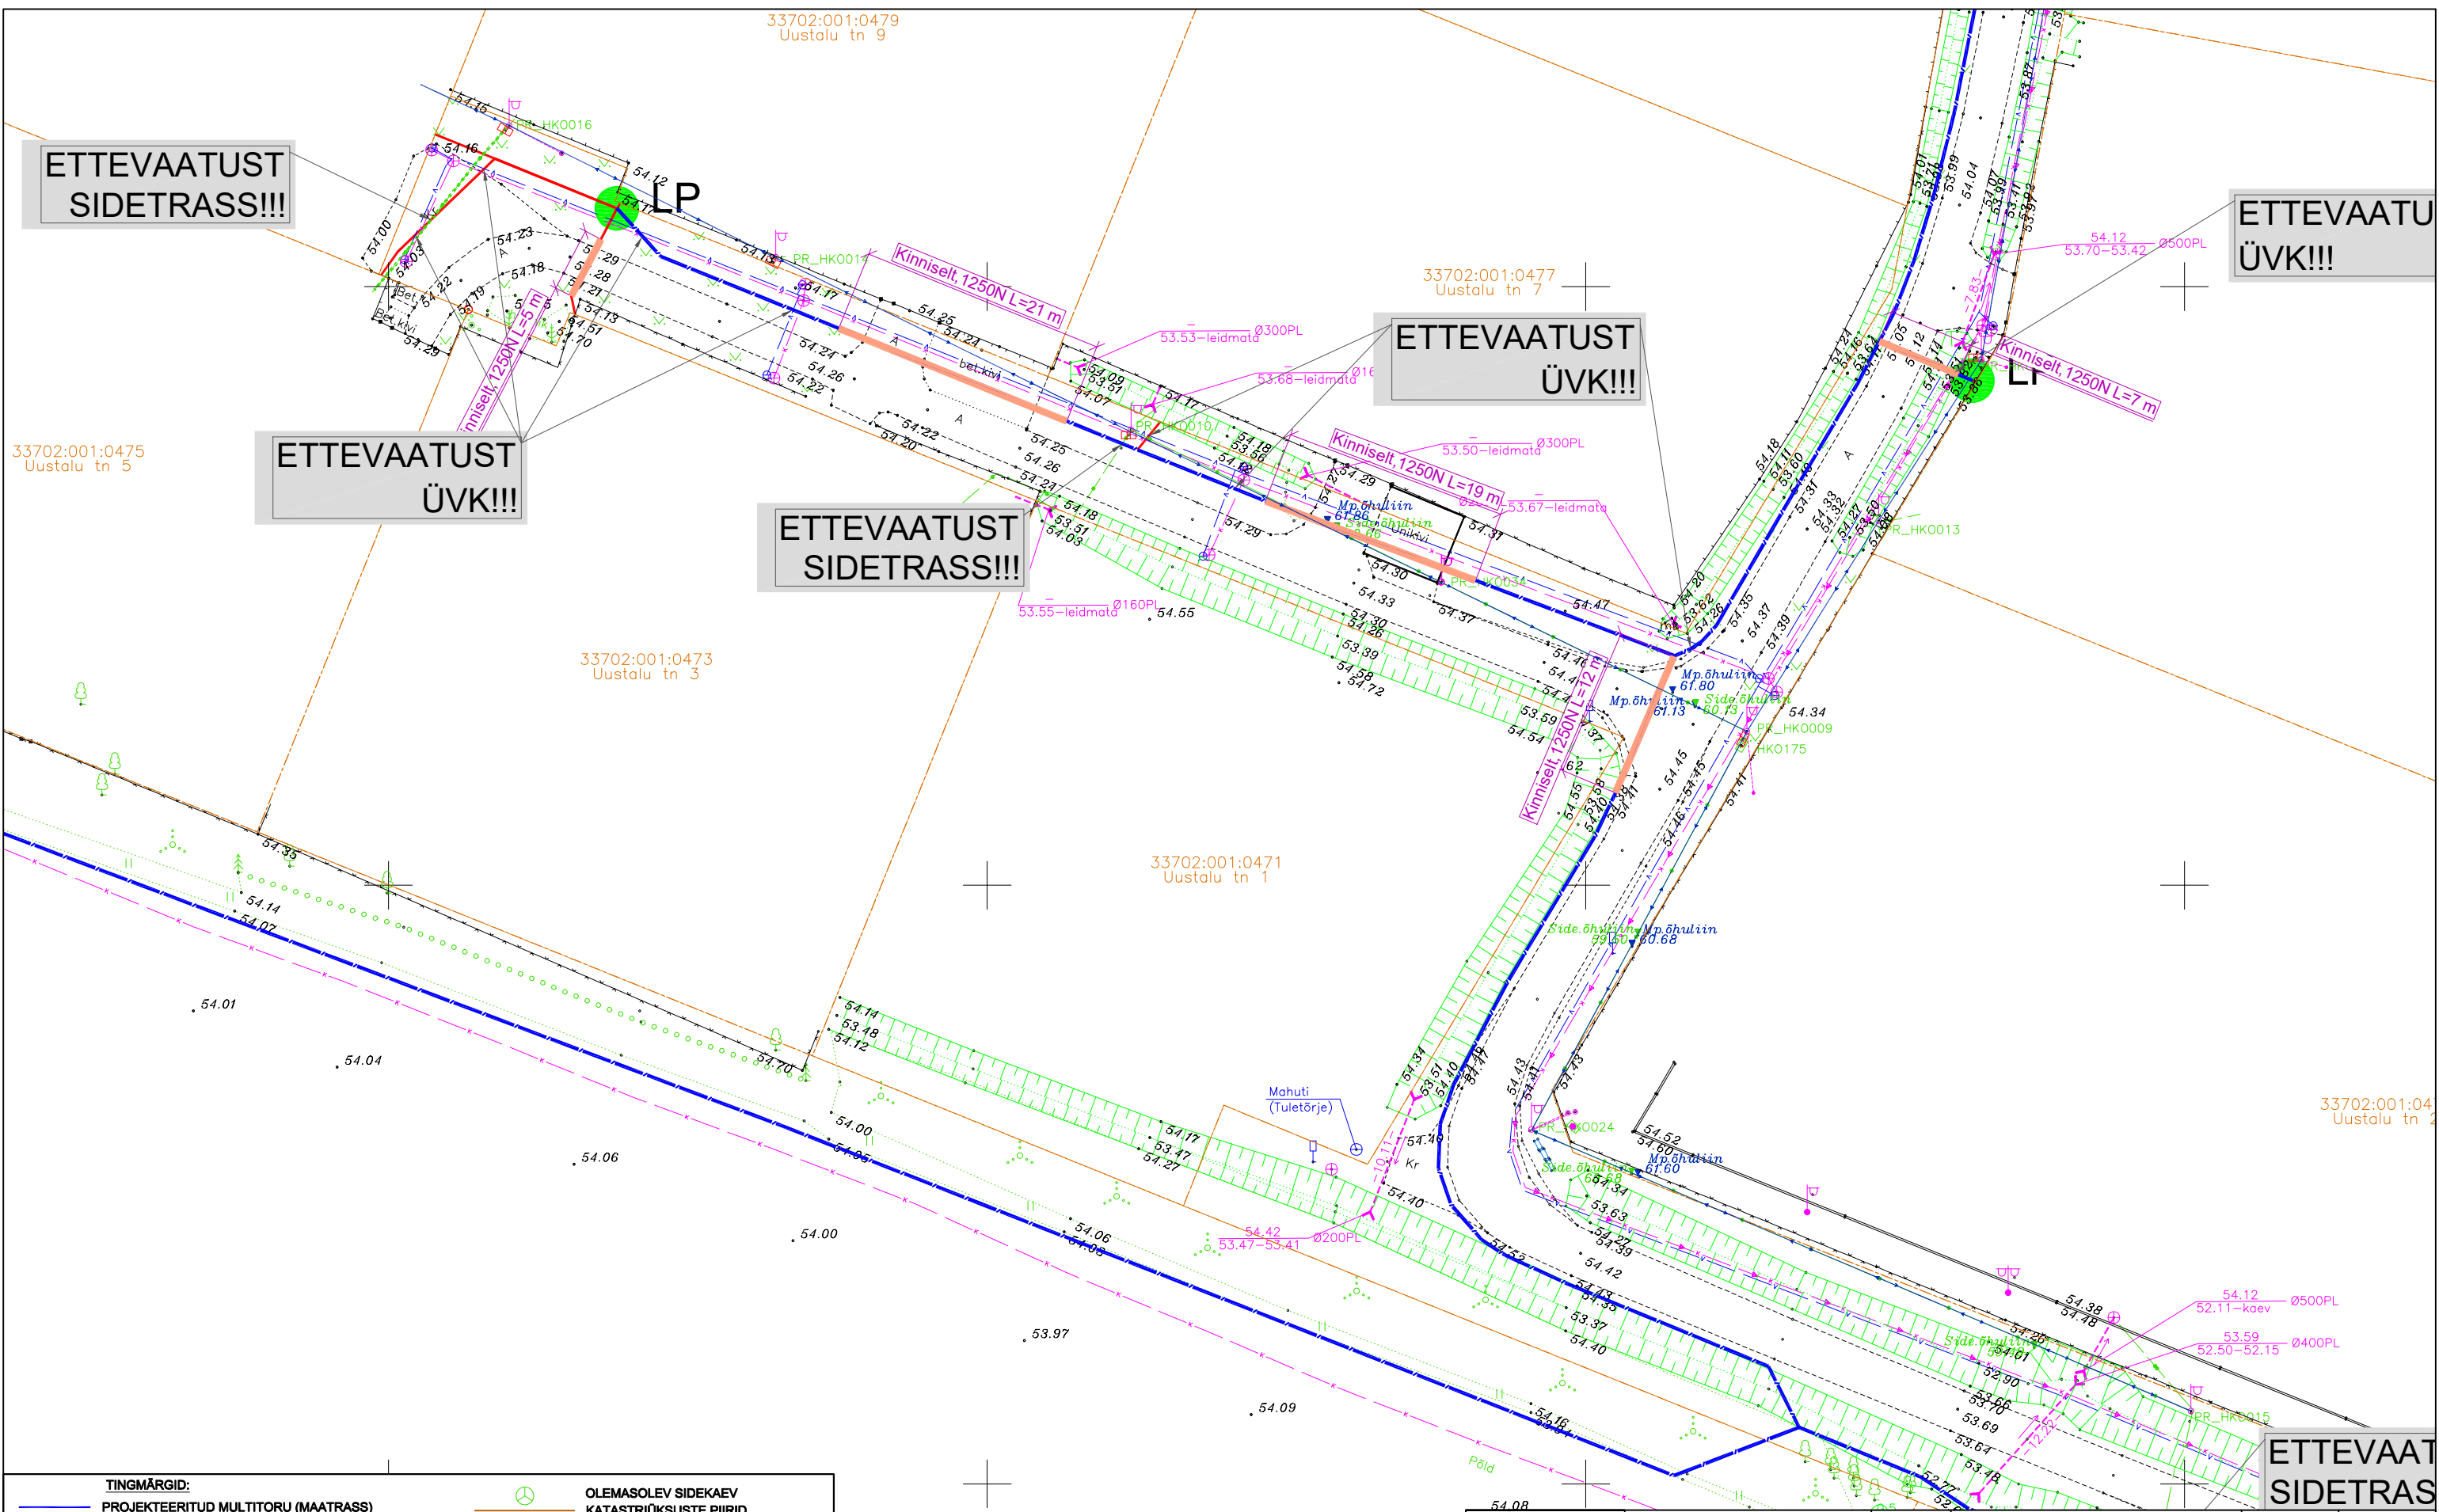


TINGMÄRGID:	
—	PROJEKTEERITUD MULTITORU (MAATRASS)
—	PROJEKTEERITUD KLIENDILIIN (MAATRASS)
—	PROJEKTEERITUD MULTITORU (ÕHULIIN)
—	PROJEKTEERITUD KLIENDILIIN (ÕHULIIN)
—	PROJEKTEERITUD KAITSETORU 1250N
—	PROJEKTEERITUD KAITSETORU 750N
—	AVATUD KAEVIK
C1234	PROJEKTEERITUD JAOTUSKAPP (780x520x1250mm)
C1234-DP1	PROJEKTEERITUD VAHEJAOTUSKAPP (350x170x730mm)
●	PROJEKTEERITUD LÕPP-PUNKT SOKLIL (270x100mm)
●	PROJEKTEERITUD LÕPP-PUNKT MASTIL (210x180x300mm)
▤	MUINSUSKAITSEALA
⊙	OLEMASOLEV SIDEKAEV
⊙	KATASTRÜKSUSTE PIIRID
⊙	OLEMASOLEV MADALPINGE ÕHULIIN
⊙	OLEMASOLEV SIDEMAAKAABEL
⊙	OLEMASOLEV SIDEKANALISATSIOON
⊙	OLEMASOLEV MP MAAKAABEL
⊙	OLEMASOLEV KESKPINGE MAAKAABEL
⊙	OLEMASOLEV KESKPINGE ÕHULIIN
⊙	OLEMASOLEV SOOJATRASS
⊙	OLEMASOLEV DRENAAZ
⊙	OL. OLEV ÕHULIINI MAAKASUTUS (ELV)
⊙	SÕLMITAV MAAKASUTUS
⊙	LIKVIDEERITAV PUU


CORLE		ÕÜ Corle	Töö nr.	ELV_LISATÖÖD		Leht	Lehti
Uustalu 2, Kose 75101		www.corle.ee	Projekt	Kose alevik passiivse elektroonilise side juurdepääsuvõrgu rajamine		2	27
corle@corle.ee		Asukoht	Harju maakond, Kose vald	Mõõtkava		1: 500	
Teostas	Anti Salura/allkirjastatud digitaalselt/	Kontrollis	Kaupo Kallak/allkirjastatud digitaalselt/	09.06.2025			
Tellij	Corle OÜ	Joonis	Eelprojekt				
				Asendiplaan			

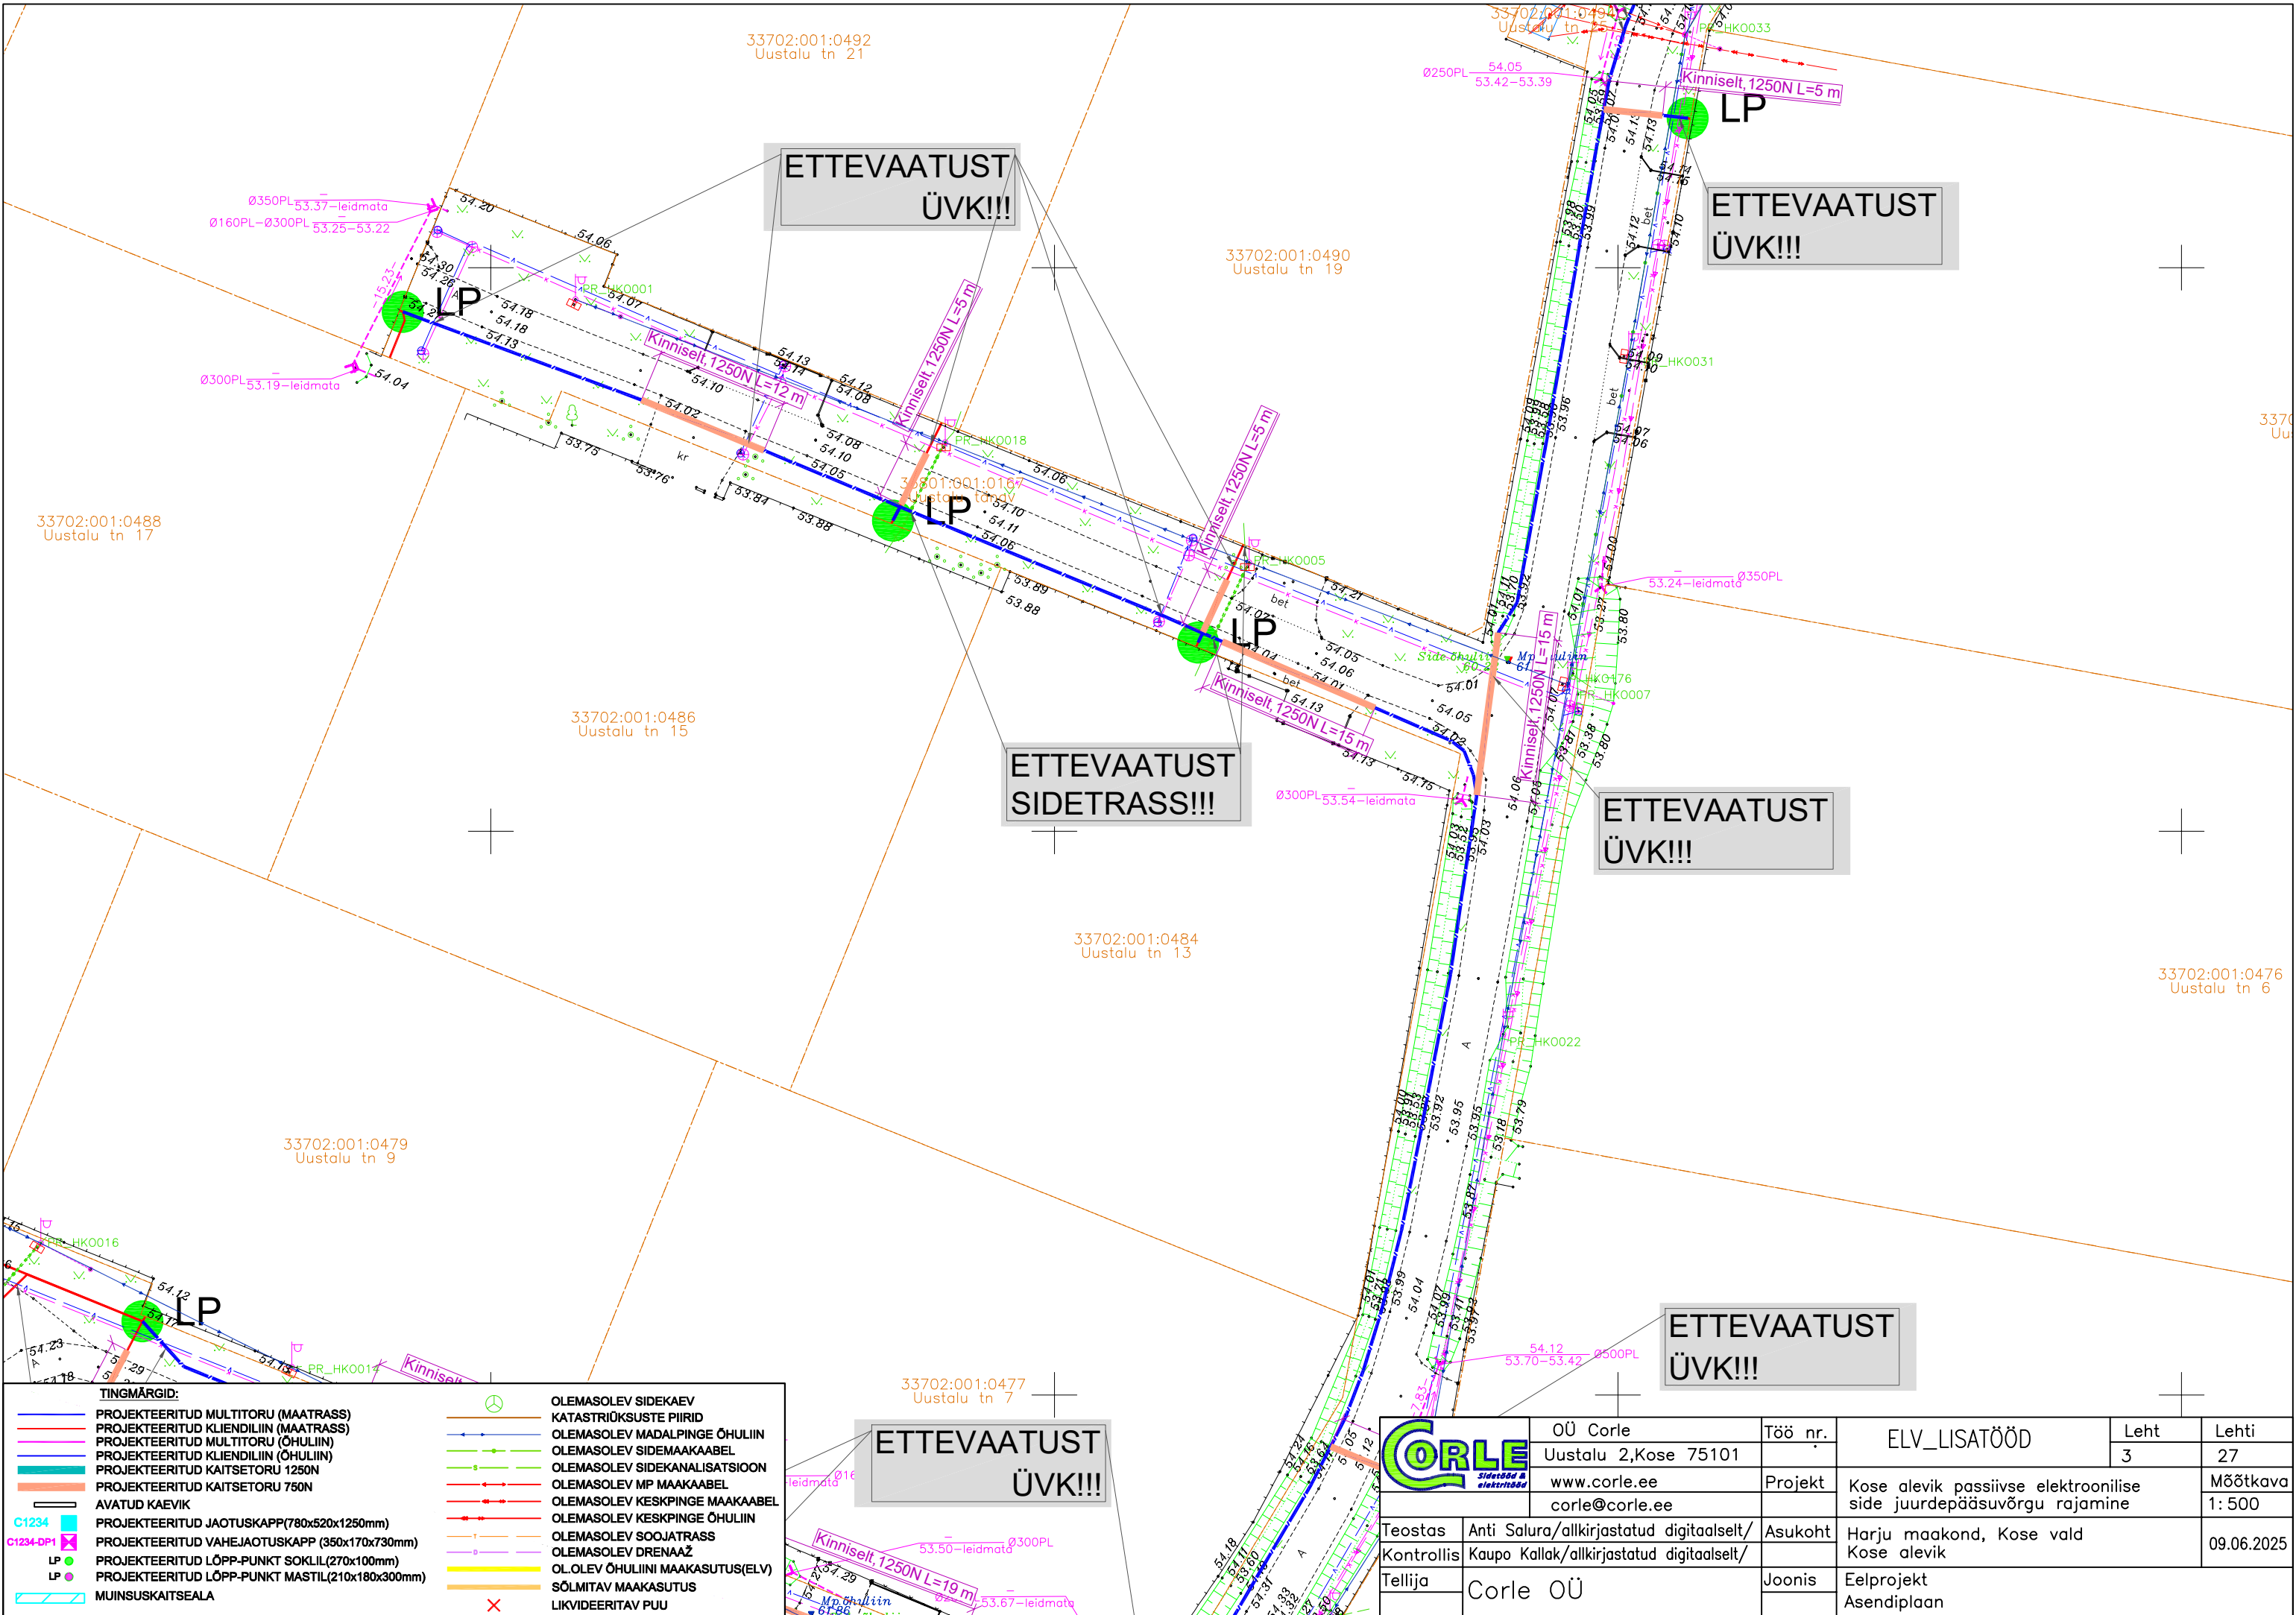


TINGMÄRGID:	
PROJEKTEERITUD MULTITORU (MAATRASS)	OLEMASOLEV SIDEKAEV
PROJEKTEERITUD KLIENDILIIN (MAATRASS)	KATASTRÜKSUSTE PIIRID
PROJEKTEERITUD MULTITORU (OHULIIN)	OLEMASOLEV MADALPINGE OHULIIN
PROJEKTEERITUD KLIENDILIIN (OHULIIN)	OLEMASOLEV SIDEMAAKAABEL
PROJEKTEERITUD KAITSETORU 1250N	OLEMASOLEV SIDEKANALISATSIOON
PROJEKTEERITUD KAITSETORU 750N	OLEMASOLEV MP MAAKAABEL
AVATUD KAEVIK	OLEMASOLEV KESKPINGE MAAKAABEL
PROJEKTEERITUD JAOTUSKAPP (780x520x1250mm)	OLEMASOLEV KESKPINGE OHULIIN
PROJEKTEERITUD VAHEJAOTUSKAPP (350x170x730mm)	OLEMASOLEV SOOJATRASS
PROJEKTEERITUD LÕPP-PUNKT SOKLIL (270x100mm)	OLEMASOLEV DRENAAZ
PROJEKTEERITUD LÕPP-PUNKT MASTIL (210x180x300mm)	OL.OLEV OHULIINI MAAKASUTUS(ELV)
MUINSUSKAITSEALA	SÕLMITAV MAAKASUTUS
	LIKVIDEERTAV PUU


	OÜ Corle	Töö nr.	ELV_LISATÖÖD		Leht	Lehti
	Uustalu 2, Kose 75101		3	27		
Teostas	Antti Salura/allkirjastatud digitaalselt/	Asukoht	Kose alevik passiivse elektroonilise side juurdepääsuvõrgu rajamine		Mõõtkava 1: 500	
Kontrollis	Kaupo Kallak/allkirjastatud digitaalselt/		Harju maakond, Kose vald		09.06.2025	
Tellija	Corle OÜ	Joonis	Eelprojekt			
			Asendiplaan			

 



		OÜ Corle Uustalu 2, Kose 75101 www.corle.ee corle@corle.ee	Töö nr. . Projekt	ELV_LISATÖÖD Kose alevik passiivse elektroonilise side juurdepääsuvõrgu rajamine	Leht 4	Lehti 27
		Teostas Kontrollis Tellija	Anti Salura/allkirjastatud digitaalselt/ Kaupo Kallak/allkirjastatud digitaalselt/ Corle OÜ	Asukoht Joonis	Harju maakond, Kose vald Kose alevik Eelprojekt Asendiplaan	Mõõtkava 1: 500 09.06.2025

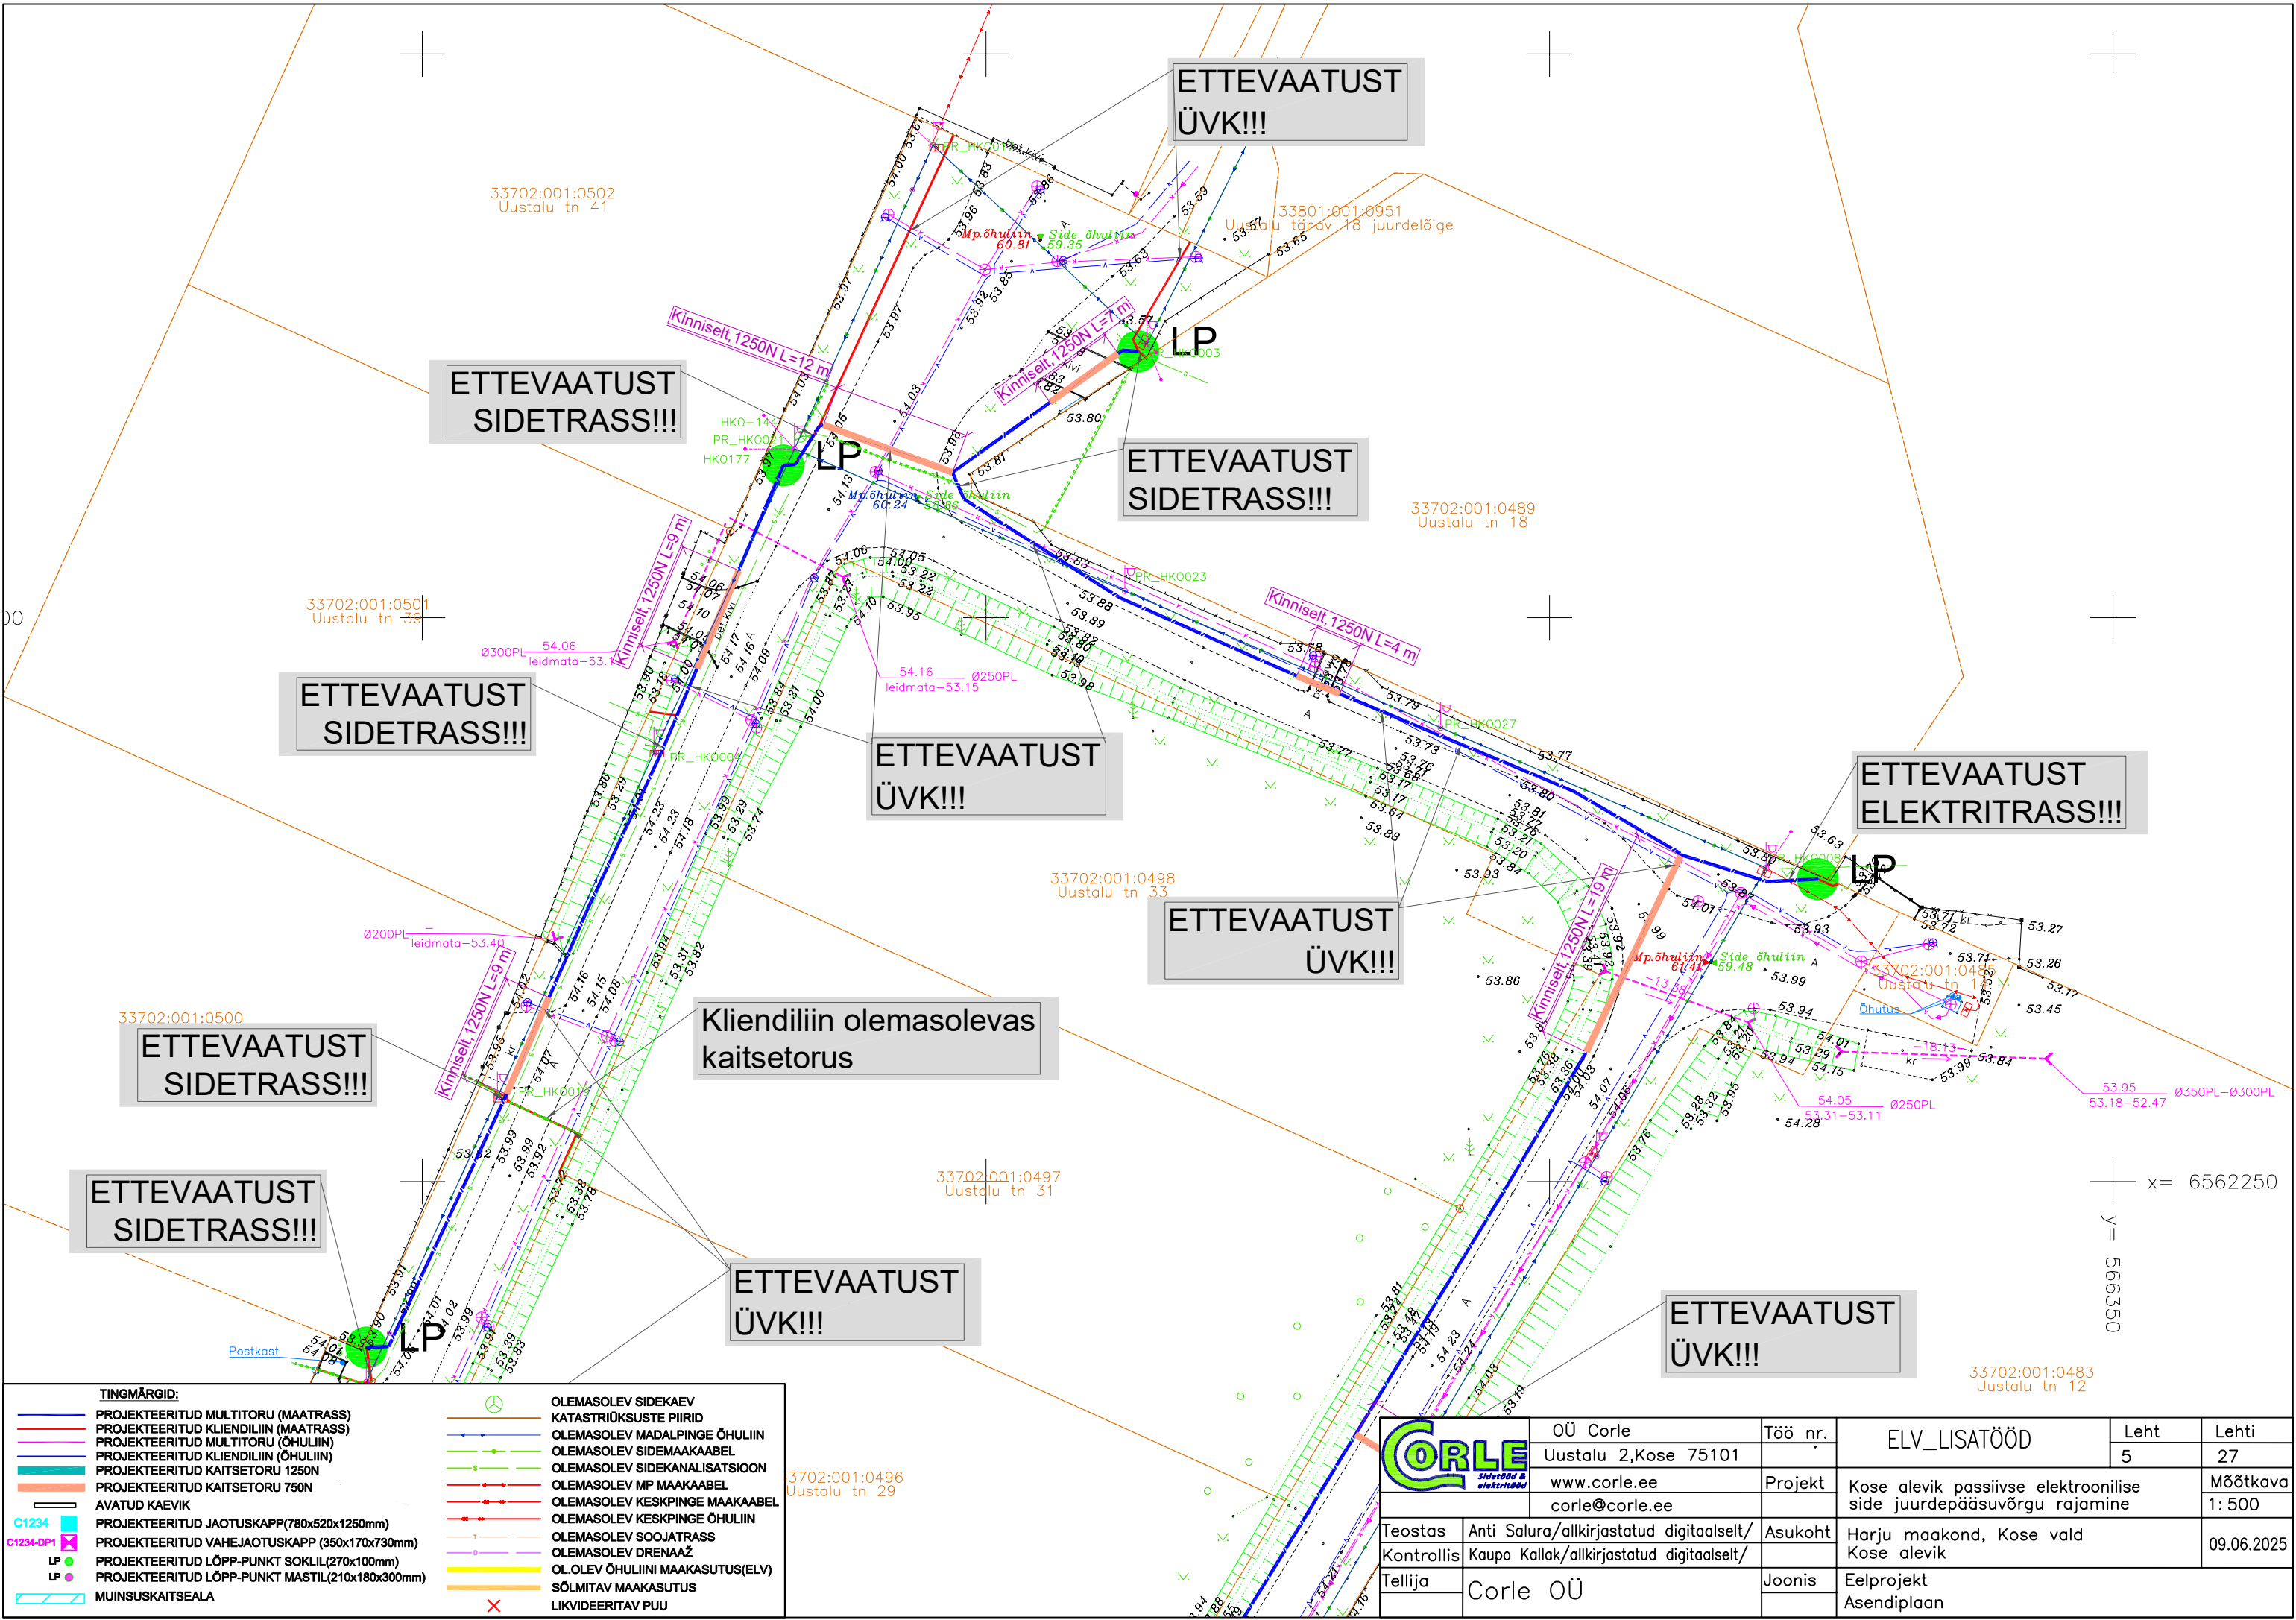


TINGMÄRGID:	
	PROJEKTEERITUD MULTITORU (MAATRASS)
	PROJEKTEERITUD KLIENDILIIN (MAATRASS)
	PROJEKTEERITUD MULTITORU (ÕHULIIN)
	PROJEKTEERITUD KLIENDILIIN (ÕHULIIN)
	PROJEKTEERITUD KAITSETORU 1250N
	PROJEKTEERITUD KAITSETORU 750N
	AVATUD KAEVIK
	PROJEKTEERITUD JAOTUSKAPP(780x520x1250mm)
	PROJEKTEERITUD VAHEJAOTUSKAPP (350x170x730mm)
	PROJEKTEERITUD LÕPP-PUNKT SOKLIL(270x100mm)
	PROJEKTEERITUD LÕPP-PUNKT MASTIL(210x180x300mm)
	MUINSUSKAITSEALA
	OLEMASOLEV SIDEKAEV
	KATASTRÜKSUSTE PIIRID
	OLEMASOLEV MADALPINGE ÕHULIIN
	OLEMASOLEV SIDEMAAKAABEL
	OLEMASOLEV SIDEKANALISATSIOON
	OLEMASOLEV MP MAAKAABEL
	OLEMASOLEV KESKPINGE MAAKAABEL
	OLEMASOLEV KESKPINGE ÕHULIIN
	OLEMASOLEV SOOJATRASS
	OLEMASOLEV DRENAAZ
	OLEMASOLEV MAAKASUTUS(ELV)
	SÕLMITAV MAAKASUTUS
	LIKVIDEERTAV PUU

		ÜÜ Corle	Töö nr.	ELV_LISATÖÖD	Leht	Lehti
		Uustalu 2,Kose 75101			5	27
		www.corle.ee	Projekt	Kose alevik passiivse elektroonilise side juurdepääsuvõrgu rajamine		Mõõtkava
		corle@corle.ee				1: 500
Teostas	Anti Salura/allkirjastatud digitaalselt/	Asukoht	Harju maakond, Kose vald Kose alevik			09.06.2025
Kontrollis	Kaupo Kallak/allkirjastatud digitaalselt/					
Tellija	Corle OÜ	Joonis	Eelprojekt Asendiplaan			

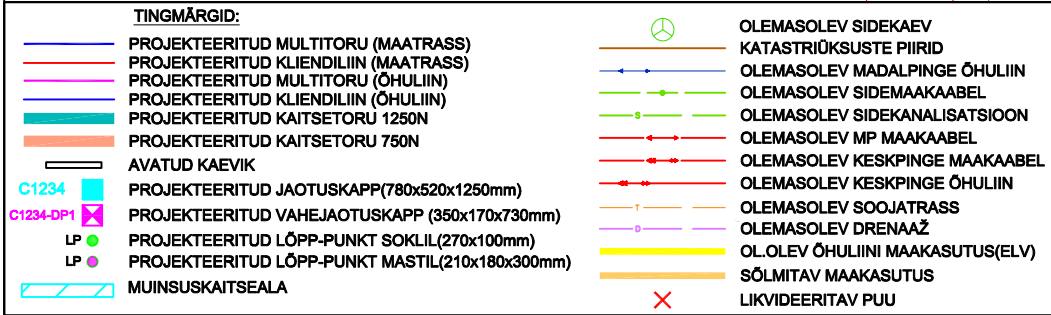


	OÜ Corle	Töö nr.	ELV_LISATÖÖD	Leht	Lehti
	Uustalu 2,Kose 75101	.		6	27
	www.corle.ee	Projekt	Kose alevik passiivse elektroonilise side juurdepääsuvõrgu rajamine	Mõõtkava	
	corle@corle.ee			1: 500	
Teostas	Anti Salura/allkirjastatud digitaalselt/	Asukoht	Harju maakond, Kose vald Kose alevik	09.06.2025	
Kontrollis	Kaupo Kallak/allkirjastatud digitaalselt/				
Tellijä	Corle OÜ	Joonis	Eelprojekt		
			Asendiplaan		

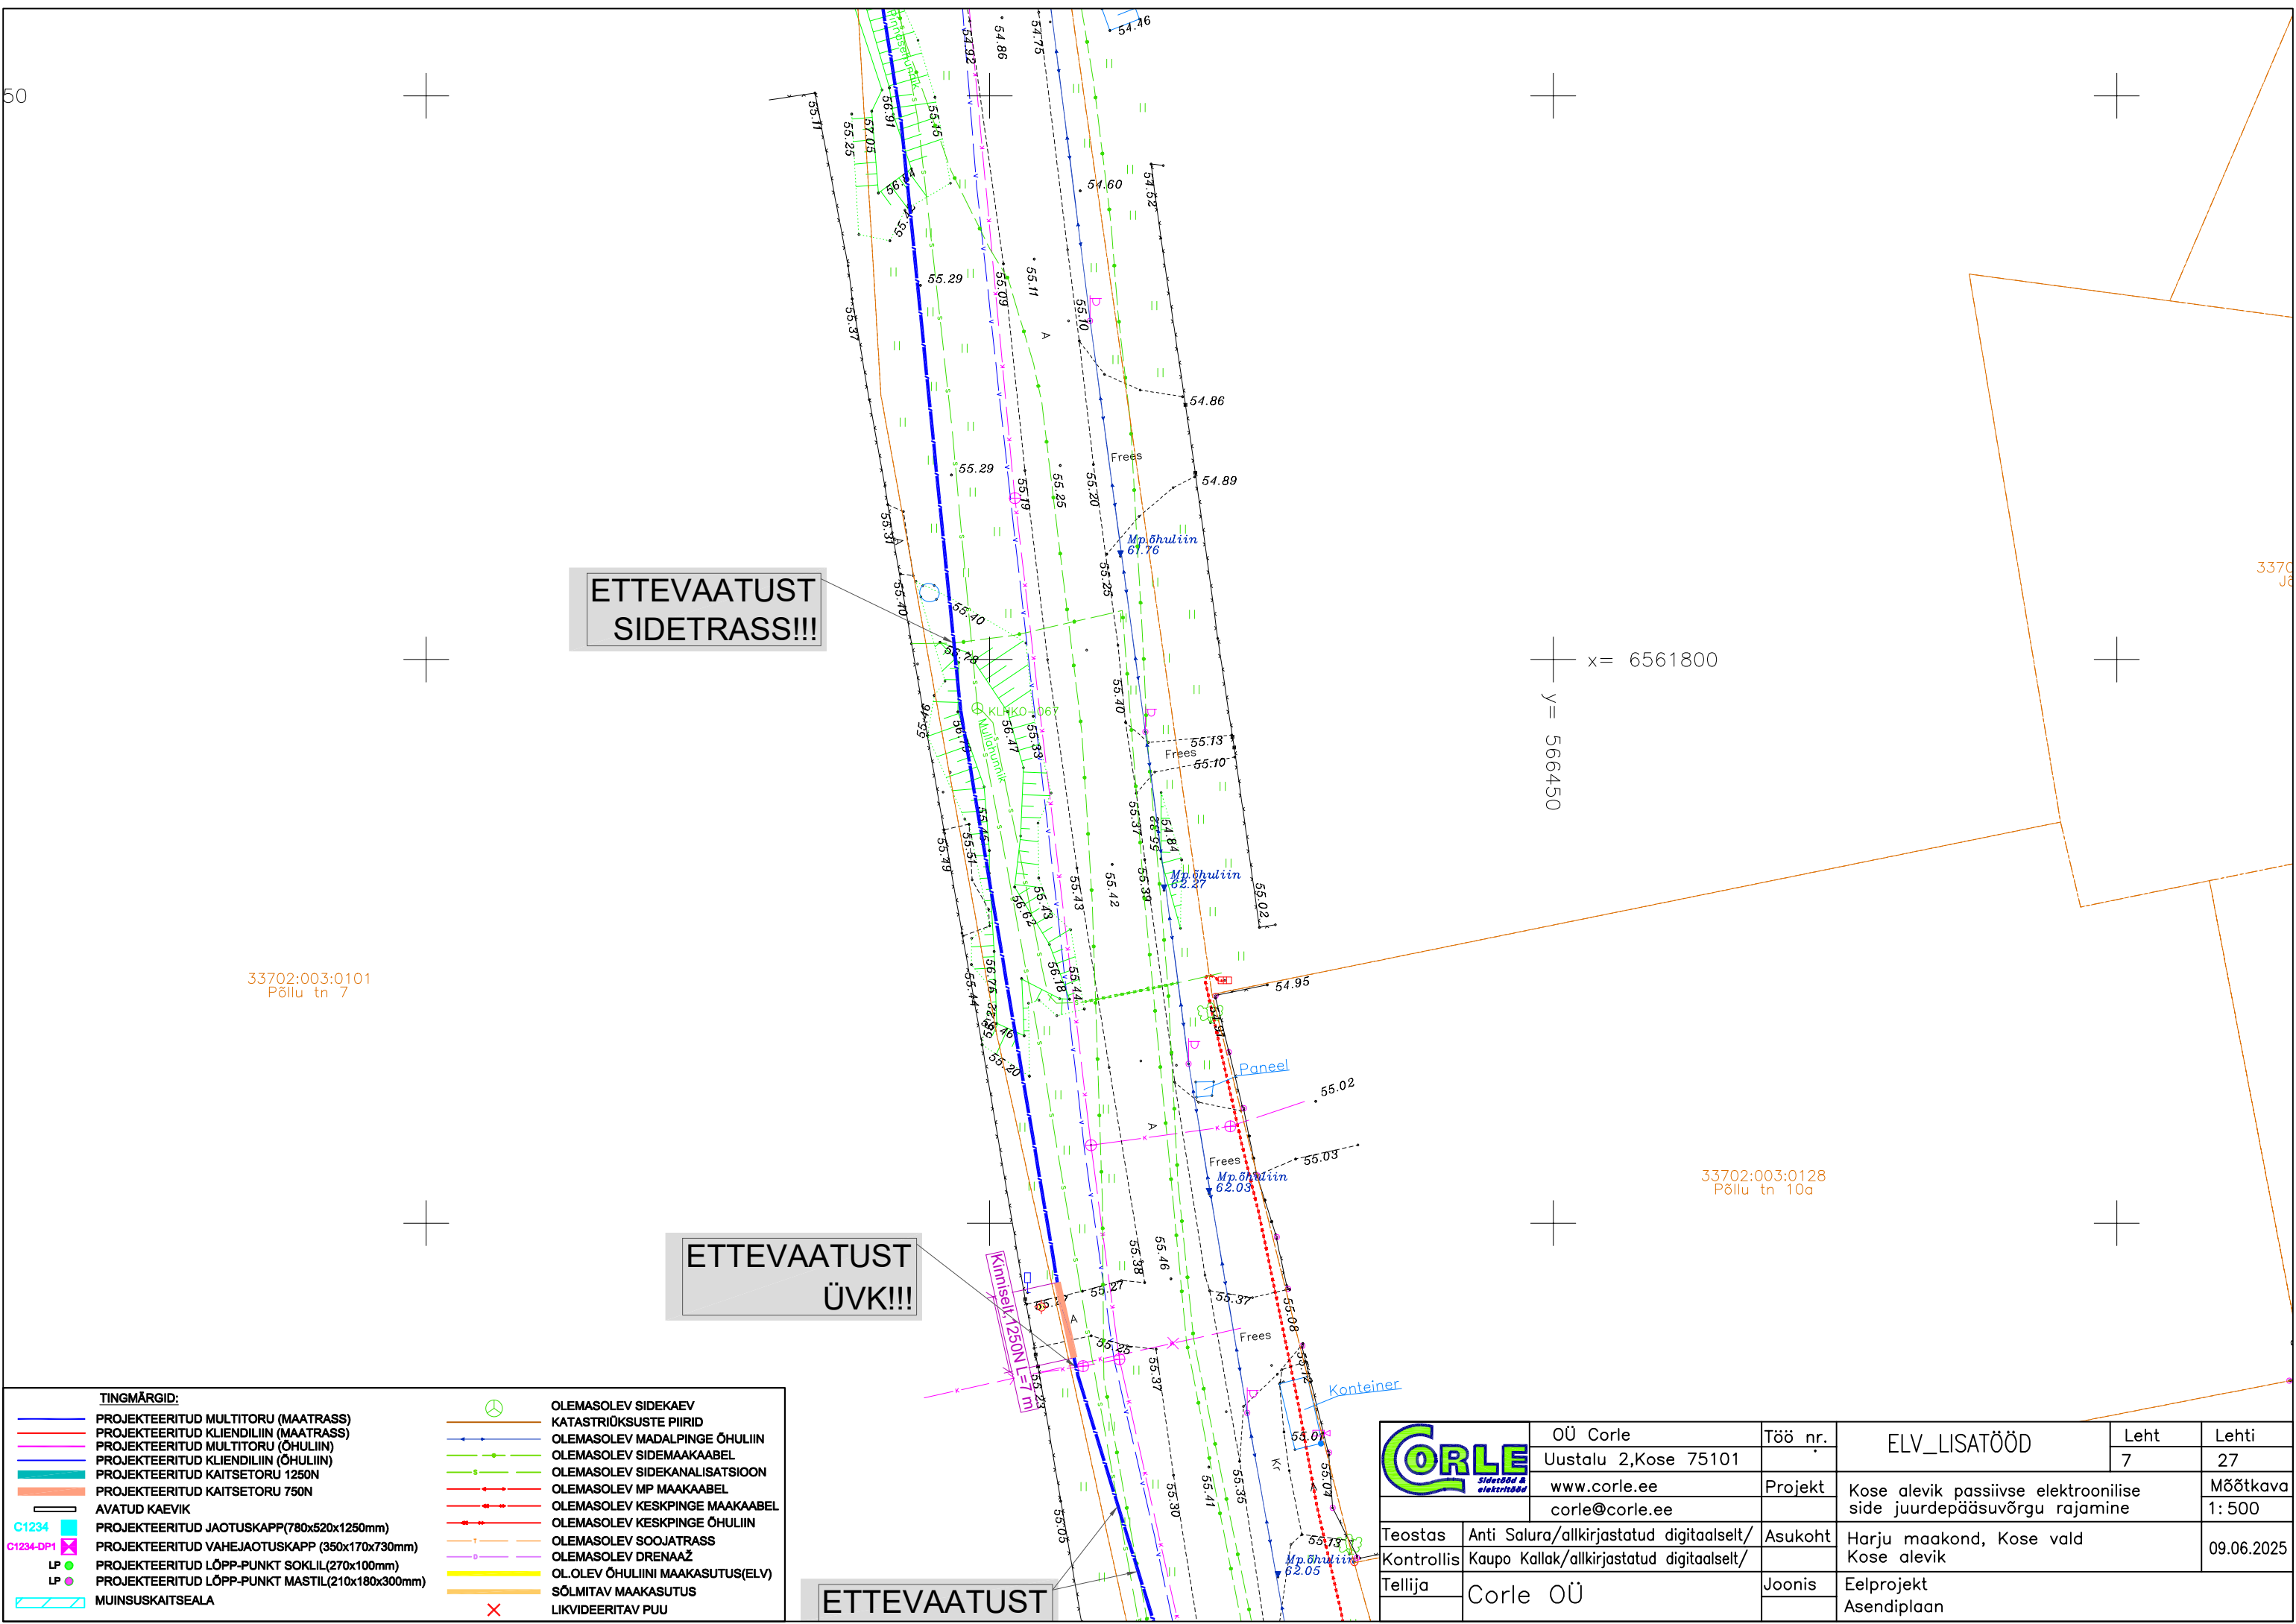


TINGMÄRGID:	
	PROJEKTEERITUD MULTITORU (MAATRASS)
	PROJEKTEERITUD KLIENDILIIN (MAATRASS)
	PROJEKTEERITUD MULTITORU (ÕHULIIN)
	PROJEKTEERITUD KLIENDILIIN (ÕHULIIN)
	PROJEKTEERITUD KAITSETORU 1250N
	PROJEKTEERITUD KAITSETORU 750N
	AVATUD KAEVIK
	PROJEKTEERITUD JAOTUSKAPP(780x520x1250mm)
	PROJEKTEERITUD VAHEJAOTUSKAPP (350x170x730mm)
	PROJEKTEERITUD LÕPP-PUNKT SOKLIL(270x100mm)
	PROJEKTEERITUD LÕPP-PUNKT MASTIL(210x180x300mm)
	MUINSUSKAITSEALA
	OLEMASOLEV SIDEKAEV
	KATASTRÜKSUSTE PIIRID
	OLEMASOLEV MADALPINGE ÕHULIIN
	OLEMASOLEV SIDEMAAKAABEL
	OLEMASOLEV SIDEKANALISATSIOON
	OLEMASOLEV MP MAAKAABEL
	OLEMASOLEV KESKPINGE MAAKAABEL
	OLEMASOLEV KESKPINGE ÕHULIIN
	OLEMASOLEV SOOJATRASS
	OLEMASOLEV DRENAAZ
	OL.OLEV ÕHULIINI MAAKASUTUS(ELV)
	SÕLMITAV MAAKASUTUS
	LIKVIDEERITAV PUU


		OÜ Corle	Töö nr.	ELV_LISATÖÖD		Leht	Lehti
		Uustalu 2,Kose 75101				7	27
		www.corle.ee	Projekt	Kose alevik passiivse elektroonilise side juurdepääsuvõrgu rajamine		Mõõtkava 1: 500	
		corle@corle.ee					
Teostas	Anti Salura/allkirjastatud digitaalselt/		Asukoht	Harju maakond, Kose vald		09.06.2025	
Kontrollis	Kaupo Kallak/allkirjastatud digitaalselt/			Kose alevik			
Tellija	Corle OÜ		Joonis	Eelprojekt			
				Asendiplaan			

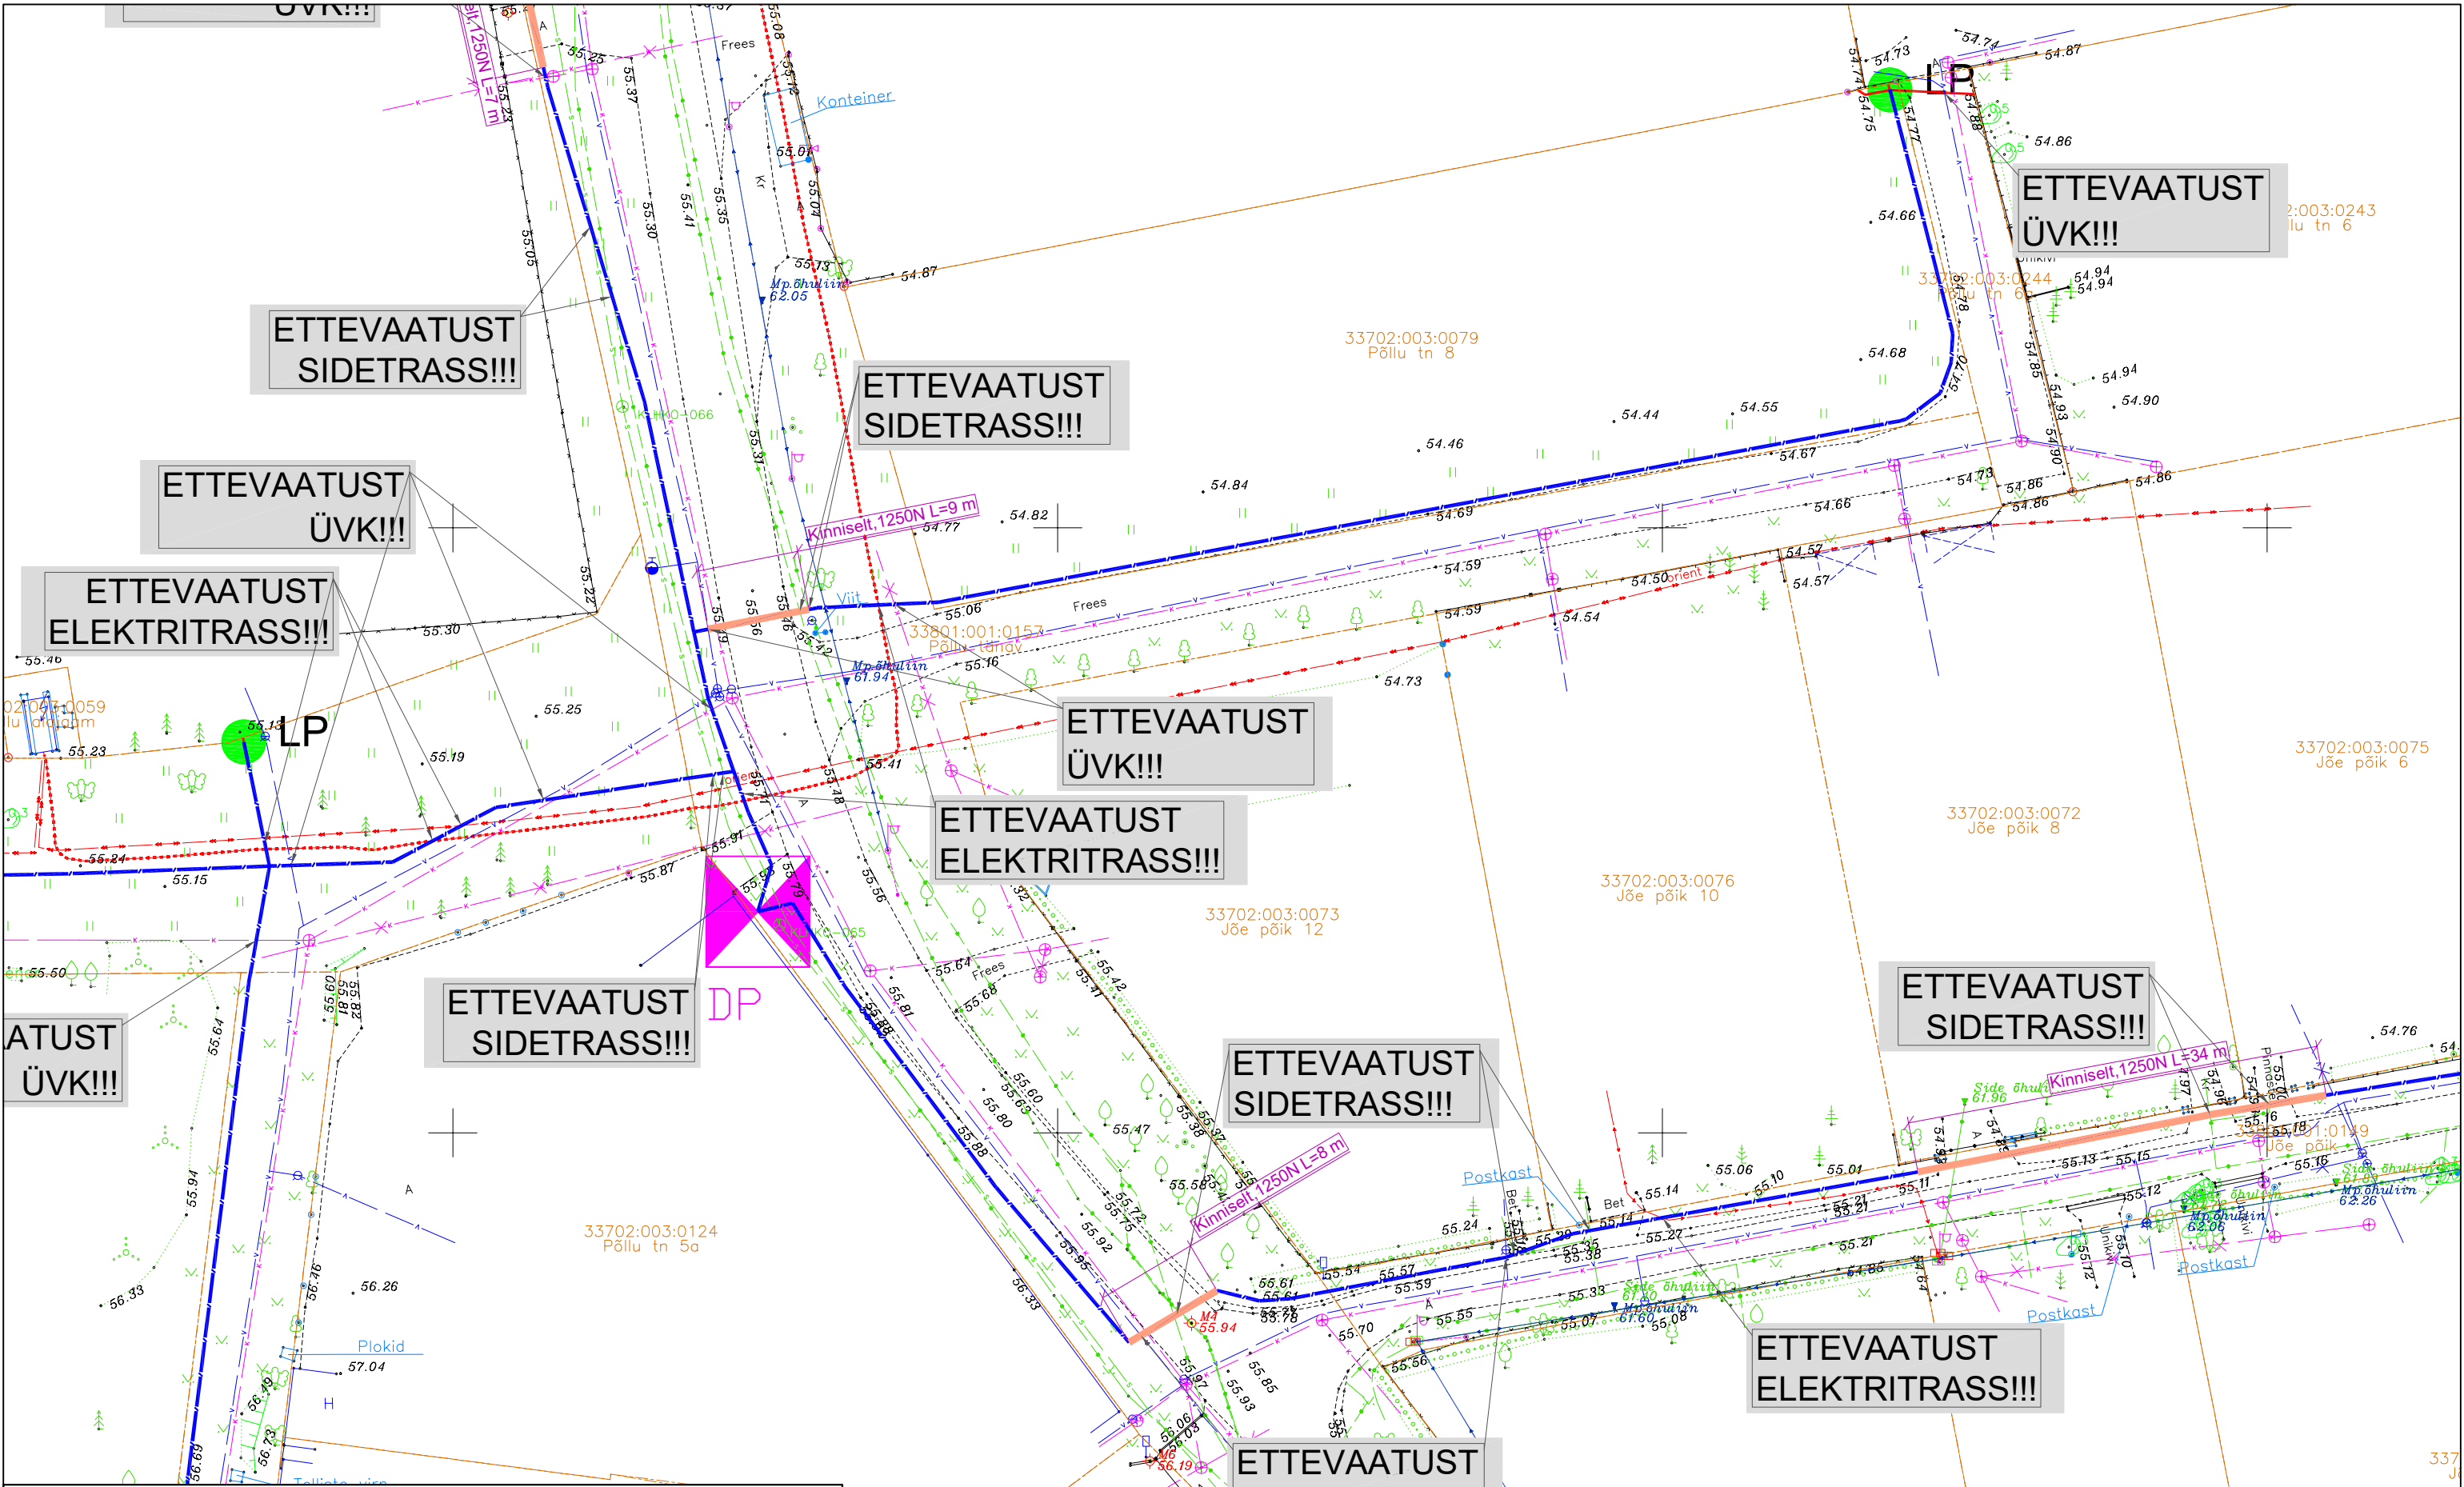

TINGMÄRGID:	
	PROJEKTEERITUD MULTITORU (MAATRASS)
	PROJEKTEERITUD KLIENDILIIN (MAATRASS)
	PROJEKTEERITUD MULTITORU (ÕHULIIN)
	PROJEKTEERITUD KLIENDILIIN (ÕHULIIN)
	PROJEKTEERITUD KAITSETORU 1250N
	PROJEKTEERITUD KAITSETORU 750N
	AVATUD KAEVIK
	PROJEKTEERITUD JAOTUSKAPP (780x520x1250mm)
	PROJEKTEERITUD VAHEJAOTUSKAPP (350x170x730mm)
	PROJEKTEERITUD LÕPP-PUNKT SOKLIL (270x100mm)
	PROJEKTEERITUD LÕPP-PUNKT MASTIL (210x180x300mm)
	MUINSUSKAITSEALA
	OLEMASOLEV SIDEKAEV
	KATASTRIRÜKSUSTE PIIRID
	OLEMASOLEV MADALPINGE ÕHULIIN
	OLEMASOLEV SIDEMAAKAABEL
	OLEMASOLEV SIDEKANALISATSIOON
	OLEMASOLEV MP MAAKAABEL
	OLEMASOLEV KESKPINGE MAAKAABEL
	OLEMASOLEV KESKPINGE ÕHULIIN
	OLEMASOLEV SOOJATRASS
	OLEMASOLEV DRENAAZ
	OL.OLEV ÕHULIINI MAAKASUTUS(ELV)
	SÕLMITAV MAAKASUTUS
	LIKVIDEERITAV PUU



 Sidesõnad & elektrisõnad		OÜ Corle		Töö nr.	ELV_LISATÖÖD	Leht	Lehti	
		Uustalu 2,Kose 75101				8	27	
		www.corle.ee		Projekt	Kose alevik passiivse elektroonilise side juurdepääsuvõrgu rajamine			Mõõtkava
		corle@corle.ee						1: 500
Teostas	Anti Salura/allkirjastatud digitaalselt/		Asukoht	Harju maakond, Kose vald Kose alevik			09.06.2025	
Kontrollis	Kaupo Kallak/allkirjastatud digitaalselt/							
Tellija	Corle OÜ		Joonis	Eelprojekt Asendiplaan				

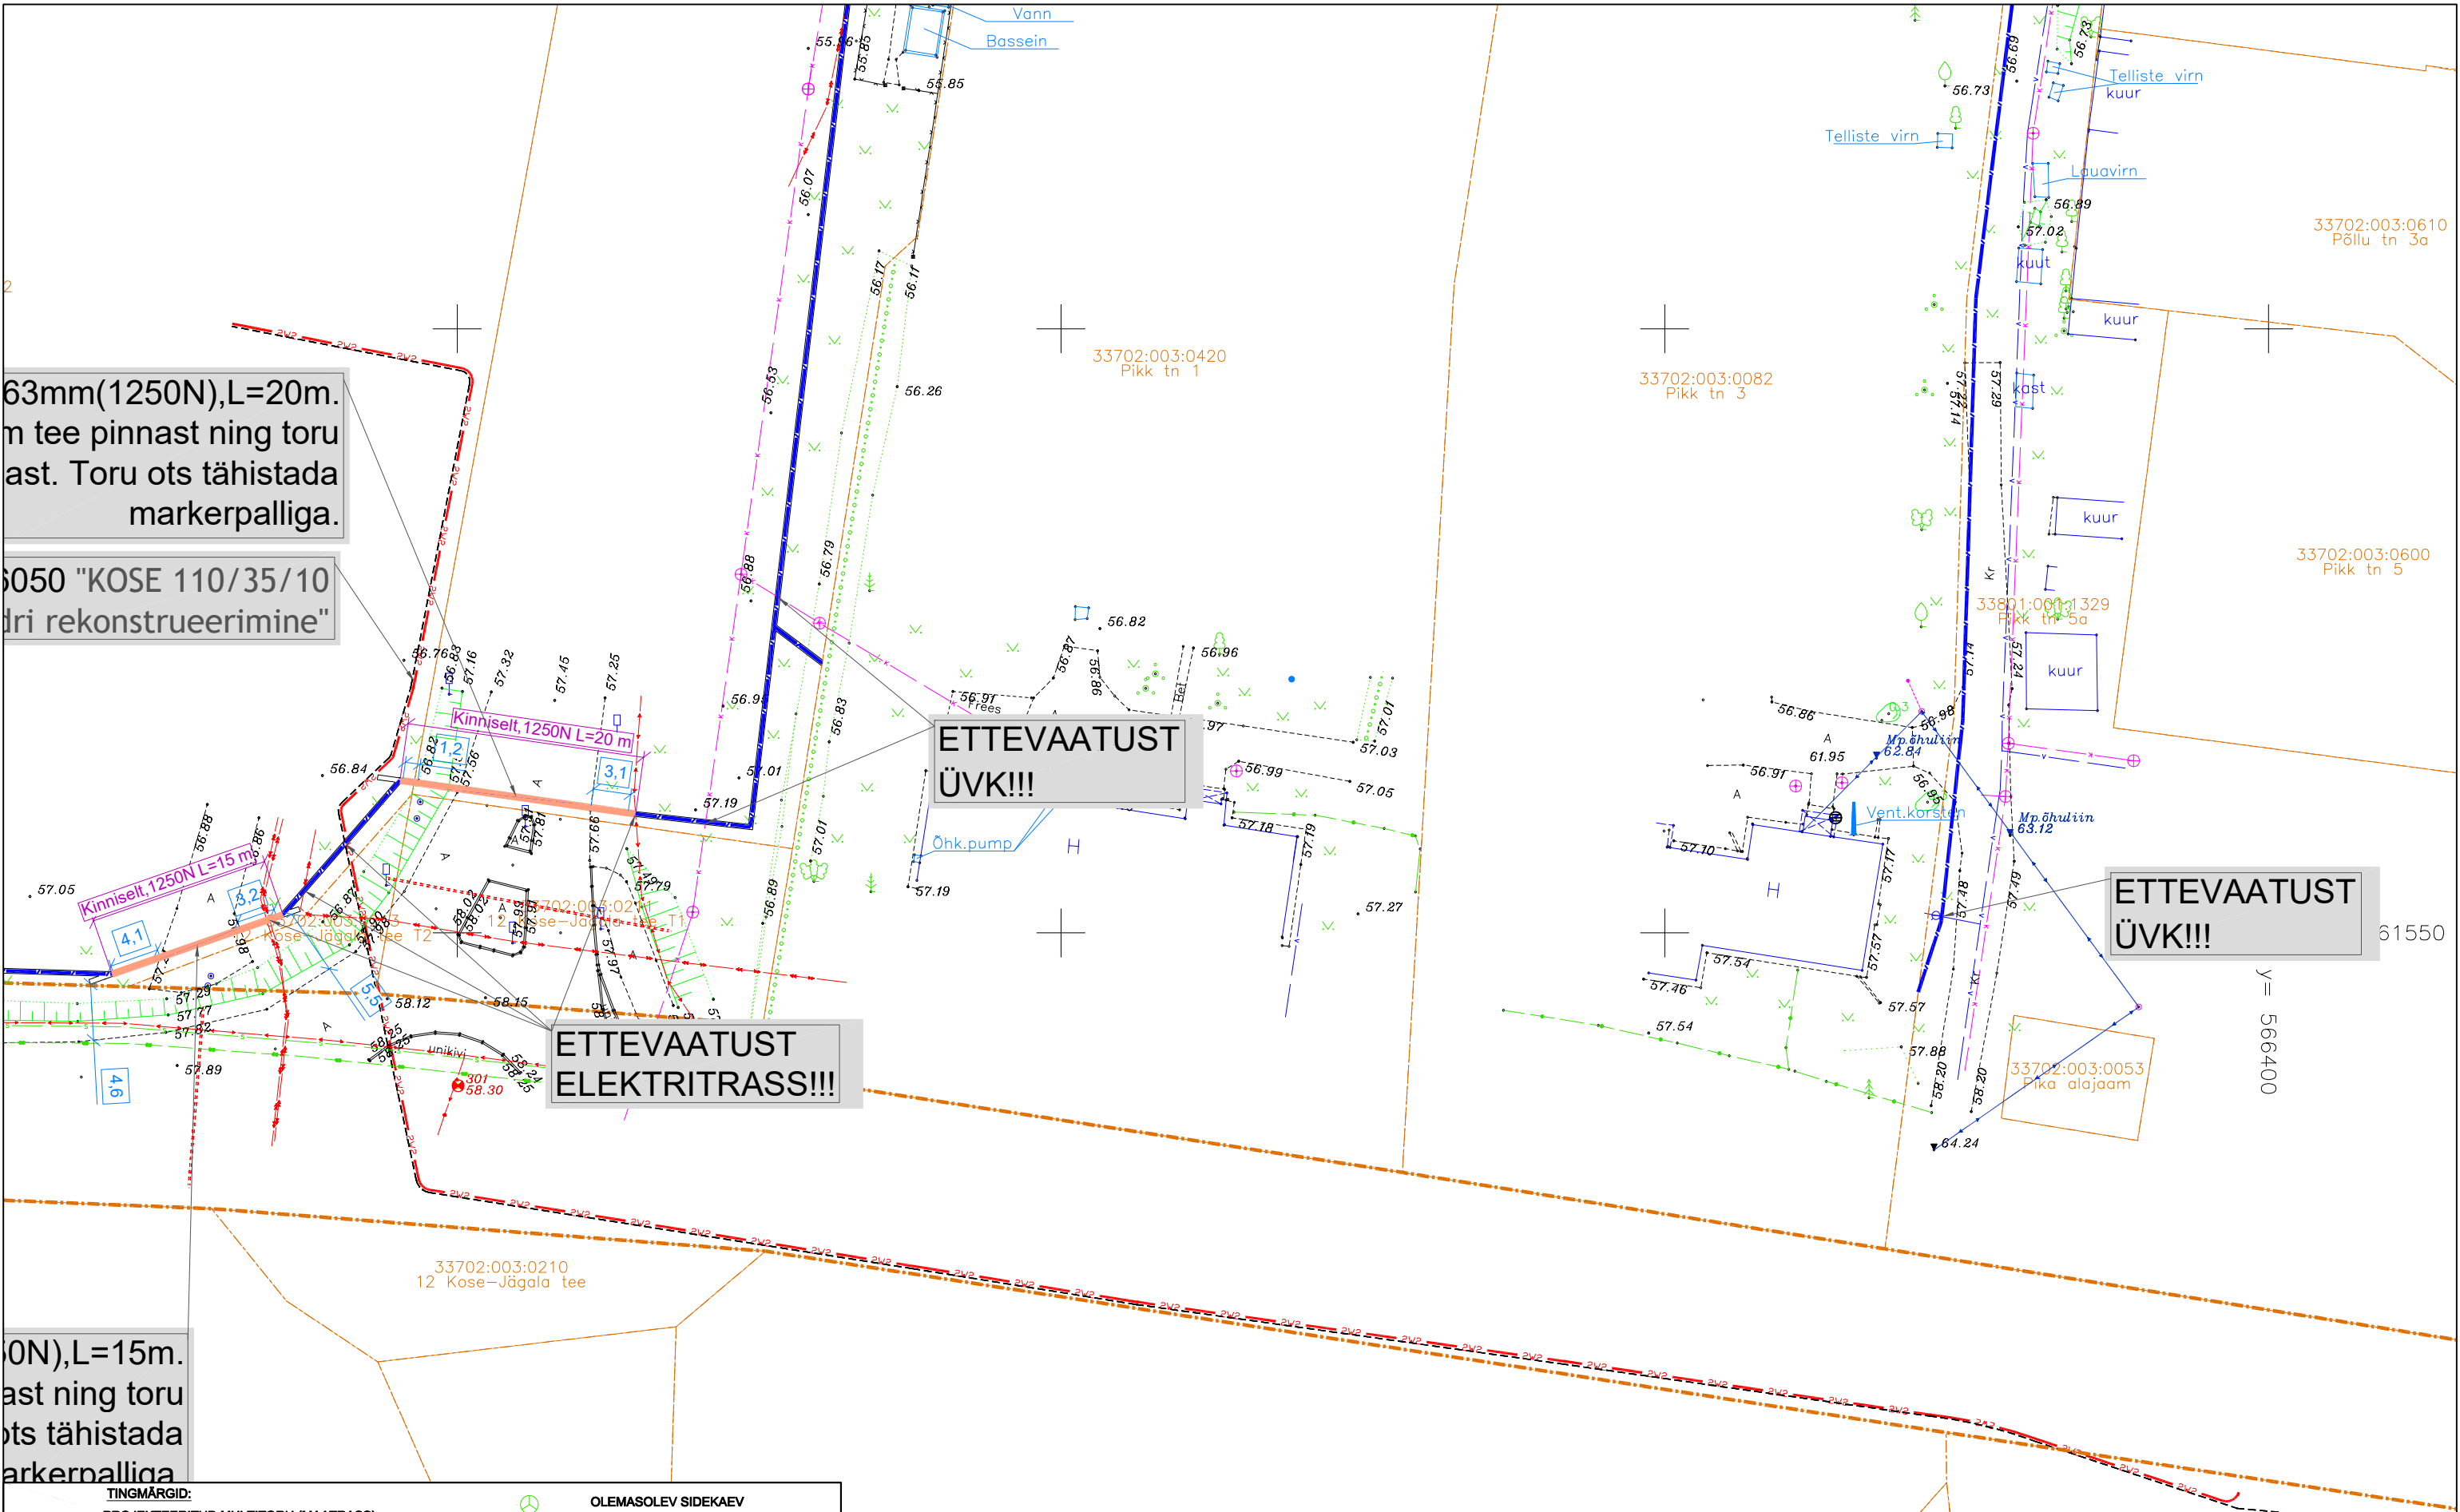


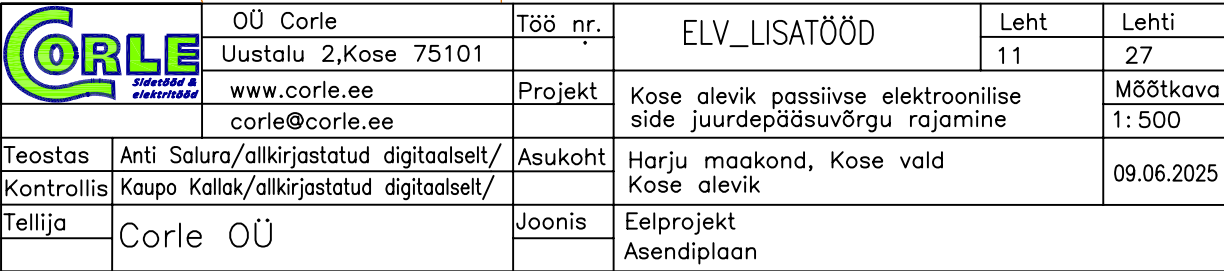
63mm(1250N),L=20m.
m tee pinnast ning toru
ast. Toru ots tähistada
markerpalliga.

050 "KOSE 110/35/10
dri rekonstrueerimine"

ON),L=15m.
ast ning toru
ots tähistada
arkernpalliga

TINGMÄRGID:	
PROJEKTEERITUD MULTITORU (MAATRASS)	OLEMASOLEV SIDEKAEV
PROJEKTEERITUD KLIENDILIIN (MAATRASS)	KATASTRÜKSUSTE PIIRID
PROJEKTEERITUD MULTITORU (ÕHULIIN)	OLEMASOLEV MADALPINGE ÕHULIIN
PROJEKTEERITUD KLIENDILIIN (ÕHULIIN)	OLEMASOLEV SIDEMAAKAABEL
PROJEKTEERITUD KAITSETORU 1250N	OLEMASOLEV SIDEKANALISATSIOON
PROJEKTEERITUD KAITSETORU 750N	OLEMASOLEV MP MAAKAABEL
AVATUD KAEVIK	OLEMASOLEV KESKPINGE MAAKAABEL
C1234	PROJEKTEERITUD JAOTUSKAPP(780x520x1250mm)
C1234-DP1	PROJEKTEERITUD VAHEJAOTUSKAPP (350x170x730mm)
LP	PROJEKTEERITUD LÕPP-PUNKT SOKLIL(270x100mm)
LP	PROJEKTEERITUD LÕPP-PUNKT MASTIL(210x180x300mm)
MUINSUSKAITSEALA	OLEMASOLEV KESKPINGE ÕHULIIN
	OLEMASOLEV SOOJATRASS
	OLEMASOLEV DRENAAZ
	OL.OLEV ÕHULIINI MAAKASUTUS(ELV)
	SÕLMITAV MAAKASUTUS
	LIKVIDEERTAV PUU

 <small>Sidetööd & einkrõõd</small>		OÜ Corle	Töö nr.	ELV_LISATÖÖD	Leht	Lehti
		Uustalu 2,Kose 75101			10	27
		www.corle.ee	Projekt	Kose alevik passiivse elektroonilise side juurdepääsuvõrgu rajamine	Mõõtkava	
		corle@corle.ee			1: 500	
Teostas	Anti Salura/allkirjastatud digitaalselt/	Asukoht	Harju maakond, Kose vald	09.06.2025		
Kontrollis	Kaupo Kallak/allkirjastatud digitaalselt/		Kose alevik			
Tellija	Corle OÜ	Joonis	Eelprojekt			
			Asendiplaan			



ETTEVAATUST
SIDETRASS!!!

ETTEVAATUST
ÜVK!!!

ETTEVAATUST
SIDETRASS!!!

Lahtine kaevik. Sügavus min. 1m
maapinnast. Haljasala taastamine 4m²

ETTEVAATUST
SIDETRASS!!!

Km 3,55

ETTEVAATUST
ÜVK!!!

ETTEVAATUST
SIDETRASS!!!

KINNINE MEETOD!! Kaitsetoru D63mm(1250N),L=20m.
Toru paigaldamissügavus min. 1,2m tee pinnast ning toru
otstes min. 1,0m maapinnast. Toru ots tähistada
markerpalliga.

KINNINE MEETOD!! Kaitsetoru D63mm(1250N),L=92m.
Toru paigaldamissügavus min. 1,0m jõe põhjast ning toru
otstes min. 1,0m maapinnast. Toru ots tähistada
markerpalliga.


KINNINE MEETOD!! Ristumine km 3,67. Kaitsetoru
D63mm(1250N),L=19m. Toru paigaldamissügavus min.
1,5m tee pinnast ning toru otstes min. 1,0m maapinnast.
Toru ots tähistada markerpalliga.


ETTEVAATUST
ELEKTRITRASS!!!


TINGMÄRGID:


- PROJEKTEERITUD MULTITORU (MAATRASS)
- PROJEKTEERITUD KLIENDILIIN (MAATRASS)
- PROJEKTEERITUD MULTITORU (ÕHULIIN)
- PROJEKTEERITUD KLIENDILIIN (ÕHULIIN)
- PROJEKTEERITUD KAITSETORU 1250N
- PROJEKTEERITUD KAITSETORU 750N
- AVATUD KAEVIK
- C1234 PROJEKTEERITUD JAOTUSKAPP(780x520x1250mm)
- C1234-DP1 PROJEKTEERITUD VAHEJAOTUSKAPP (350x170x730mm)
- LP PROJEKTEERITUD LÕPP-PUNKT SOKLIL(270x100mm)
- LP PROJEKTEERITUD LÕPP-PUNKT MASTIL(210x180x300mm)
- MUINSUSKAITSEALA

- OLEMASOLEV SIDEKAEV
- KATASTRIRÜKSUSTE PIIRID
- OLEMASOLEV MADALPINGE ÕHULIIN
- OLEMASOLEV SIDEMAAKAABEL
- OLEMASOLEV SIDEKANALISATSIOON
- OLEMASOLEV MP MAAKAABEL
- OLEMASOLEV KESKPINGE MAAKAABEL
- OLEMASOLEV KESKPINGE ÕHULIIN
- OLEMASOLEV SOOJATRASS
- OLEMASOLEV DRENAAZ
- OL.OLEV ÕHULIINI MAAKASUTUS(ELV)
- SÕLMITAV MAAKASUTUS
- LIKVIDEERITAV PUU


 <small>Sidesõõd & elektrisõõd</small>		OÜ Corle	Töö nr.	ELV_LISATÕÕD	Leht	Lehti
		Uustalu 2,Kose 75101			13	27
		www.corle.ee	Projekt	Kose alevik passiivse elektroonilise side juurdepääsuvõrgu rajamine		Mõõtkava
		corle@corle.ee				1: 500
Teostas	Anti Salura/allkirjastatud digitaalselt/	Asukoht	Harju maakond, Kose vald Kose alevik			09.06.2025
Kontrollis	Kaupo Kallak/allkirjastatud digitaalselt/					
Tellija	Corle OÜ	Joonis	Eelprojekt Asendiplaan			

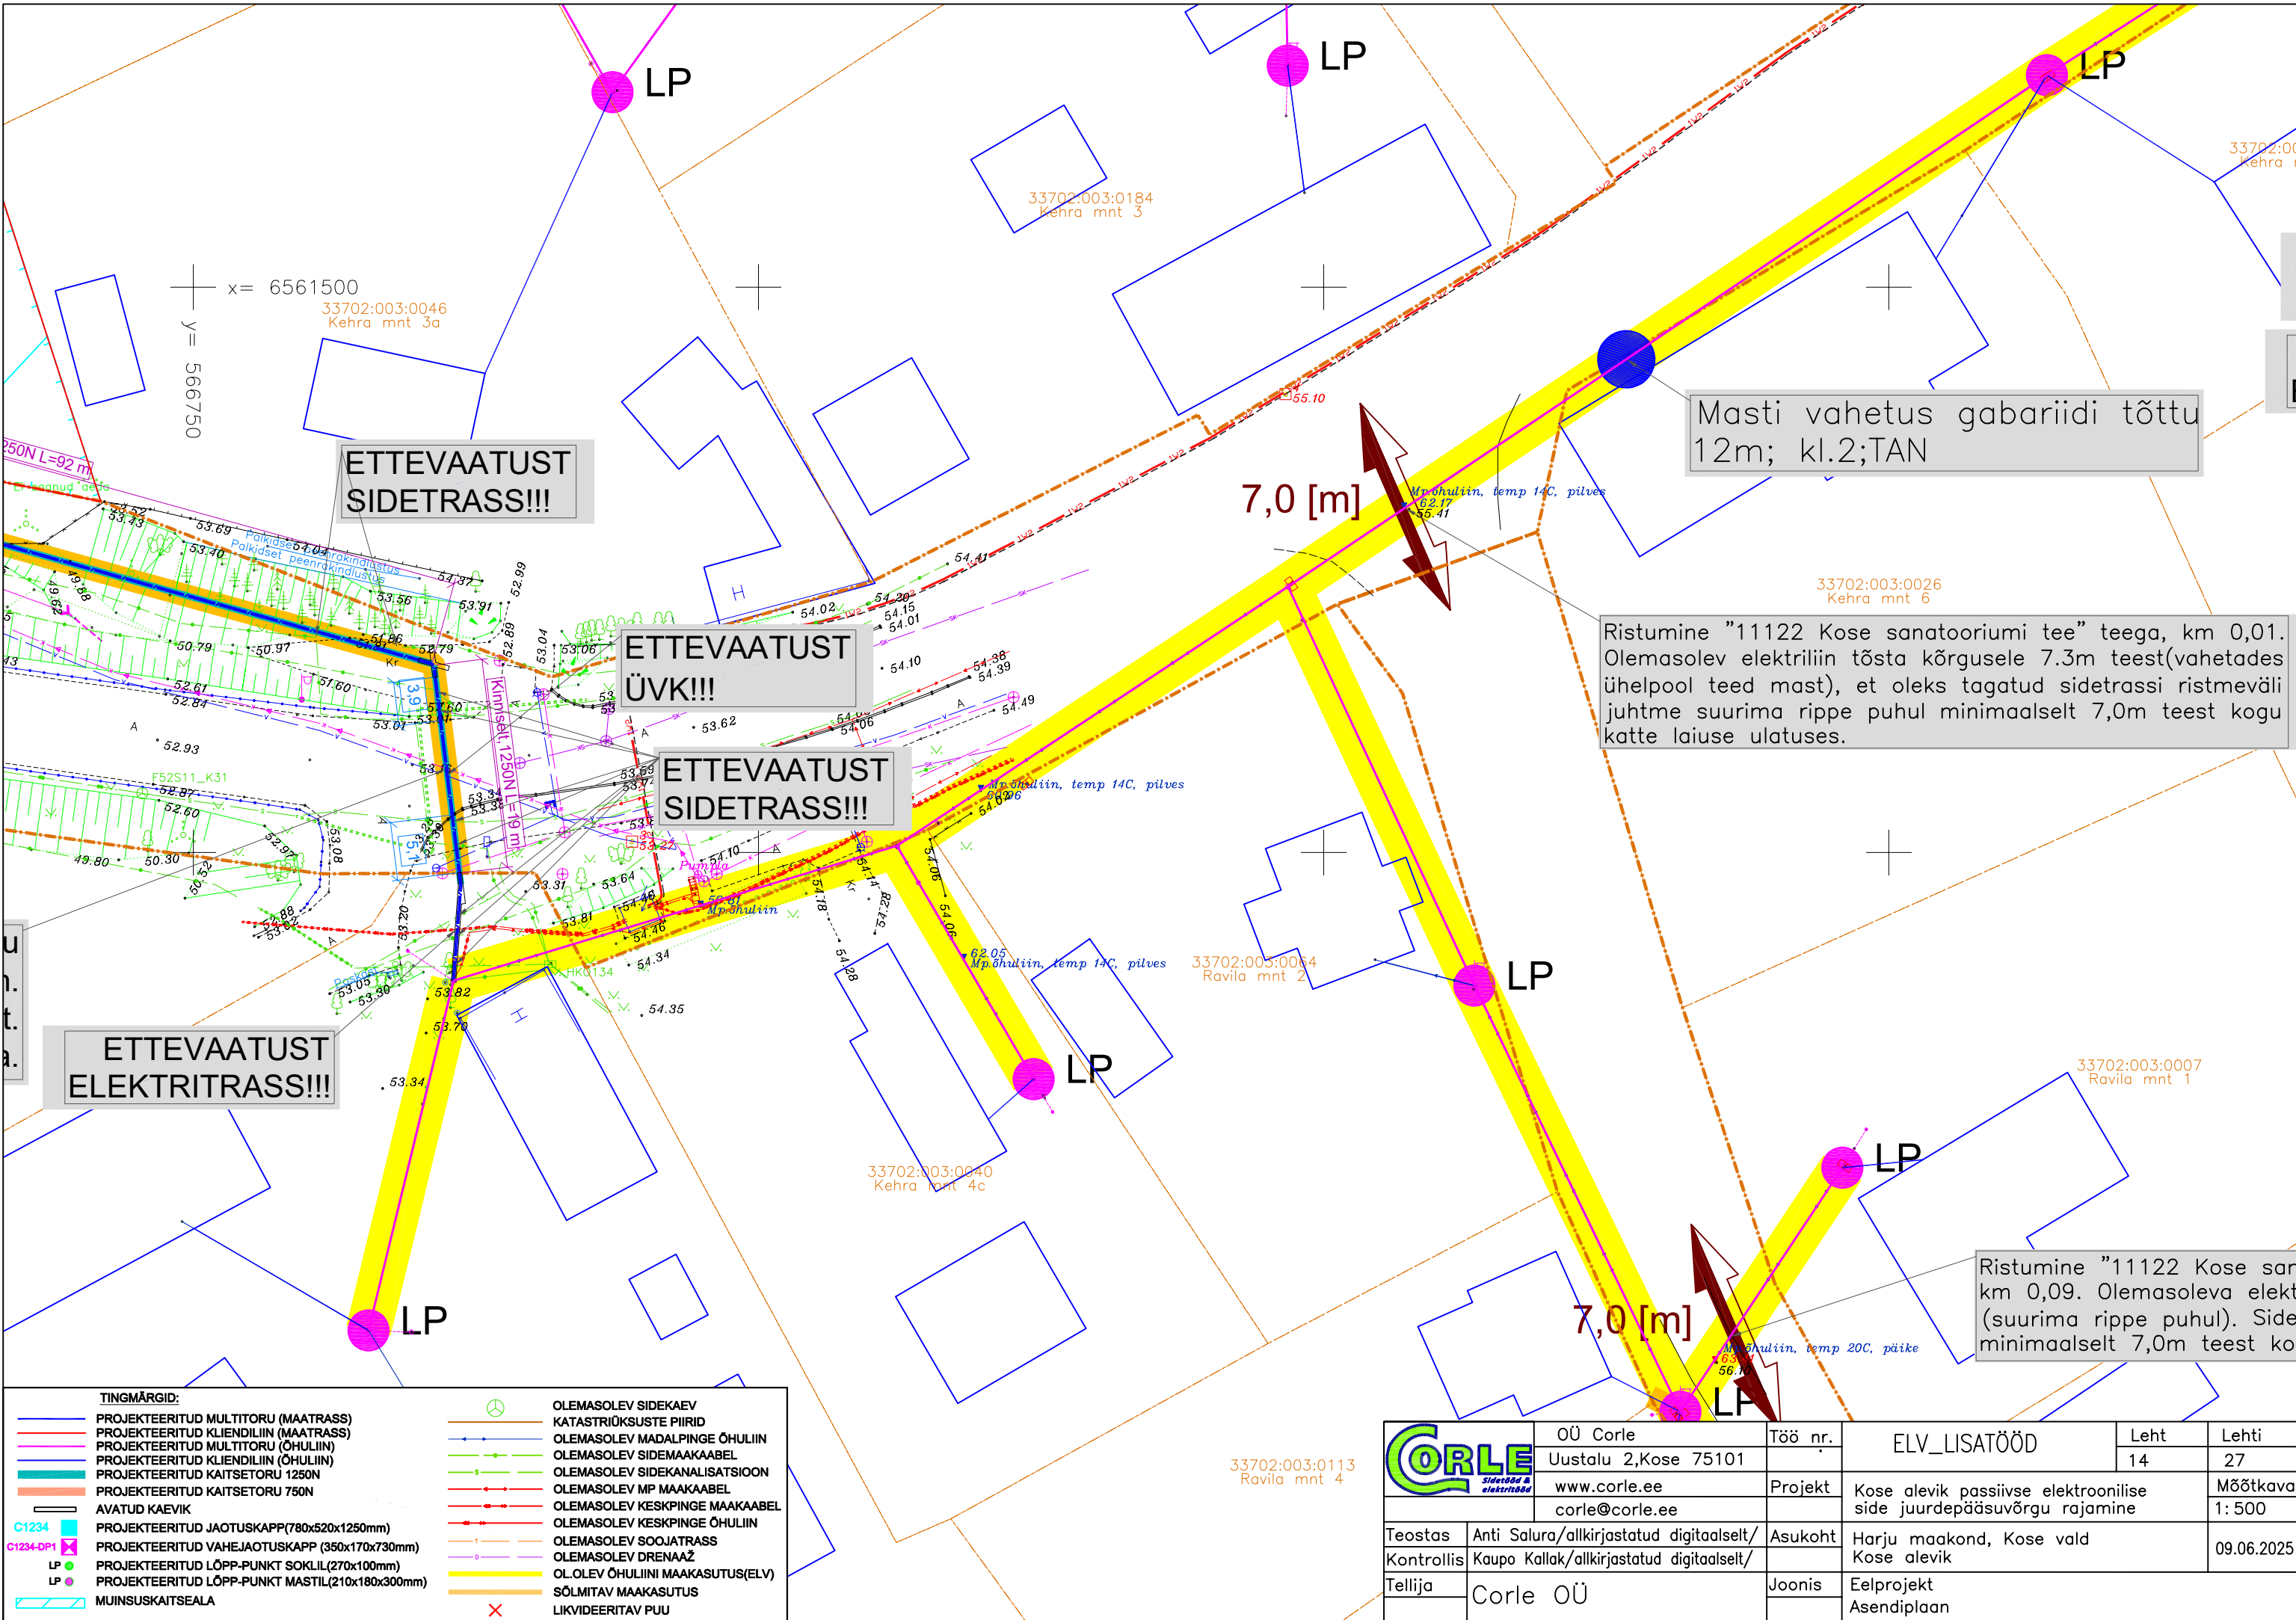


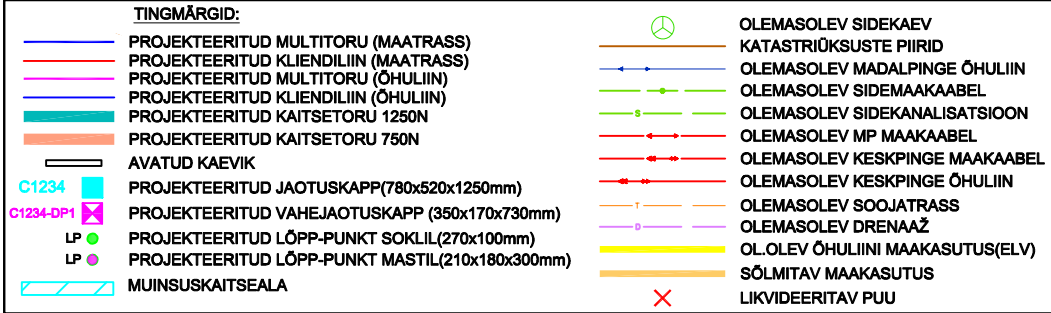

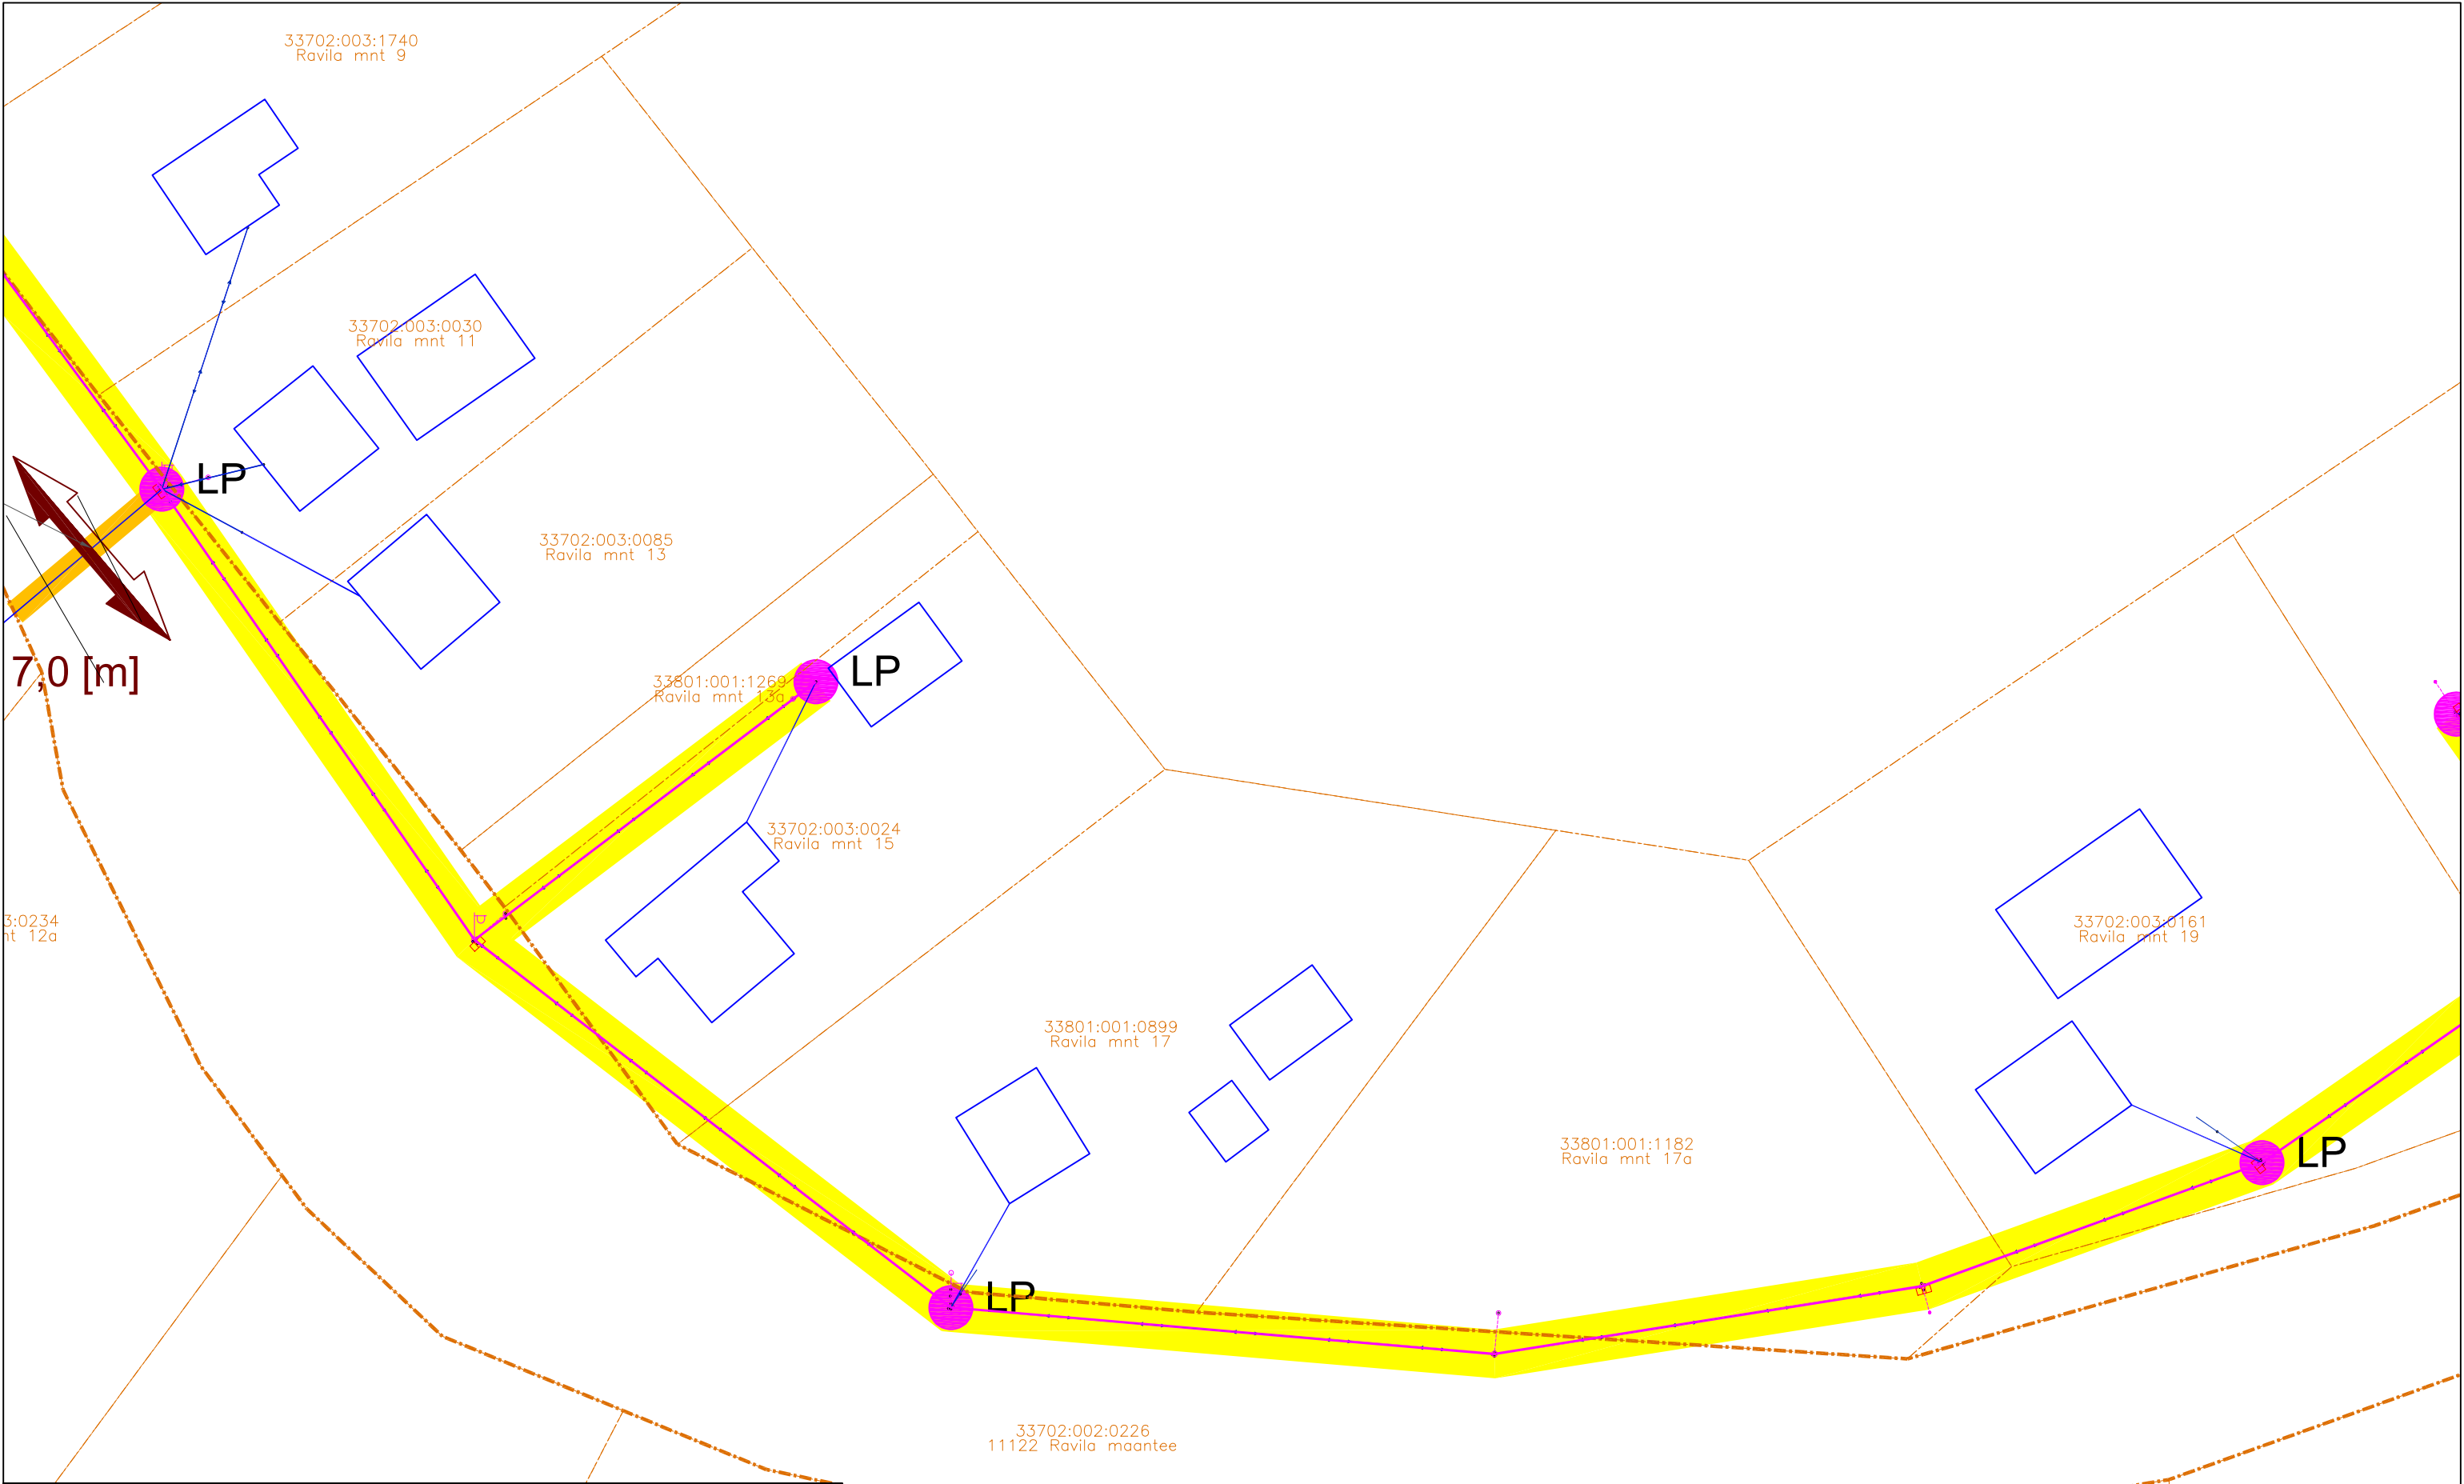


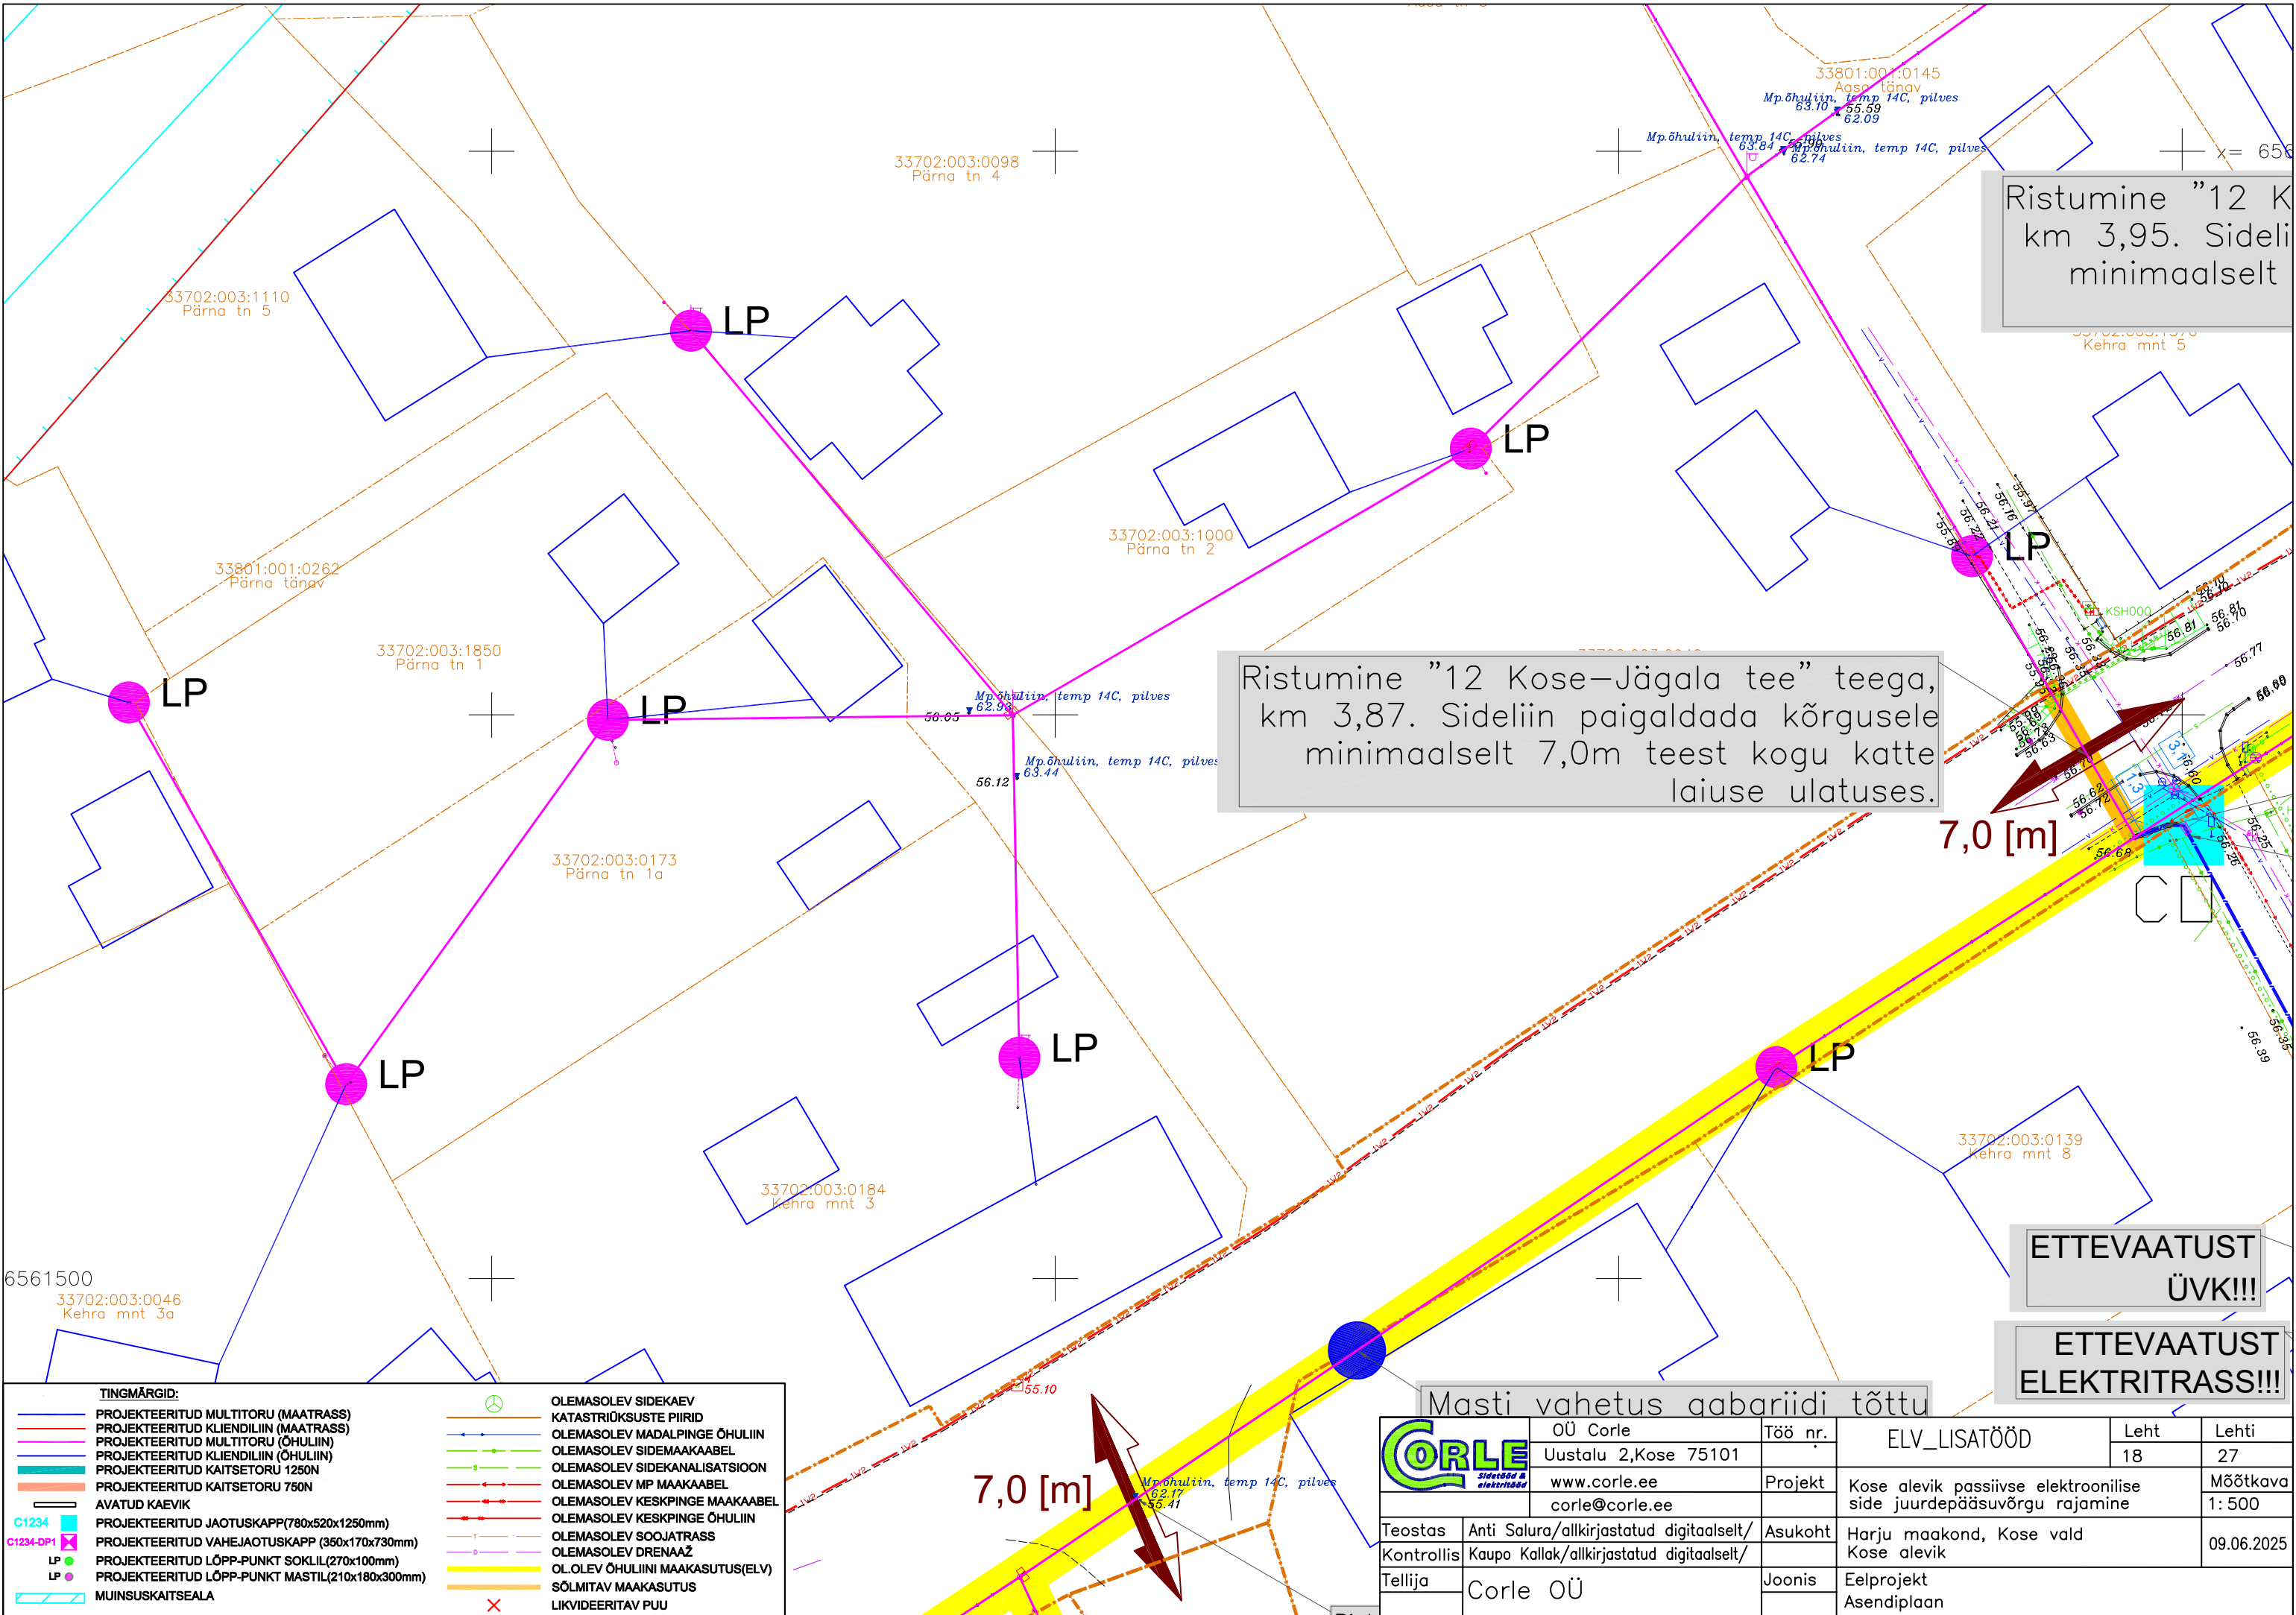
TINGMÄRGID:	
	PROJEKTEERITUD MULTITORU (MAATRASS)
	PROJEKTEERITUD KLIENDILIIN (MAATRASS)
	PROJEKTEERITUD MULTITORU (ÕHULIIN)
	PROJEKTEERITUD KLIENDILIIN (ÕHULIIN)
	PROJEKTEERITUD KAITSETORU 1250N
	AVATUD KAEVIK
	PROJEKTEERITUD JAOTUSKAPP(780x520x1250mm)
	PROJEKTEERITUD VAHEJAOTUSKAPP (350x170x730mm)
	PROJEKTEERITUD LÕPP-PUNKT SOKLIL(270x100mm)
	PROJEKTEERITUD LÕPP-PUNKT MASTIL(210x180x300mm)
	MUINSUSKAITSEALA
	OLEMASOLEV SIDEKAEV
	KATASTRIRÜKSUSTE PIIRID
	OLEMASOLEV MADALPINGE ÕHULIIN
	OLEMASOLEV SIDEMAAKAABEL
	OLEMASOLEV SIDEKANALISATSIOON
	OLEMASOLEV MP MAAKAABEL
	OLEMASOLEV KESKPINGE MAAKAABEL
	OLEMASOLEV KESKPINGE ÕHULIIN
	OLEMASOLEV SOOJATRASS
	OLEMASOLEV DRENAAZ
	OL.OLEV ÕHULIINI MAAKASUTUS(ELV)
	SÕLMITAV MAAKASUTUS
	LIKVIDEERITAV PUU

		OÜ Corle		Töö nr.	ELV_LISATÖÖD	Leht	Lehti
		Uustalu 2,Kose 75101				16	27
		www.corle.ee		Projekt	Kose alevik passiivse elektroonilise side juurdepääsuvõrgu rajamine		Mõõtkava
		corle@corle.ee					1: 500
Teostas	Anti Salura/allkirjastatud digitaalselt/			Asukoht	Harju maakond, Kose vald Kose alevik		09.06.2025
Kontrollis	Kaupo Kallak/allkirjastatud digitaalselt/						
Tellija	Corle OÜ			Joonis	Eelprojekt Asendiplaan		

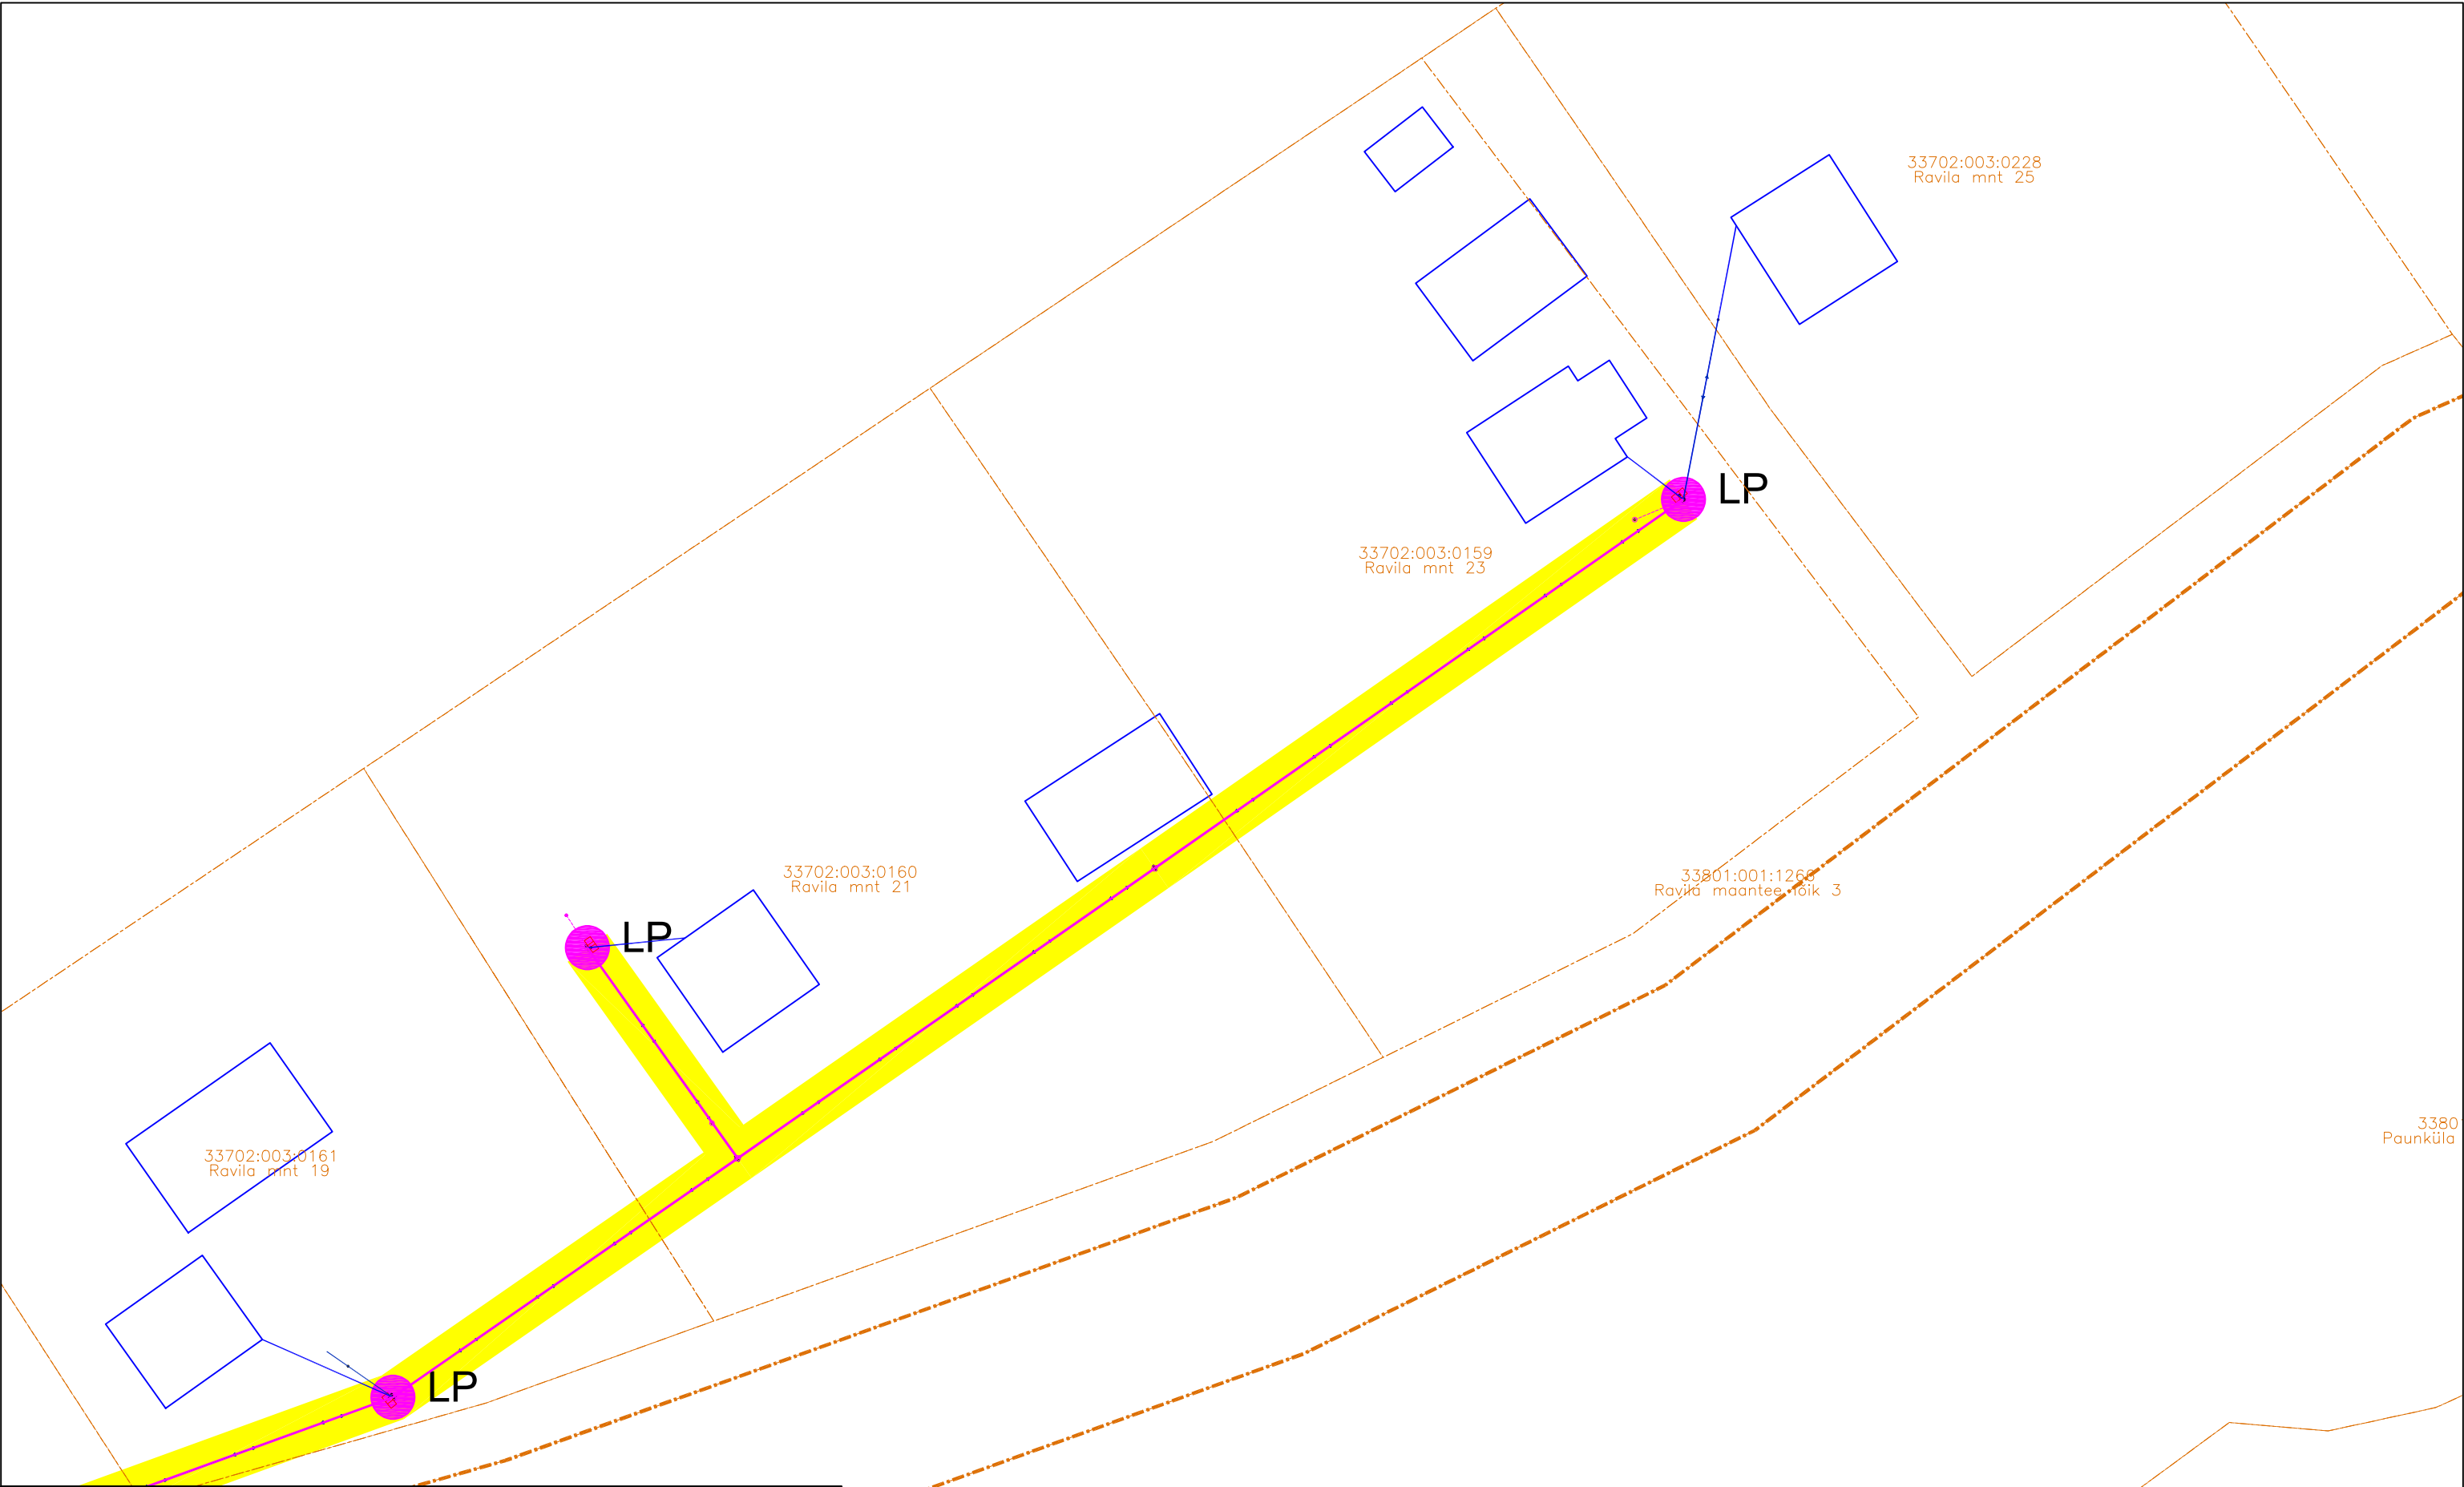

TINGMÄRGID:	
	PROJEKTEERITUD MULTITORU (MAATRASS)
	PROJEKTEERITUD KLIENDILIIN (MAATRASS)
	PROJEKTEERITUD MULTITORU (ÕHULIIN)
	PROJEKTEERITUD KLIENDILIIN (ÕHULIIN)
	PROJEKTEERITUD KAITSETORU 1250N
	PROJEKTEERITUD KAITSETORU 750N
	AVATUD KAEVIK
	PROJEKTEERITUD JAOTUSKAPP(780x520x1250mm)
	PROJEKTEERITUD VAHEJAOTUSKAPP (350x170x730mm)
	PROJEKTEERITUD LÕPP-PUNKT SOKLIL(270x100mm)
	PROJEKTEERITUD LÕPP-PUNKT MASTIL(210x180x300mm)
	MUINSUSKAITSEALA
	OLEMASOLEV SIDEKAEV
	KATASTRIRÜKSUSTE PIIRID
	OLEMASOLEV MADALPINGE ÕHULIIN
	OLEMASOLEV SIDEMAAKAABEL
	OLEMASOLEV SIDEKANALISATSIOON
	OLEMASOLEV MP MAAKAABEL
	OLEMASOLEV KESKPINGE MAAKAABEL
	OLEMASOLEV KESKPINGE ÕHULIIN
	OLEMASOLEV SOOJATRASS
	OLEMASOLEV DRENAAZ
	OL.OLEV ÕHULIINI MAAKASUTUS(ELV)
	SÕLMITAV MAAKASUTUS
	LIKVIDEERITAV PUU

		OÜ Corle	Töö nr.	ELV_LISATÖÖD	Leht	Lehti
		Uustalu 2,Kose 75101			17	27
		www.corle.ee	Projekt	Kose alevik passiivse elektroonilise side juurdepääsuvõrgu rajamine		Mõõtkava
		corle@corle.ee				1: 500
Teostas	Anti Salura/allkirjastatud digitaalselt/	Asukoht	Harju maakond, Kose vald Kose alevik			09.06.2025
Kontrollis	Kaupo Kallak/allkirjastatud digitaalselt/					
Tellija	Corle OÜ	Joonis	Eelprojekt Asendiplaan			



Ristumine "12 Kose-Jägala tee" teega, km 3,87. Sideliin paigaldada kõrgusele minimaalselt 7,0m teest kogu katte laiuuse ulatuses.

Ristumine "12 Kose-Jägala tee" teega, km 3,95. Sideliin minimaalselt


7,0 [m]

ETTEVAATUST
ÜVK!!!

ETTEVAATUST
ELEKTRITRASS!!!


Masti vahetus gabariidi tõttu


CORLE <small>Sideliinid & elektritrassid</small>		OÜ Corle Uustalu 2, Kose 75101 www.corle.ee corle@corle.ee	Töö nr. ELV_LISATÖÖD	Leht 18	Lehti 27
Teostas	Anti Salura/allkirjastatud digitaalselt/	Asukoht	Kose alevik passiivse elektroonilise side juurdepääsuvõrgu rajamine		
Kontrollis	Kaupo Kallak/allkirjastatud digitaalselt/		Harju maakond, Kose vald Kose alevik		
Tellij	Corle OÜ	Joonis	Eelprojekt Asendiplaan		
			Mõõtkava 1: 500		
			09.06.2025		

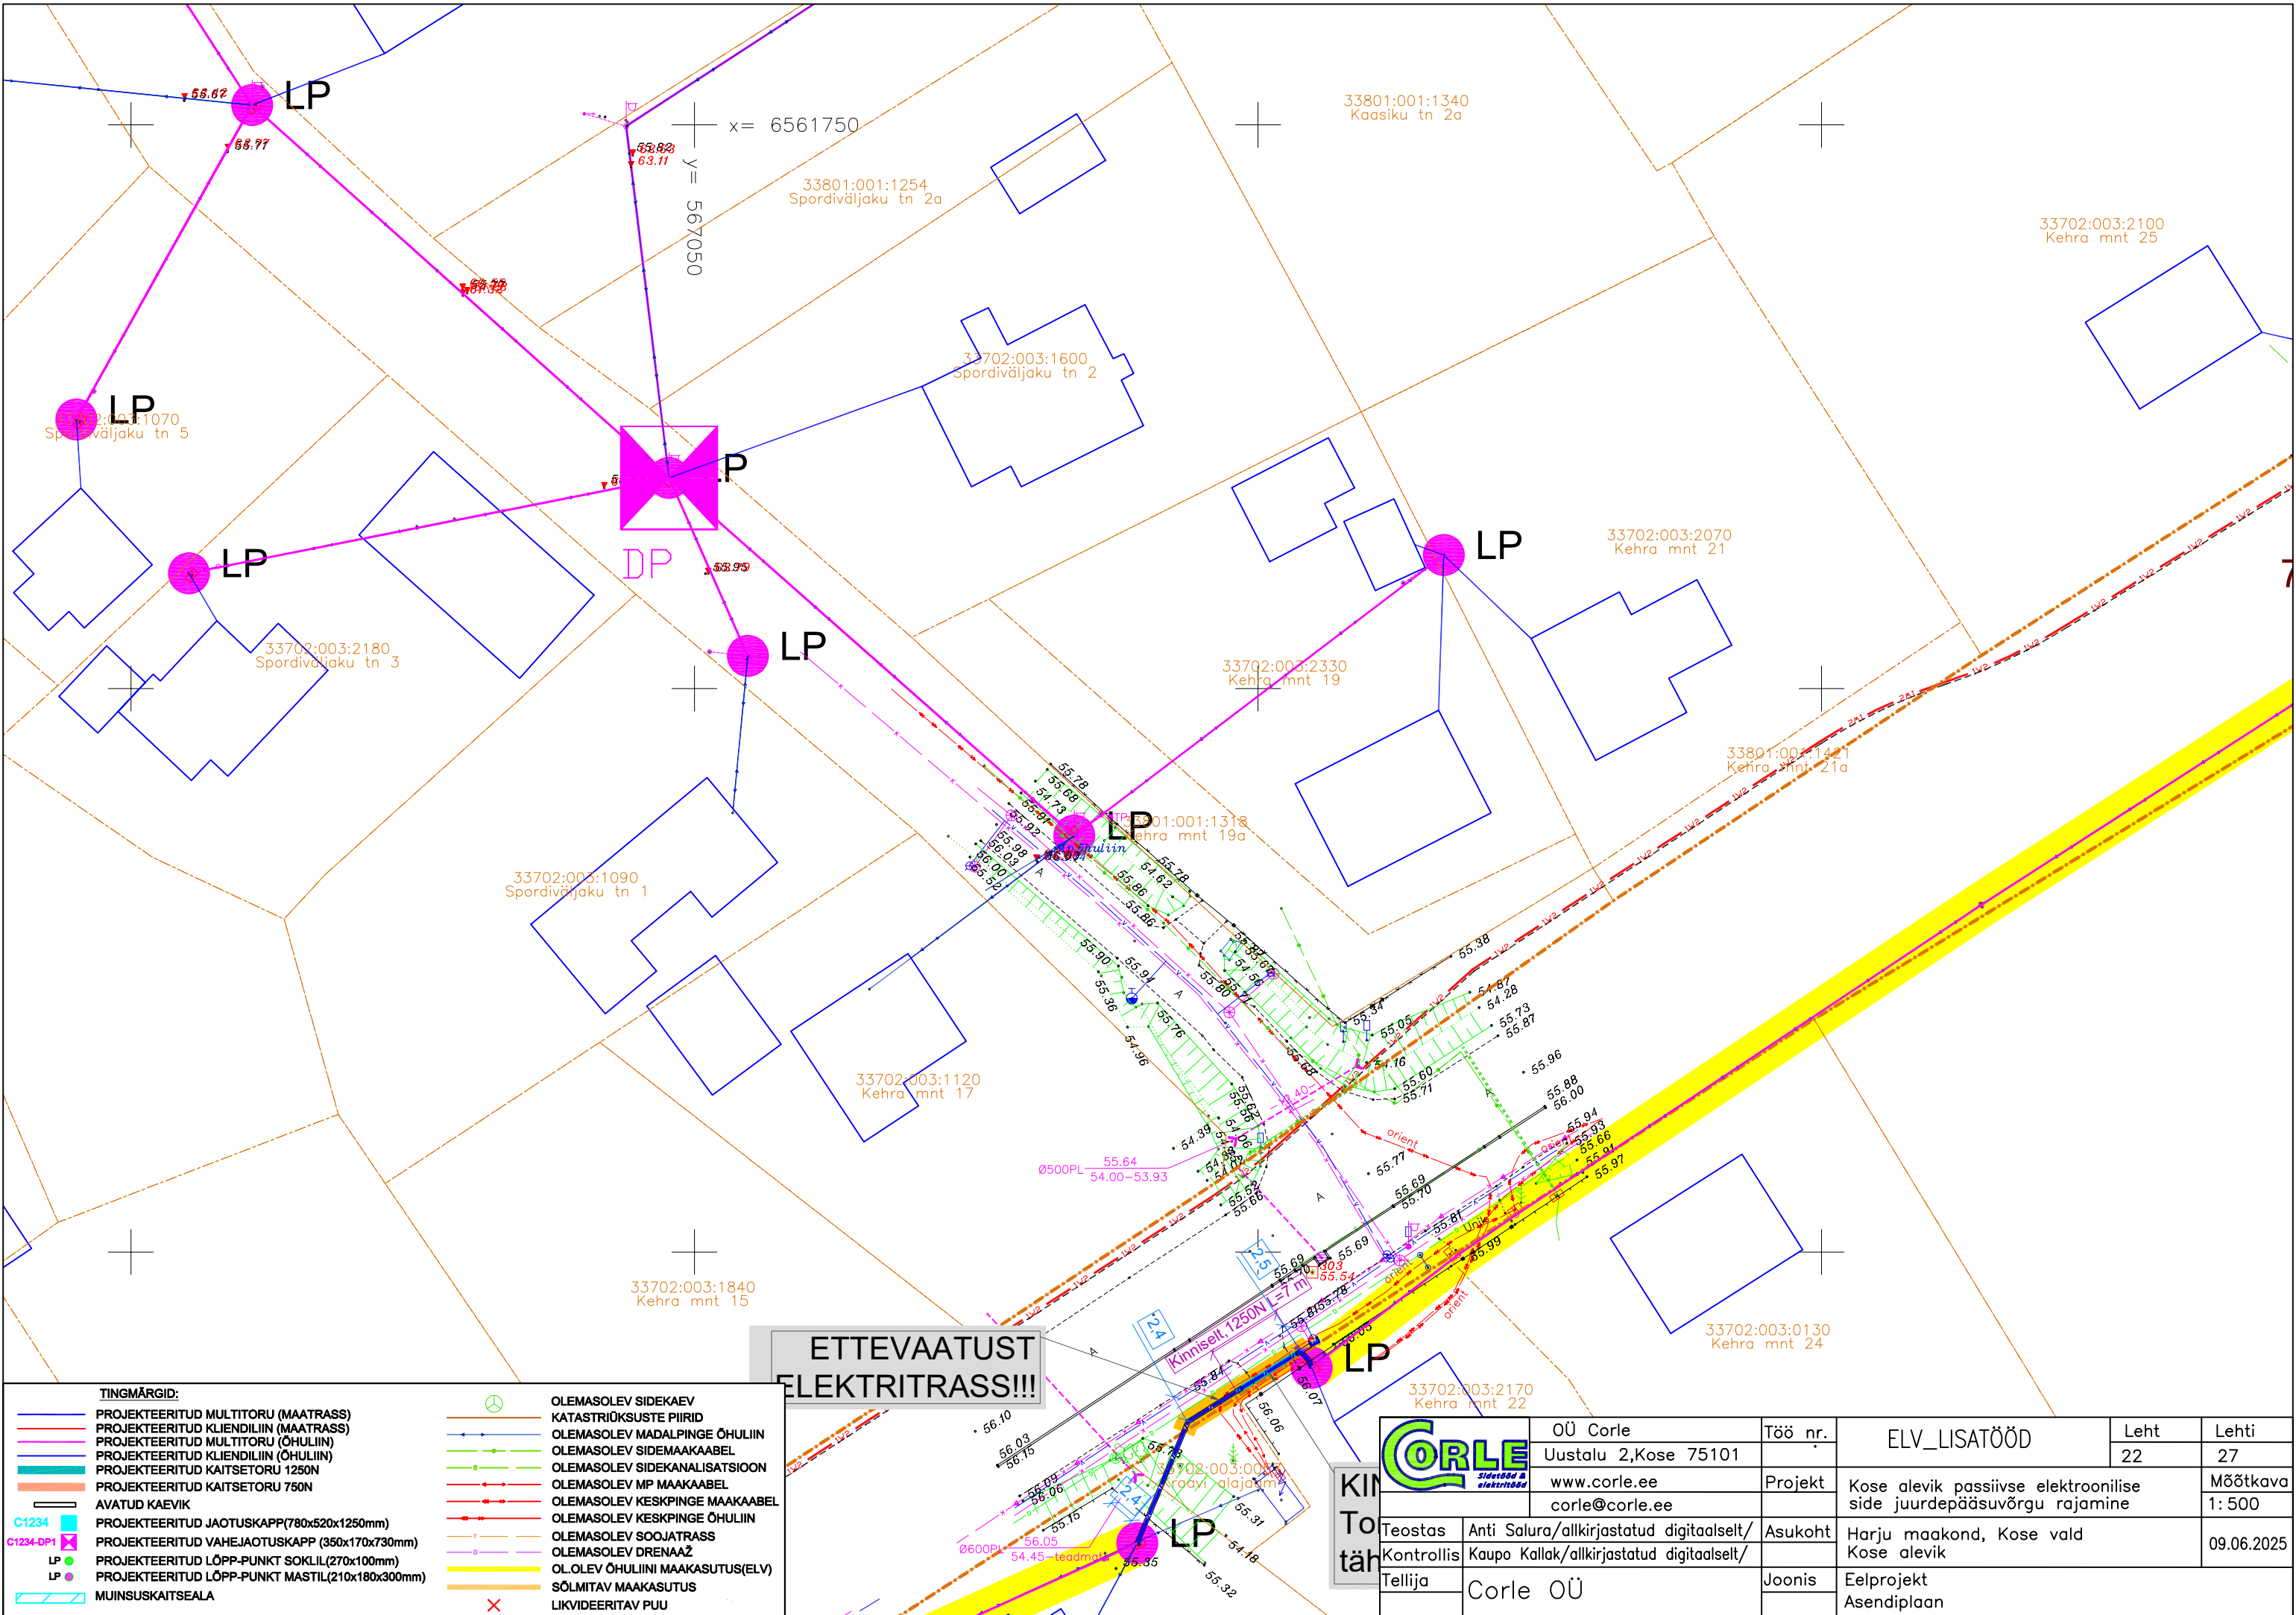


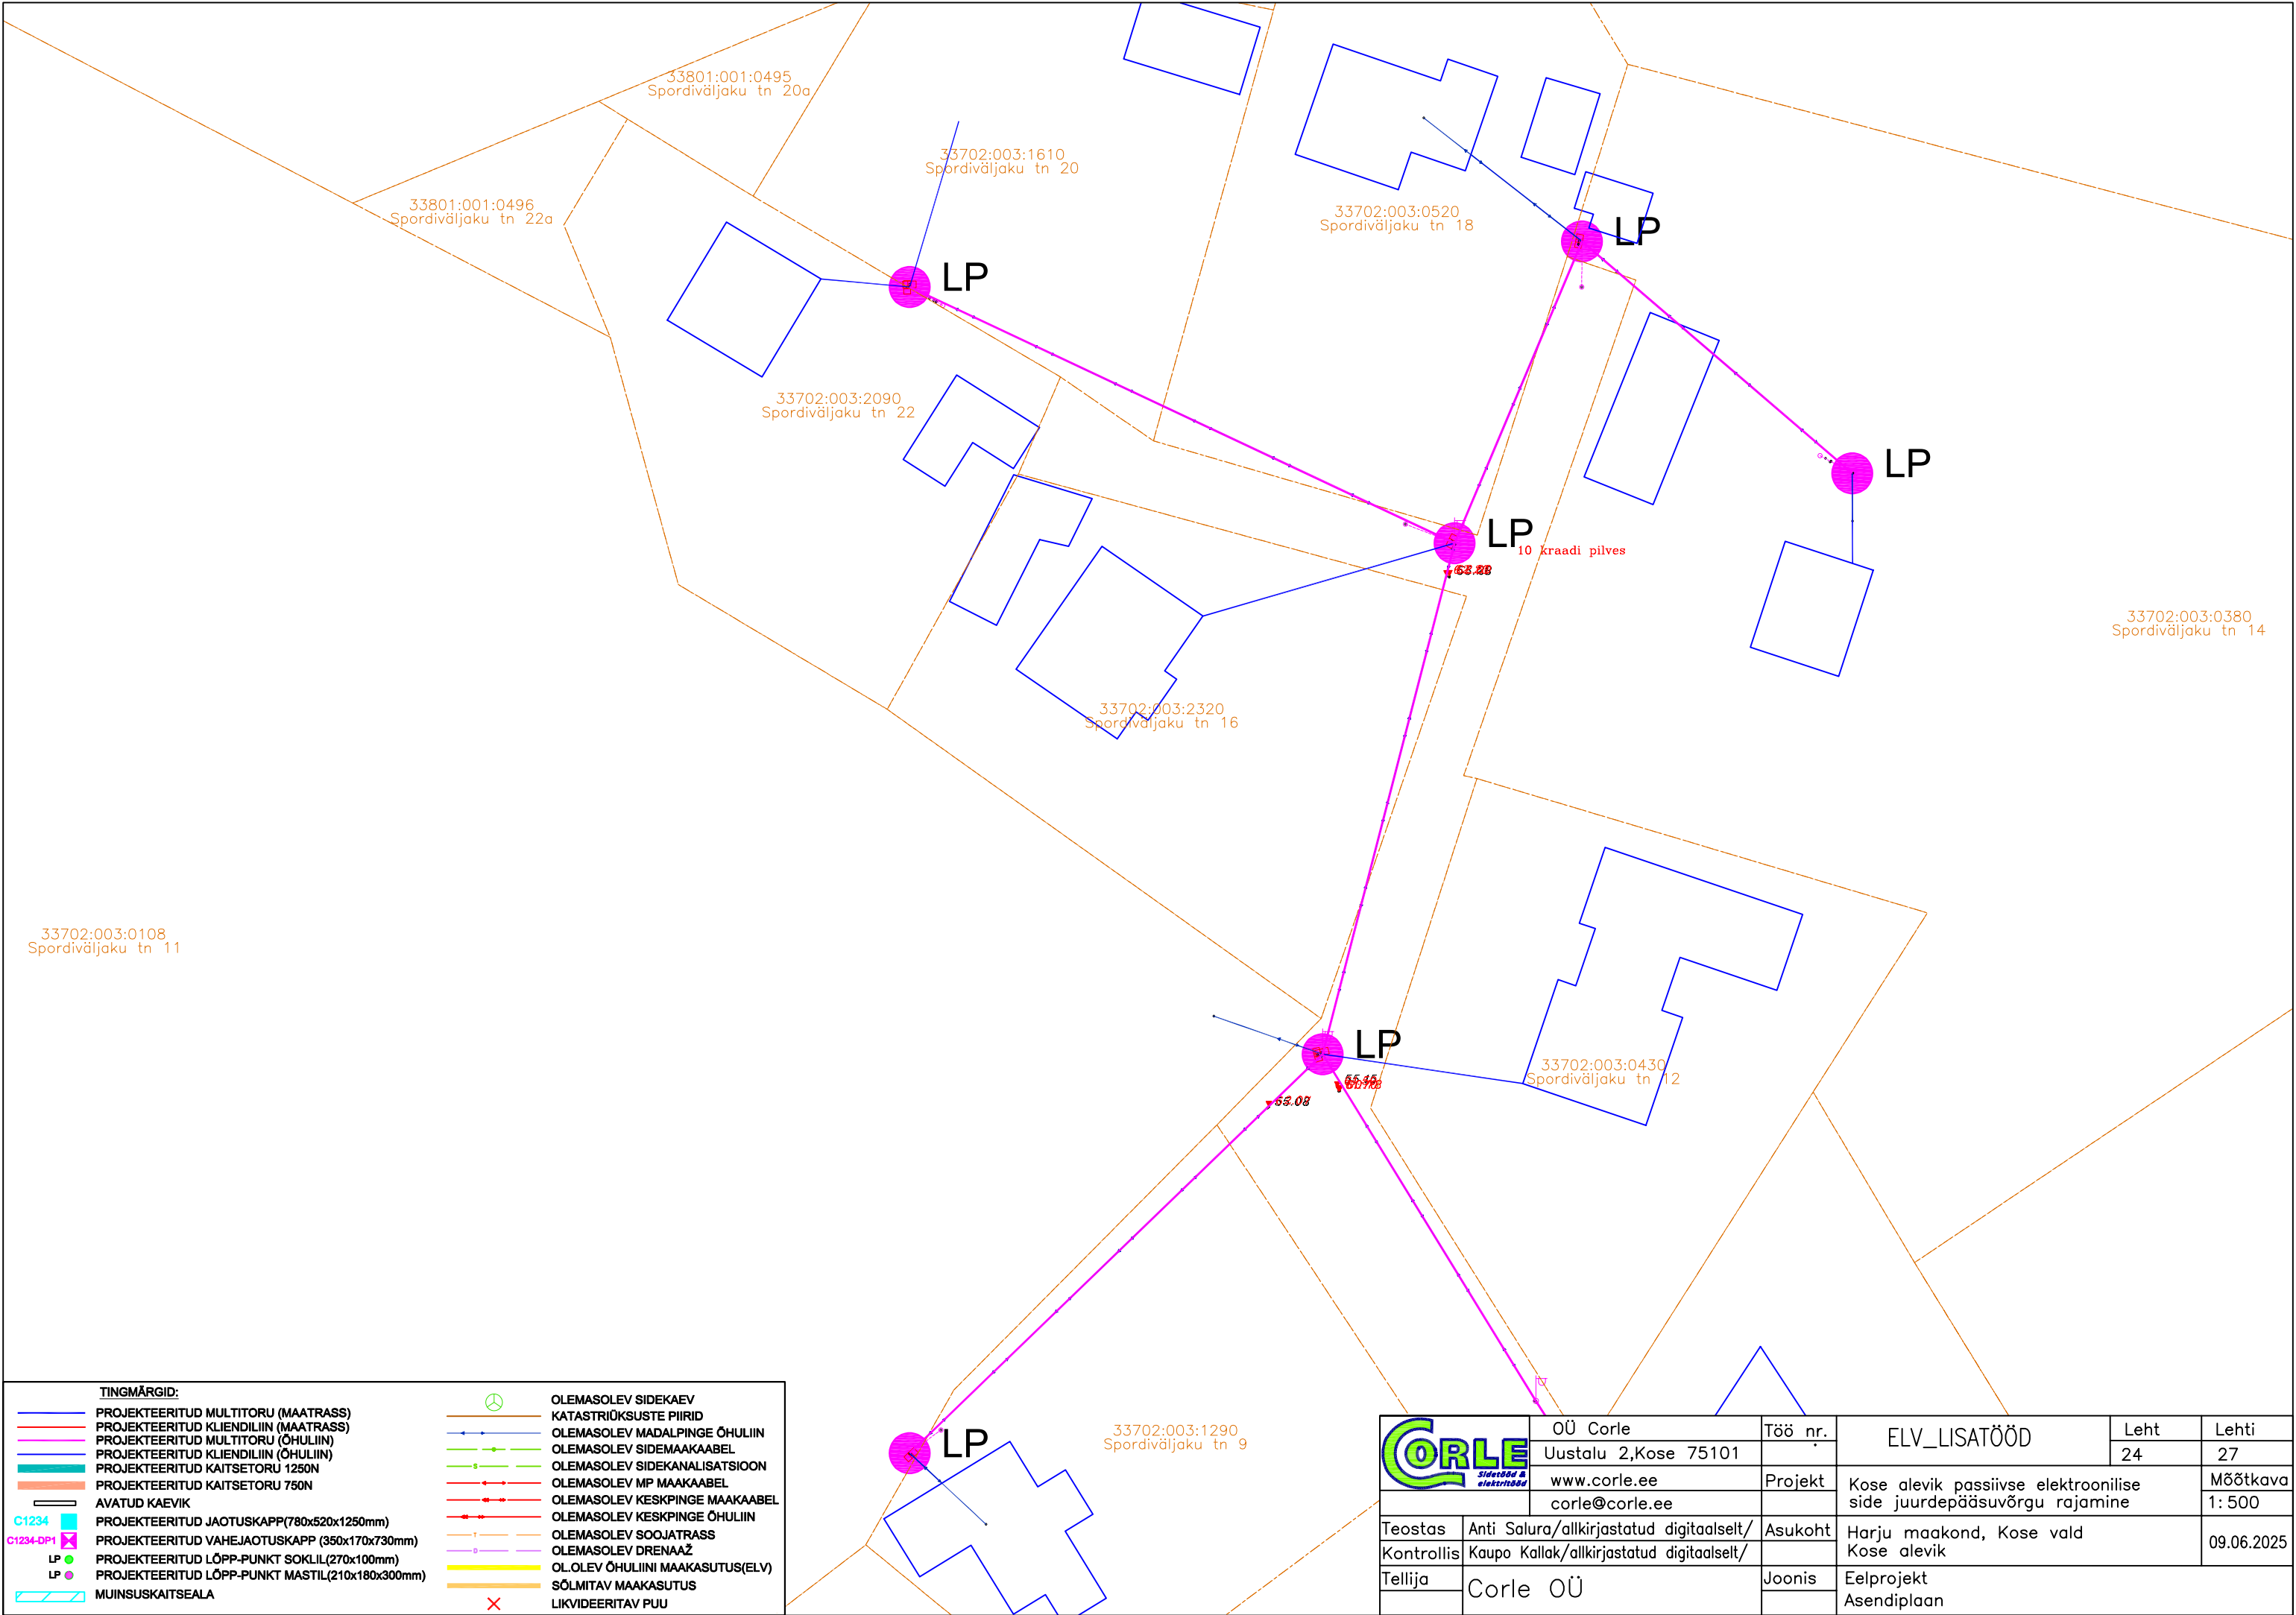
TINGMÄRGID:	
	PROJEKTEERITUD MULTITORU (MAATRASS)
	PROJEKTEERITUD KLIENDILIIN (MAATRASS)
	PROJEKTEERITUD MULTITORU (OHULIIN)
	PROJEKTEERITUD KLIENDILIIN (OHULIIN)
	PROJEKTEERITUD KAITSETORU 1250N
	AVATUD KAEVIK
	PROJEKTEERITUD JAOTUSKAPP (780x520x1250mm)
	PROJEKTEERITUD VAHEJAOTUSKAPP (350x170x730mm)
	PROJEKTEERITUD LÕPP-PUNKT SOKLIL (270x100mm)
	PROJEKTEERITUD LÕPP-PUNKT MASTIL (210x180x300mm)
	MUINSUSKAITSEALA
	OLEMASOLEV SIDEKAEV
	KATASTRIRÜKSUSTE PIIRID
	OLEMASOLEV MADALPINGE OHULIIN
	OLEMASOLEV SIDEMAAKAABEL
	OLEMASOLEV SIDEKANALISATSIOON
	OLEMASOLEV MP MAAKAABEL
	OLEMASOLEV KESKPINGE MAAKAABEL
	OLEMASOLEV KESKPINGE OHULIIN
	OLEMASOLEV SOOJATRASS
	OLEMASOLEV DRENAAZ
	OLEMASOLEV OHULIINI MAAKASUTUS (ELV)
	SÕLMITAV MAAKASUTUS
	LIKVIDEERITAV PUU


ETTEVAATUST
ELEKTRITRASS!!!

KIN To tä			OÜ Corle	Töö nr.	ELV_LISATÖÖD	Leht	Lehti
			Uustalu 2,Kose 75101			22	27
	www.corle.ee		Projekt	Kose alevik passiivse elektroonilise side juurdepääsuvõrgu rajamine	Mõõtkava		
	corle@corle.ee				1: 500		
	Teostas	Anti Salura/allkirjastatud digitaalselt/	Asukoht	Harju maakond, Kose vald Kose alevik	09.06.2025		
	Kontrollis	Kaupo Kallak/allkirjastatud digitaalselt/					
Tellijal	Corle OÜ	Joonis	Eelprojekt Asendiplaan				

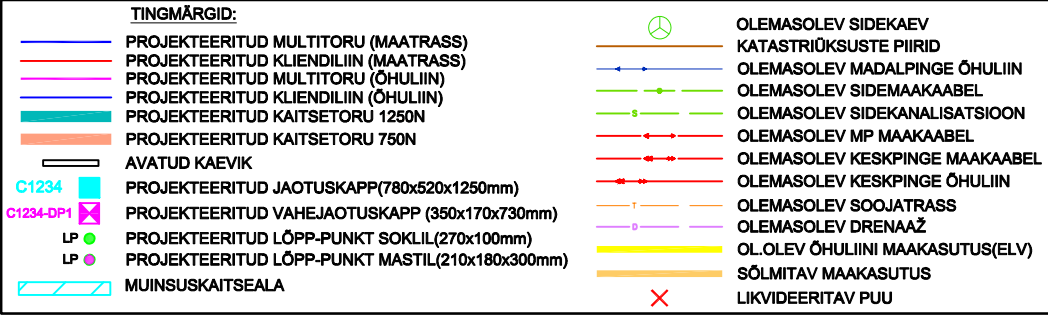


		OÜ Corle		Töö nr.	ELV_LISATÖÖD	Leht	Lehti
		Uustalu 2, Kose 75101				23	27
		www.corle.ee		Projekt	Kose alevik passiivse elektroonilise side juurdepääsuvõrgu rajamine	Mõõtkava	
		corle@corle.ee				1:500	
Teostas	Anti Salura/allkirjastatud digitaalselt/	Asukoht	Harju maakond, Kose vald Kose alevik			09.06.2025	
Kontrollis	Kaupo Kallak/allkirjastatud digitaalselt/						
Tellijä	Corle OÜ	Joonis	Eelprojekt Asendiplaan				




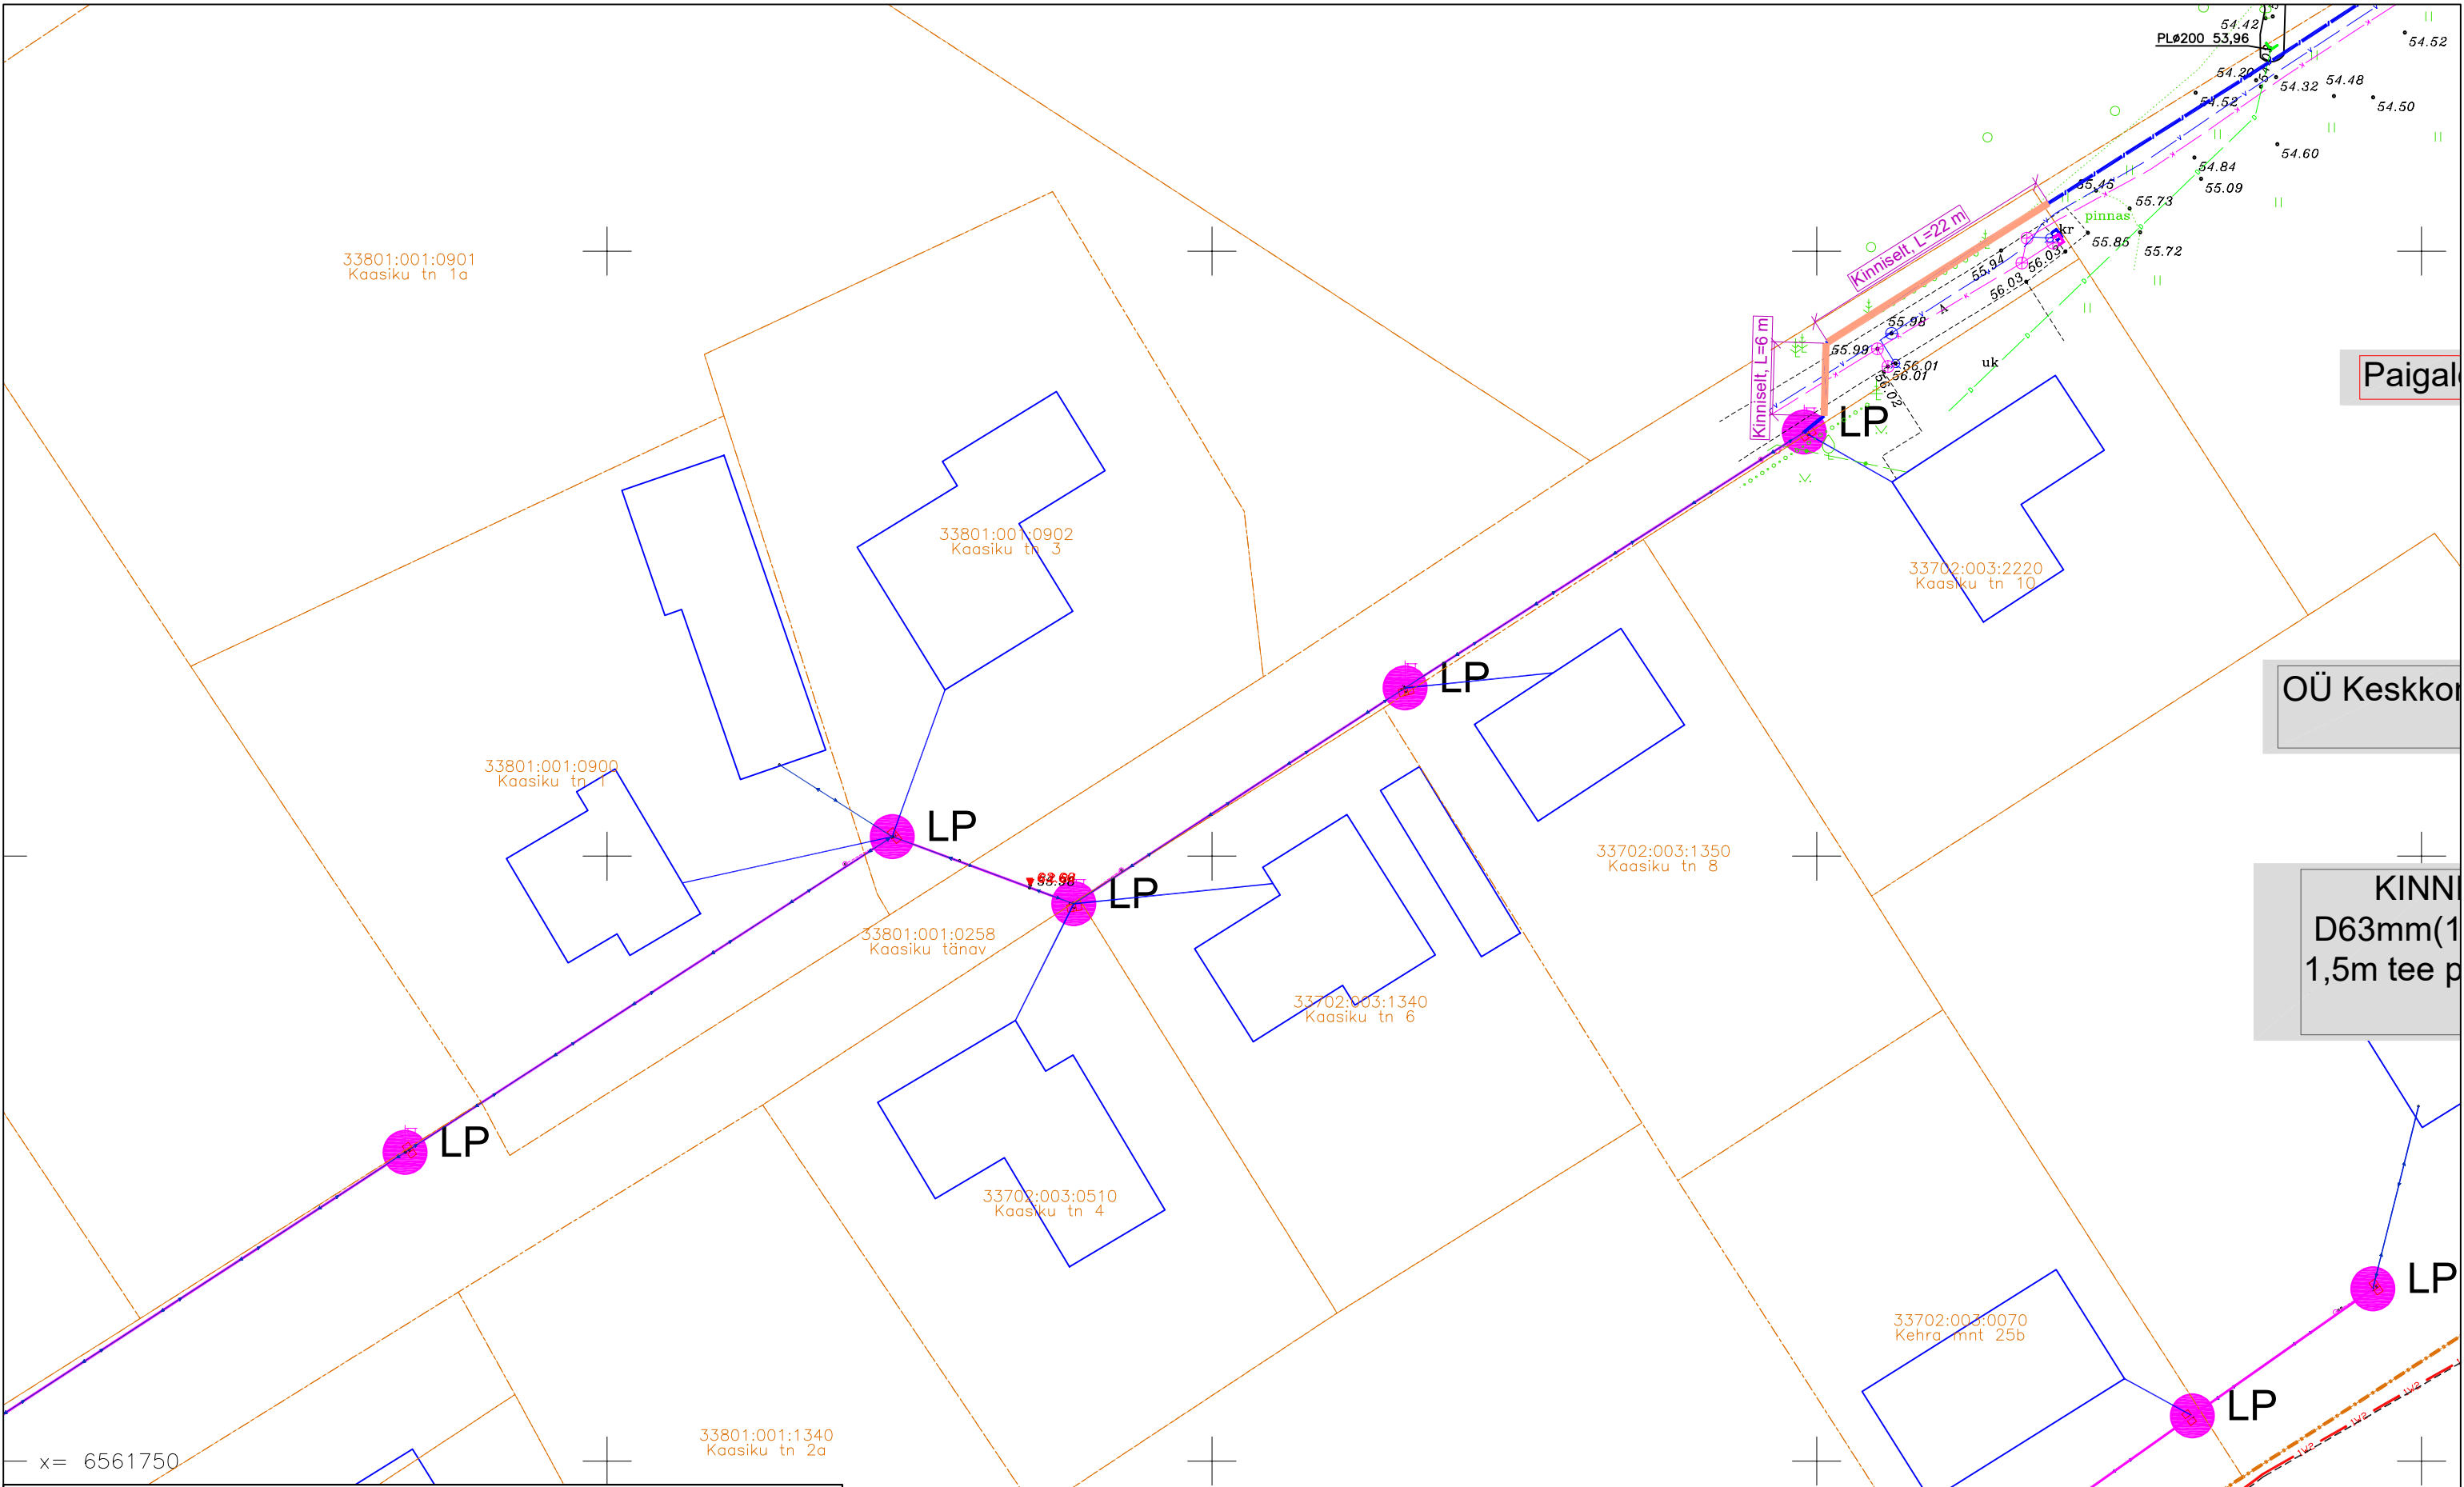


TINGMÄRGID:	
	PROJEKTEERITUD MULTITORU (MAATRASS)
	PROJEKTEERITUD KLIENDILIIN (MAATRASS)
	PROJEKTEERITUD MULTITORU (ÕHULIIN)
	PROJEKTEERITUD KLIENDILIIN (ÕHULIIN)
	PROJEKTEERITUD KAITSETORU 1250N
	AVATUD KAEVIK
	PROJEKTEERITUD JAOTUSKAPP(780x520x1250mm)
	PROJEKTEERITUD VAHEJAOTUSKAPP (350x170x730mm)
	PROJEKTEERITUD LÕPP-PUNKT SOKLIL(270x100mm)
	PROJEKTEERITUD LÕPP-PUNKT MASTIL(210x180x300mm)
	MUINSUSKAITSEALA
	OLEMASOLEV SIDEKAEV
	KATASTRIRÜKSUSTE PIIRID
	OLEMASOLEV MADALPINGE ÕHULIIN
	OLEMASOLEV SIDEMAAKAABEL
	OLEMASOLEV SIDEKANALISATSIOON
	OLEMASOLEV MP MAAKAABEL
	OLEMASOLEV KESKPINGE MAAKAABEL
	OLEMASOLEV KESKPINGE ÕHULIIN
	OLEMASOLEV SOOJATRASS
	OLEMASOLEV DRENAAZ
	OL.OLEV ÕHULIINI MAAKASUTUS(ELV)
	SÕLMITAV MAAKASUTUS
	LIKVIDEERITAV PUU


3371
Keh

		OÜ Corle		Töö nr.		ELV_LISATÖÖD		Leht		Lehti		
		Uustalu 2,Kose 75101						23		27		
		www.corle.ee		Projekt		Kose alevik passiivse elektroonilise side juurdepääsuvõrgu rajamine				Mõõtkava		
		corle@corle.ee								1: 500		
Teostas		Anti Salura/allkirjastatud digitaalselt/			Asukoht		Harju maakond, Kose vald				09.06.2025	
Kontrollis		Kaupo Kallak/allkirjastatud digitaalselt/					Kose alevik					
Tellija		Corle OÜ			Joonis		Eelprojekt					
							Asendiplaan					

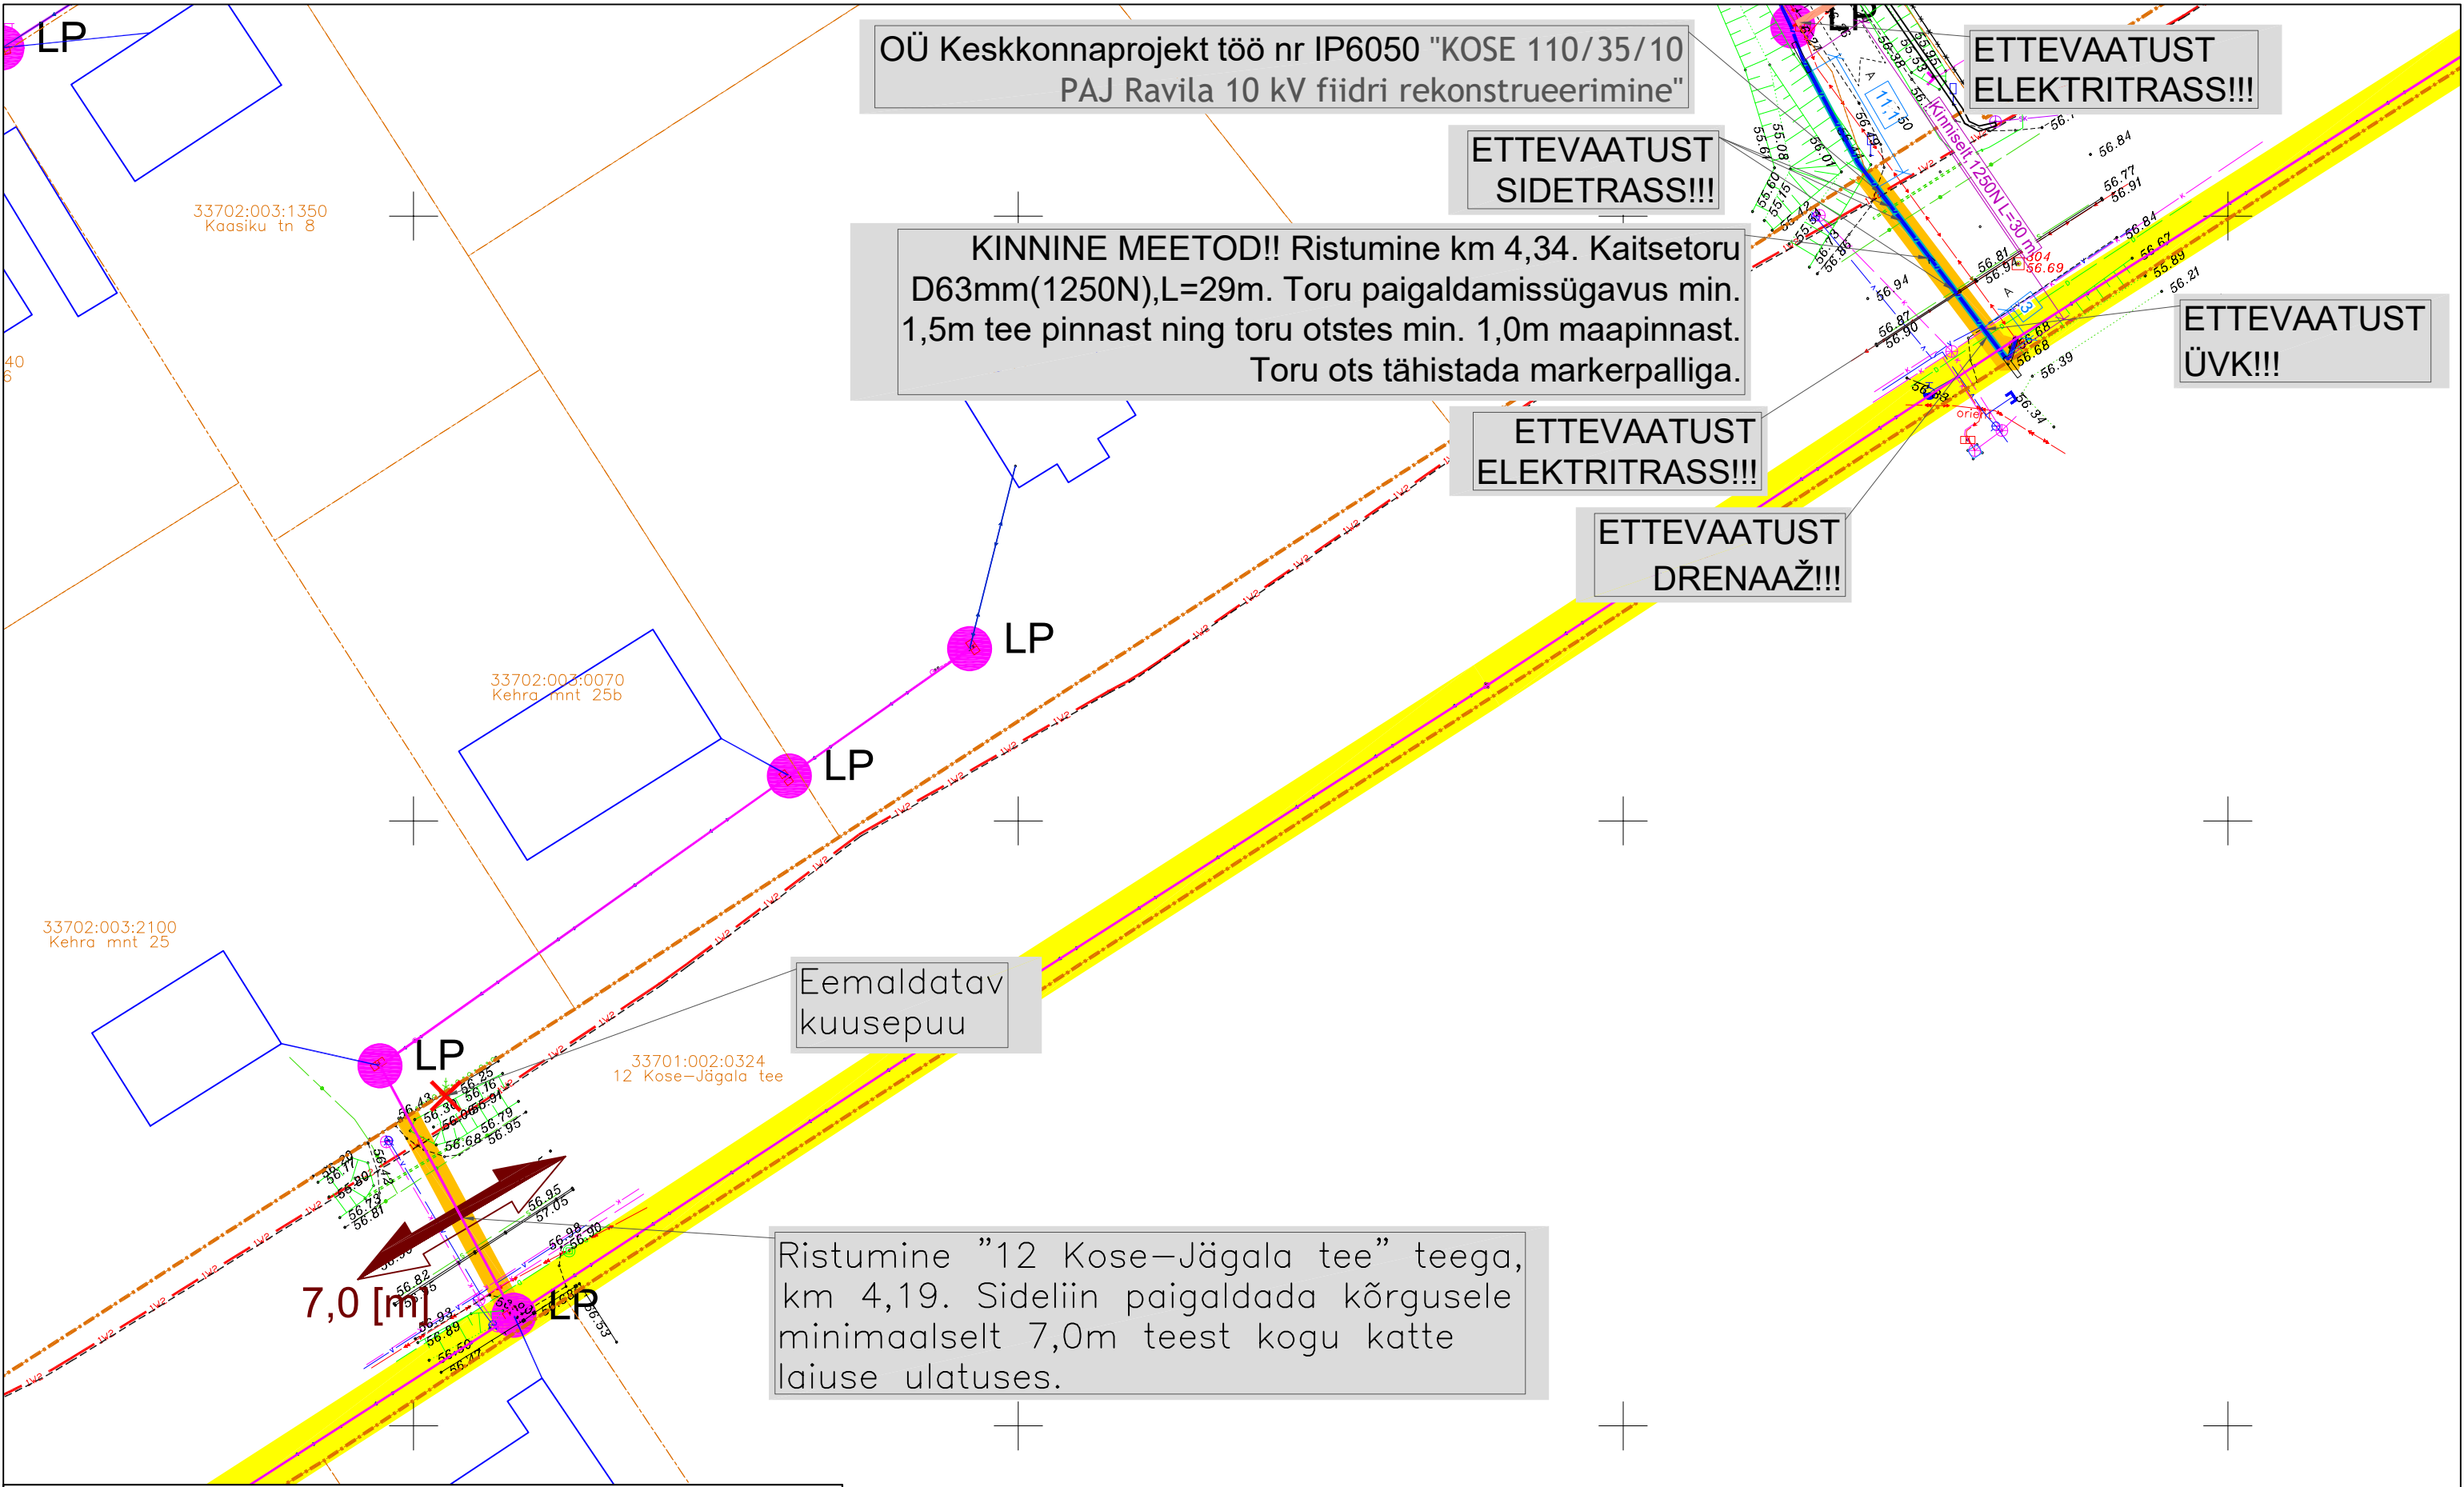

TINGMÄRGID:	
	PROJEKTEERITUD MULTITORU (MAATRASS)
	PROJEKTEERITUD KLIENDILIIN (MAATRASS)
	PROJEKTEERITUD MULTITORU (ÕHULIIN)
	PROJEKTEERITUD KLIENDILIIN (ÕHULIIN)
	PROJEKTEERITUD KAITSETORU 1250N
	PROJEKTEERITUD KAITSETORU 750N
	AVATUD KAEVIK
	PROJEKTEERITUD JAOTUSKAPP(780x520x1250mm)
	PROJEKTEERITUD VAHEJAOTUSKAPP (350x170x730mm)
	PROJEKTEERITUD LÕPP-PUNKT SOKLIL(270x100mm)
	PROJEKTEERITUD LÕPP-PUNKT MASTIL(210x180x300mm)
	MUINSUSKAITSEALA
	OLEMASOLEV SIDEKAEV
	KATASTRIRÜKSUSTE PIIRID
	OLEMASOLEV MADALPINGE ÕHULIIN
	OLEMASOLEV SIDEMAAKAABEL
	OLEMASOLEV SIDEKANALISATSIOON
	OLEMASOLEV MP MAAKAABEL
	OLEMASOLEV KESKPINGE MAAKAABEL
	OLEMASOLEV KESKPINGE ÕHULIIN
	OLEMASOLEV SOOJATRASS
	OLEMASOLEV DRENAAŽ
	OLEMASOLEV ÕHULIINI MAAKASUTUS(ELV)
	SÕLMITAV MAAKASUTUS
	LIKVIDEERITAV PUU


 <small>Sidevõrd & elektroonika</small>		OÜ Corle	Töö nr.	ELV_LISATÖÖD	Leht	Lehti
		Uustalu 2,Kose 75101			26	27
		www.corle.ee	Projekt	Kose alevik passiivse elektroonilise side juurdepääsuvõrgu rajamine		Mõõtkava
		corle@corle.ee				1: 500
Teostas	Anti Salura/allkirjastatud digitaalselt/	Asukoht	Harju maakond, Kose vald Kose alevik			09.06.2025
Kontrollis	Kaupo Kallak/allkirjastatud digitaalselt/					
Tellija	Corle OÜ	Joonis	Eelprojekt Asendiplaan			

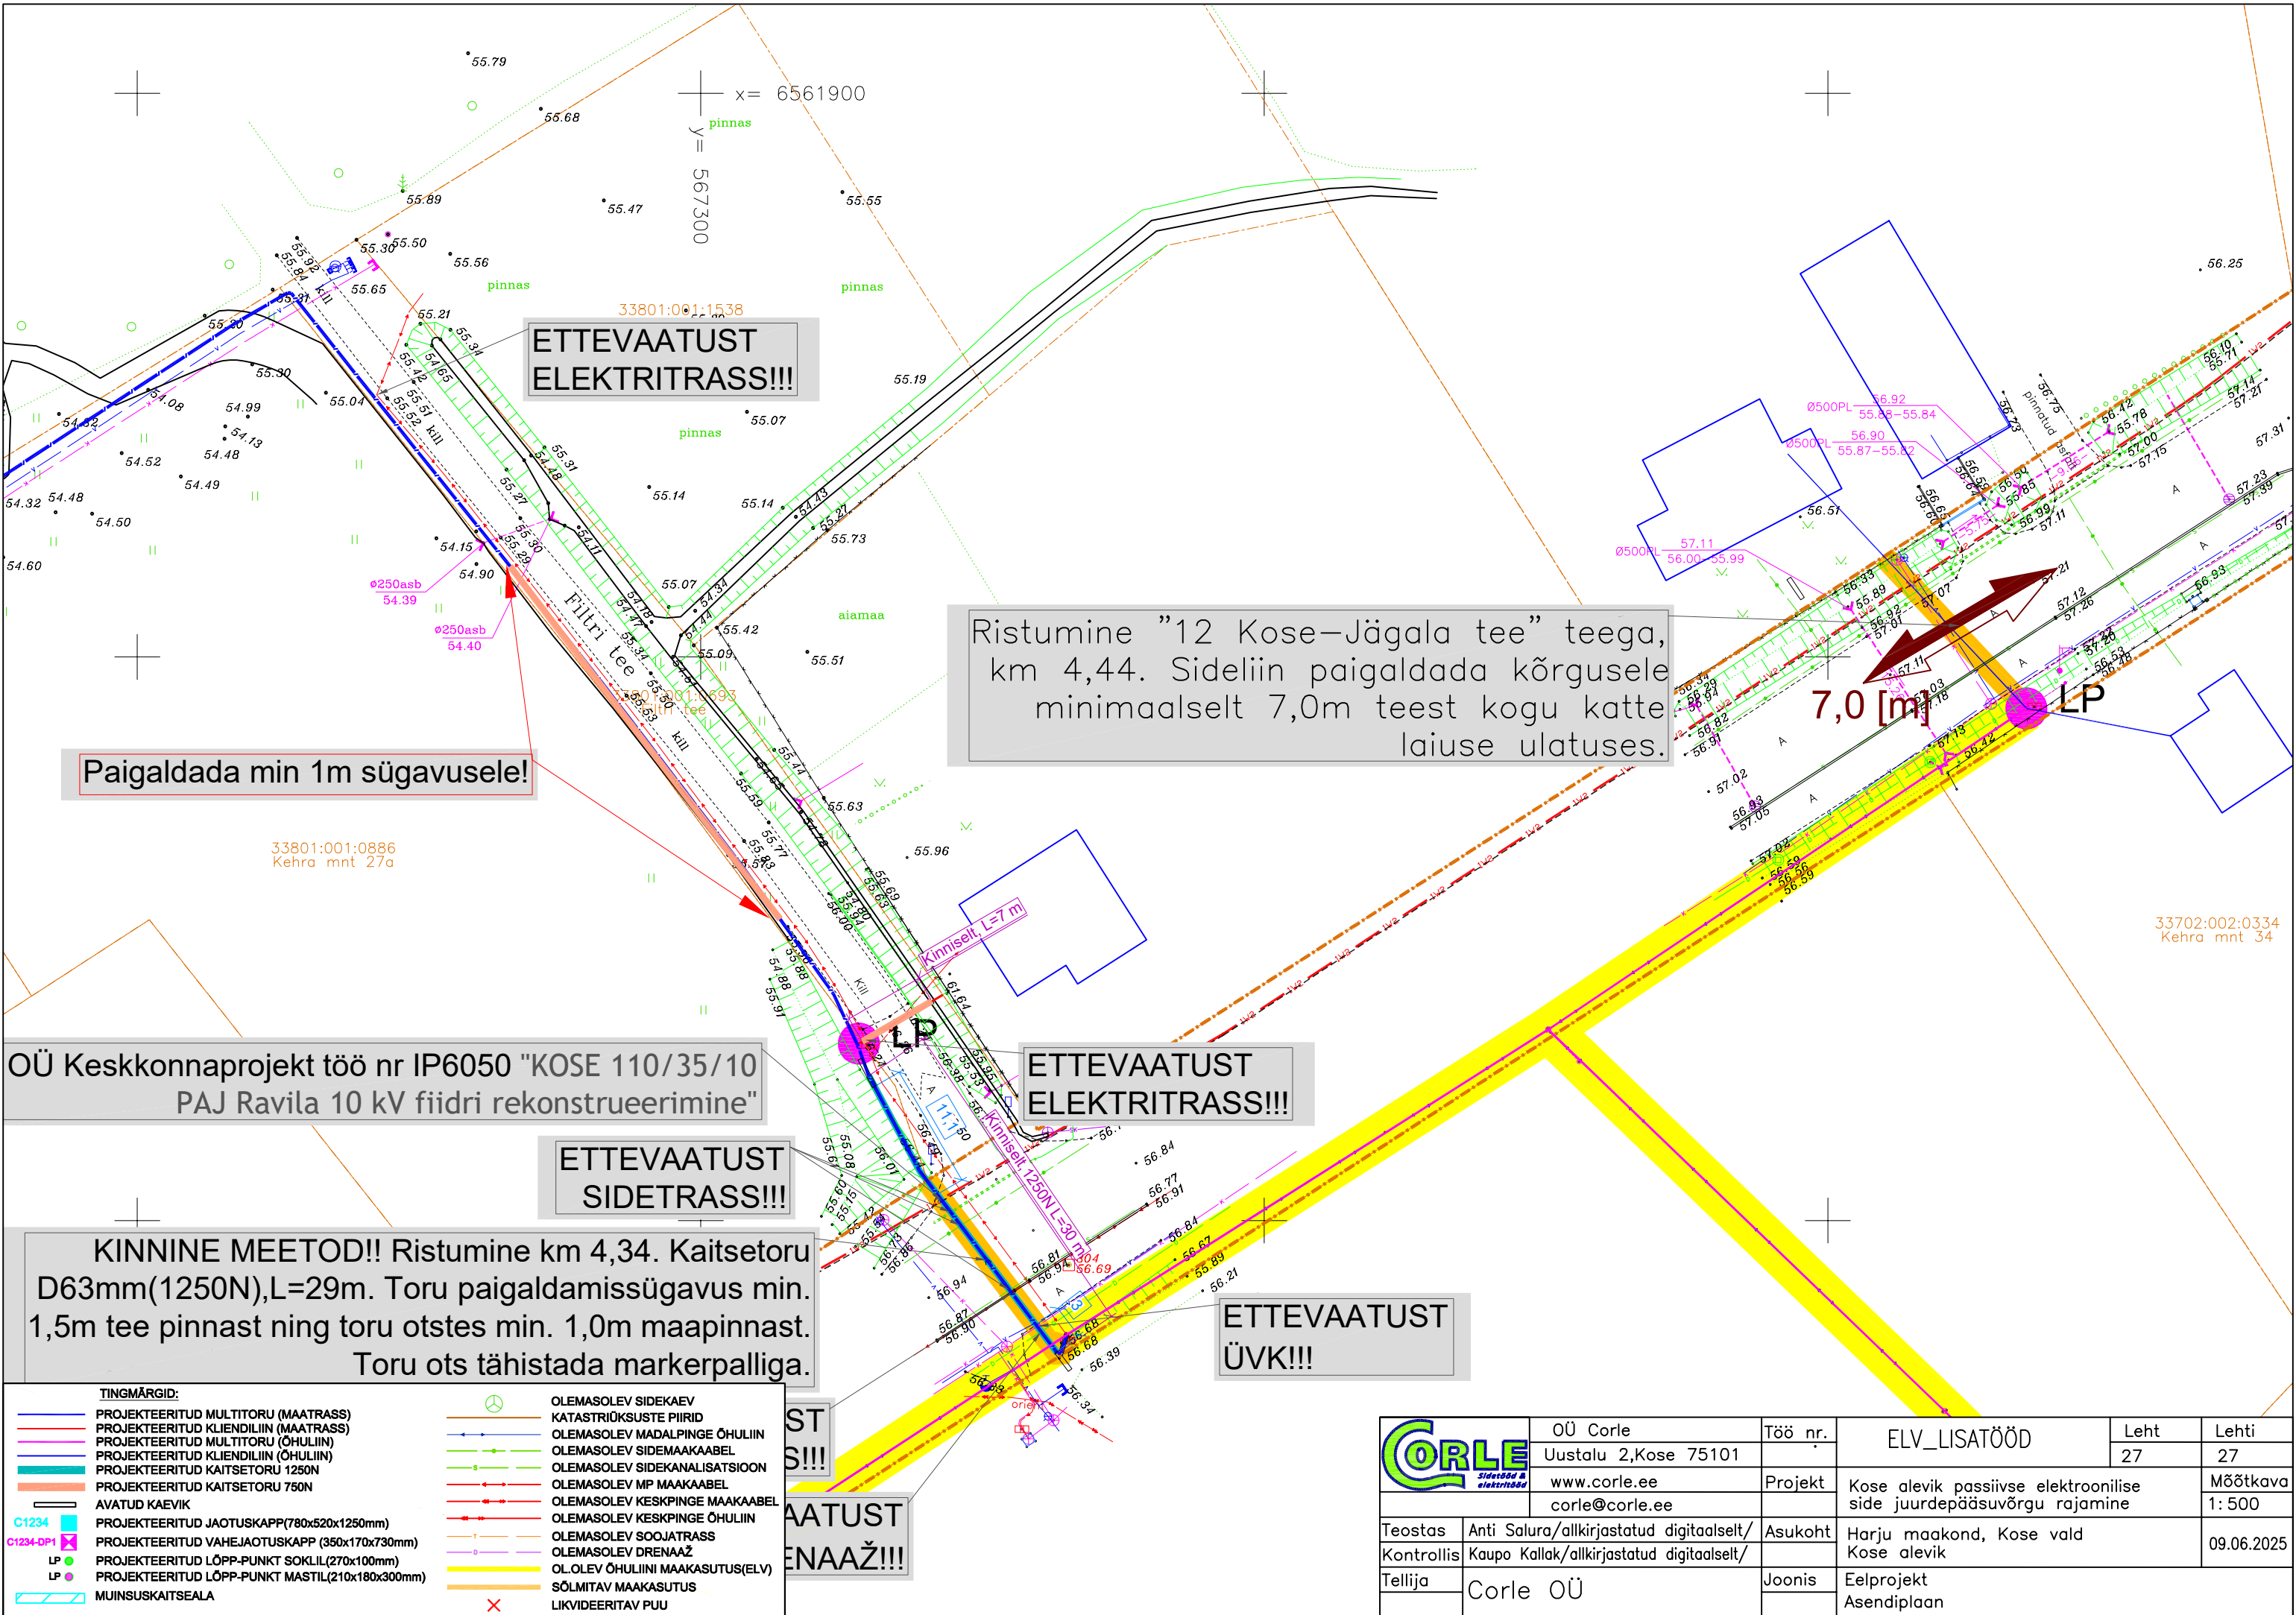

OÜ Keskkonnaprojekt töö nr IP6050 "KOSE 110/35/10
PAJ Ravila 10 kV fiidri rekonstrueerimine"

KINNINE MEETOD!! Ristumine km 4,34. Kaitsetoru
D63mm(1250N),L=29m. Toru paigaldamissügavus min.
1,5m tee pinnast ning toru otstes min. 1,0m maapinnast.
Toru ots tähistada markerpalliga.

TINGMÄRGID:	
	PROJEKTEERITUD MULTITORU (MAATRASS)
	PROJEKTEERITUD KLIENDILIIN (MAATRASS)
	PROJEKTEERITUD MULTITORU (OHULIIN)
	PROJEKTEERITUD KLIENDILIIN (OHULIIN)
	PROJEKTEERITUD KAITSETORU 1250N
	AVATUD KAEVIK
	PROJEKTEERITUD JAOTUSKAPP(780x520x1250mm)
	PROJEKTEERITUD VAHEJAOTUSKAPP (350x170x730mm)
	PROJEKTEERITUD LÕPP-PUNKT SOKLIL(270x100mm)
	PROJEKTEERITUD LÕPP-PUNKT MASTIL(210x180x300mm)
	MUINSUSKAITSEALA
	OLEMASOLEV SIDEKAEV
	KATASTRILIKU PIIRID
	OLEMASOLEV MADALPINGE OHULIIN
	OLEMASOLEV SIDEMAAKAABEL
	OLEMASOLEV SIDEKANALISATSIOON
	OLEMASOLEV MP MAAKAABEL
	OLEMASOLEV KESKPINGE MAAKAABEL
	OLEMASOLEV KESKPINGE OHULIIN
	OLEMASOLEV SOOJATRASS
	OLEMASOLEV DRENAAZ
	OLEMASOLEV OHULIINI MAAKASUTUS(ELV)
	SÕLMITAV MAAKASUTUS
	LIKVIDEERITAV PUU

		OÜ Corle	Töö nr.	ELV_LISATÖÖD	Leht	Lehti
		Uustalu 2,Kose 75101			27	27
		www.corle.ee	Projekt	Kose alevik passiivse elektroonilise side juurdepääsuvõrgu rajamine		Mõõtkava 1: 500
		corle@corle.ee				
Teostas	Anti Salura/allkirjastatud digitaalselt/	Asukoht	Harju maakond, Kose vald Kose alevik			09.06.2025
Kontrollis	Kaupo Kallak/allkirjastatud digitaalselt/					
Tellija	Corle OÜ	Joonis	Eelprojekt Asendiplaan			