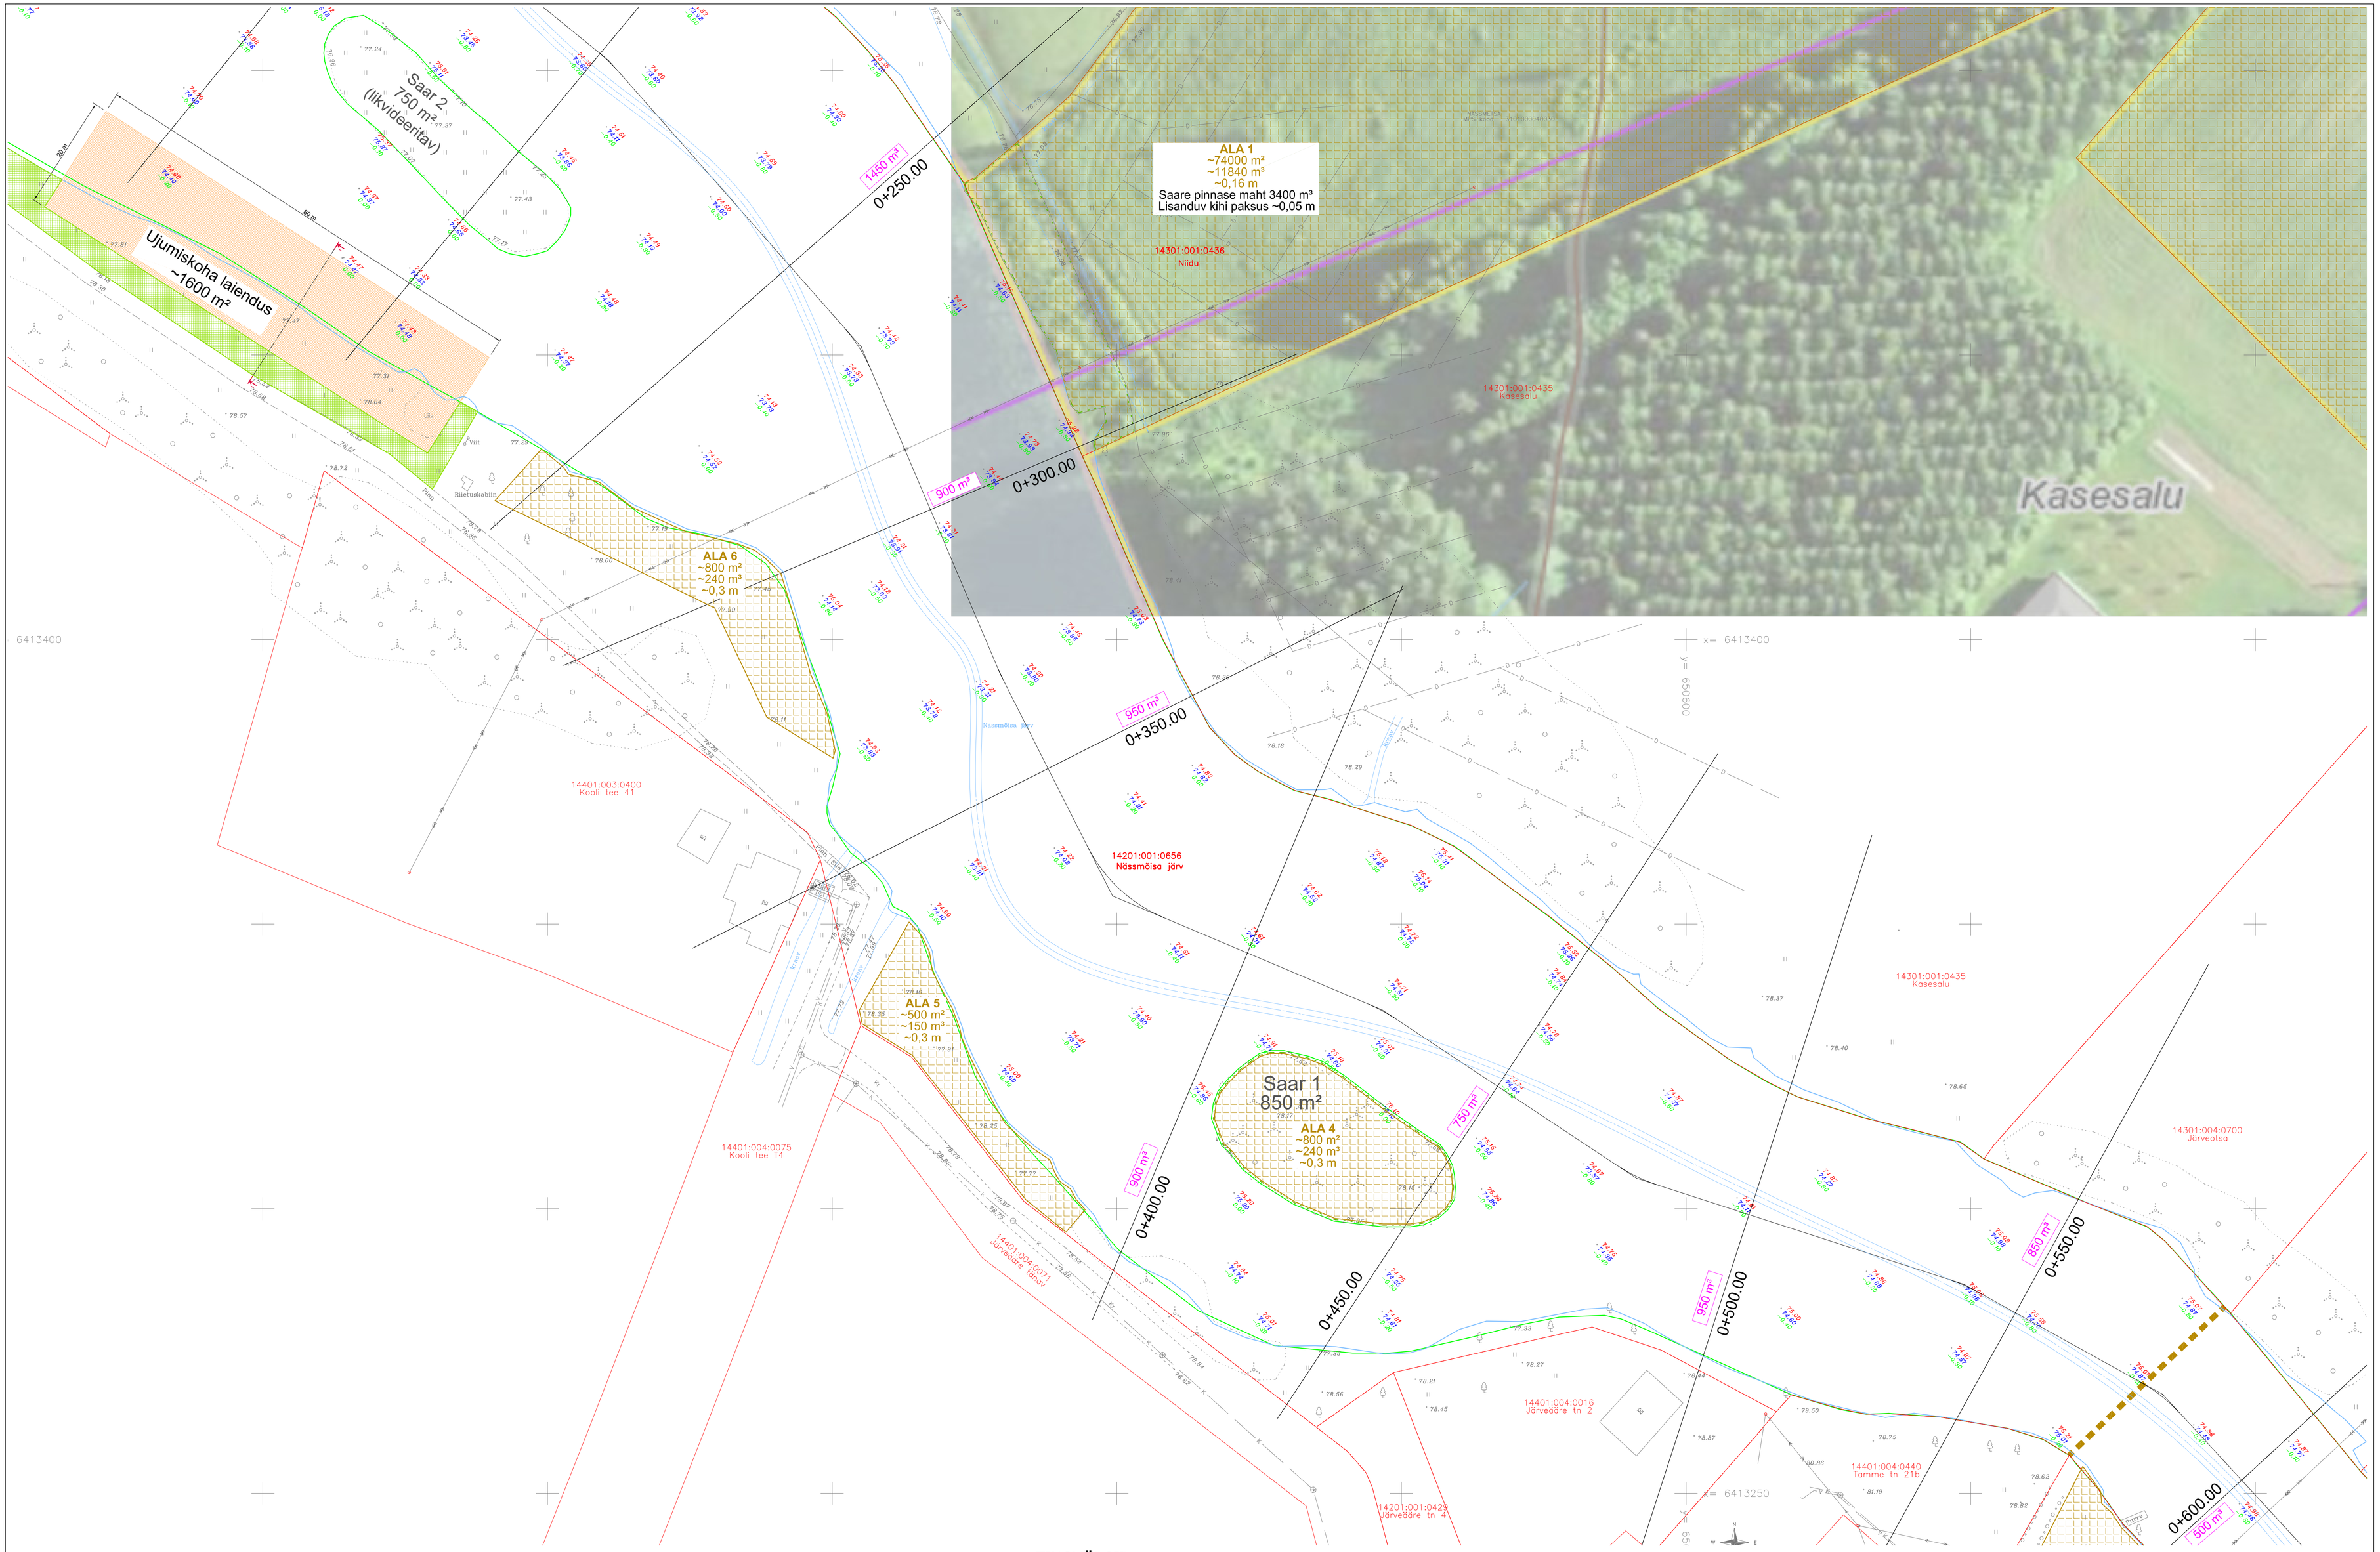

TINGMÄRGID

- Katastriüksuse piir
- Paisjärve veepiir (EELIS andmetel)
- Paisjärve veepiir (mõõdistus 2022)
- Paisjärve osade vaheline piir
- 76.72 Maapinna kõrgus
- 74.59 Paisjärve sette kõrgus
- 73.79 Paisjärve põhja kõrgus
- -0.80 Paisjärve sette paksus
- 0+350.00 Piketijoon ja tähis
- 1100 m³ Sette maht arvutuspiirkonnas
- Ehitusaegne voolusäng (orient)
- Võsa eemaldamise piirkond
- Projekteeritud sette ladestamise ala
- ALA 1 ~1000 m² ~200 m³ ~0,2 m — Ala nr. Ala pindala Ladestatava sette maht Keskmine settekihi paksus
- Projekteeritud ujumiskoha laiendus (1600 m²)
- Projekteeritud haljasala taastus

Märkused:
1. Geodeetiline alusplaan. Taristu Geodeesia OÜ, töö nr GE-4-22, juuli.2022. Koordinaadid L-Est 97, kõrgused EH2000 süsteemis

Projektkitjuht/Proj engr.	Elar Põldvere	(allkirjastatud digitaalselt)
Projekteerija/Designer	Kristjan Karabelnik	
Projekteerija/Designer	Elar Põldvere	

OÜ ALKRANEL
Riia 15B, Tartu
tel. 736 6676
info@alkranel.ee
www.alkranel.ee

Tellija/Customer	Antsla Vallavalitsus	Töö nr./Job nr. 18-03-22-JEP
Objekt/Object	Nässmõisa paisjärve settest puhastamine	Joonise nr./Drawing nr. AS-02
Aadress/Location	Antsla linn, Antsla vald, Võrumaa	Mõõtkava/Scale 1 : 500
Joonis/Drawing	Asendiplaan - Leht 2	Kuupäev/Date 31.10.2022
Fail/File	180322JEP_EP_NassmoisaPaisjarv.dwg	Staadium/Stage: EP