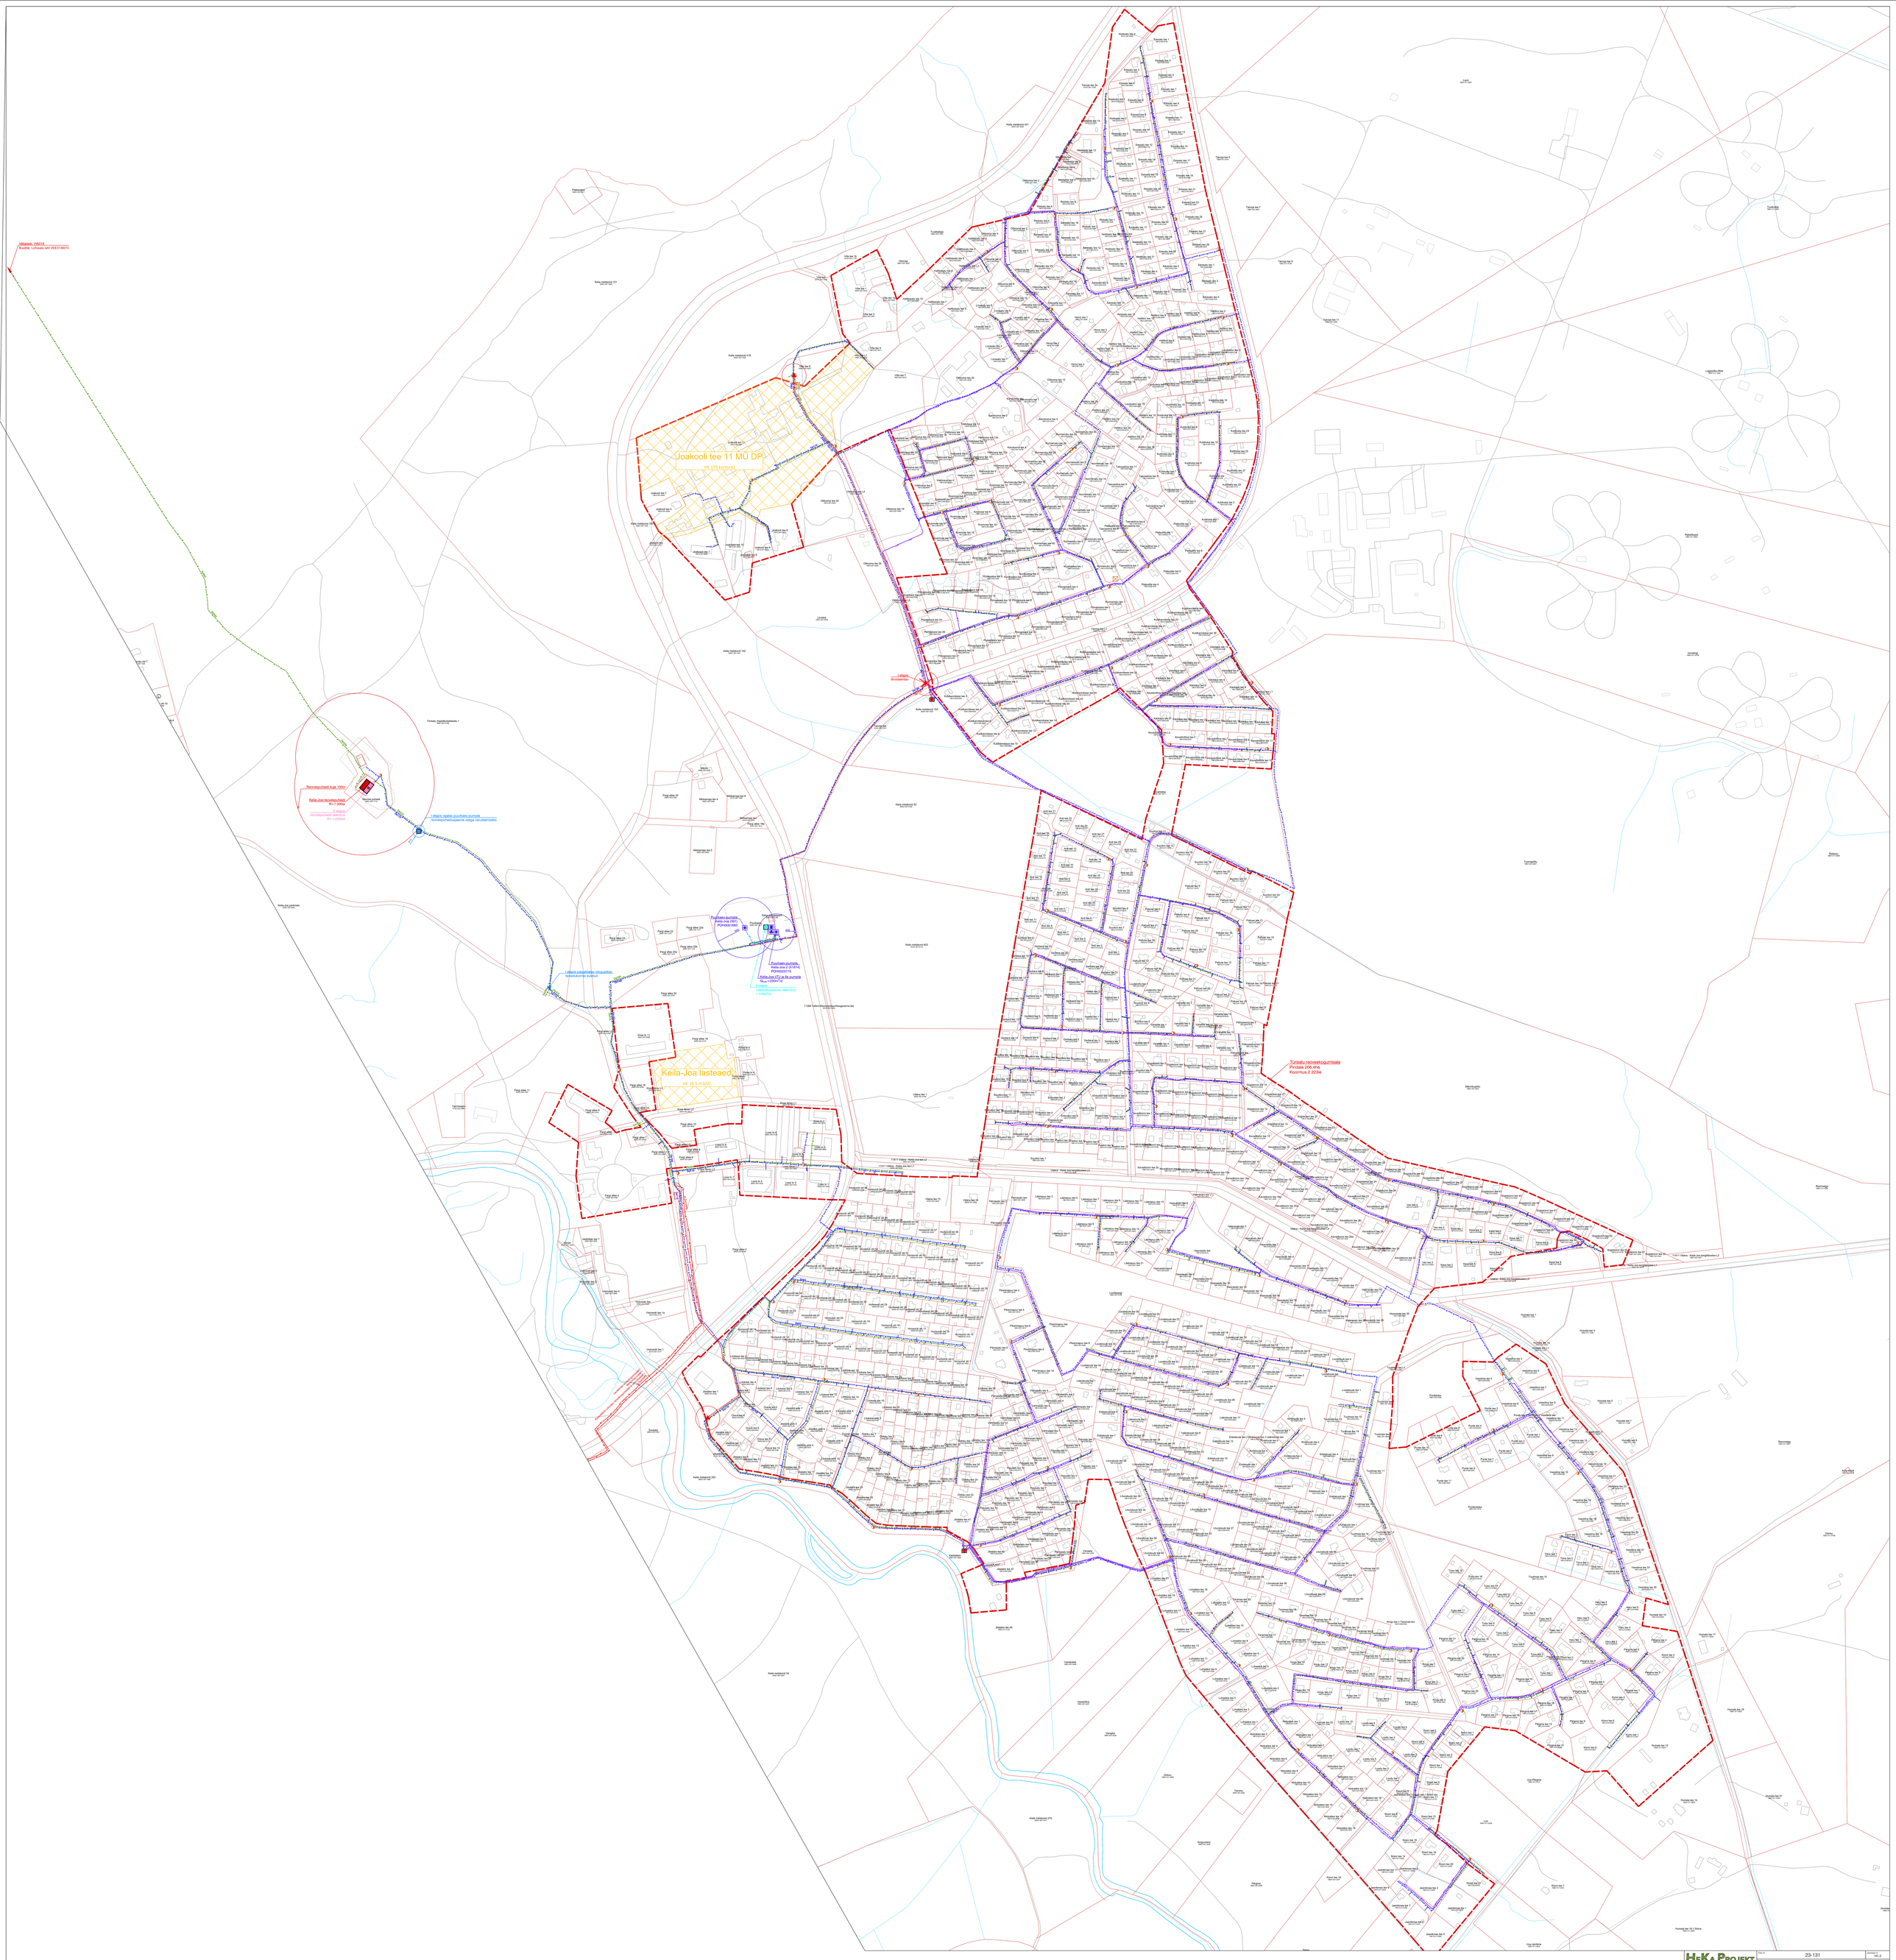

HEKA PROJEKT Registrikood: 12540207 KMKR nr: EE102420265		Töö nr: 23-131	Joonise nr: VK-3
		Objekti nimetus: Lääne-Harju valla ühisveevärgi ja -kanalisatsiooni arendamise kava 2024-2035	
Telefon: +372 5 341 341<| http://www.hekaprojekt.ee Tel: +372 5 341 341 Fax: +372 5 341 342			
Teostaja: AS Lähevesi		Objekti aadress: Aidra küla, Türisalu küla, Harku vald, Harju maakond; Keila-Joa alevik Lääne-Harju vald Harju maakond	Staadium: Arendamise kava
Koostaja: Kadi Rajala-Pihl		Joonise nimetus: Türisalu reoveekogumisala Ühisveevärgi ja -kanalisatsioonisüsteemide arendiplaan	Mõõtkava: 1:2000
Projektijuht: Kadi Rajala-Pihl			
Kuupäev: 17.01.2024	17.01.2024		