

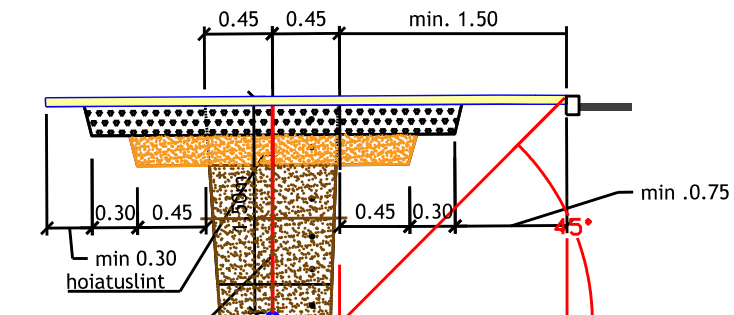
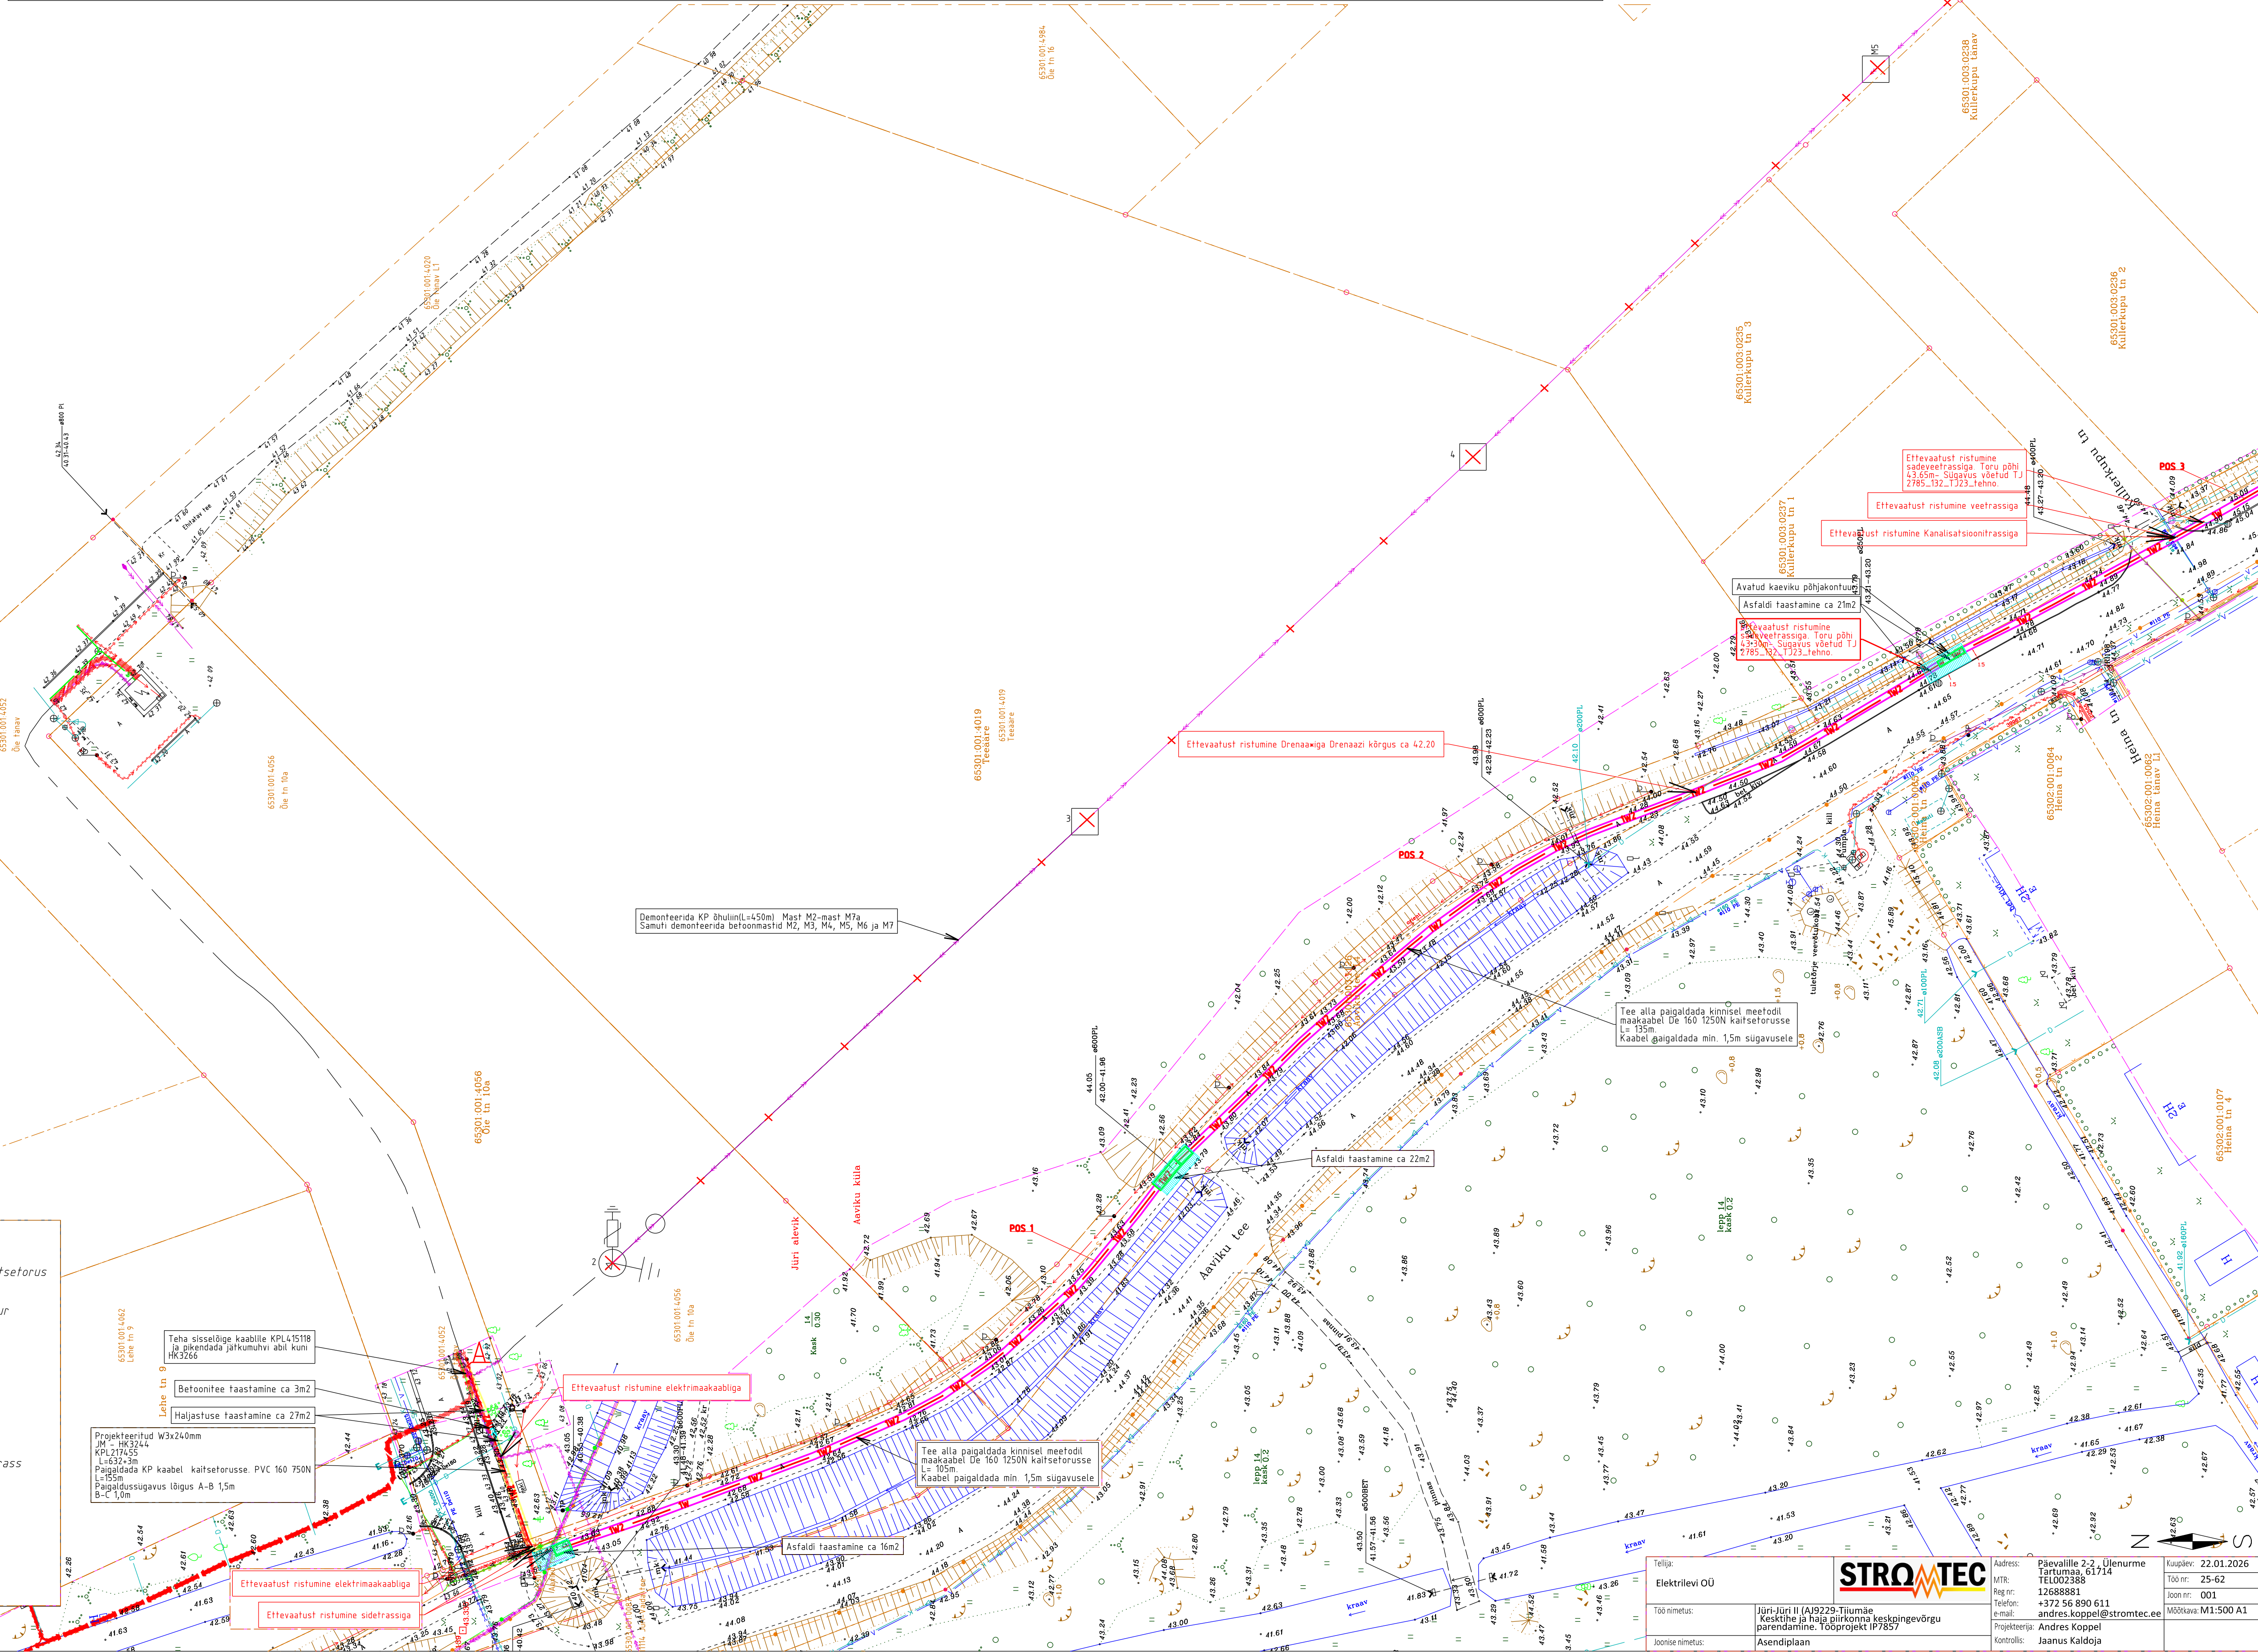



JALGTEE ASFALKATTE TAASTAMINE  
Kaeviku varisemisnurk 45 kraadi  
1:100

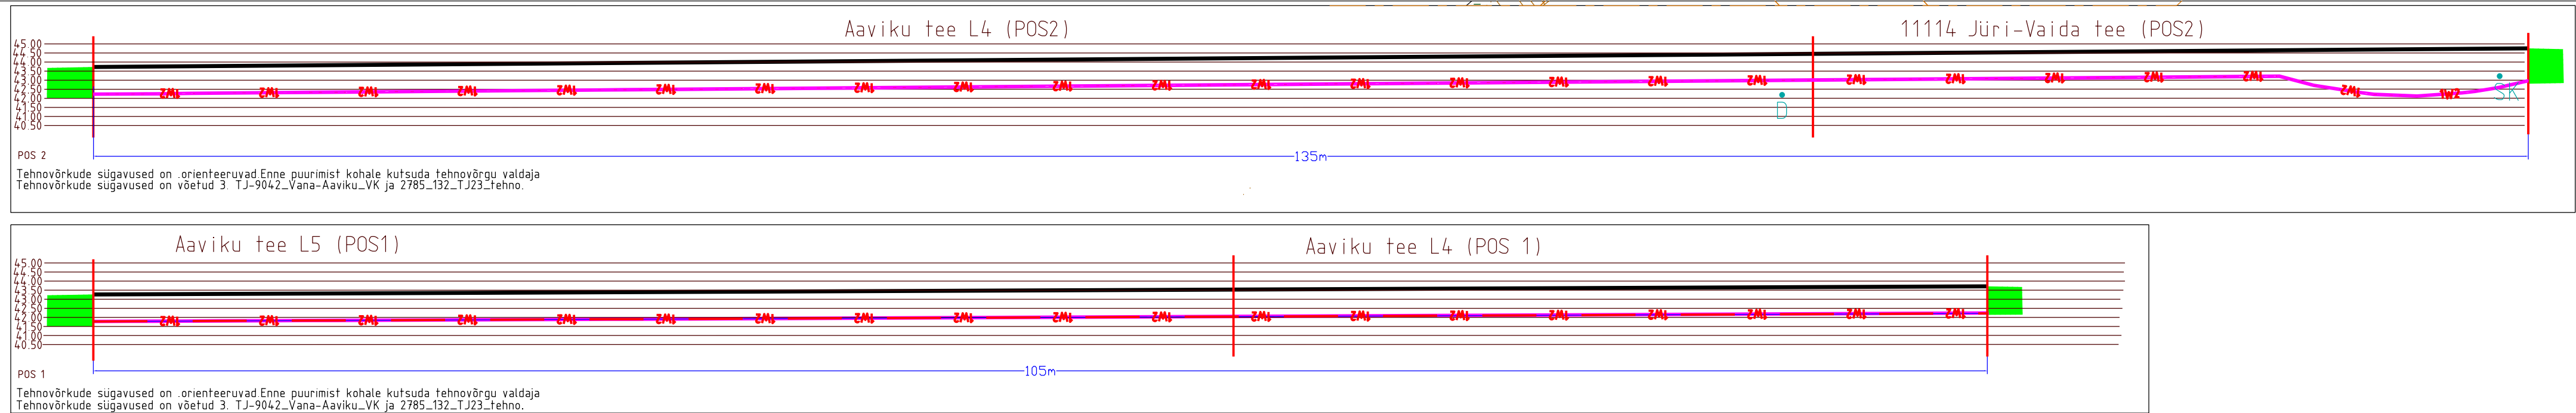

|   |          |
|---|----------|
| Asfaltbetoon AC 8 sur 70/100   | h= 5 cm  |
| Päälustkiustust alus fr.4/63 E±40 MPa   | h= 20 cm |
| Dreenkiht<br>keresteraline tiiv(looduslik fr. 0.063 -63, kt=0,98                                                                                   | h= 20 cm |
| Tee mulle<br>keresteraline tiiv(looduslik kruus või<br>oleumalempinnas, millel eemaldatud mitte sobiv<br>materjal fr. 0.063 -63, kt=0,98           | h= 35 cm |
| Esmase tagasitõide<br>keresteraline tiiv(looduslik kruus või<br>oleumalempinnas, millel eemaldatud mitte sobiv<br>materjal fr. 0.063 -63, E±65 MPa | h= 20 cm |
| Kaitsestroom sängistuskih<br>keresteraline tiiv(looduslik kruus fr. 0.063 -63,<br>E±65 MPa                                                         | h=10 cm  |
| Tihendatud kaeviku küna põhi E±65 MPa<br>(tihendamise mitte saavutamiskiitla pööblituskuga<br>4/16, mis asendab kaevustroom sängistuskih)          |          |

[illegible]

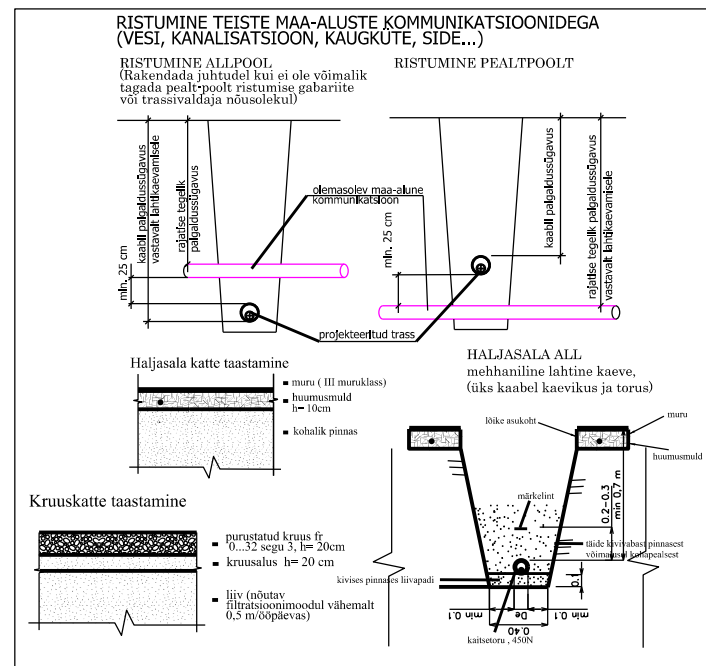

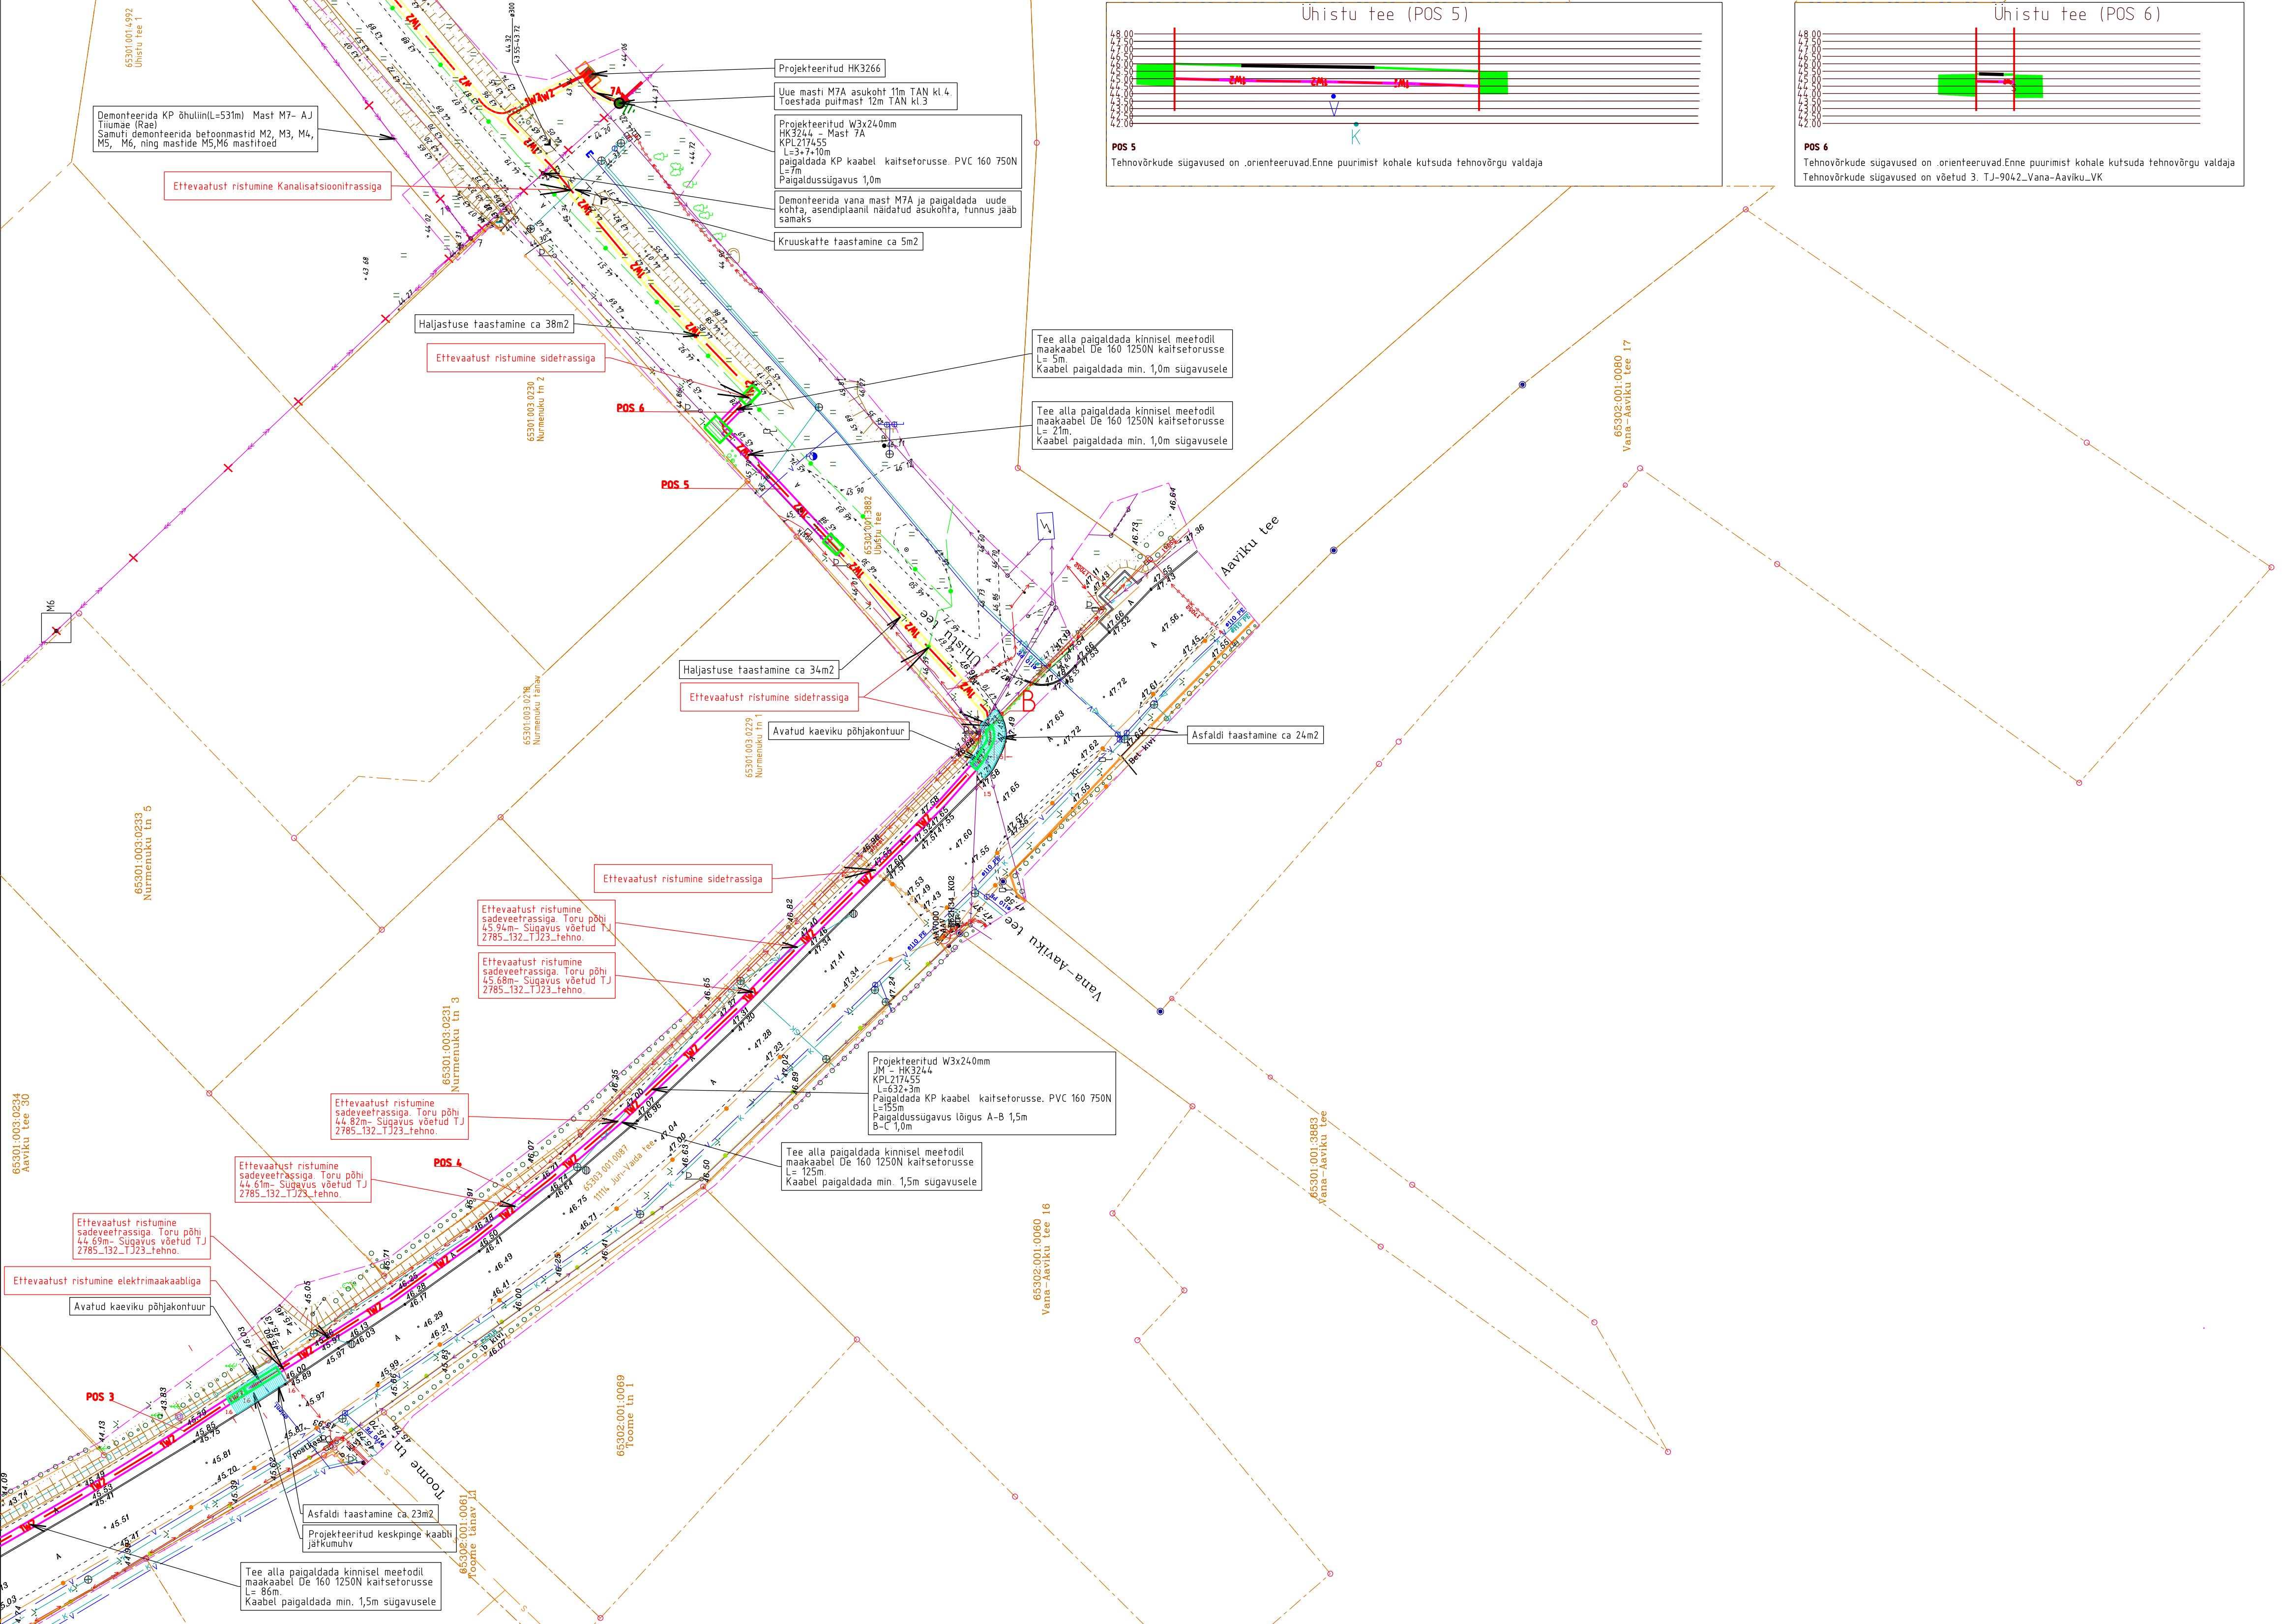

**TINGMARGID ASENDIPLAANIL:**

Projekteeritud 10 kV kaabliass 750N kaitsetorus  
esimene nr näitab kaablite arvu kaevikus

Projekteeritud puurimisakaeviku põhjakontuur

Projekteeritud HK3266

Projekteeritud kaablikaitsetoru 1250N

Projekteeritud maandus

Olemasolev mp kaabel

Olemasolev kp kaabel

Olemasolev mp õhuliin

Olemasolev sidefrass

Olemasolev sadevee frass

Olemasolev kanalisatsioon/ survekanaali frass

Olemasolev veefrass

Katastriüksuse piir



Demonteeritav KP õhuliin

Haljastuse taastamine (kaevetööde ala)

Projekteeritud Keskpinge jätkumuhv


Asfaldi taastamine

Projekteeritud mast ja mastitugi

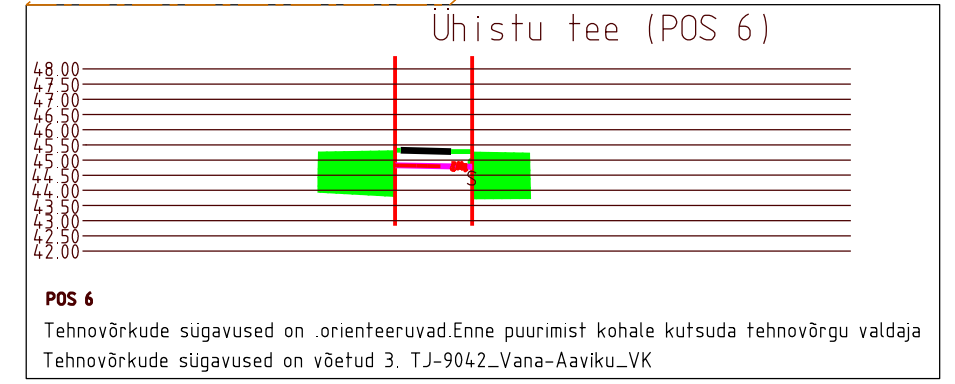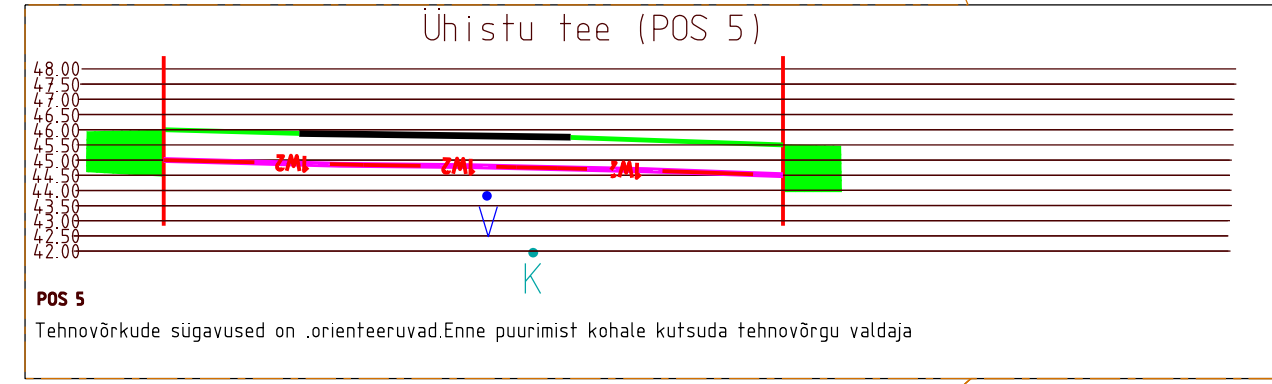



**JALGTEE ASFALKATTE TAASTAMINE**  
Kaeviku varisemisenurk 45 kraadi  
1:100

|   |          |
|---|----------|
| Asfaltbetoon AC 8 surf 70/100   | h= 5 cm  |
| Paekillustikust alus fr.4/63 Ee140 MPa   | h= 20 cm |
| Dreenkiht   | h= 20 cm |
| keskteraline tiiv/looduslik kruus või olemasolevpinnas, millest eemaldatud mitte sobiv materjal fr. 0.063..63, kt=0,98                    | h= 35 cm |
| Tee mulle keskteraline tiiv/looduslik kruus või olemasolevpinnas, millest eemaldatud mitte sobiv materjal fr. 0.063..63, kt=0,98          | h= 20 cm |
| Esmase tagastide keskteraline tiiv/looduslik kruus või olemasolevpinnas, millest eemaldatud mitte sobiv materjal fr. 0.063..63, Ee65 MPa  | h= 20 cm |
| Kaitsetoru sängituskiht keskteraline tiiv/looduslik kruus fr. 0.063..63, Ee65 MPa                                                         | h=10 cm  |
| Tihendatud kaeviku küna põhi Ee65 MPa (tihendamise mitte saavutamisel kiiluda paekillustikuga 4/16, mis asendab kaitsetoru sängituskihti) |          |

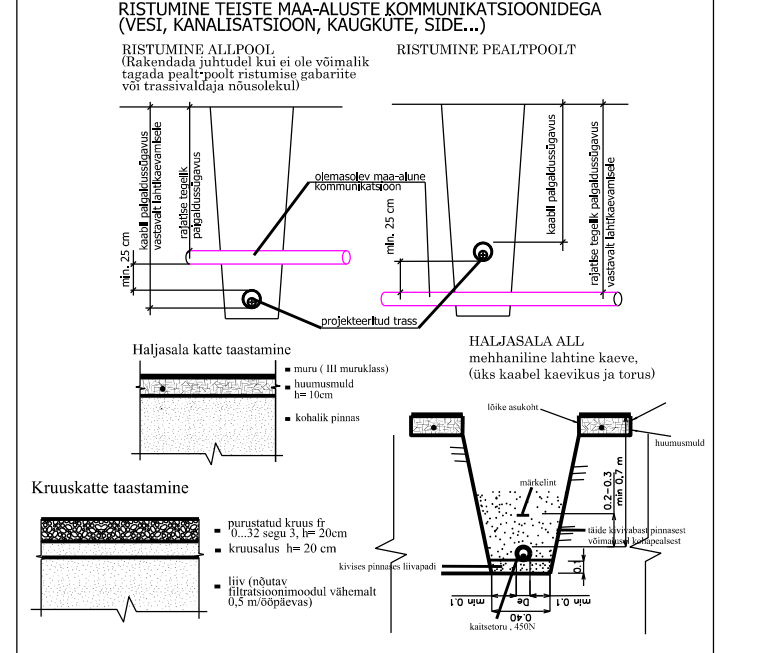



Märkused:

- Projekt on teostatud digitaalseeritud alusplaanile vastavalt Elektrilevi OÜ poolt väljastatud projekteerimisülesandele
- Kaabel ja elektriseadmete paigaldamisel järgida kehtivates normdokumentides sätestatud ja valmistajatehase nõudeid. Normdokumentide nimekirja vt. seletuskirjast.
- Enne ehitustööde algust tuleb projekteeritud kaabliassu asukoht looduses maha märkida
- Maakaabel paigaldada kogu mahus kaitsetorusse 1,0 m sügavusele või võimalikult jopeil viidatule
- Ristumised teiste kommunikatsioonidega vt. seletuskirjast.
- Kõik trassid on koostatud maamõõdikuga ning teiste kommunikatsioonide valdajatega.

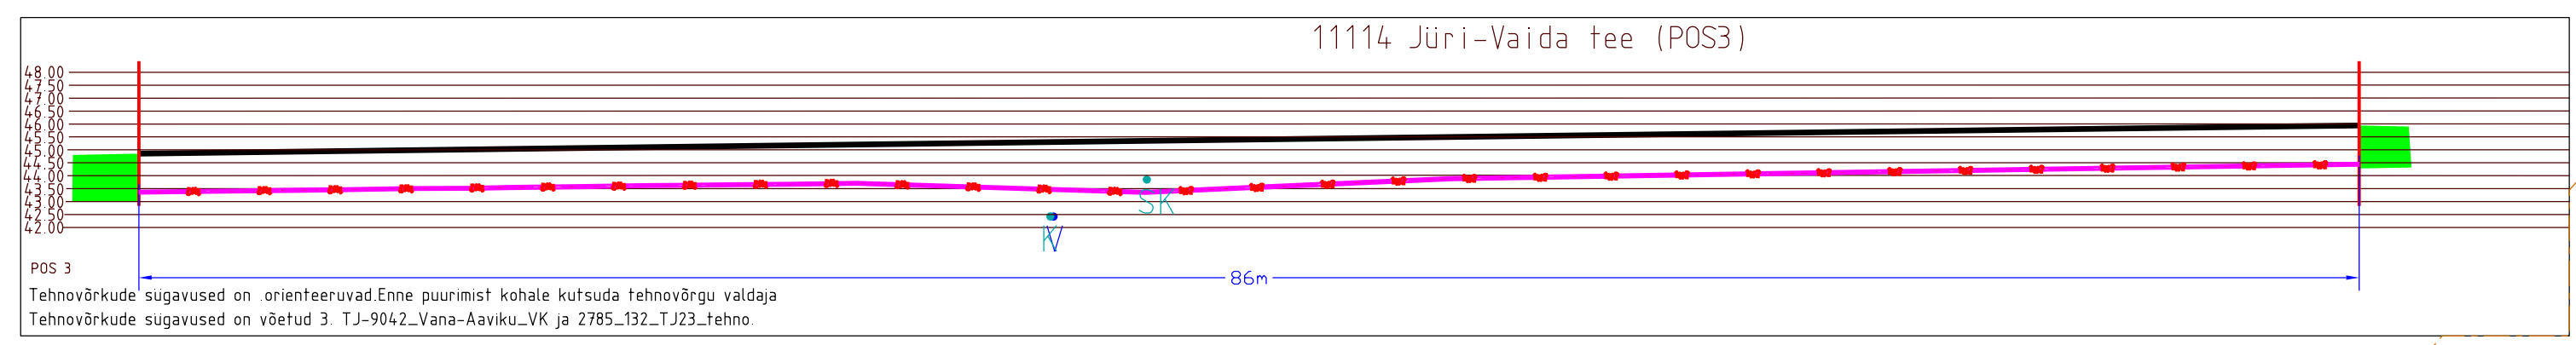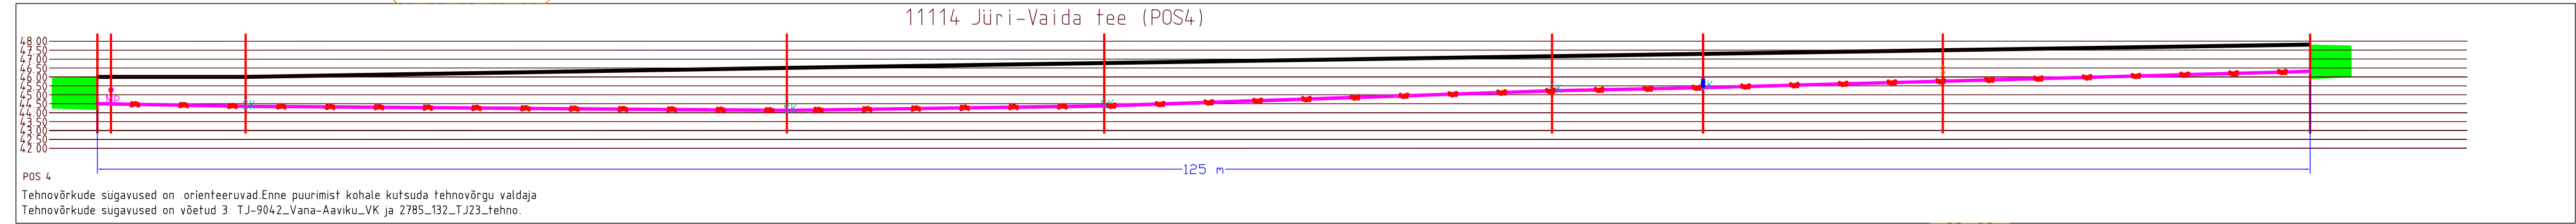

|   |                                                |                      |
|---|------------------------------------------------|----------------------|
| Tellijä: Elektrilevi OÜ                                                                                             | Address: Pärnala 2-2, Ülenurme Tartumaa, 61714 | Kehtivus: 22.01.2026 |
| Töö nimetus: Jüri-Jüri II (AJ9229-Tiimäe Kesklinna ja hõja piirkonna keskkonnagõrgu parendamine. Tööprojekt IP7857) | Reg nr: 12688881                               | Töö nr: 25-62        |
| Joonise nimetus: Asendiplaan                                                                                        | Telefon: +372 56 890 611                       | Jooni nr: 002        |
|   | e-mail: andres.koppel@stromtec.ee              | Mõõtkava: M1:500 A1  |
|   | Projekteerija: Andres Koppel                   |                      |
|   | Kontrollis: Jaanus Kaldoja                     |                      |

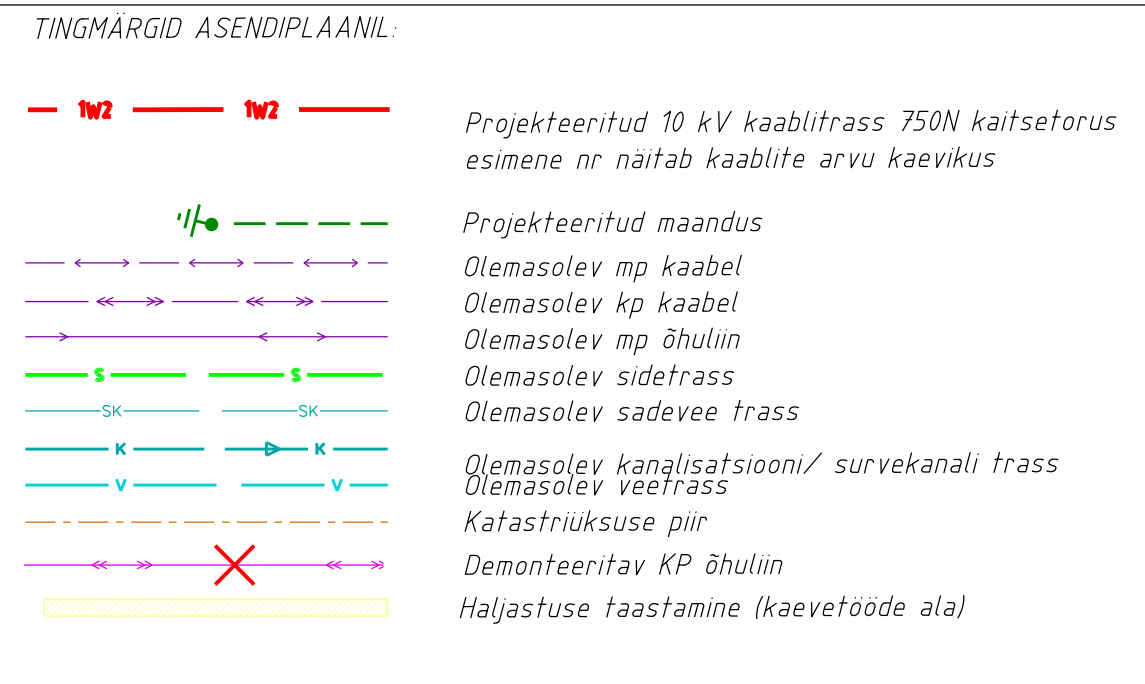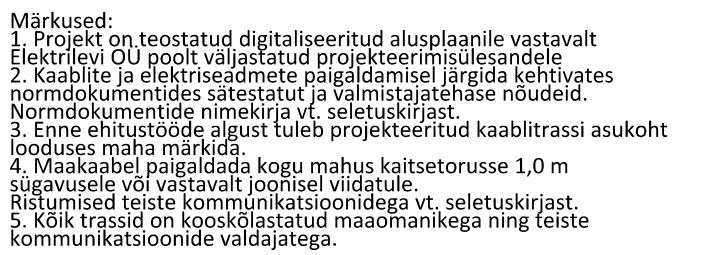


0018


|                  |  |   |                                                      |                                   |                     |
|------------------|--|---|------------------------------------------------------|-----------------------------------|---------------------|
| Tellija:         |  |                           | Address: Päevalille 2-2, Ülenurme<br>Tartumaa, 61714 |                                   | Kuupäev: 22.01.2026 |
| Elektrilevi OÜ   |  |   | MTR: TEL002388                                       |                                   | Töö nr: 25-62       |
| Töö nimetus:     |  | Jüri-Jüri II (AJ9229-Tiiumäe)Keskthi ja haja piirkonna<br>keskpingevõrgu<br>parendamine. Tööprojekt IP7857 |                                                      | Reg nr: 12688881                  | Joon nr: 004        |
| Joonise nimetus: |  |   |                                                      | Telefon: +372 56 890 611          | Mõõtkava: M1:500 A3 |
|                  |  |   |                                                      | e-mail: Andres.Koppel@stromtec.ee |                     |
|                  |  |   |                                                      | Projekteerija: Andres Koppel      |                     |
|                  |  |   |                                                      | Kontrollis: Jaanus Kaldoja        |                     |




- Märkused:
1. Projekt on teostatud digitaliseeritud alusplaanile vastavalt Elektrilevi OÜ poolt väljastatud projekteerimisülesandele
  2. Kaablite ja elektriseadmete paigaldamisel järgida kehtivates normdokumentides sätestatud ja valmistajatehase nõudeid.
  3. Enne ehitustööde algust tuleb projekteeritud kaablitrassi asukoht looduses maha märkida.
  4. Maakaabel paigaldada kogu mahus kaitsetorusse 1,0 m sügavusele või vastavalt joonisel viidatule.
  5. Ristumised teiste kommunikatsioonidega vt. seletuskirjast.
- Kõik trassid on kooskõlastatud maaomanikega ning teiste kommunikatsioonide valdajatega.

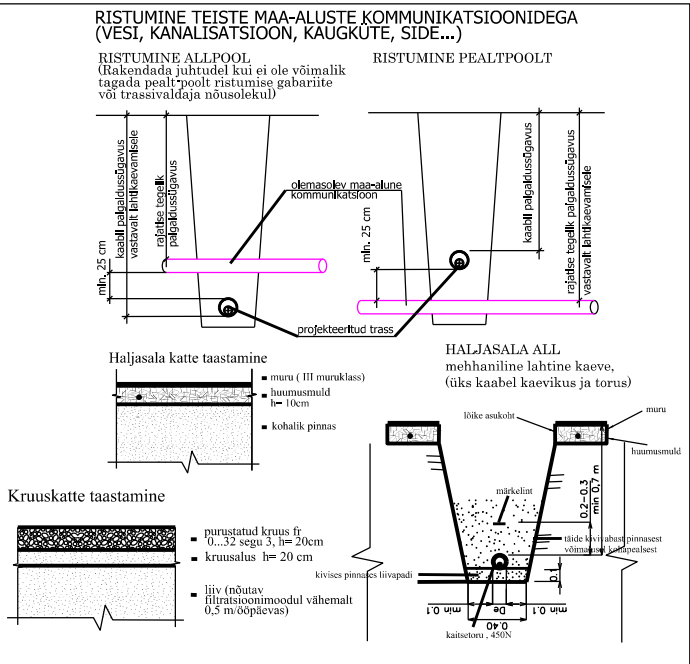











TINGMÄRGID ASENDIPLAANIL:

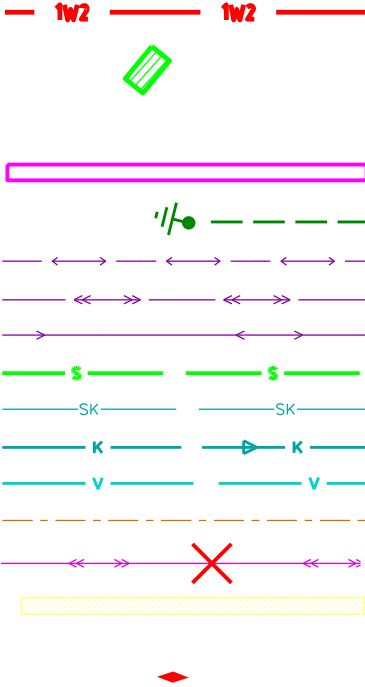

- Projekteeritud 10 kV kaablitrass 750N kaitsetorus  
esimene nr näitab kaablite arvu kaevikus
- Projekteeritud puurimiskaeviku põhjakontuur
- Projekteeritud kaablikaitsetoru 1250N
- Projekteeritud maandus
- Olemasolev mp kaabel
- Olemasolev kp kaabel
- Olemasolev mp õhuliin
- Olemasolev sidetrass
- Olemasolev sadevee trass
- Olemasolev kanalisatsiooni/ survekanali trass
- Olemasolev veetrass
- Katastriüksuse piir
- Demonteeritav KP õhuliin
- Haljastuse taastamine (kaevetööde ala)
- Projekteeritud Keskpinge jätkumuhv

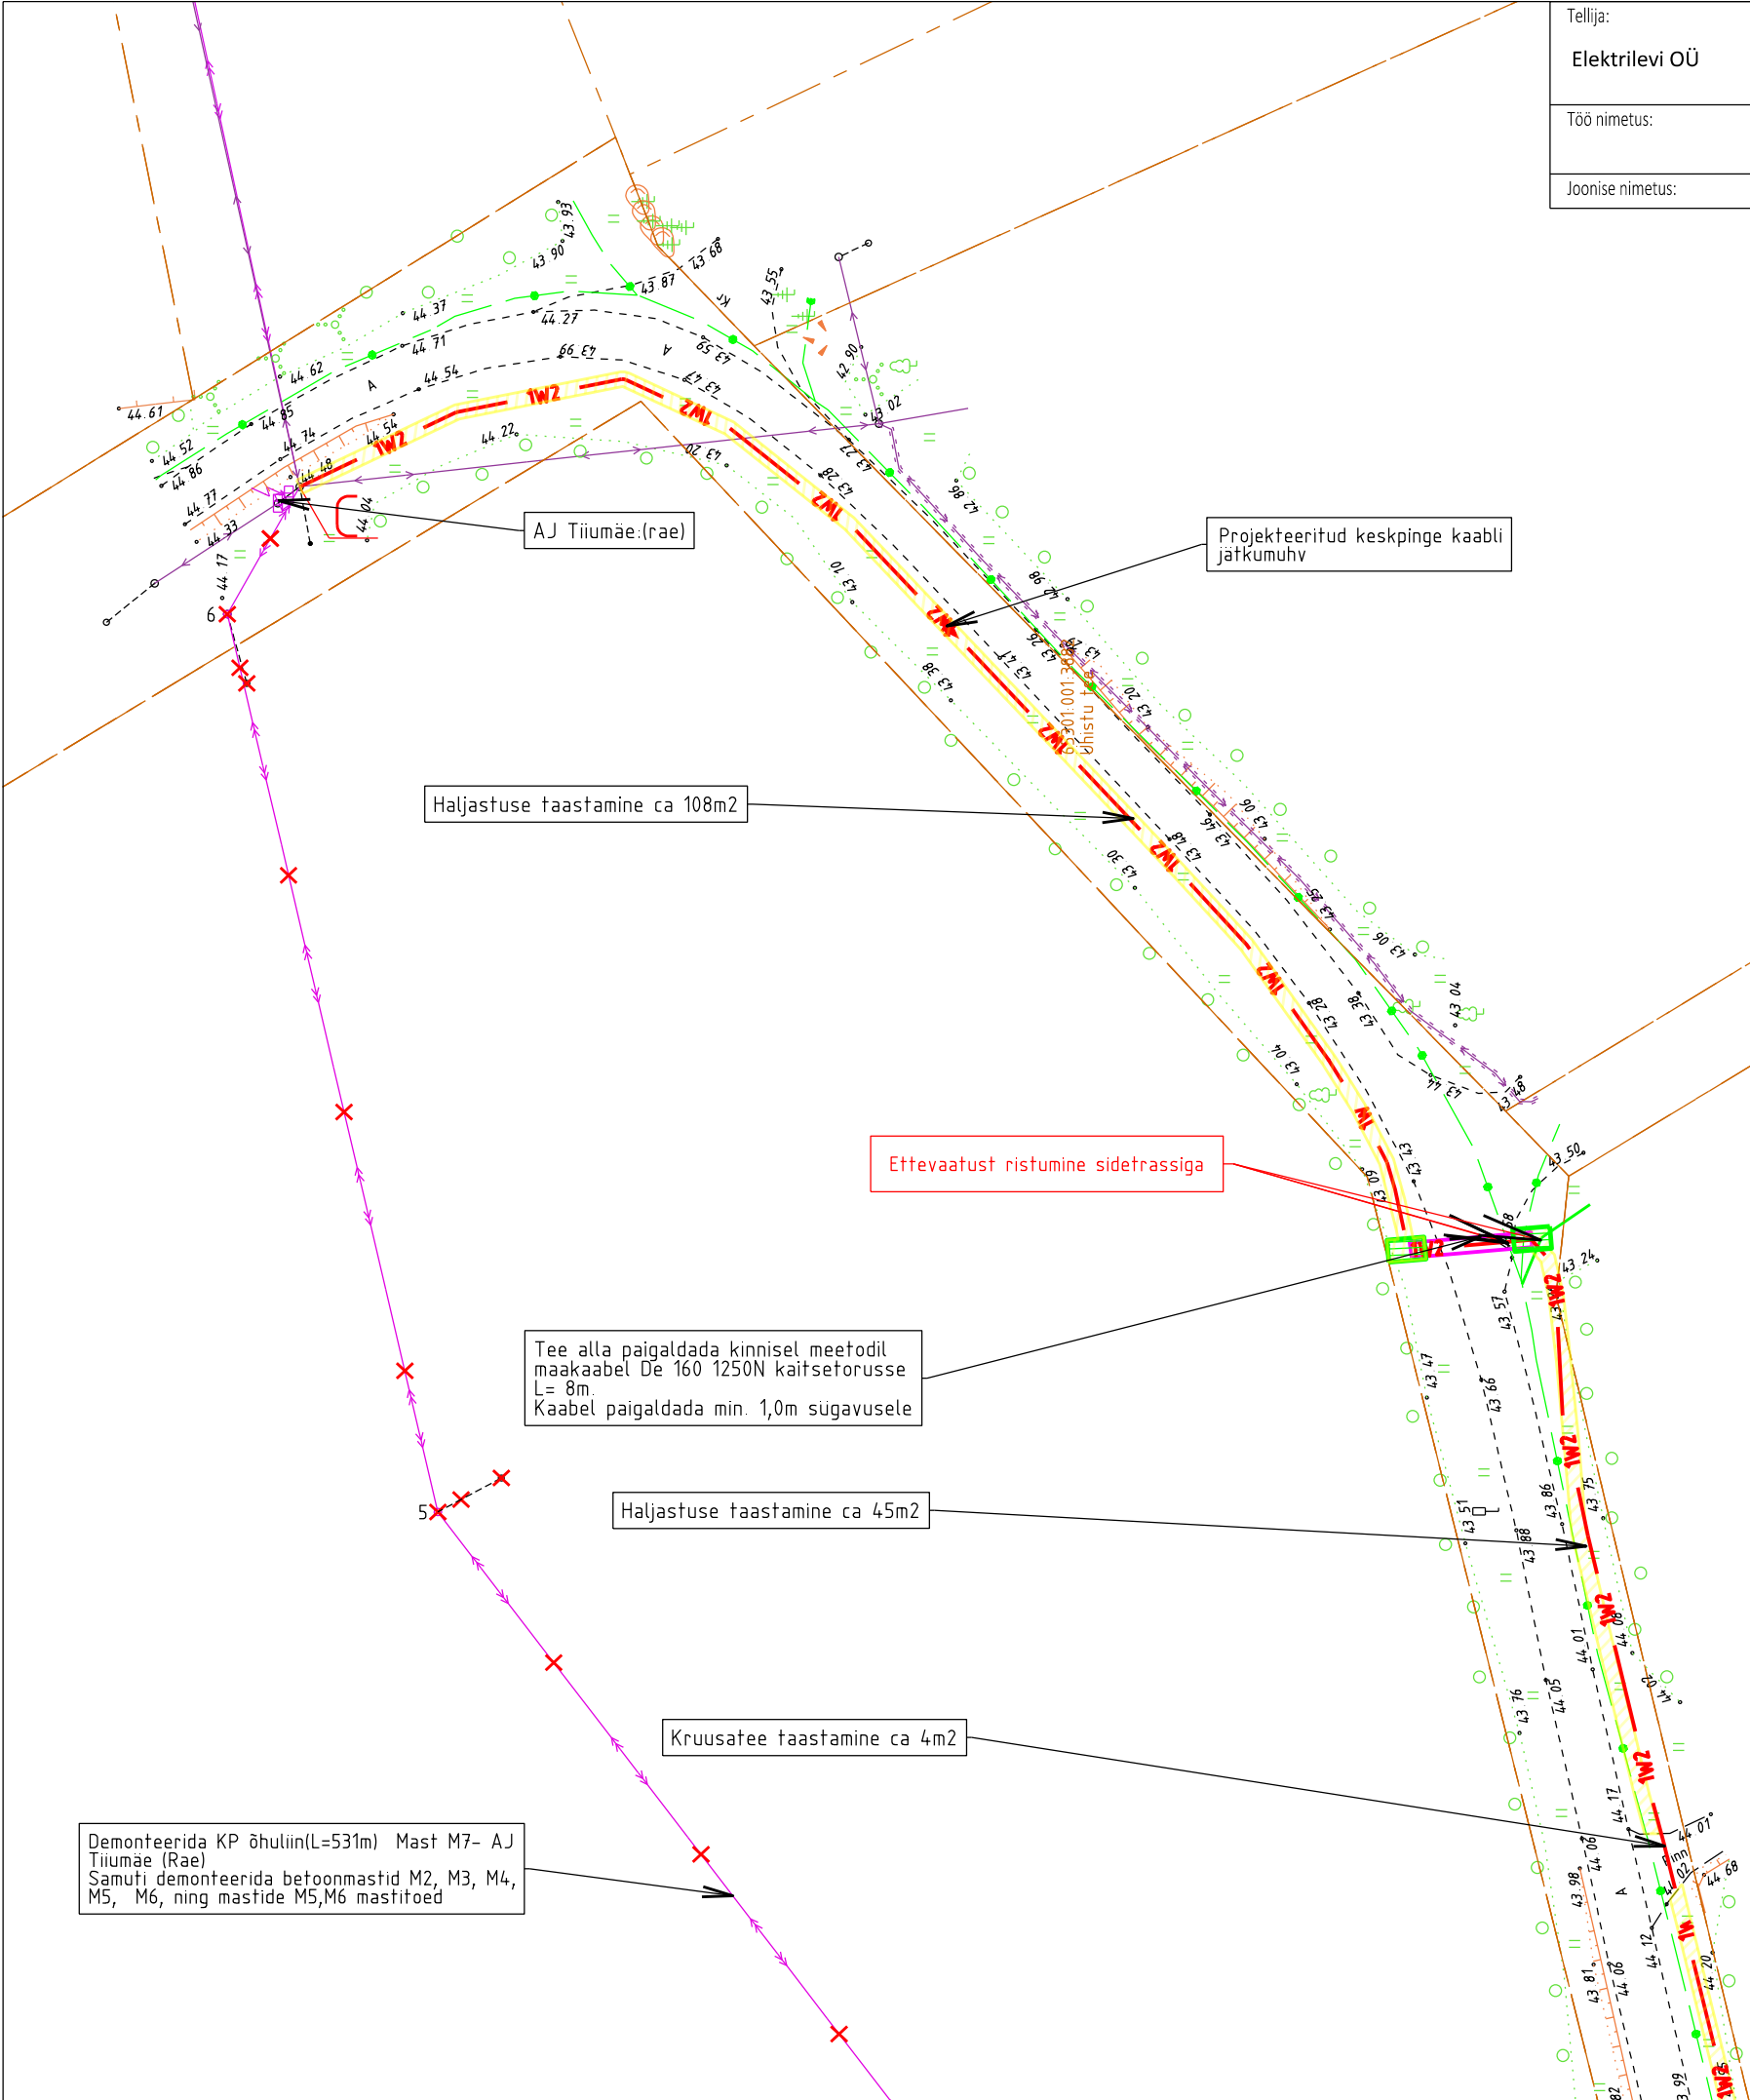



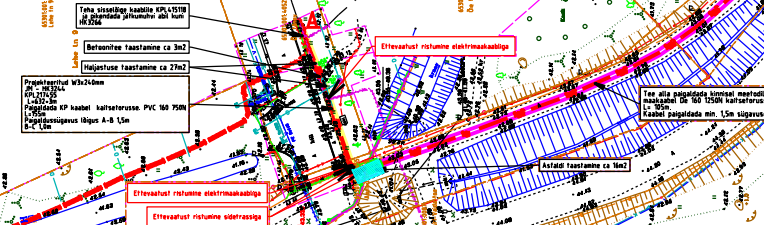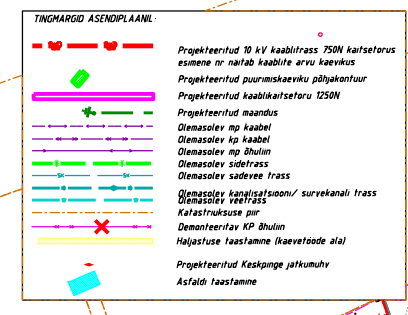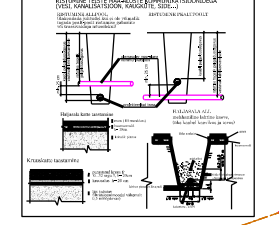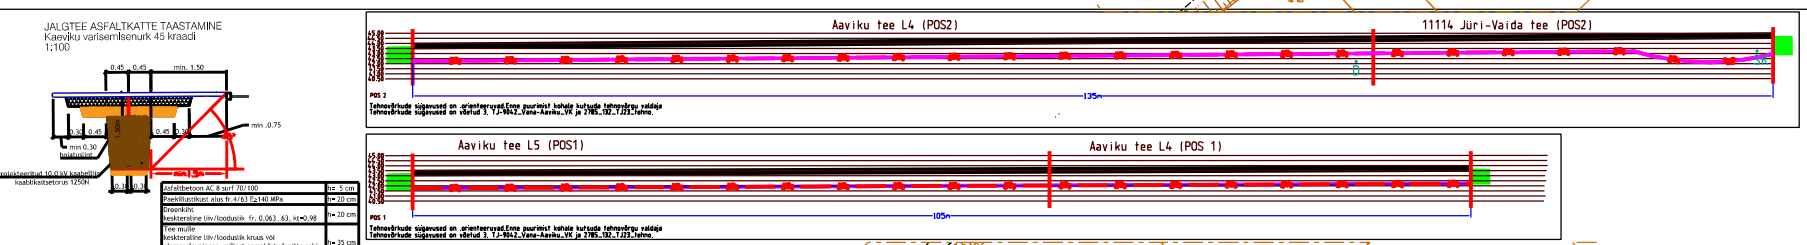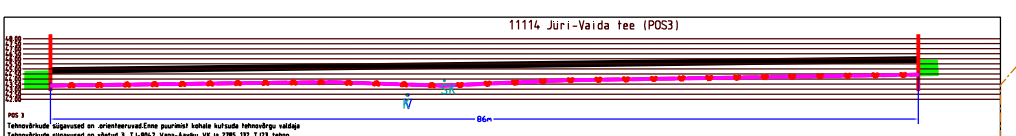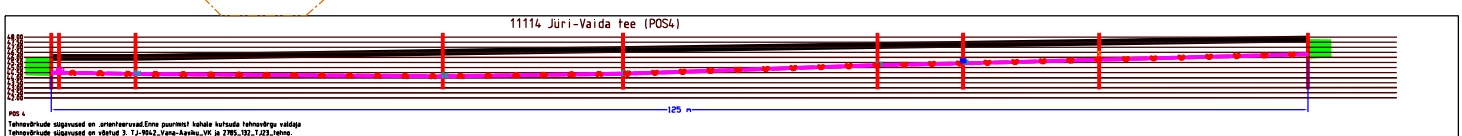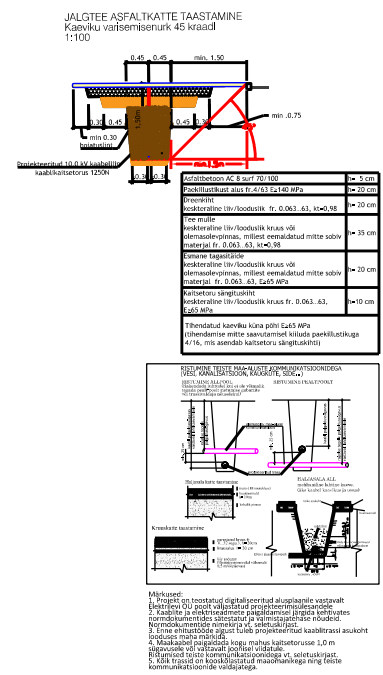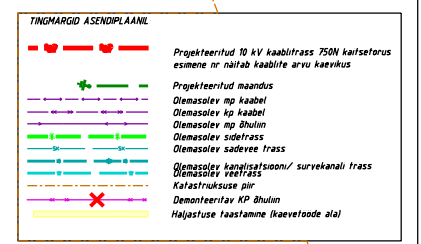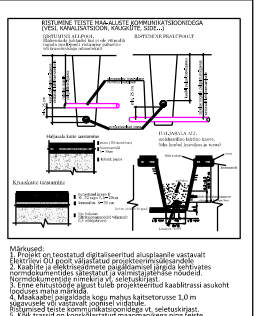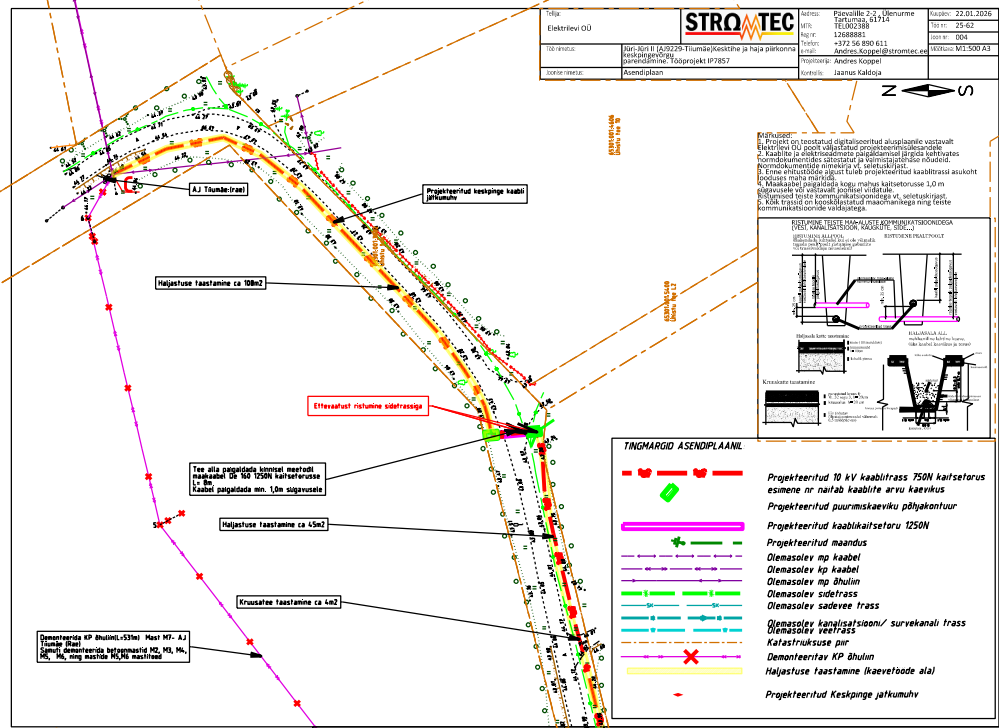

004

003

002

001