


Ehitustööde ajal maanteel
parkimine keelatud

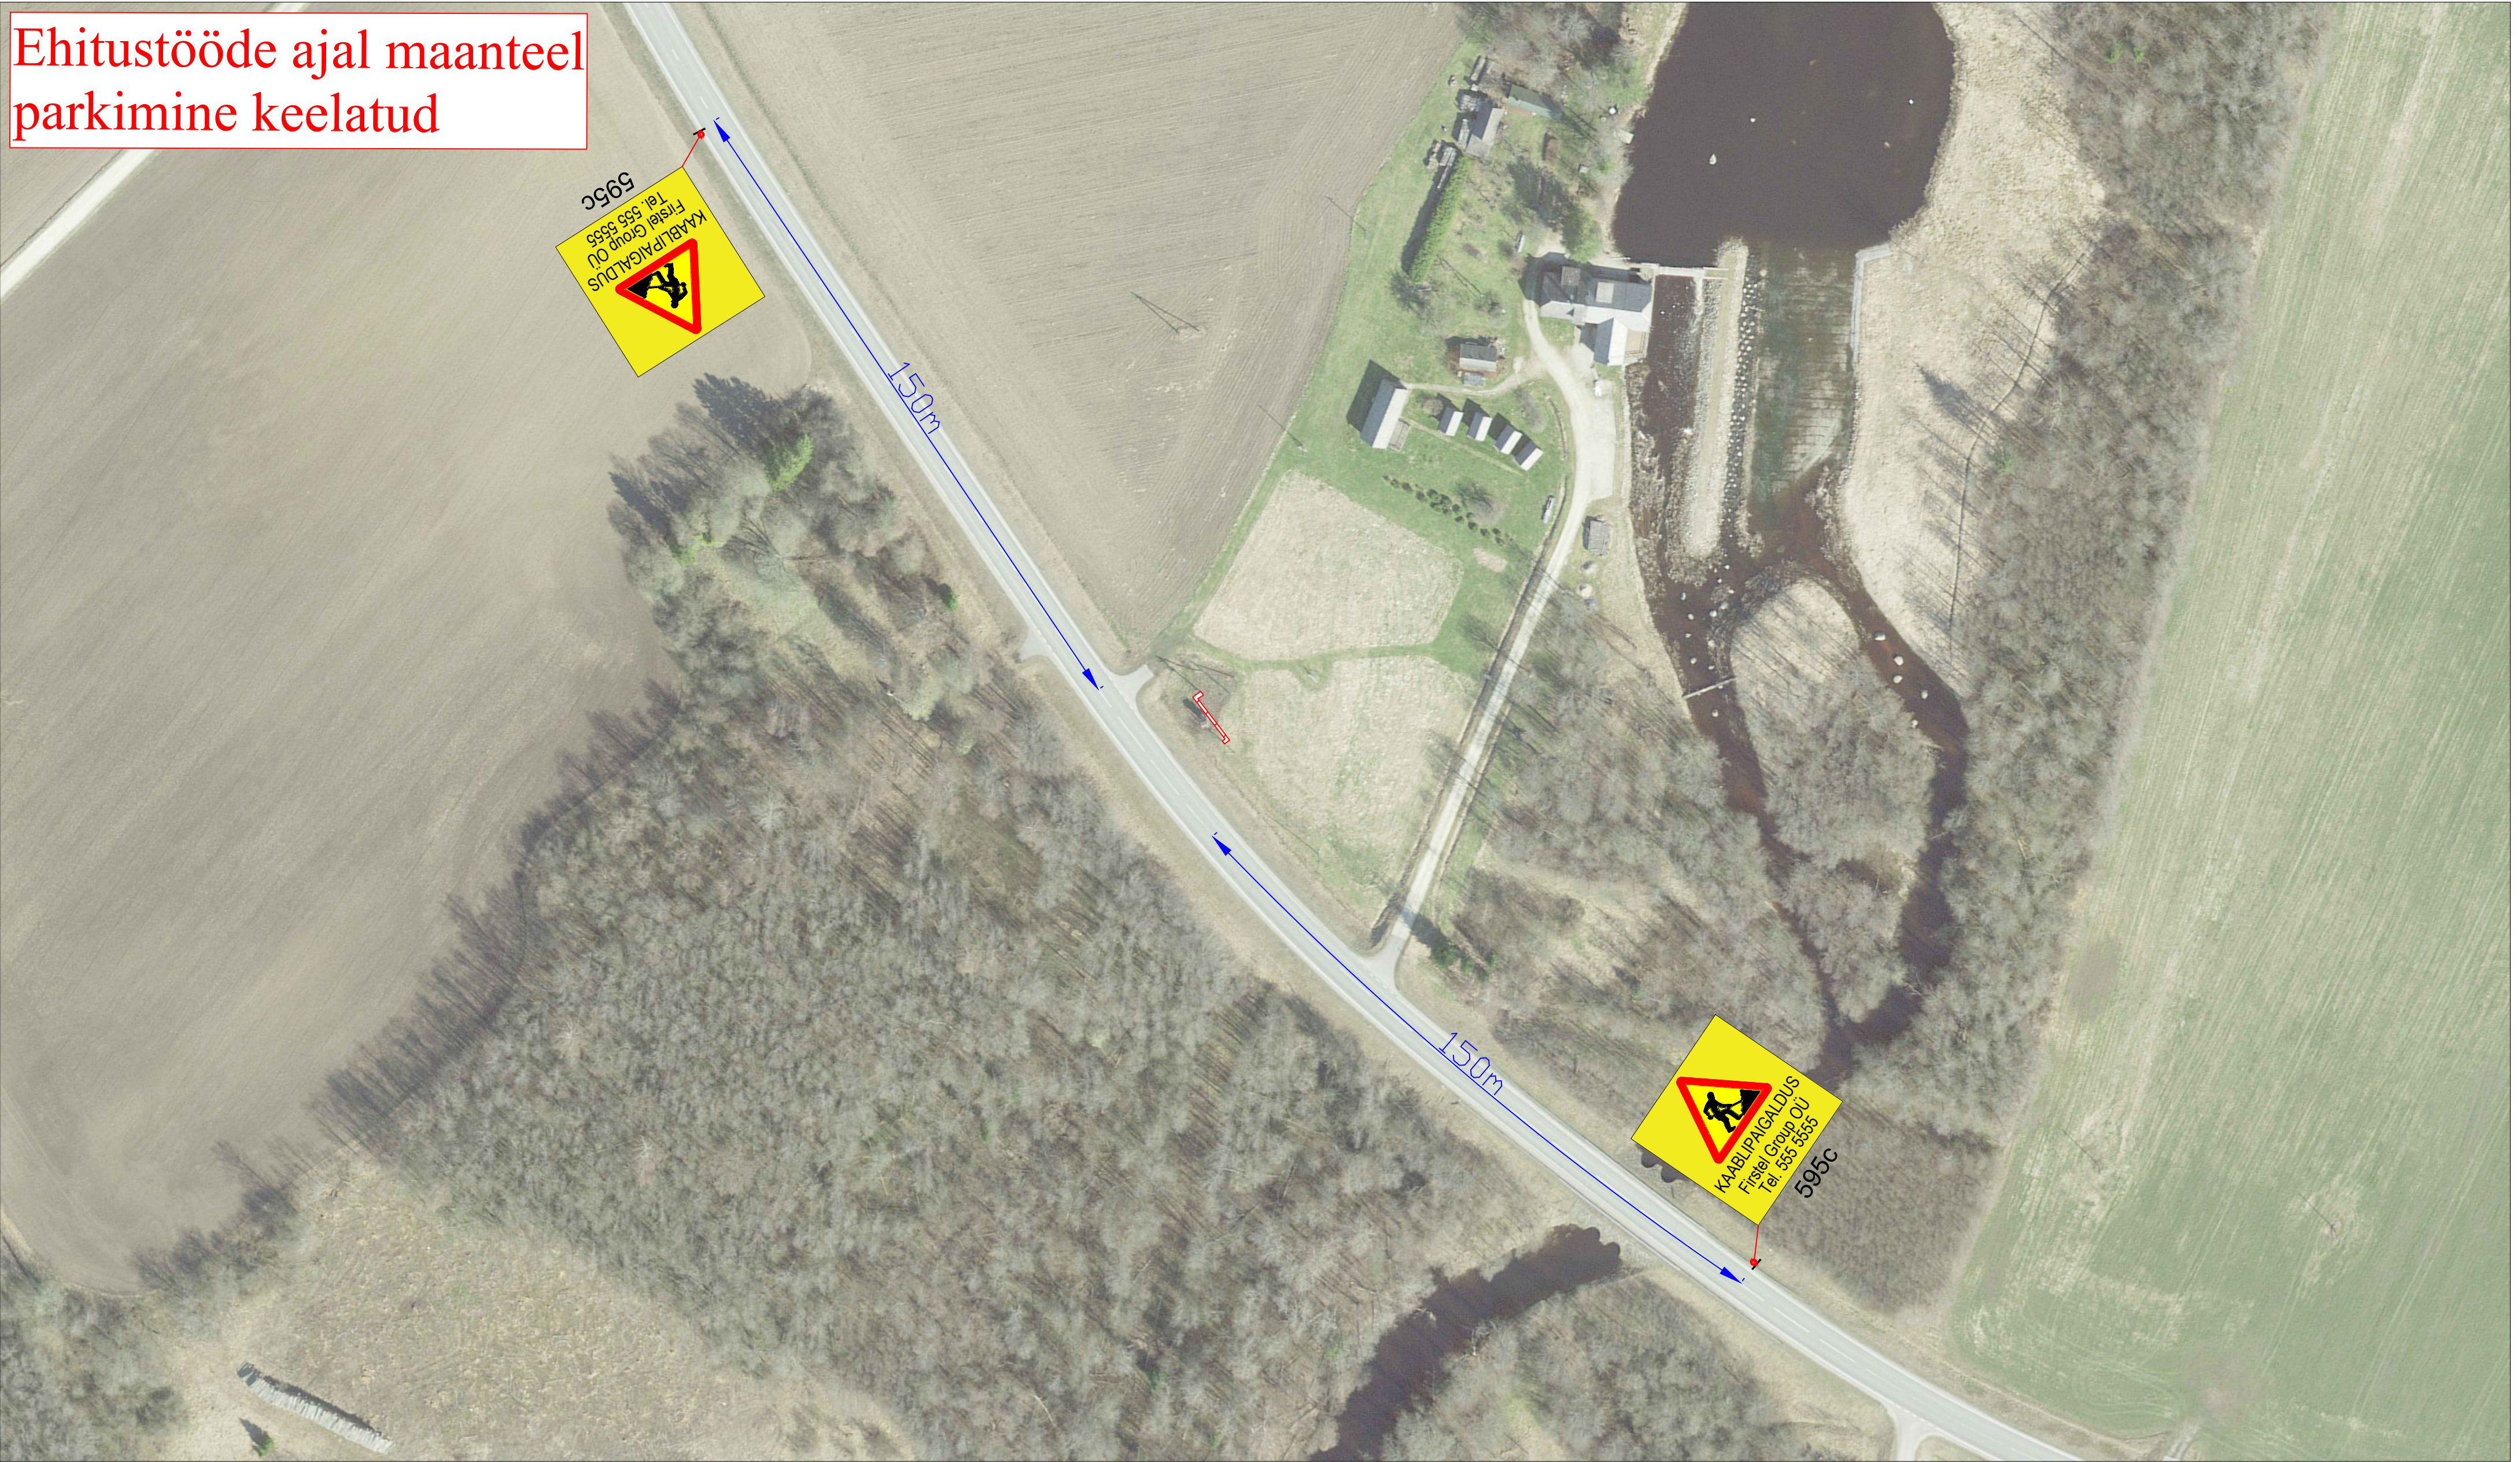

Märkused:

1. Muud olemasolevad liiklusemärgid, mis lähevad vastuollu antud ajutise ehitusaegse liikluskorraldusega, tuleb kinni katta.
2. Vajadusel korrigeerida liikluskorralduse tööetapi olukorra kohaseks.
3. Vajadusel lisada objektile täiendavaid liiklusemärgid.
4. Ajutised ehitusaegsed liiklusemärgid tuleb paigaldada nii, et nad on liiklejale üheselt mõistetavad ja arusaadavad.
5. Tagada kogu ehitustööde vältel ajutiste liiklusemärgide püstitamine ja loetavus.
6. Joonist lugeda märgitud numbrite järgi.

Lisa märkused:

1. Aasta keskmine ööpäevane liiklus 935
Sõiduaudod ja pakiaudod (%) 96
Veoaudod ja autobussid (%) 1
Autorongid (%) 3
2. Antud asulavälisel lõigul kehtib statsionaarne kiirusepiirang 90 km/h

LEPPEMÄRGID



Töötsoon



Paigaldatav ajutine liiklusmärk



351#

Olemasolev liiklusmärk



Tähe pöik 8, Kambja vald, Tartu maakond
Telefon: +372 5248 400
E-post: info@lounaliiklus.ee

Koostas: Indrek Vähi

Tellijä: Firstel Group OÜ

Projekti nimetus:
Loopre:(Võhma) fiidri F2 rikete
vähendamine

Objekti asukoht:
Tee nr 38 Põltsamaa-Võhma km 14,54

Joonis: Ajutine liikluskorraldusskeem

Kuupäev
28.10.2025

Töö nr: 370/25

Joonis nr :
1 - (1)

Möötkava