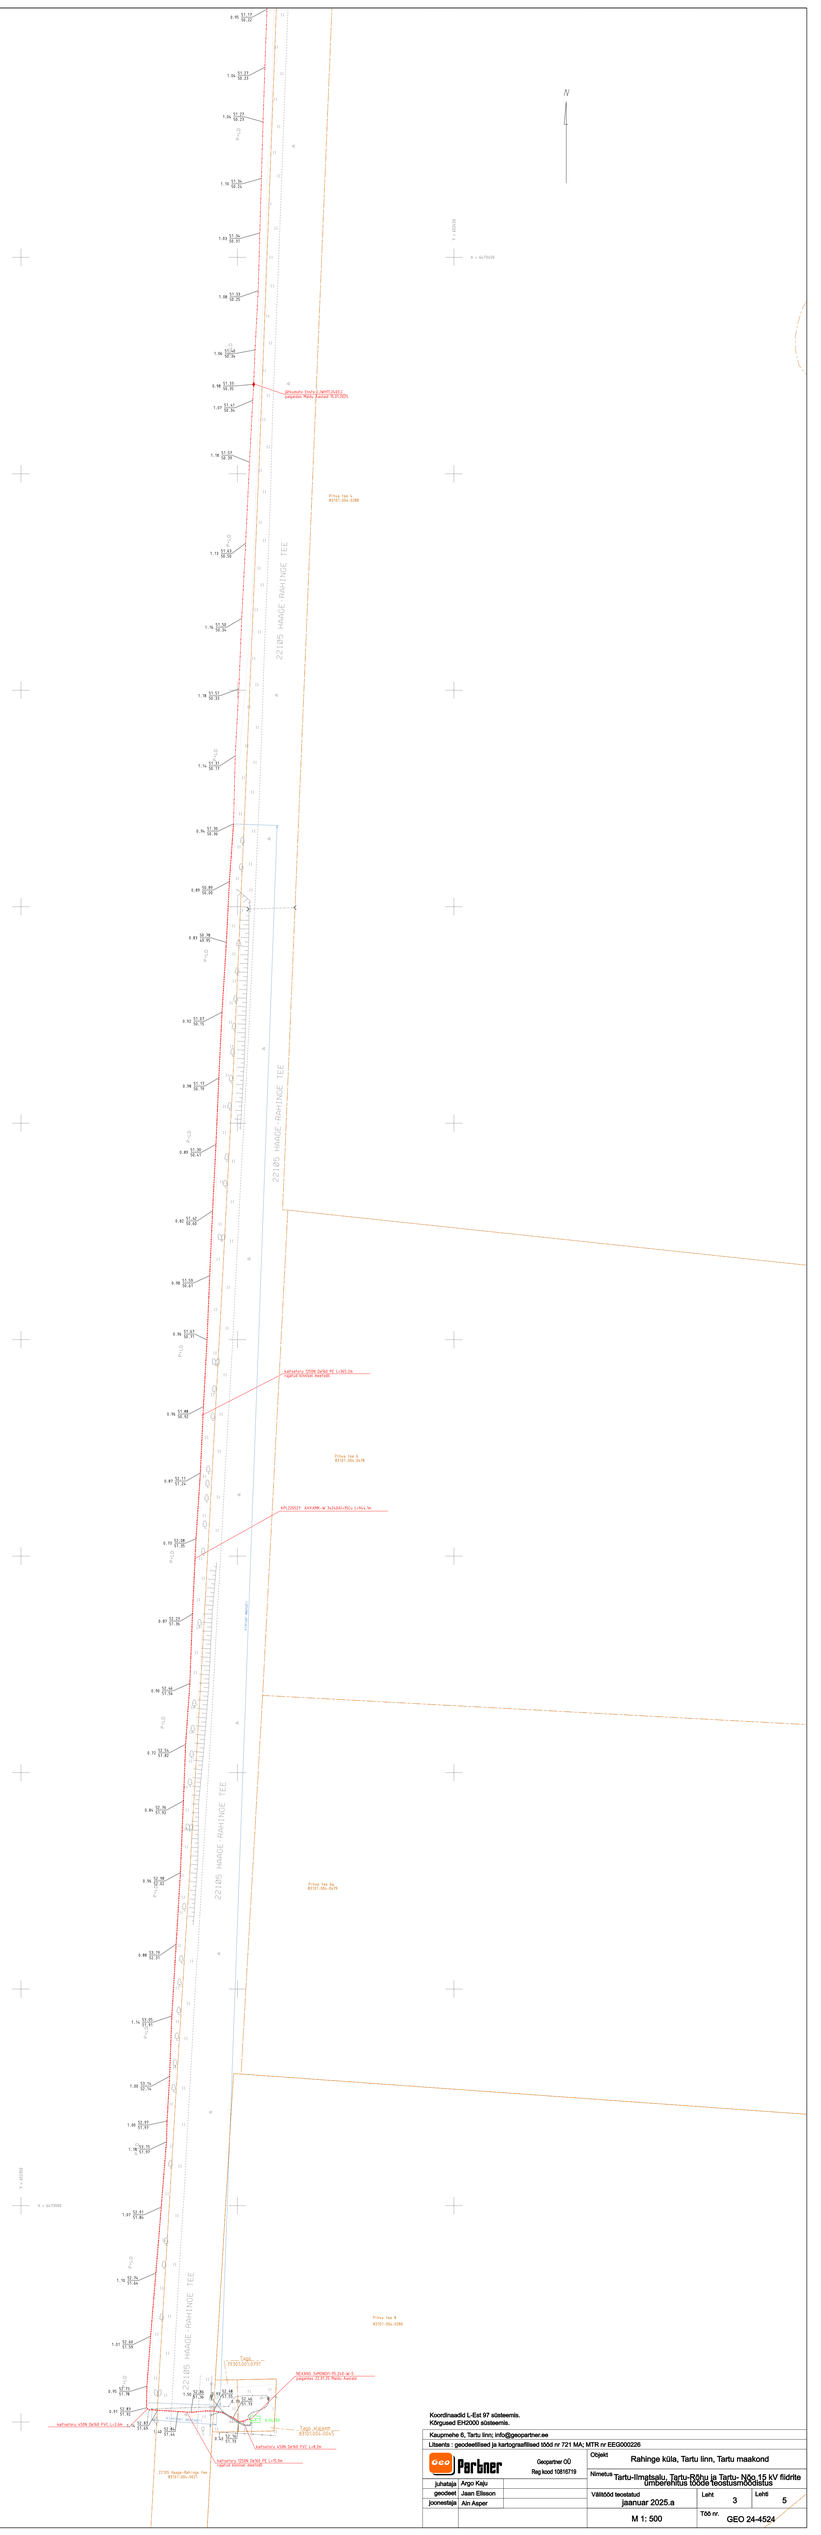
N
22105 HAAGE-RAHINGE TEE
Pihva tee 4
R1101-004-0288
Pihva tee 5
R1101-005-0179
Pihva tee 6a
R1101-006-0279
Pihva tee 8
R1101-006-0280
Tage
1430100101791
Tage
1430100100413
Kaitsetsoon 100m 0x50 PE L=0.2m
Kaitsetsoon 100m 0x50 PE L=0.3m
Kaitsetsoon 100m 0x50 PE L=0.2m
Kaitsetsoon 100m 0x50 PE L=0.3m
Kaitsetsoon 100m 0x50 PE L=0.2m
Kaitsetsoon 100m 0x50 PE L=0.2m
Kaitsetsoon 100m 0x50 PE L=0.3m
Kaitsetsoon 100m 0x50 PE L=0.3m
Kaitsetsoon 100m 0x50 PE L=0.3