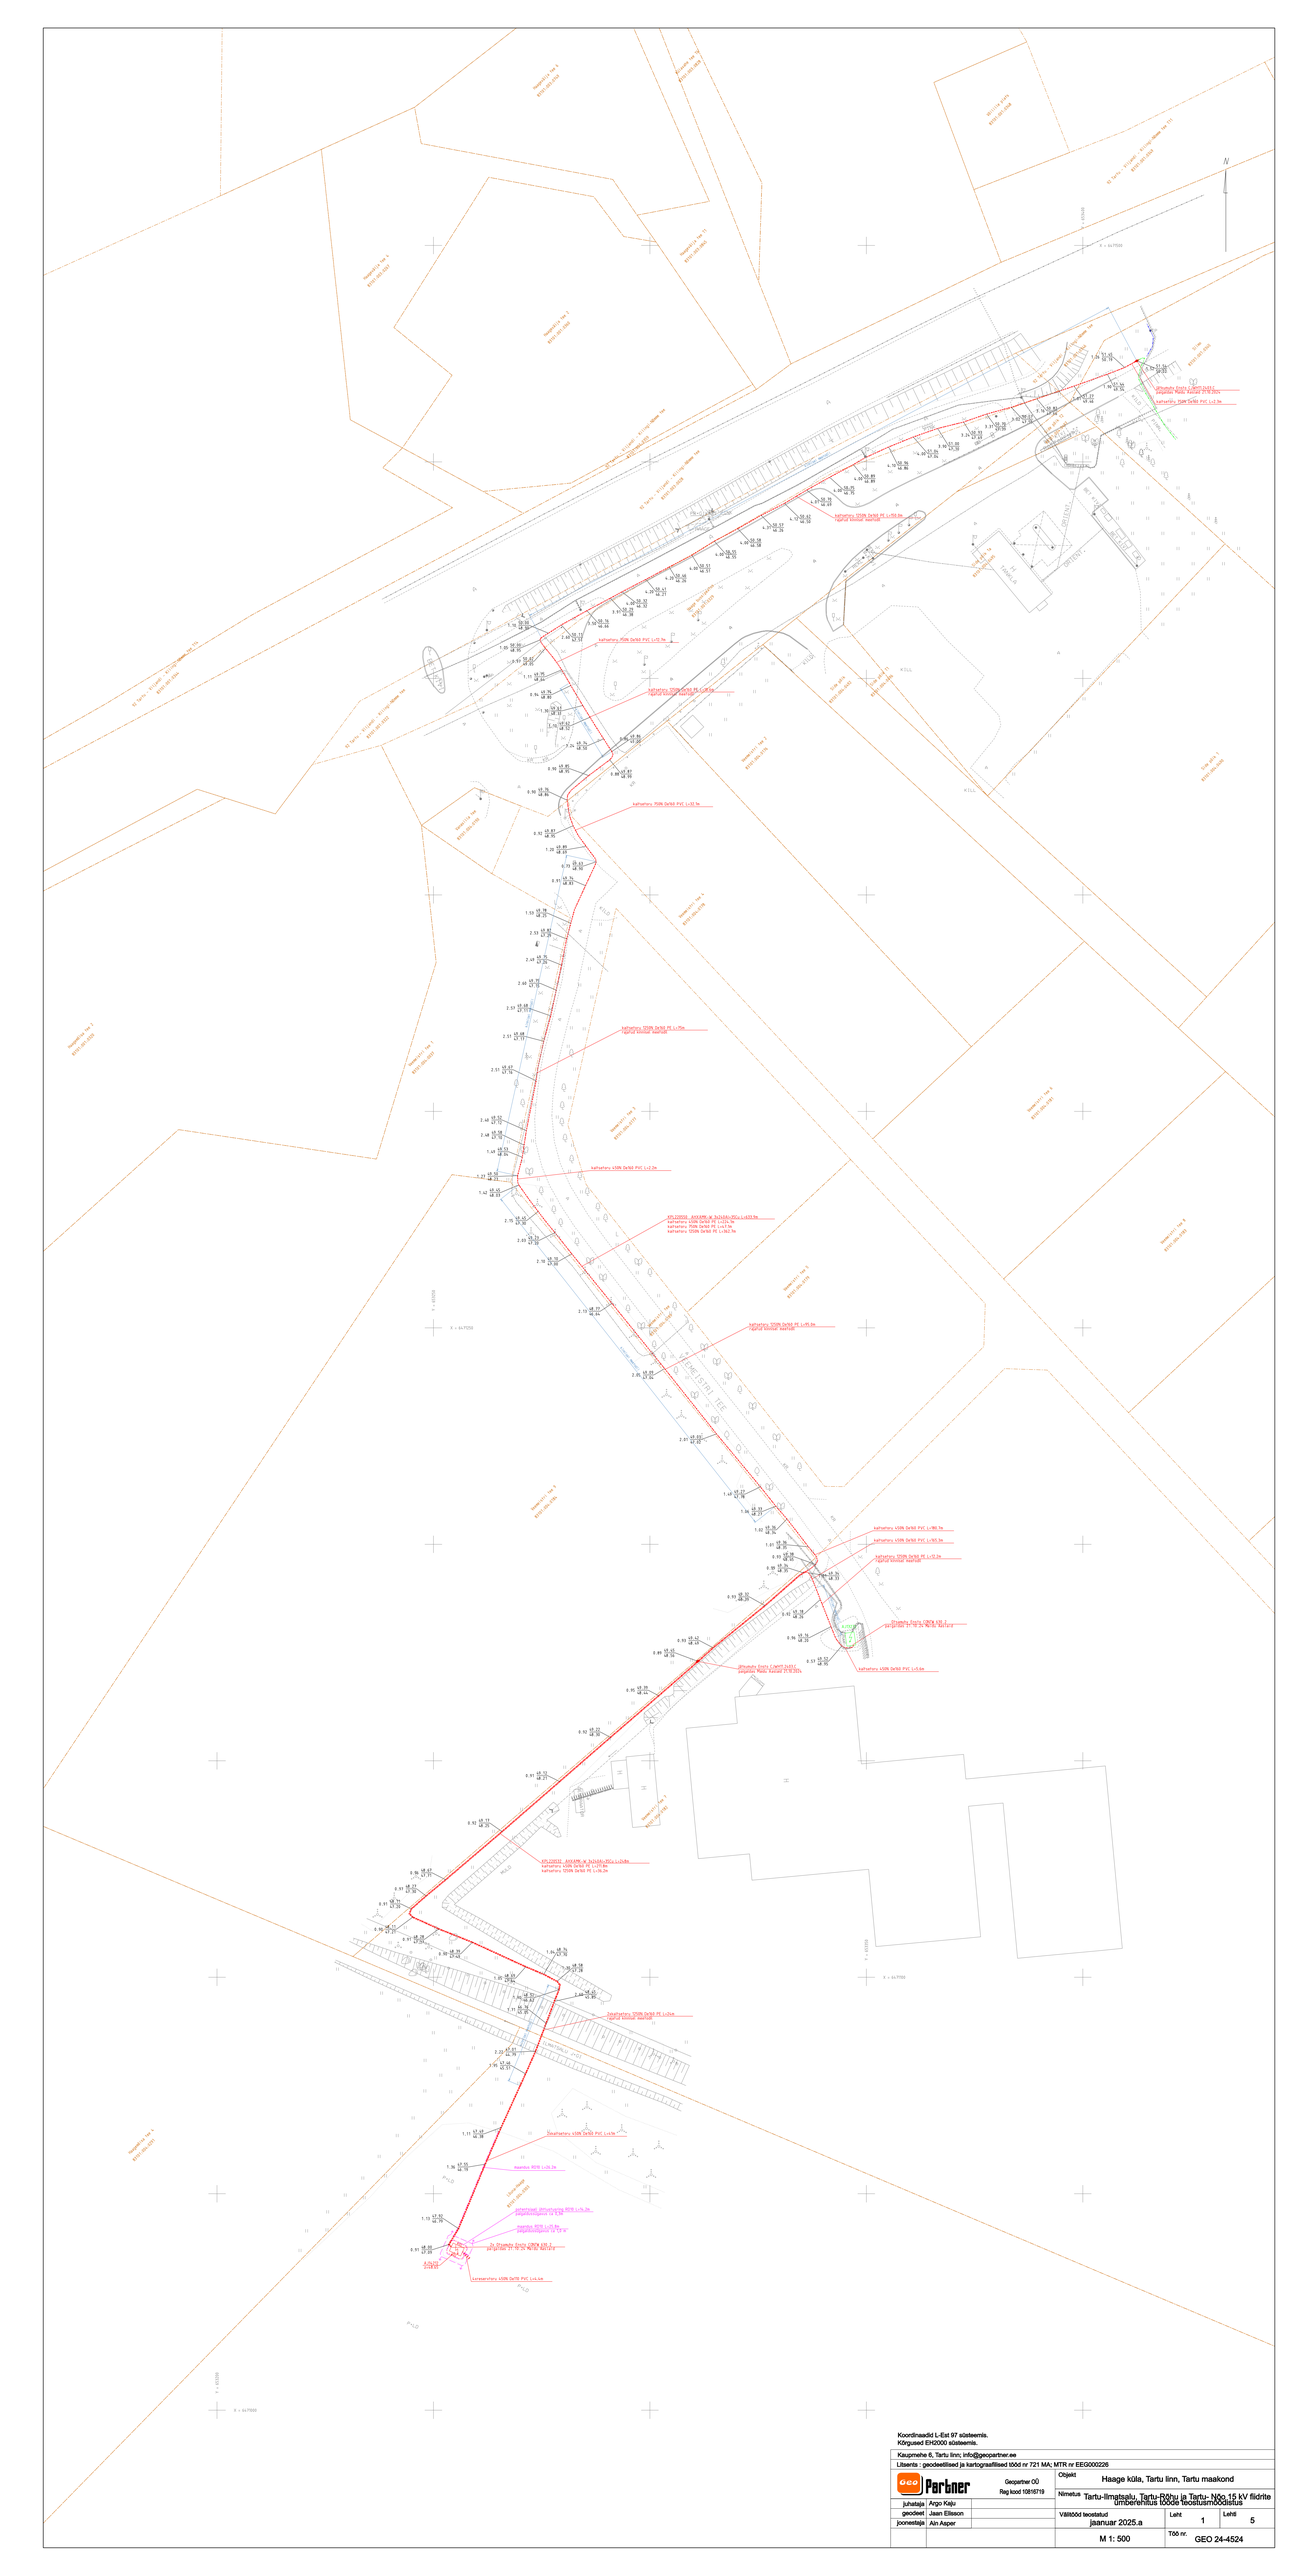
N
Koordinaadid L-Est 97 süsteemis.
Kõrgused EH2000 süsteemis.
Kaupmehe 6, Tartu linn; info@geopartner.ee
Litsents : geodeetilised ja kartograafilised tööd nr 721 MA; MTR nr EEG000226
Geopartner OÜ
Reg kood 10818719
Objekt
Haaga küla, Tartu linn, Tartu maakond
Nimetus
Tartu-Ilmatsalu, Tartu-Rõhu ja Tartu- Nõo 15 kV õlidriteümberehitus töödega teostumõõdistus
Juhataja Argo Kaju
geodeet Jaan Ellisson
joonestaja Ain Asper
Valmistatud teostatud
jaanuar 2025.a
Leht 1
Lehti 5
M 1: 500
Töö nr. GEO 24-4524