


- TINGMÄRGID**
- KRUNDI PIIR
 - PROJEKTEERITUD MÜRAVALL
 - PROJEKTEERITUD MÜRAVALLI SAMAKÕRGUSJOOEND
 - OL.OL PUUD
 - LIKVIDEERITAVAD PUUD
 - 47.84 OL.OL MAAPINNA KÕRGUS (ABS)
 - 47.84 OL.OL TEEPINNA KÕRGUS (ABS)
 - 51.73 PROJ.-TUD MÜRAVALLI KÕRGUS (ABS)

- DETAILPLANEERINGU TINGMÄRGID**
- HALJASPUHVER (OLEMASOLEV KÕRGHALJASTUS)
 - VALLAKASUKU SERVITUUDI SEADMISE VAJADUSEGA MAA-ALA
 - PLANEERITAV SÕIDUTEE
 - PERSPEKTIVNE KERGLIHKLUSTEE
 - TEE KAITSEVÕONDI PIIR
 - RISTMIKU NÄHTAVUSKOLMNURK
 - KÜLGNÄHTAVUS

TEHNILISED NÄITAJAD

KRUNDI PINDALA	26331.0 m ²
KRUNDI SIHTOTSTARVE	RIIGIKAITSEMAA 100%
EHITISALUNE PIND	5185 m ²
MAAPEALSE OSA ALUNE PIND	5185 m ²
MAHT	9592 m ³

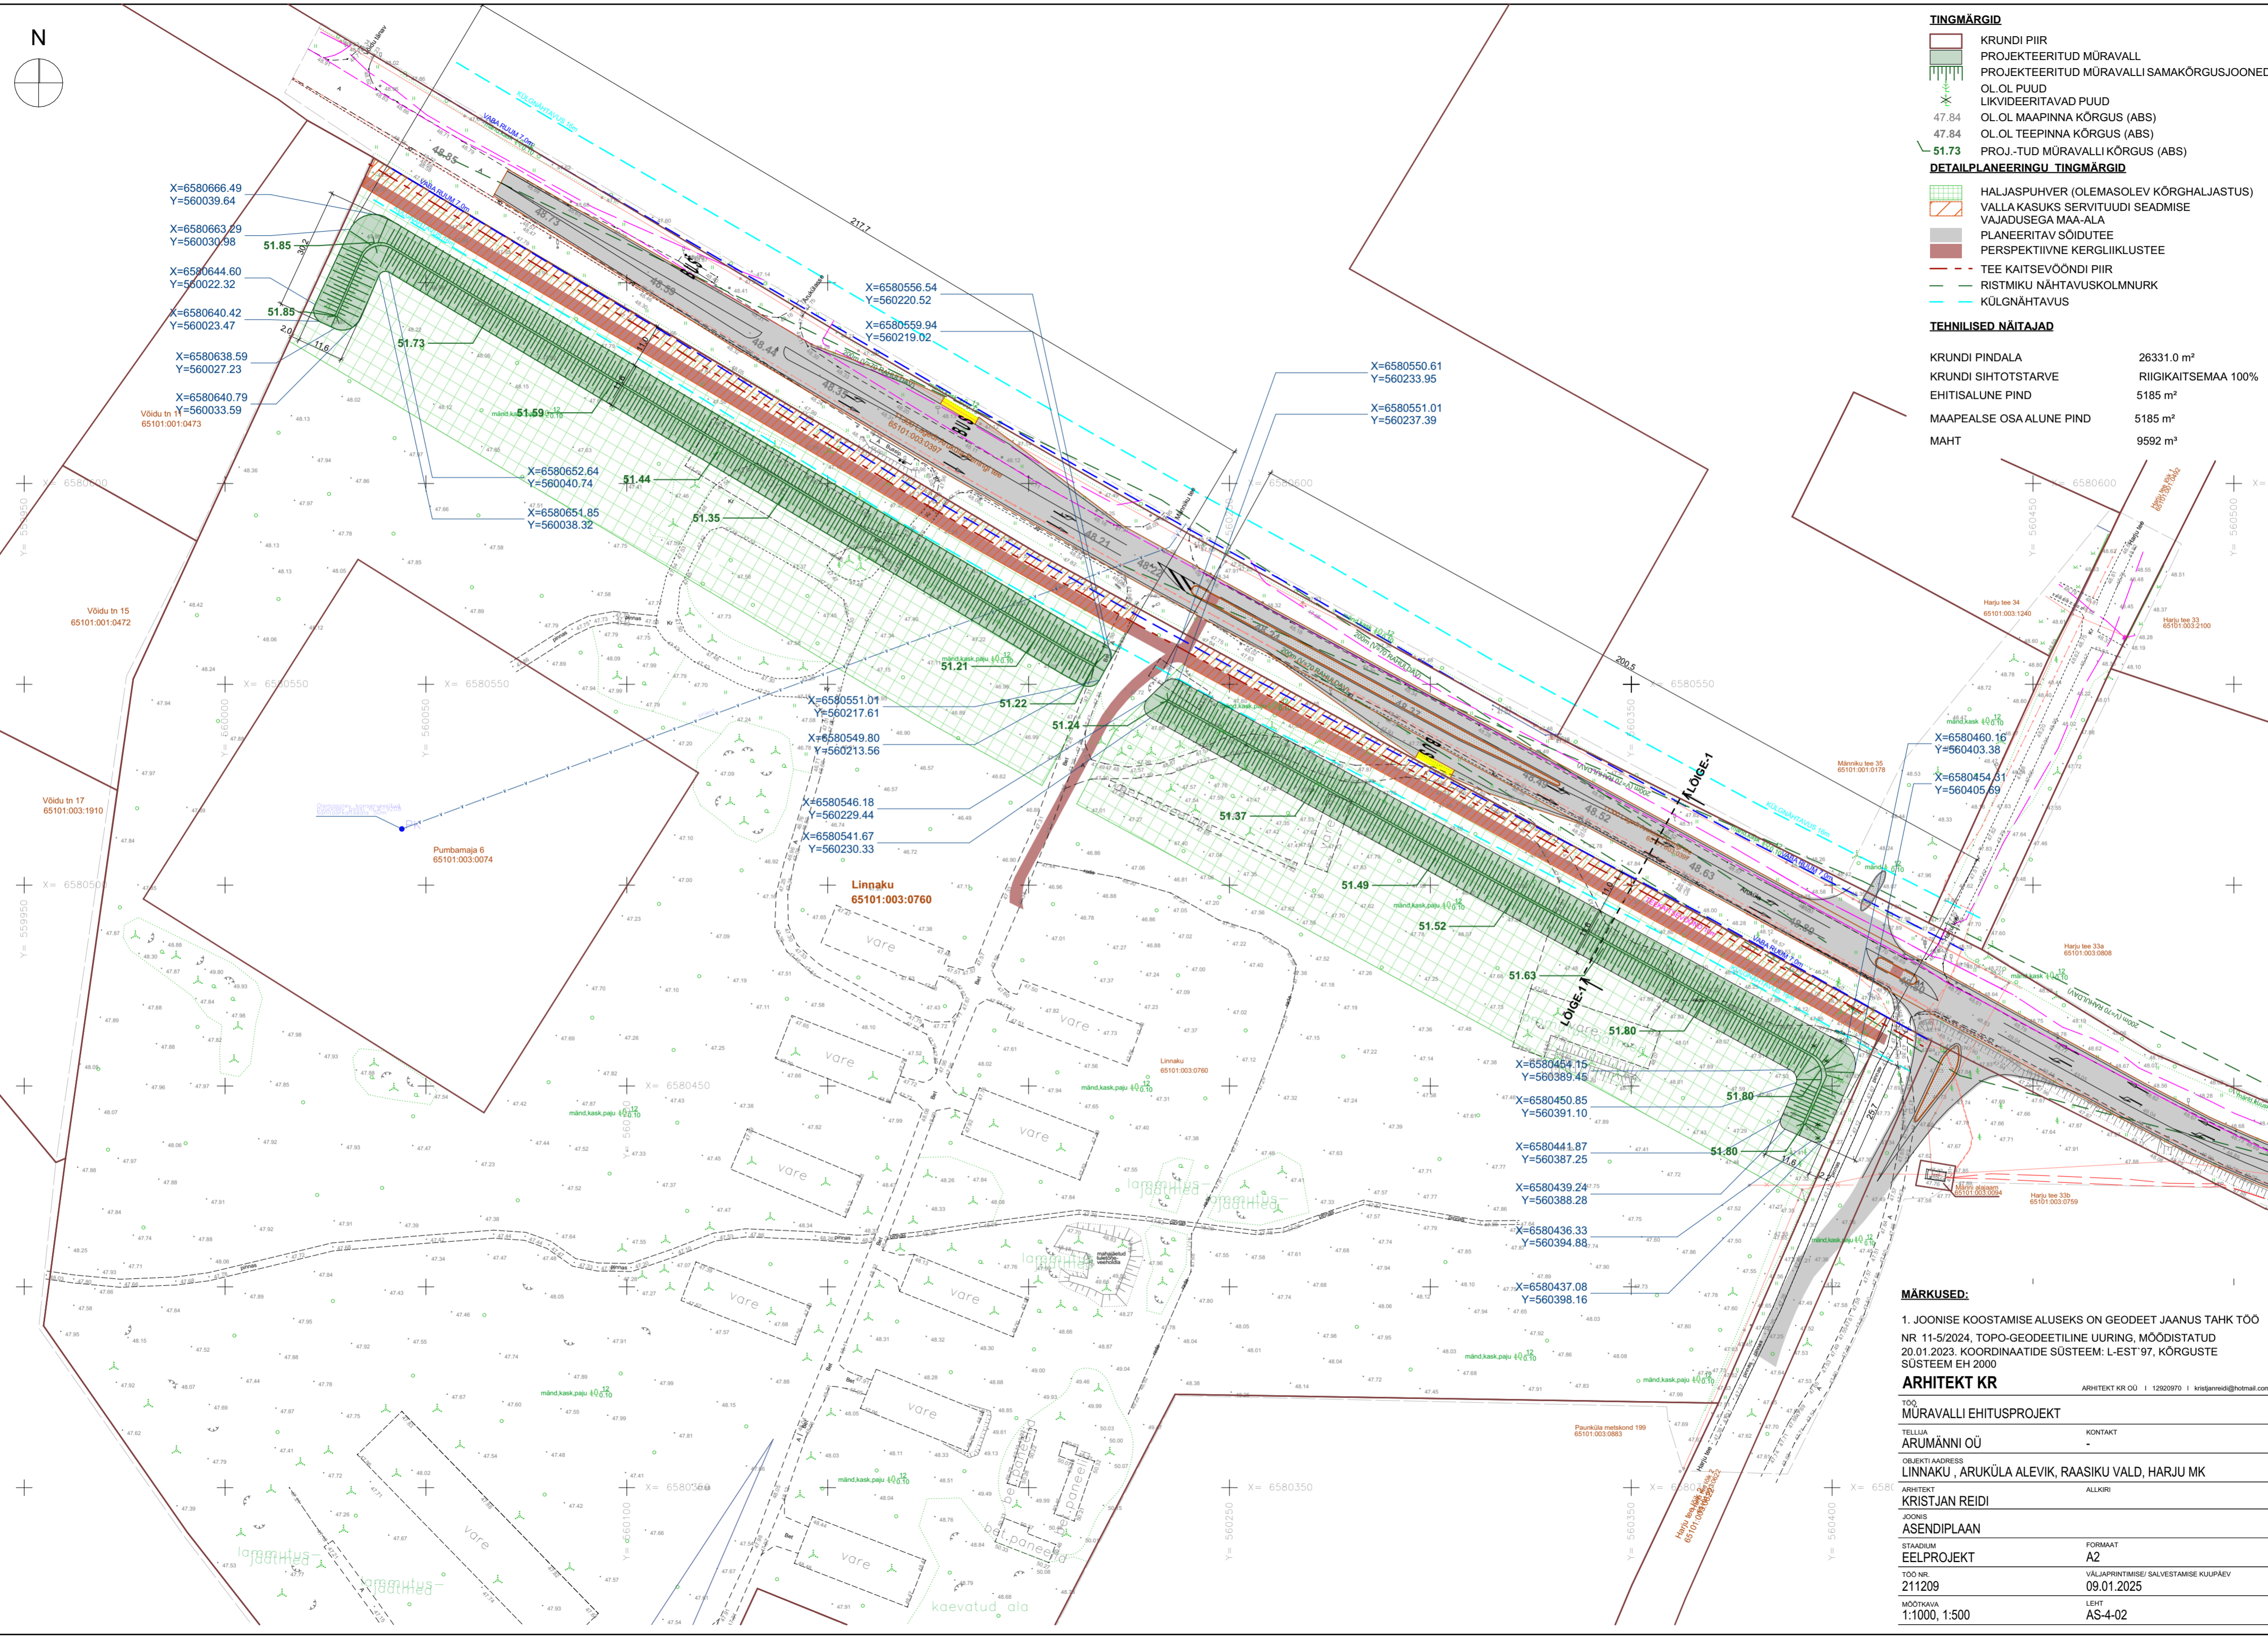

MÄRKUSED:

1. JOONISE KOOSTAMISE ALUSEKS ON GEODEET JAANUS TAHK TÕO NR 11-5/2024. TOPO-GEODEETILINE UURING, MÕÖDISTATUD 20.01.2023. KOORDINAATIDE SÜSTEEM: L-EST 97, KÕRGUSTE SÜSTEEM EH 2000

ARHITEKT KR ARHITEKT KR OÜ | 12920970 | kristjanreidi@hotmail.com

TOO: MÜRAVALLI EHITUSPROJEKT

TELLIJAL	ARUMÄNNI OÜ	KONTAKT
OBJEKTI ADDRESS	LINNAKU , ARUKÜLA ALEVIK, RAASIKU VALD, HARJU MK	
ARHITEKT	KRISTJAN REIDI	ALLKIRI
JOONIS	ASENDIPLAAN	
STADIUM	EELPROJEKT	FORMAAT
TÖÖ NR	211209	VÄLJAPRINTIMISE/ SALVESTAMISE KUUPÄEV
MOOTKAVA	1:1000, 1:500	LEHT
		AS-4-02