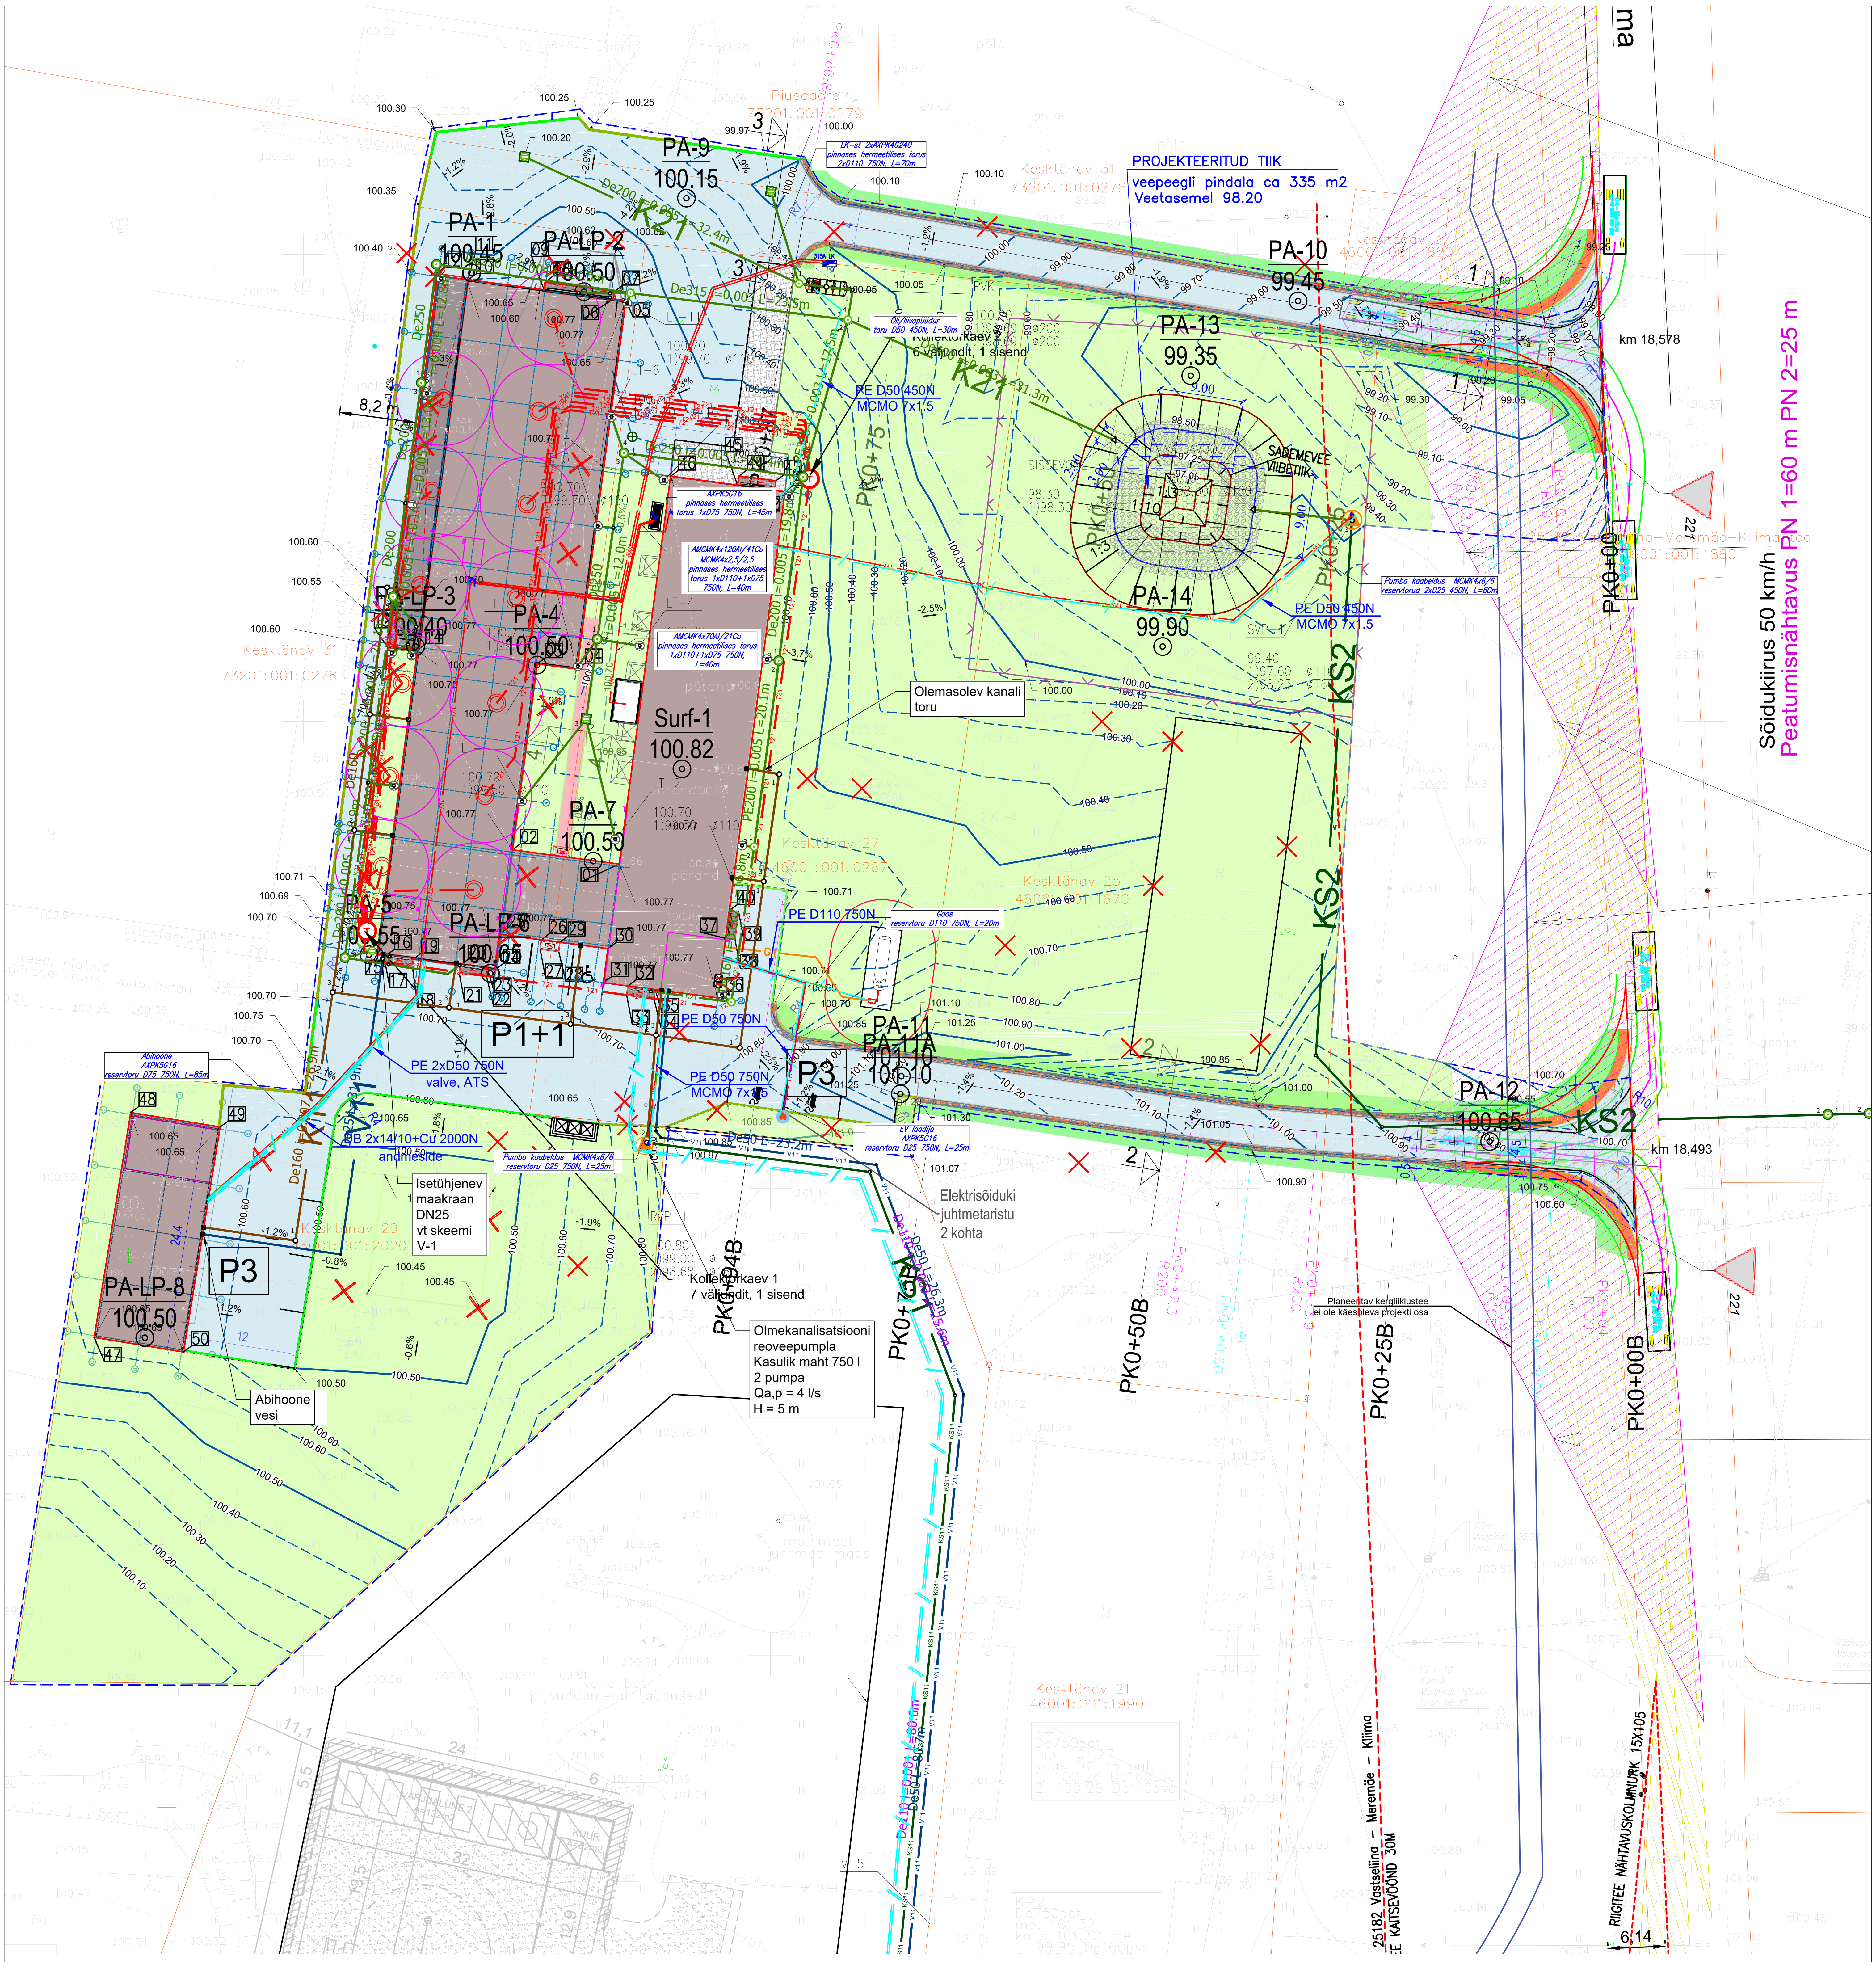
PROJEKTEERITUD TIIK
veepeegli pindala ca 335 m2
Veetasemel 98.20
SADEMEVEE VIIBETIIK
PA-1 100.45
PA-LP-2 100.50
PA-9 100.15
PA-10 99.45
PA-13 99.35
PA-14 99.90
PA-LP-3 100.40
PA-4 100.50
Surf-1 100.82
PA-7 100.50
PA-5 100.55
PA-LP-6 100.65
P1+1
P3
PA-11 PA-11A 101.10
PA-12 100.65
PA-LP-8 100.50
K21
KS2
Kesktänav 31 73201:001:0278
Piusaääre 73201:001:0279
Kesktänav 37 46001:001:1820
Kesktänav 27 46001:001:0267
Kesktänav 25 46001:001:1670
Kesktänav 29 46001:001:2020
Kesktänav 21 46001:001:1990
Kolektorkaev 2 6 väljundit, 1 sisend
Kollektorkaev 1 7 väljundit, 1 sisend
PE D50 450N MCMO 7x1.5
PE D50 750N MCMO 7x1.5
PE 2xD50 750N valve, ATS
PE D110 750N
DB 2x14/10+Cu 2000N andmeside
Olemasolev kanali toru
Isetühjenev maakraan DN25 vt skeemi V-1
Abihoone vesi
Olmekanalisatsiooni reoveepumpla Kasulik maht 750 l 2 pumpa Qa,p = 4 l/s H = 5 m
Elektrisõiduki juhtmetaristu 2 kohta
Planeeritav kergliiklustee ei ole käesoleva projekti osa
km 18,578
km 18,493
Sõidukiirus 50 km/h
Peatumisnähtavus PN 1=60 m PN 2=25 m
PK0+00
PK0+00B
PK0+25B
PK0+50B
PK0+75
PK0+94B
25182 Vastseliina – Meremäe – Kliima
RIIGITEE KAITSEVÖÖND 30M
RIIGITEE NÄHTAVUSKOLMNURK 15X105
6,14
8,2 m
221

Leppemärgid

▨	Projekteeritud hoone
☐	Projekteeritud asfaltkatend
▨	Olemasolev betoonkivikatend
▨	Projekteeritud kruuskatend
▨	Projekteeritud killustikkatend
🟩	Projekteeritud muru
—×—	Projekteeritud aed
—	Projekteeritud äärekivi
—	Projekteeritud madaldatud äärekivi
—	Projekteeritud rambi serv
—100.00—	Projekteeritud kõrgusjoon, kõrgusarvuga
– – 100.40 – –	Projekteeritud kõrgusjoon, kõrgusarvuga
85.00	Projekteeritud punkti kõrgusarv
-2.5%	Projekteeritud pinna lang
▲	Projekteeritud pumpla (reovesi või sademevesi)
▤	Projekteeritud sademeveerestkaev
⊕	Projekteeritud sademeveekaev
○	Projekteeritud kanalisatsioonikaev
	Projekteeritud maaküte jaotuskaev
▰	Projekteeritud elektrikilp

MÄRKUS:

1. Geodeetiline alusplaan on koostatud 10.2022 A&O MAAMÕÕDUBÜROO OÜ poolt, töö nr 366/22. Kõrgussüsteem EH2000, koordinaatsüsteem L-Est97;
2. Joonisel ühikuta mõõdud on meetrites.
3. Välisveevarustus, kanalisatsiooni ja sadmeveekanalisatsiooni lahendust vaata iConsult OÜ poolt koostatud põhiprojekti nr. 23006
4. Tugevvoolupaigaldiste lahendust vaata Elekter OÜ poolt koostatud põhiprojekti nr. EL2312
5. Nõrkvoolupaigaldiste lahendust vaata OÜ Domik poolt koostatud põhiprojekti nr. 04724
6. Soojuspuuraukude lahendust vaata Keskkonnlahendused OÜ põhiprojekti nr. 24-24
7. Teede ja katendite lahendust vaata Teede Kavand OÜ poolt koostatud põhiprojekti nr. 2423
8. Sadameveetiigi lahendust vaata Inseneribüroo Urmas Nugin OÜ poolt koostatud põhiprojekti nr. 2024045.5

INSENERIBÜROO URMAS NUGIN OÜ
Tähe 106, 51013 Tartu, tel. 7303735, www.ibun.ee

OBJEKTI ASUKOHT Kesktänav 27 ja 29, Värska alevik, Setomaa vald, Võrumaa mk				TÖÖ NIMI LÕUNA-EESTI AIASAADUSTE VÄÄRINDAMISKESKUSE VÄLJAARENDAMISE EHITUSPROJEKT			
KOOSTAS	AHTO KREE	(.bdoc)	06.2023	JOONISE NIMI VERTIKAALPLANEERING	TÖÖ NUMBER 2024045.1		STAADIUM PP
VAST. SPETSIALIST	AHTO KREE	(.bdoc)	06.2023		TÄHIS AS-4-02	VERSIOON v01	JOONIS 2/4
KONTROLLIS	V.PURE	(.bdoc)		TELLIJA OSAÜHING AIASAADUSTE VÄÄRINDUSKESKUS	MÕÕTKAVA 1:500	FORMAAT A2	KUUPÄEV 25.09.2024