


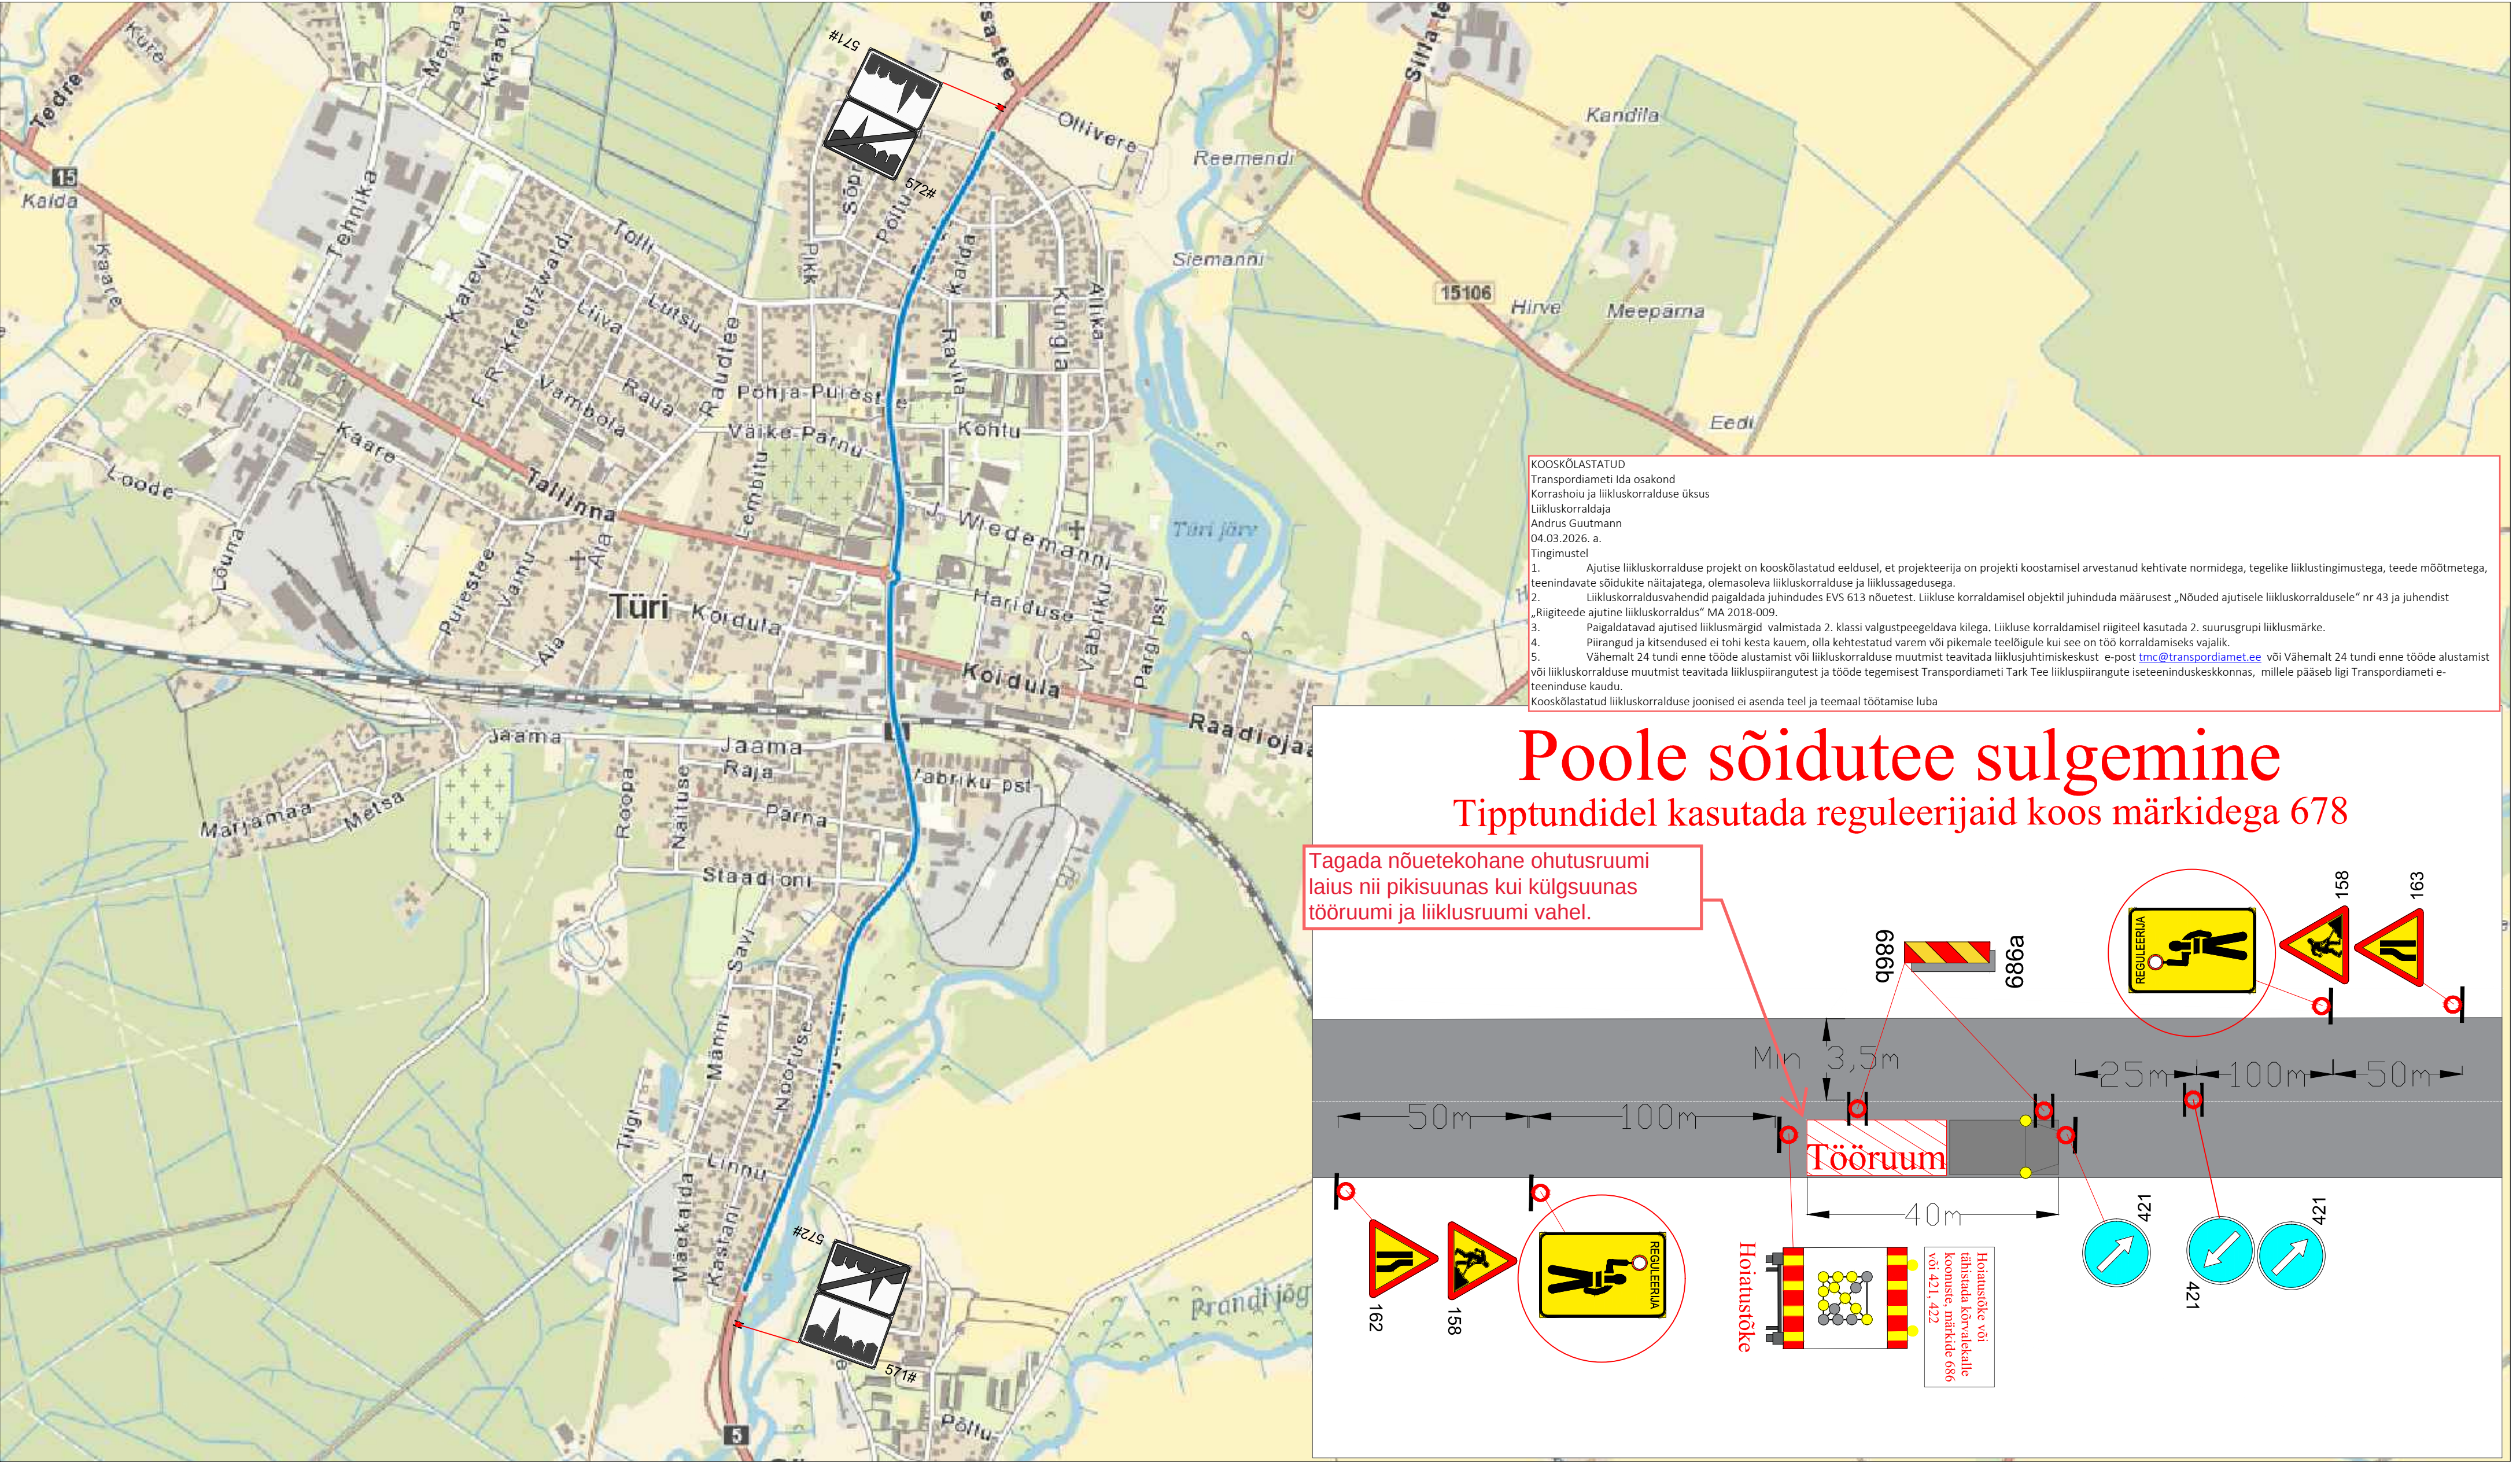

- Märkused:**
- Muud olemasolevad liikluskärgid, mis lähevad vastuollu antud ajutise ehitusaegse liiklusskeemiga, tuleb kinnikatta.
  - Vajadusel korrigeerida liiklusskeem töötajal olukorra kohaseks.
  - Vajadusel lisada objektile täiendavaid liikluskärgid.
  - Ajutised ehitusaegsed liikluskärgid tuleb paigaldada nii, et nad on liiklejale üheselt mõistetavad ja arusaadavad.
  - Tagada kogu ehitustööde vältel ajutiste liikluskärgide püstiolek ja loetavus.
  - Joonist lugeda märgitud numbrite järgi.
- Lisa märkused:**
- Aasta keskmine ööpäevane liiklus 4372  
Sõiduaudod ja pakiaudod (%) 90  
Veoaudod ja autobussid (%) 3  
Autorongid (%) 7
  - Antud lõigul kehtib statsionaarne kiirusepiirang 50 km/h

|                                                                                               |   |   |   |  |                                                                     |                        |
|-----------------------------------------------------------------------------------------------|---|---|---|--|---------------------------------------------------------------------|------------------------|
| LEPPEMÄRGID                                                                                   |   |   | <br>Turu 63, 51004, Tartu,<br>Telefon: +372 5248 400<br>E-post: info@lounaliiklus.ee |  | Projekti nimetus:<br>Lehtpuude hooldus                              | Kuupäev<br>03.03.2026  |
|  Töösoon |  Paigaldatav ajutine liikluskärg |  Olemasolev liikluskärg |   |  | Objekti asukoht:<br>Tee nr 5 Pärnu-Rakvere-Sõmeru km<br>75,74-78,72 | Töö nr:<br>038/24      |
| Hoiatusmärgid või tähistada kõrvalteel<br>või 421, 422                                        |   |   | Koostas: Indrek Vähi   |  | Joonis: Ajutine liikluskorraldusskeem                               | Joonis nr :<br>1 - (1) |
| Hoiatusmärgid                                                                                 |   |   | Tellija: Horeksal Grupp OÜ   |  |                                                                     | Mõõtkava               |