
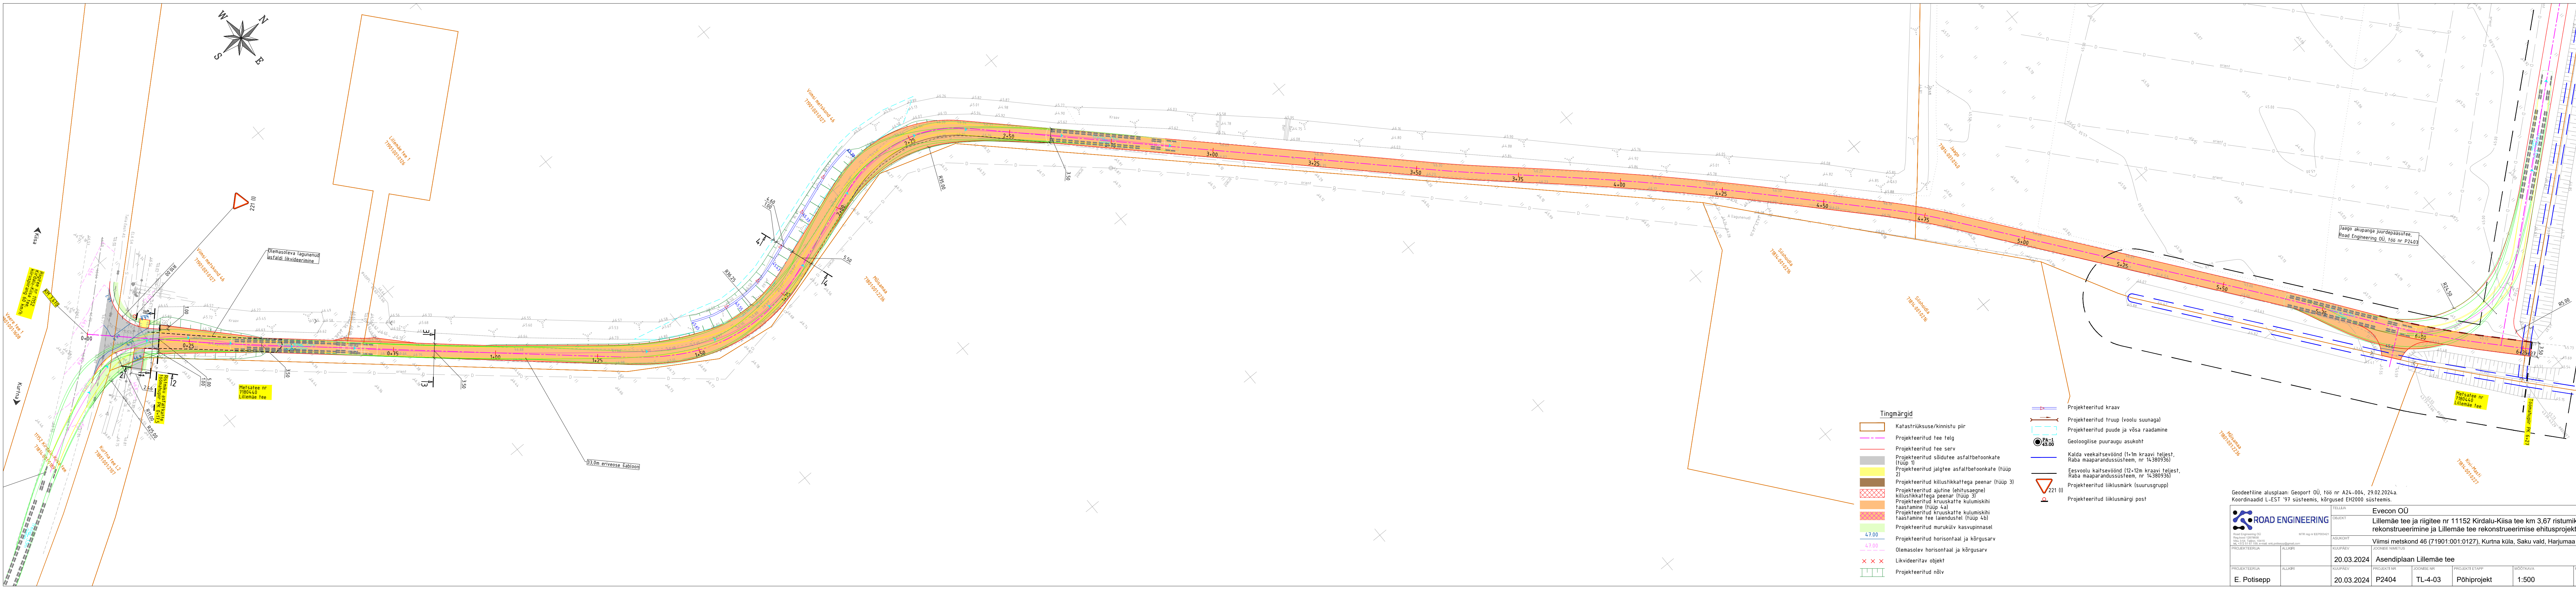


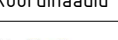

Geodeetiline alusplaan: Geoport OÜ, töö nr A24-004, 29.02.2024a. Koordinaadid L-EST '97 süsteemis, kõrgused EH2000 süsteemis.						
 ROAD ENGINEERING Road Engineering OÜ Töökoht 12700400 Kõrvald 12700400 Kõrvald 12700400 Kõrvald 12700400	TELLEJA		Evecon OÜ			
	OBJEKT		Lillmäe tee ja riigitee nr 11152 Kirdalu-Kiisa tee km 3,67 ristumikoha rekonstrueerimine ja Lillmäe tee rekonstrueerimise ehitusprojekt			
MTR-reg nr EEP2003421		ASUKOHT		Viimsi metskond 46 (7901:001:0127). Kurtna küla, Saku vald, Harjumaa		
PROJEKTEERITAJA		KUIPÄEV		JOOBIMISE NIMETUS		
		20.03.2024		Asendiplaan Lillmäe tee		
PROJEKTEERITAJA		ALKKIRI		JOOBIMISE NR		PROJEKTI ETAPP
		20.03.2024		P2404		TL-4-03
E. Potisepp				Põhiprojekt		MÕÖTAKAVA
						1:500
						REV
						0