


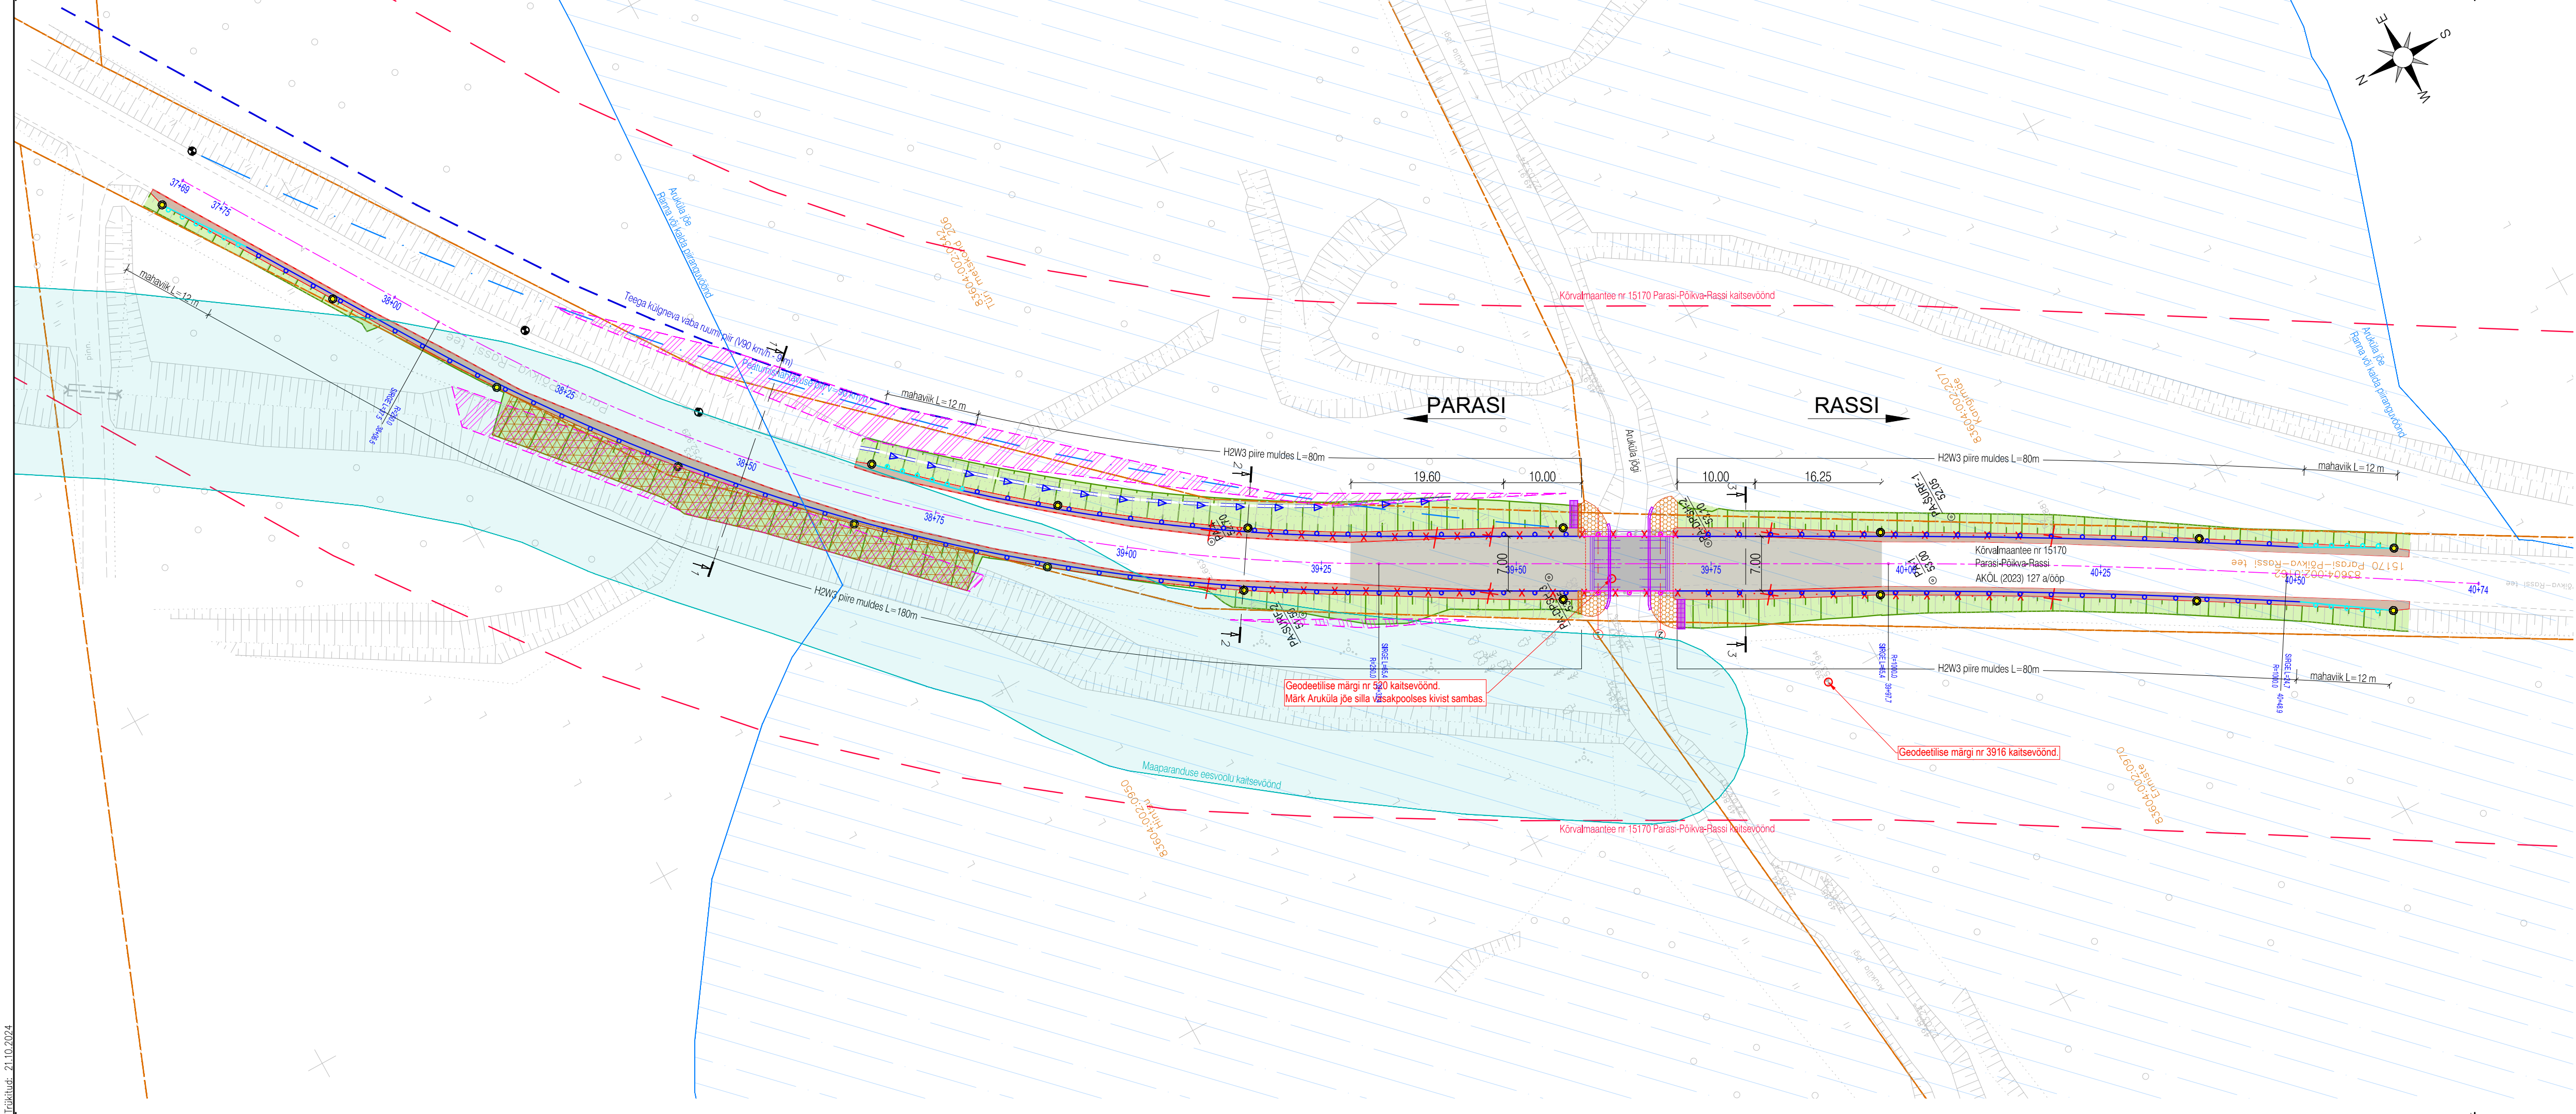

TINGMÄRGID

- Katastriüksuse piir
- Projekteeritud tee telgjoon
- Projekteeritud tee servajooned
- Projekteeritud tugipeenar
- Projekteeritud nõlv
- Projekteeritud kraav
- Geoloogilise uuringupunkti asukoht
- Projekteeritud tähispostid (991v / 991k / 992s)
- Projekteeritud pörkepiire H2W3
- Projekteeritud pörkepiire mahaviik L=12m
- Projekteeritud sõidutee ab-katend (Konstruktsioon 1)
- Projekteeritud sõidutee ab-katend sillal (Konstruktsioon 2)
- Projekteeritud haljasalade murukate
- Projekteeritud kookosmatiga kindlustatavad haljasalad
- Raadatav ala
- Likvideeritavad objektid
- Kõrvalmaantee nr 15170 Parasi-Põikva-Rassi kaitsevöönd
- Maakivikindlustus silla koonustel
kivid ca 10...20cm, vahed täita kuivbetooniga

 STRICTO PROJECT			Tellija: Transpordiamet		
Kadaka tee 4 10621 Tallinn Reg.nr. 12175455 www.stricto.ee info@stricto.ee MTR nr: EEP003350 EPE001058 ELK000047			Asukoht: Vilita küla, Türi vald, Järva maakond Lääne-Viru maakond		
Projektijuht: Andreas Papp Projekteeris: Erki Lember			S2405	Projekti nr: Projekti nimi: Riigitee 15170 Parasi-Põikva-Rassi km 3,966 asuva Eniste silla rekonstrueerimise põhiprojekt	
			Joonise nr:	Joonise nimi:	Staadium: PÕHIPROJEKT
Kuupäev: 21.10.2024			4-03	Asendiplaan	Möötkava: 1:500