


MÄRKUSED:

1. Lõikumisel kommunikatsioonitrassidega otsustatakse alt- või ülevalt läbimineku kasuks koostöös trassivaldajaga. Kaitsevööndis teostada kaevetööd käsitsi!
 2. Maa-aluste ja maapealsete kommunikatsioonide kaitsevööndis tööde teostamisel juhinduda Majandus- ja taristuministri 25.06.2015. a määrusest nr 73 "Ehitise kaitsevööndi ulatus, kaitsevööndis tegutsemise kord ja kaitsevööndi tähistusele esitatavad nõuded".
 3. Kommunikatsioonidevahelised kujad tagada vastavalt EVSis 843:2016 toodud määradele.
 4. Projekteeritava telekommunikatsiooni tehnorajatise alusplaan: OÜ Kirjanurk 18.07.2025. a koostatud töö nr 13911G "Geodeetiline alusplaan". Koordinaadid L-EST 97 koordinaatide süsteemis. Kõrgused EH2000 süsteemis.
 5. Projekteeritud sidetrassi paigaldussügavus haljasalal on min 0,7m, sõidutee all min 1.0m.
- Erakinnistu sees, kus sidetrass kuulub kinnistuomanikule on sidetrassi min paigaldussügavus 0,7m
6. Peale tööde lõppu taastada eelnev olukord.


Erakinnistu sees, kus sidetrass kuulub kinnistumänikule on sidetrassi min paigaldussügavus 0,7m

6. Peale tööde lõppu taastada eelnev olukord.

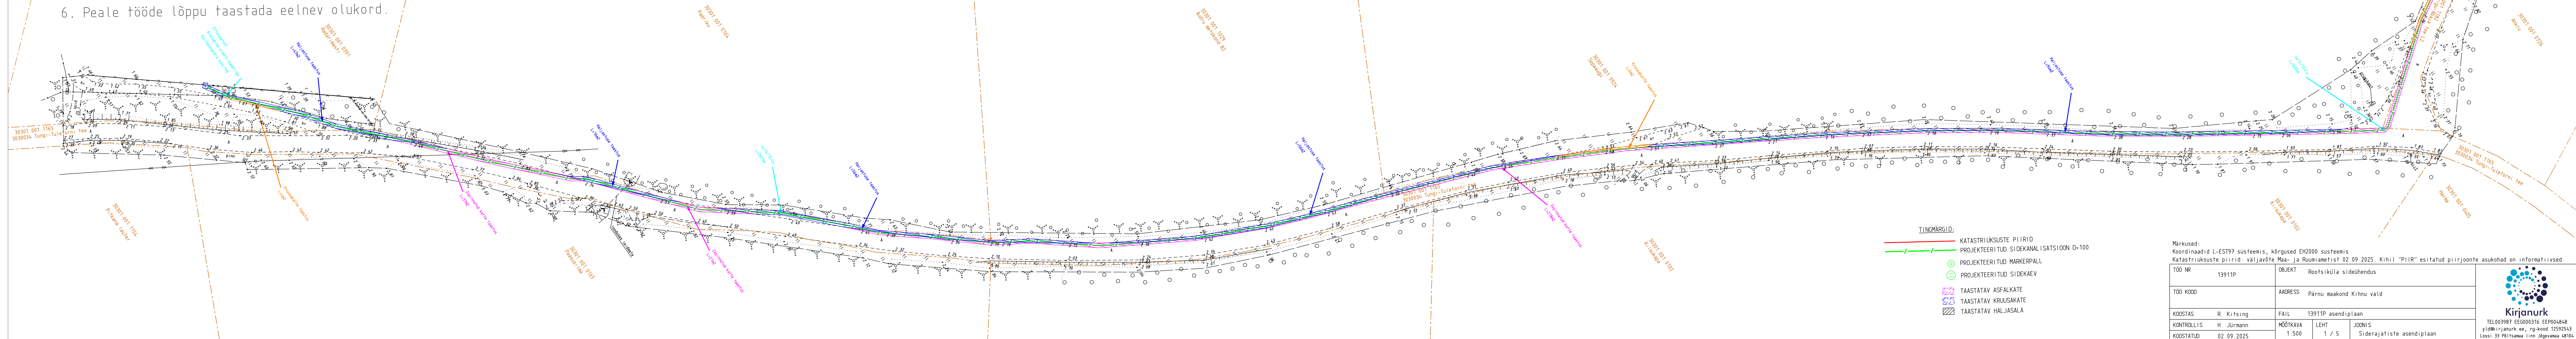

Markused:
Koordinaadid L-EST97 süsteemis, kõrgused EH2000 süsteemis
Katastririikside piirid: väljavõte Maa- ja Ruumiametist 02.09.2025. Kihil "PIIR" esitatud piirjoonte asukohad on informatiivsed.

TÖÖ NR	13911P	OBJEKT	Roosiküla siseühendus	
TÖÖ KOOD		ADDRESS	Pärnu maakond Kihnu vald	
KOOSTAS	R. Kitsing	FAIL	13911P asendiplaan	
KONTROLLIS	H. Jürmann	MÕÕTAKVA	LEHT	JÕONI
KOOSTATUD	02. 09. 2025	1:500	1 / 5	Siderajalistele asendiplaan



Kirjanurk

TEL009987 EEO00316 EEP004848
 jldk@kirjanurk.ee, rskood 12592543
 Lassi, 33 Põltsamaa linn Jõgeva maakond