

EHITUSÕIGUSE TABEL

Pos. nr	Pindala, m²	Krundi kasutamise sihtotstarve	Hoone suurim lubatud kõrgus, m	Suurim lubatud ehitisealune pindala, m²
Pos 1	20000	ÄK,ÄV,ÄB, TT, TL, TH, TK	kuni 15	10000
Pos 2	12000	ÄK,ÄV,ÄB, TT, TL, TH, TK	kuni 15	6000
Pos 3	8581	ÄK,ÄV,ÄB, TT, TL, TH, TK	kuni 15	3000
Pos 4	5881	LT	-	-

Planeeringuga määratud krundi kasutamise sihtotstarve

ÄK - kaubandus-, tootlustus- ja teenindushoone maa

ÄV - väikeettevõtte hoone ja -tootmishoone maa

ÄB - kontori- ja büroohoone maa


TT - tootmishoone maa

TL - lahoone maa


TH - huligikaubanduse maa

TK - logistikakeskuse maa

LT - tee ja tänava maa

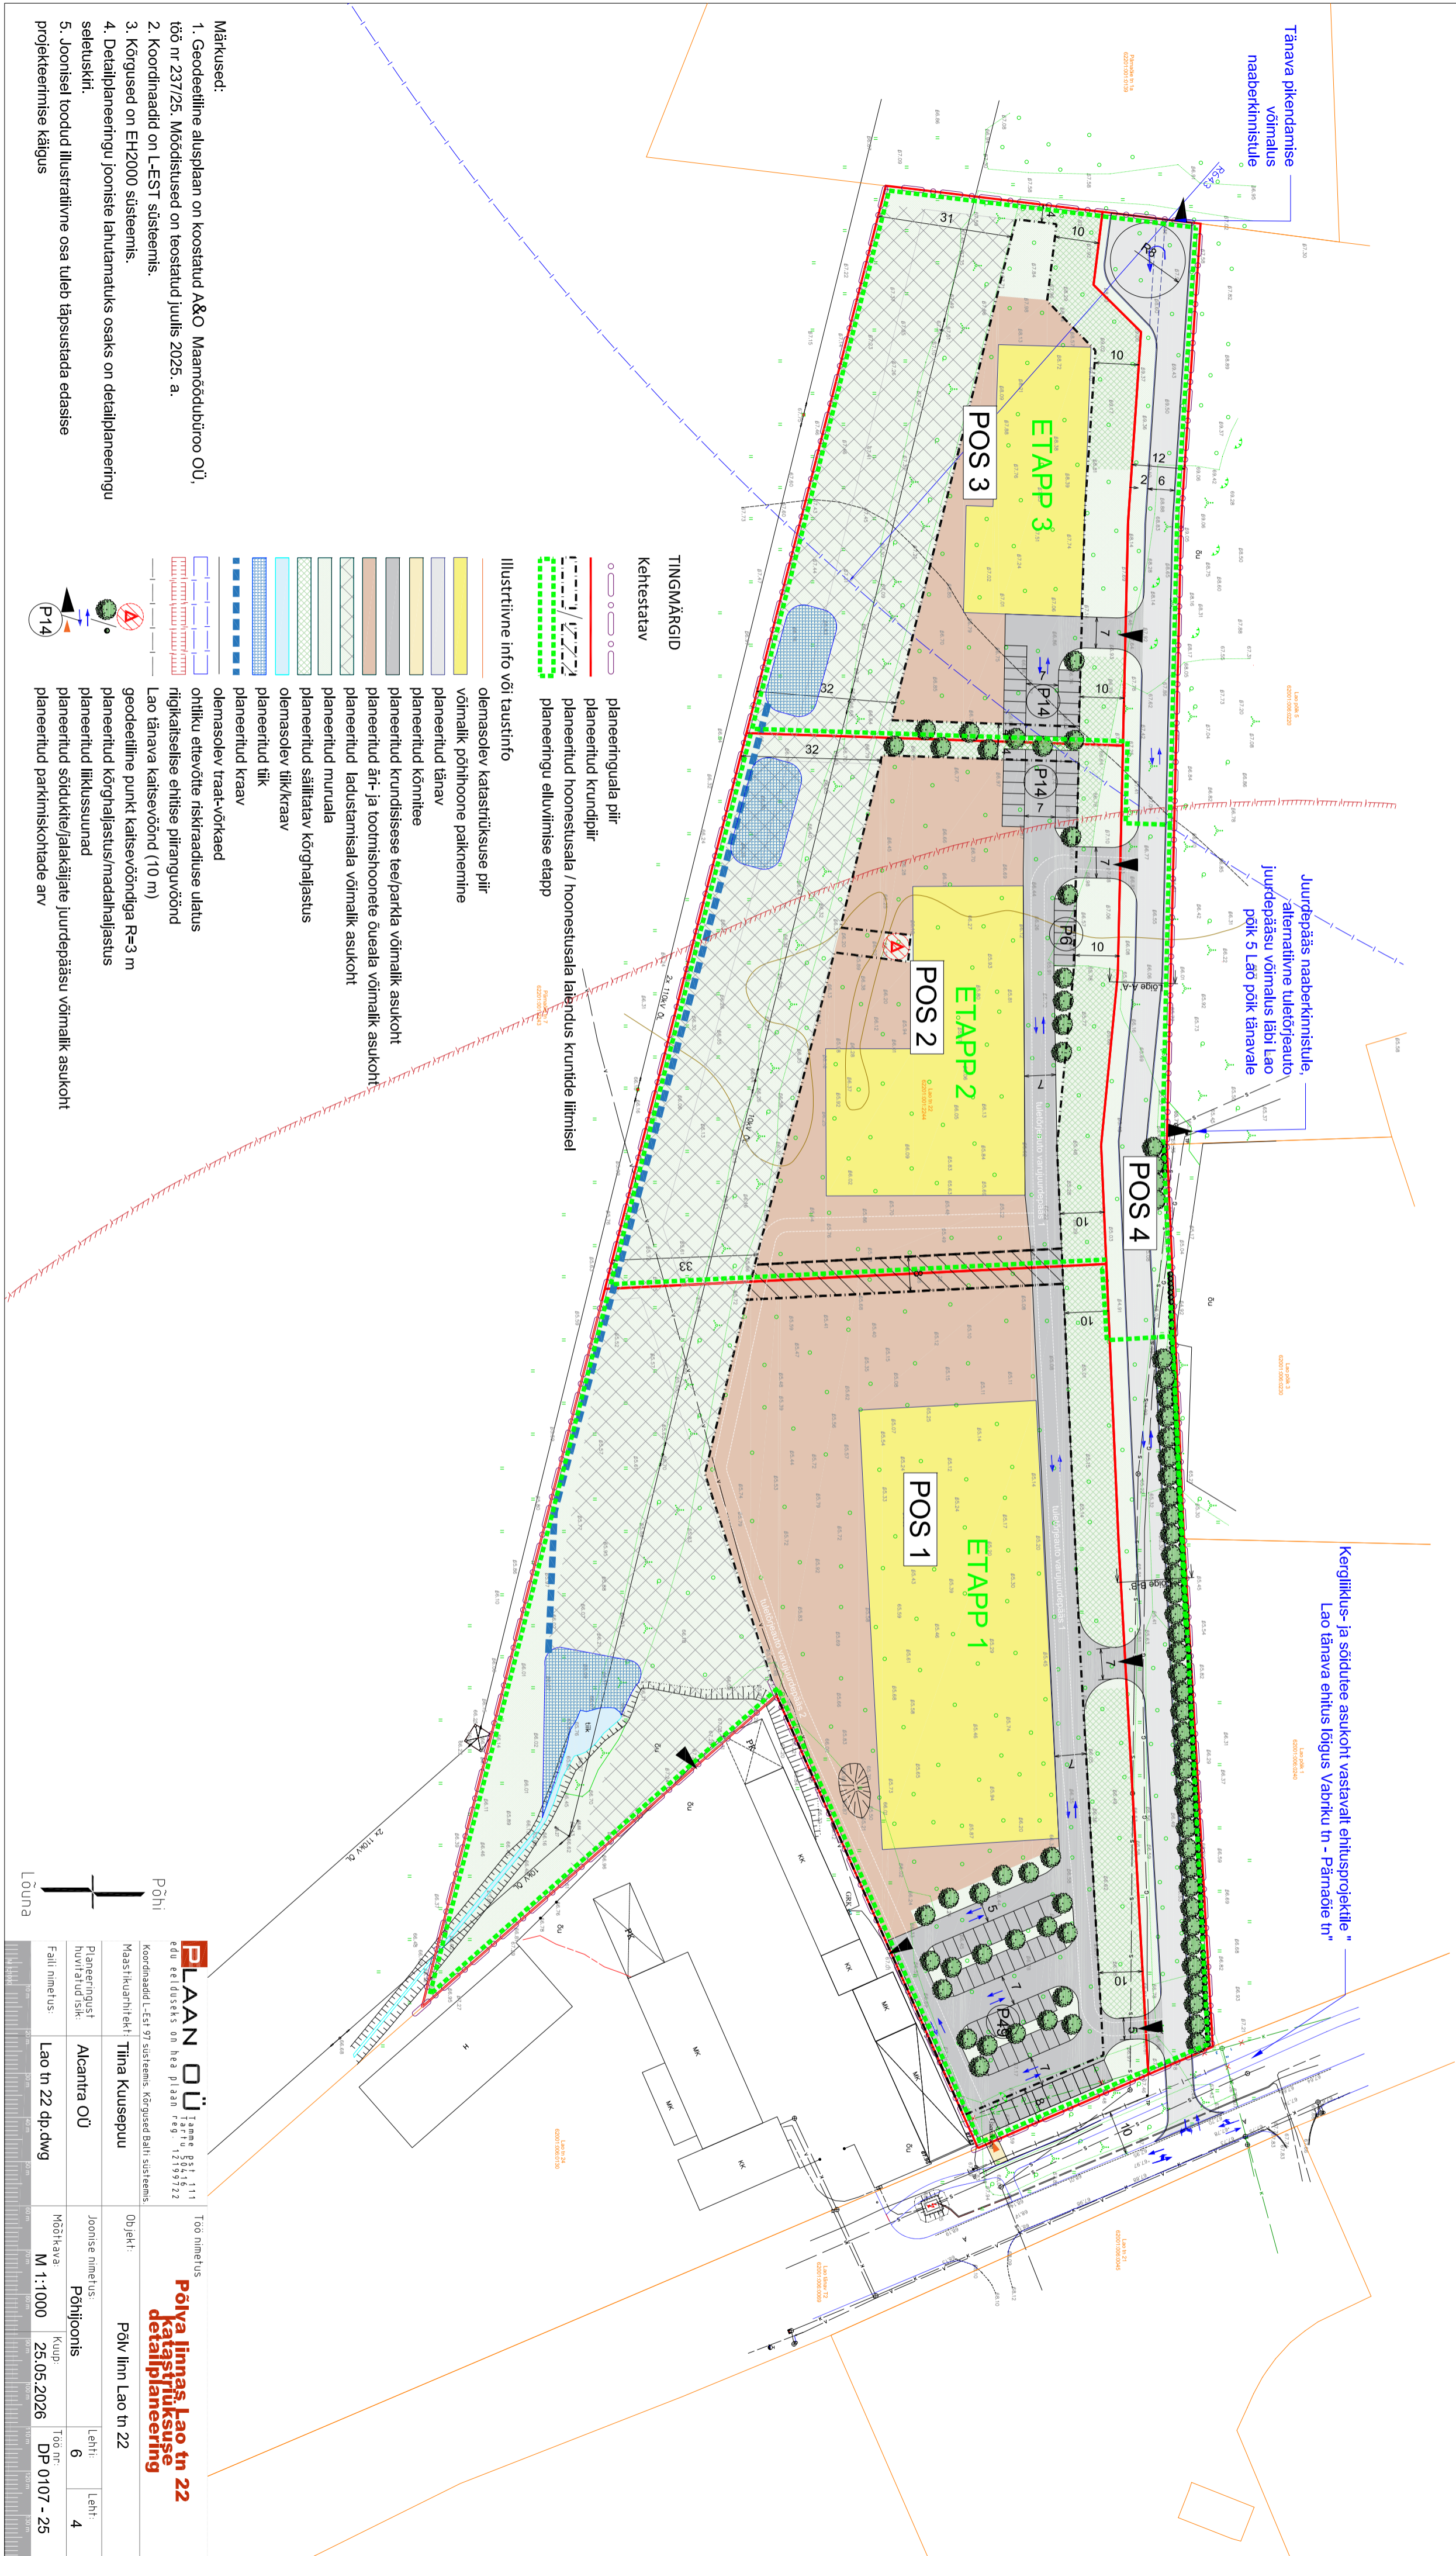

LOIGE A'-A

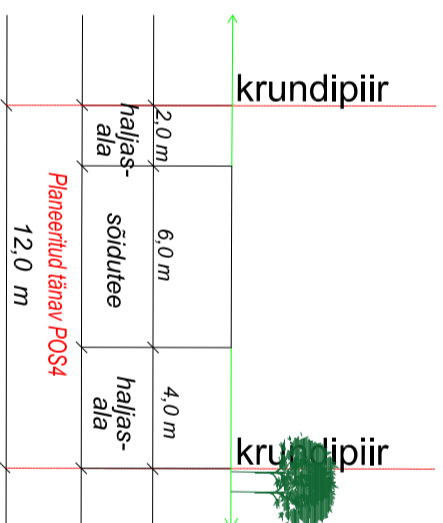

LOIGE B-B

