




# TEHNOVÕRKUDE JOONIS

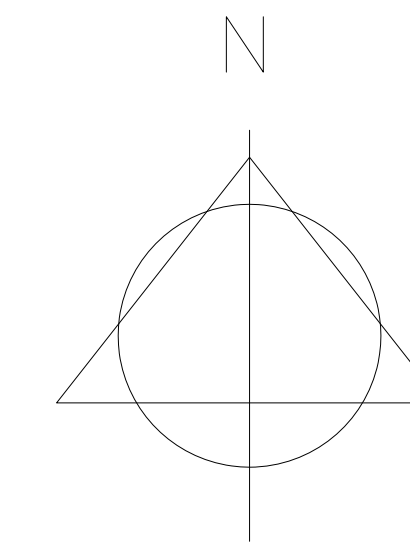

- LEPPEMÄRGID:
- PLAN. ALA PIIR
  - OLEMASOLEVA KATASTRÕKUSE PIIR
  - OLEMASOLEV TÄNAV
  - OLEMASOLEV KERGKULUSTEE
  - OLEMASOLEV HOONE
  - OLEMASOLEV GEODEETILINE MÄRK
  - OLEMASOLEV ALAJAAM
  - SEADUSJÄRGENE TEEKAITSEVÕNDI PIIR
  - OLEMASOLEV SIDEMÄRK
  - OLEMASOLEV KÕRGEPIKESKABEL
  - SEADUSJÄRGENE TEHNORAJATISE KITSENDUSE ALA
  - VAREM PLANEERITUD KRUNDI PIIR
  - VAREM PLANEERITUD HOONE
  - VAREM PLANEERITUD KERGKULUSTEE
  - PLANEERITAV KRUNDI PIIR
  - PLANEERITAV HOONESTUSALA
  - PLANEERITUD KÕRUSTUSLIK EHTUSJAOON
  - PLANEERITUD HOONE (ASUKOHT JA KONFIGURATSIOON TINGLIK)
  - HOONE ORIENTEERUV SIDUMISKÕRGUS
  - PLANEERITUD AED (ASUKOHT TINGLIK)
  - PLANEERITUD JUURDEPÄÄSUD, PÄARKLA- JA TEENINDUSALAD
  - PERSPEKTIVNE SÕIDUTEE
  - PLANEERITUD SÕIDUSUUNAD
  - SÄRITATAV KÕRVALIISTUSEGA ALA
  - PLANEERITUD PROOGRAMMA
  - PLANEERITUD TULETÕRJE HÜDRANT JA KUIA 100 m
  - KRUNDI NIMI
  - KRUNDI SUURUS
  - KRUNDI SISELUSTARVE
  - RL - Kaitseväe hoone ja rajatiste maa
  - PLANEERITUD ELEKTRIJUTUMISKULP
  - PLANEERITUD 0.4 KV MAAKABEL
  - PLANEERITUD SIDEMÄRKID
  - PLANEERITUD SADEMEVEETORU
  - PLANEERITUD VEETORUSTIK
  - PLANEERITUD KANALISATSIOONITORUSTIK
  - PLANEERITUD SOOJUSTORUSTIK
  - PLANEERITAV MAAMÕKTE KONTOURI JA PUURAJUKUDE ALA
  - PLANEERITAV SERTIFIKAADI VALDUS
  - TEHNORAJATISTEE

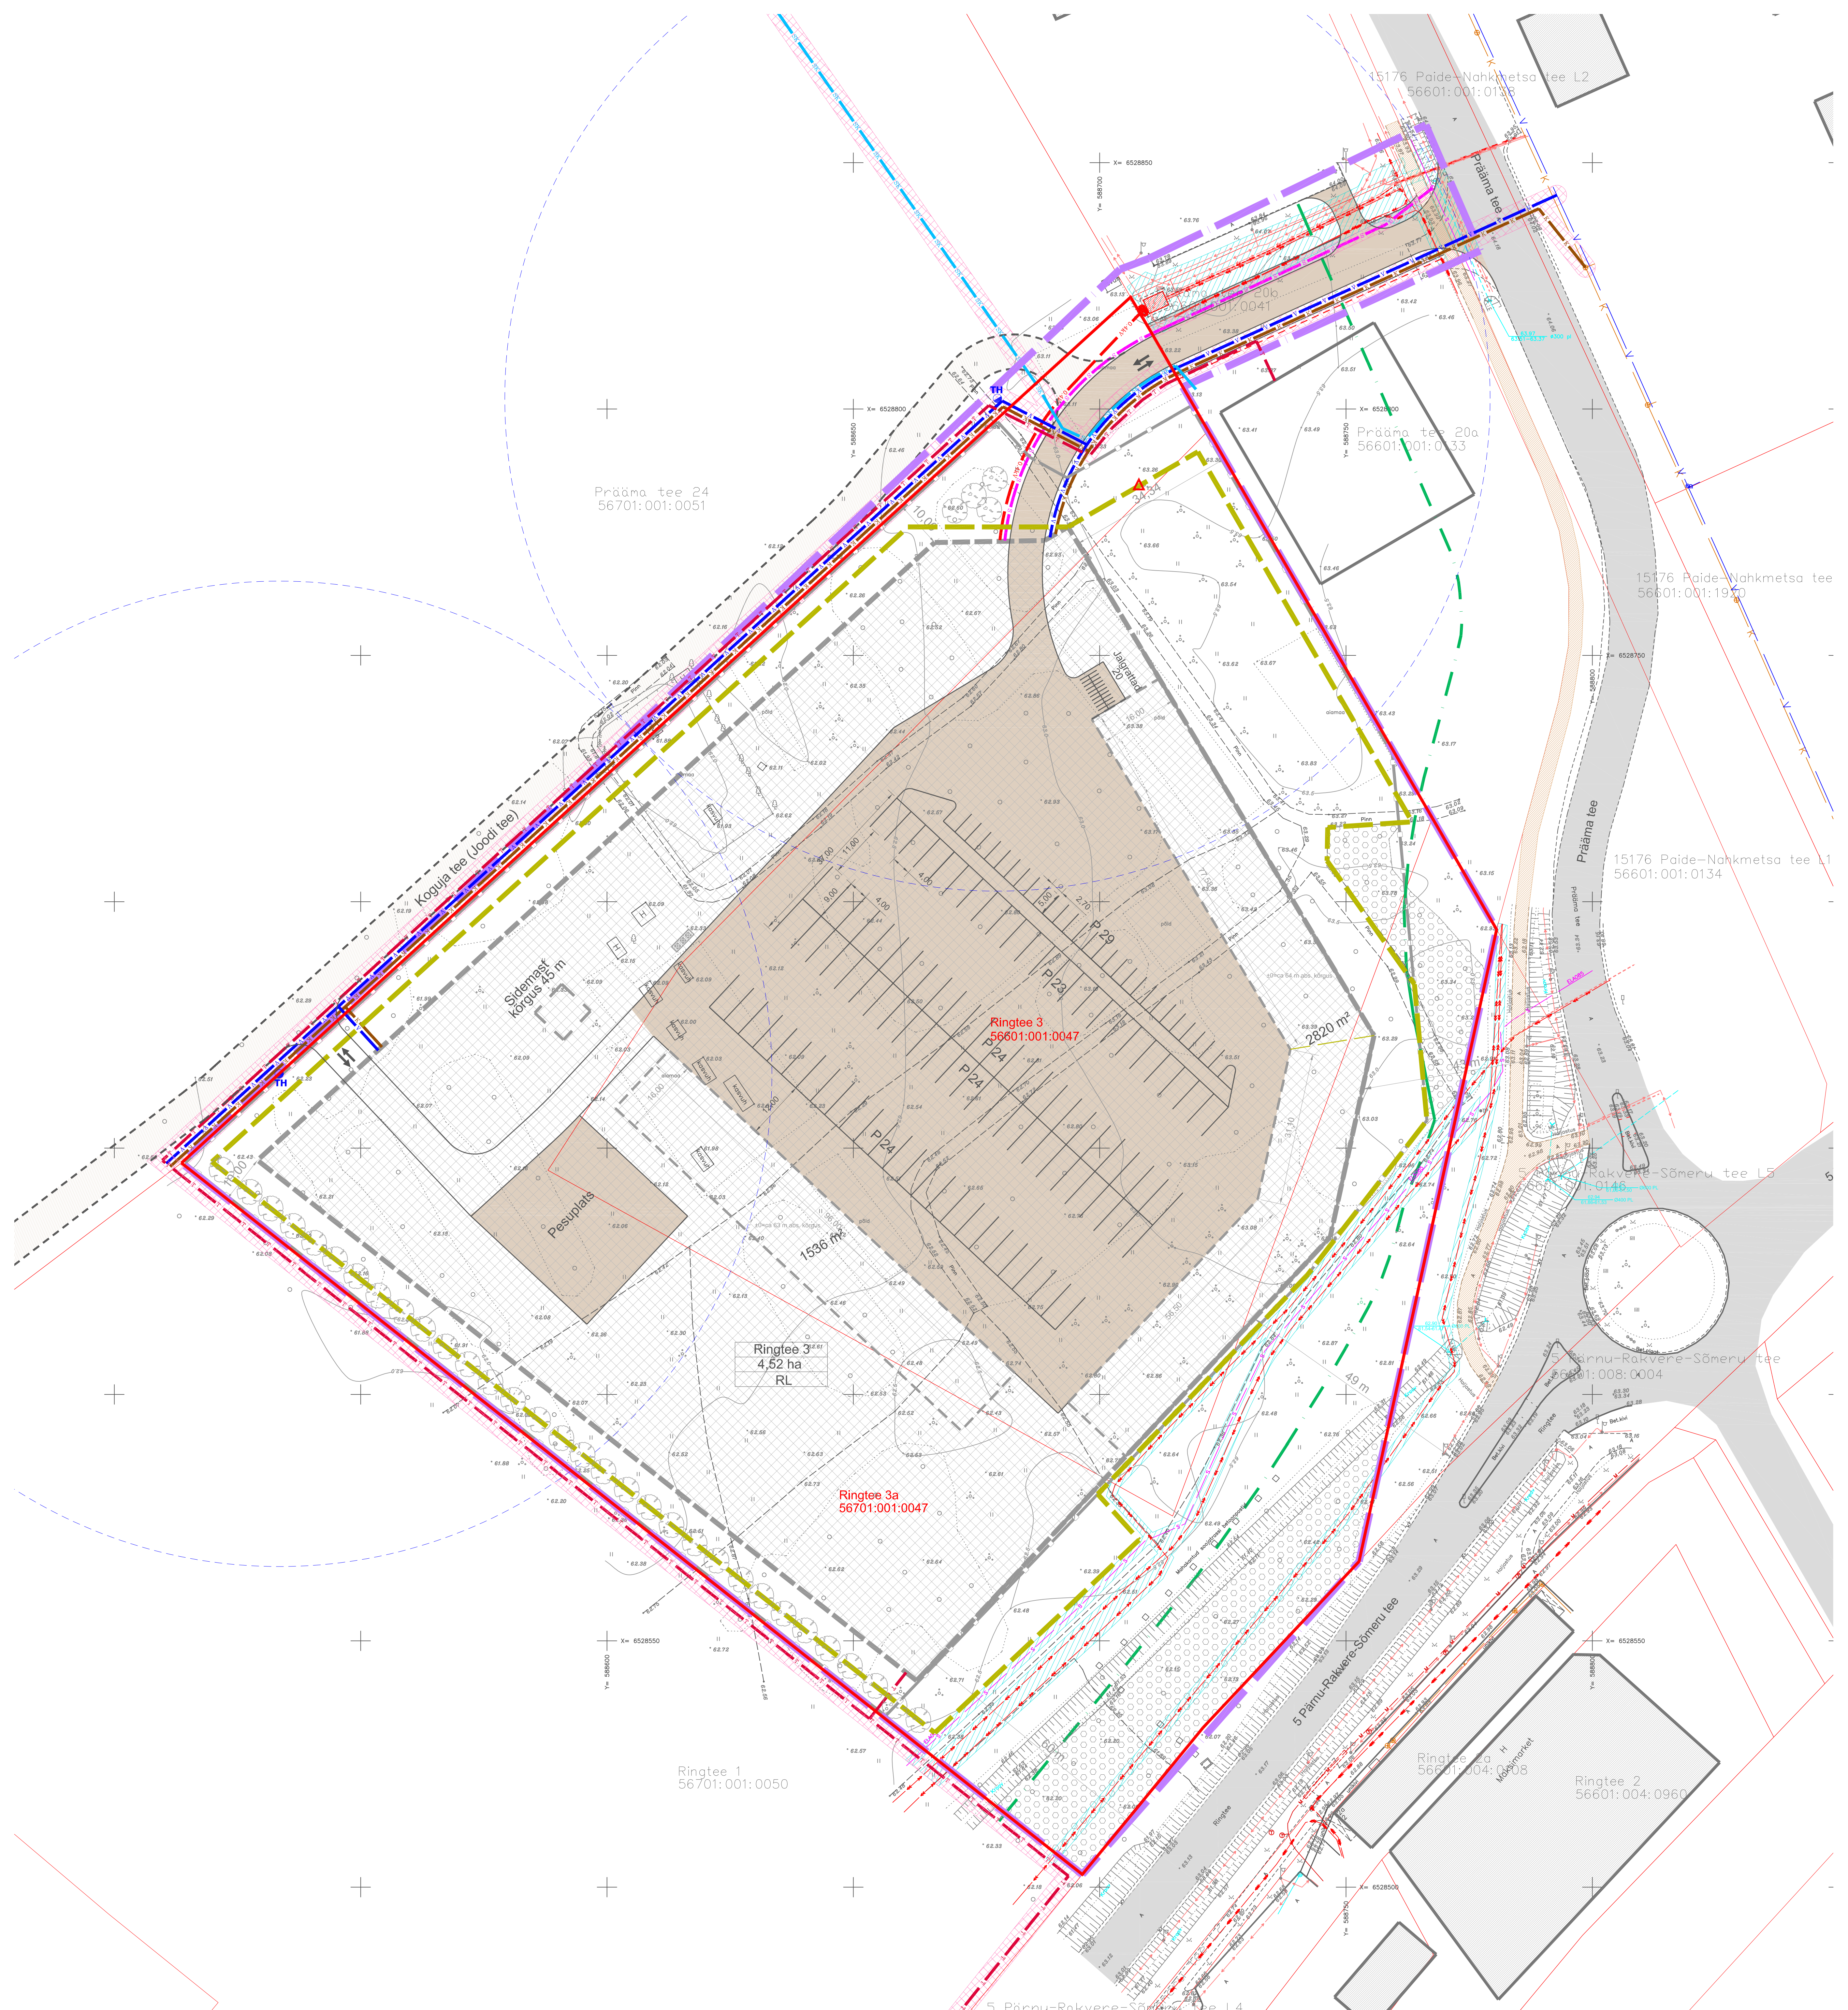

## SADEMEVEE JA SOOJUSTORUSTIKU SKEEM M 1:10000

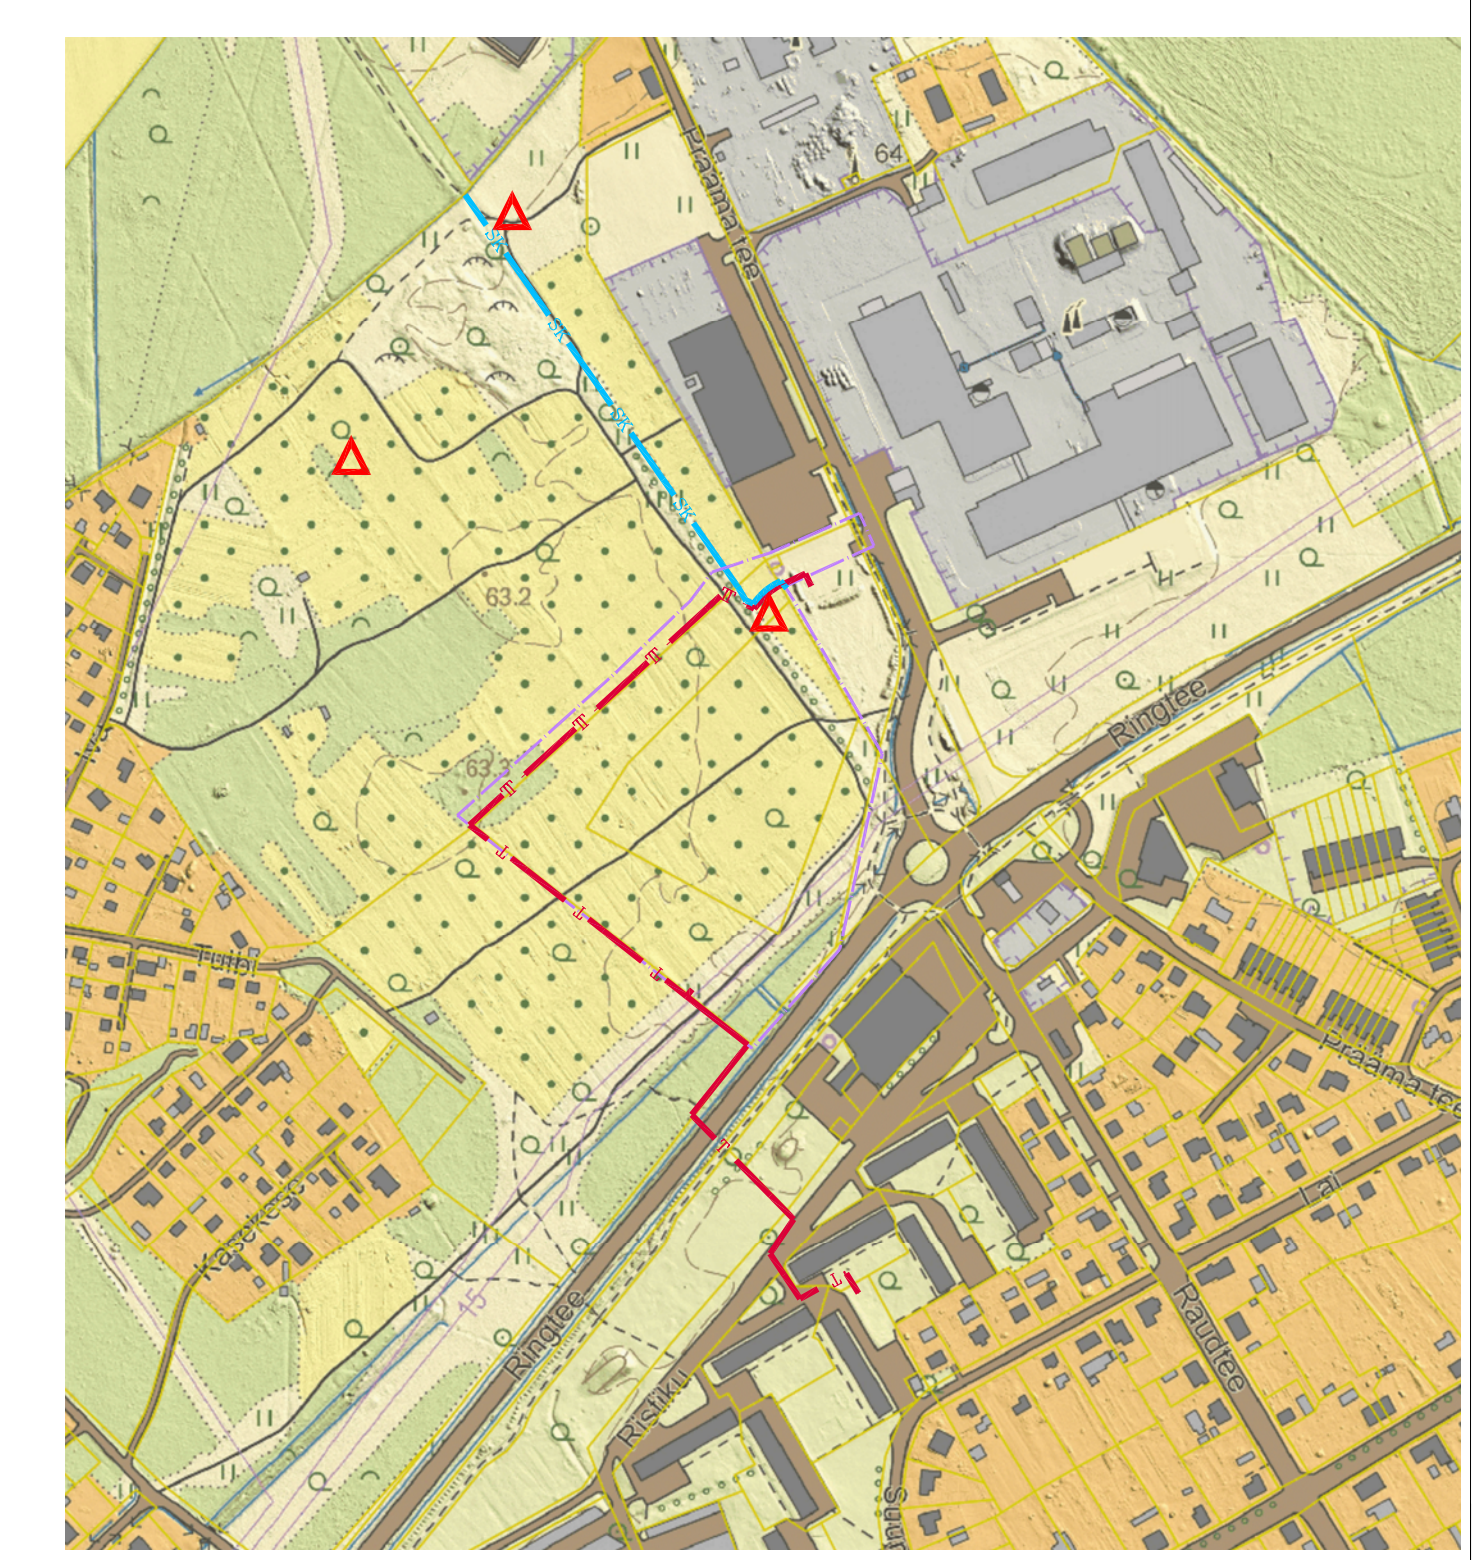

MÄRKUSED:  
 1. ALUSPLAANI KASUTATUD KLOTID OÜ POOLT NOVEMBRIS 2019 MÕÕNDATUD GEODEETILIST ALUSPLAANI TOO NR 12-19-0  
 2. JOONISE KULLUTATUD KULLUTAMISEKS ON TINGLIK JA TÄRPSUSTATKSE EHTUSPROJEKTEERIDA  
 3. JOONISTE JÄRGI KULLUB LAHUTAMATU OSANA SELETUSKIRI  
 4. JOONISTE VALJATROKID ON VALGUS- JA NISKUSTUNDLIKUD

050120		PAIDE LINNAVALITSUS	
PROJEKTUURIT	I. HIMMIST	STAAD.	JOONIS
PLANEERIA	P. HEIN	PLAN.	4
Kuupäev	11.08.2021	JOONISED	4
M 1:500		TEHNOVÕRKUDE JOONIS	