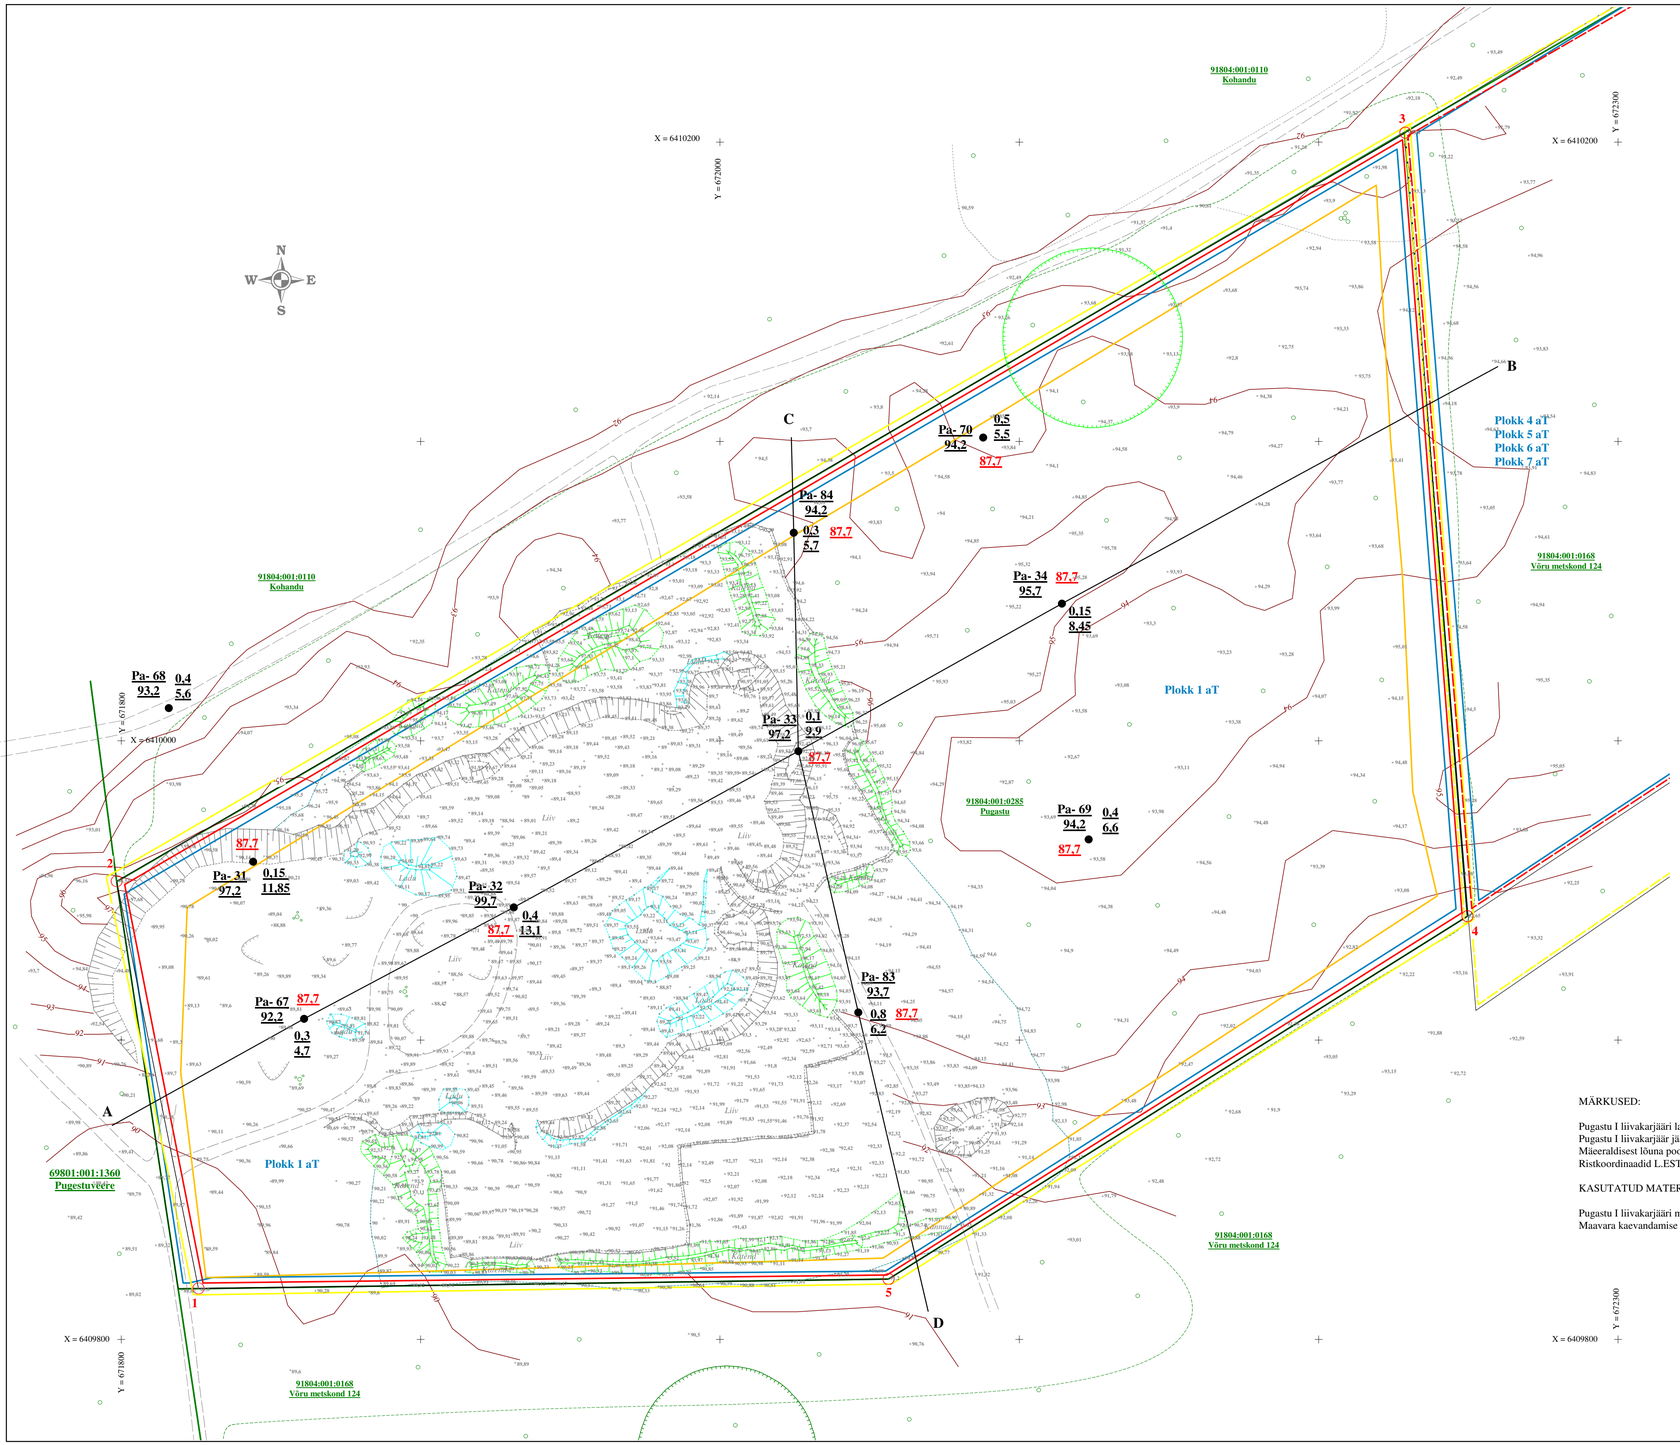

Ülevaatekaart. Mõõtkava 1:50 000

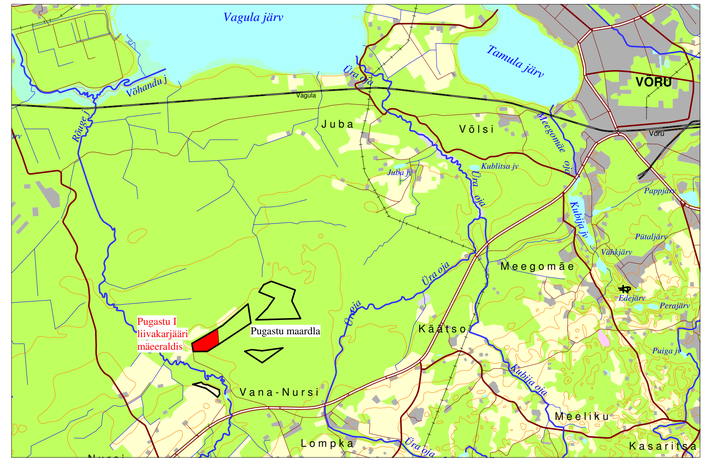

Alus: Eesti Baaskaart,lehed 5421, 5422

LEPPEMÄRGID

Puuraugu nr. / Suudme abs. kõrgus, m — Pa-34 / 95,7 — 0,15 / 8,45 — Kattekihi paksus, m / Ehitusliiva kihi paksus, m

87,7 — Lamami abs. kõrgus, m

2 — Pugastu I liivakarjääri mäeraldise piir, nurgapunkt, nr

2 — Pugastu I liivakarjääri mäeraldise teenindusmaa piir, nurgapunkt, nr

Plokk 1 aT — Pugastu maardla plokk, nr varu kategooria

Menetluses oleva, Eesti Killustik OÜ Pugastu II liivakarjääri mäeraldise piir, nurgapunkt, nr

Menetluses oleva, Eesti Killustik OÜ Pugastu II liivakarjääri mäeraldise teenindusmaa piir, nurgapunkt, nr

A — B — Geoloogilise läbilõike joon

91804:001:0285 Pugastu — Maaüksuse piir, tunnus, nimi

92 — Maapinna samakõrgusjoon, abs. kõrgus, m

Järsak

Katend

Ladu

Nõlvaterviku alumine piir (ülemine piir langeb kokku mäeraldise piiriga)

Kolmanda kaitsekategooria loomade (kuklaste) leiupaik (leiupaigas asuvate kuklaste pesade teisaldamine toimub Keskkonnaameti poolt seatud tingimustel enne selles piirkonnas kaevandamist)

Kolmanda kaitsekategooria taimede (roomav öövilge) leiupaik

MÄRKUSED:

Pugastu I liivakarjääri lamam jääb 87,7 m abs. kõrgusele (põhjaveetasemest kõrgemale).
Pugastu I liivakarjäär jääb täies ulatuses riigikaitselise ehitise piiranguvööndisse.
Mäeraldisest lõuna poole jäävad kolmanda kaitsekategooria taimede leiupaigad.
Ristkoordinaadid L.EST'97 süsteemis, kõrgused Euroopa kõrgussüsteemis (EH2000).

KASUTATUD MATERJALID:

Pugastu I liivakarjääri markseiderimõõdistus seisuga 13.06.2024. Maavarauuringud OÜ.
Maavara kaevandamise luba nr L.MK/319413.

Pugastu I liivakarjääri mäeraldise nurgapunktide koordinaadid = Pugastu I liivakarjääri mäeraldise teenindusmaa nurgapunktide koordinaadid

Nurgapunkt	X, L-EST97	Y, L-EST97
1	6409817.12	671825.78
2	6409953.08	671798.52
3	6410203.07	672228.68
4	6409941.33	672249.51
5	6409820.30	672056.17

Pindala 10,30 ha

PUGASTU I LIIVAKARJÄÄRI PLAAN seisuga 13.06.2024 M 1:1000		Graafiline lisa 1
Töö:	Pugastu I liivakarjääri kaevandamise loa pikendamise taotlus	Töö nr 26-950
Asukoht:	Võru maakond, Võru vald, Pugastu liivamaardla	0 10 20 40 m
Tellija:	Võru Betoon OÜ Tehnika tn 10, Parksepa alevik, Võru vald, Võrumaa, 65509, e-mail: ain@vbetoon.ee, tel. 5056309	Tellija esindaja: Ain Tarrend
	MAAVARAUURINGUD OÜ Reg. nr 14346587 Liiva 41, 50303, Tartu	Aprill 2026
Koostas ja toimetas:	diplomeeritud geoloogia- ja mäeinsener Ain Põldvere e-mail: ain.poldvere@gmail.com, tel. 5104753	*/allkirjastatud digitaalselt/*